

Oppervlakten buiten bouwvlak

overig perceeloppervlak 110.6m²
 bebouwing 6 + 24.3 = 30.3m²

$30.3m^2 = < 75m^2 = < 50\% 110.6m^2$


Oppervlakten buiten bouwvlak

overig perceeloppervlak 110.6m²
 bebouwing 6 + 48.3 = 54.3m²


$54.3m^2 = < 75m^2 = < 50\% 110.6m^2$

1407 | Schrijversprieel

opdrachtgever fam. Passchier
 stadium Bouwaanvraag
 schaal 1:200
 tekening 1407 VO 600 07bt
 datum 20.04.2015

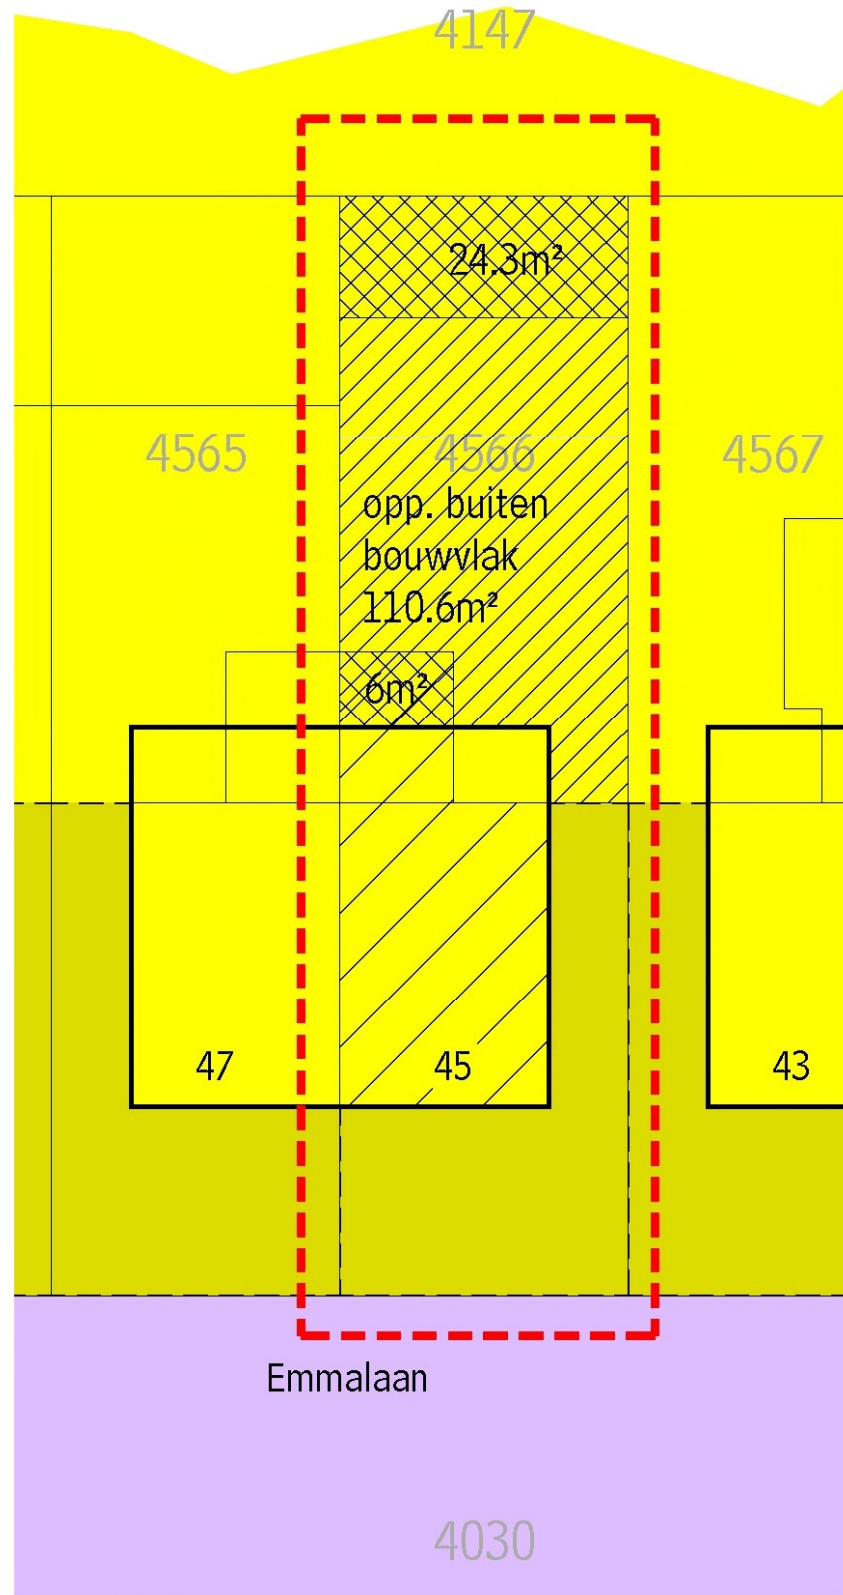

SITUATIE
bestaand

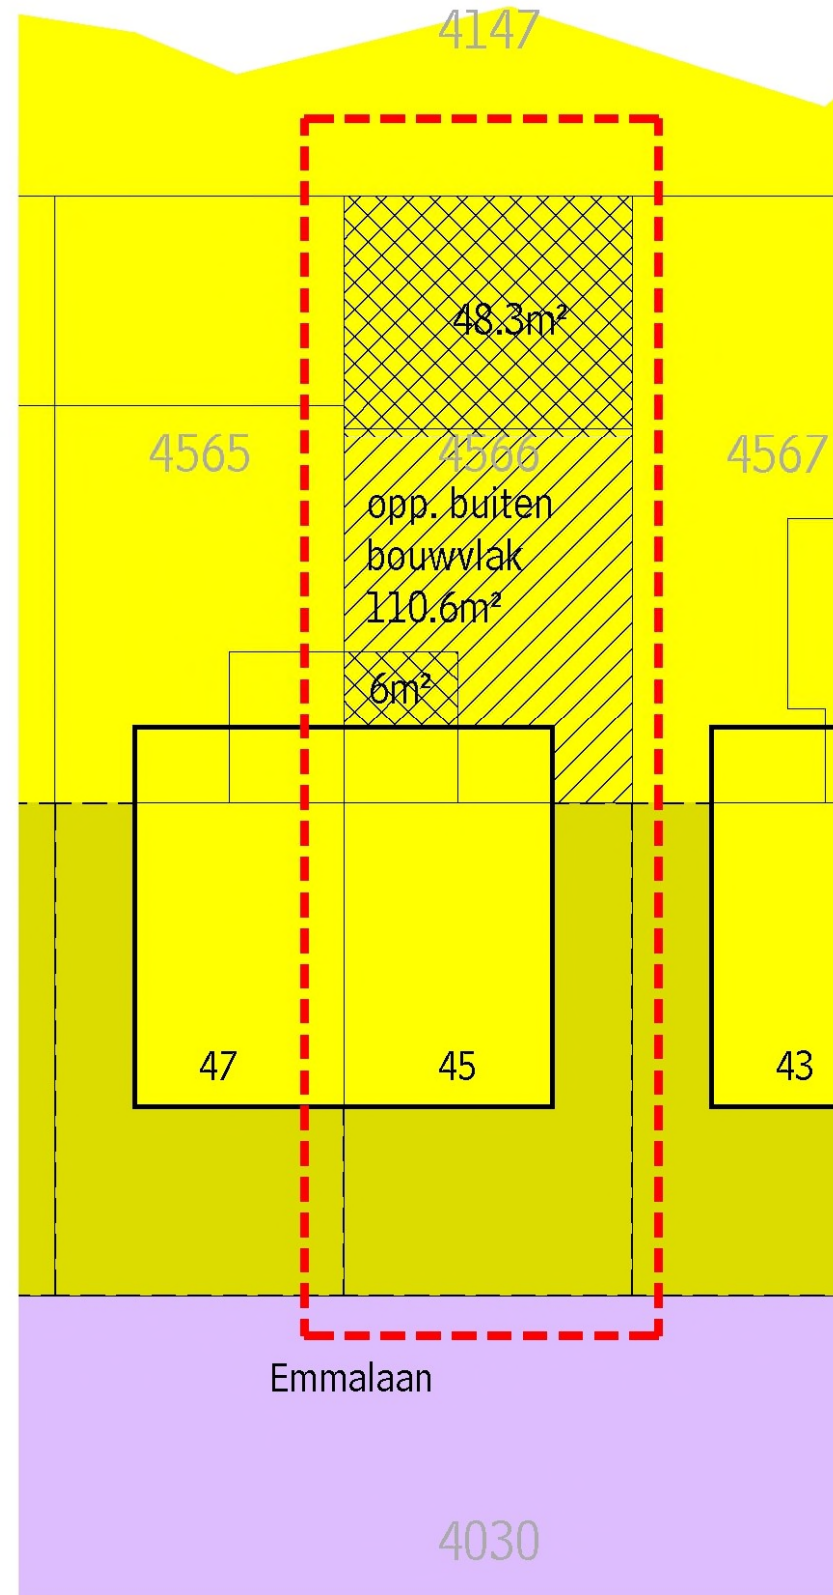

SITUATIE
nieuw


Bestemmingsplan

- Wonen
- Tuin
- Verkeer
- Bebouwingsvlak
- 4566 Perceelsnummer
- 45 Huisnummer

oppervlakten





- buiten bouwvlak
- bebouwing buiten bouwvlak

SITUATIE

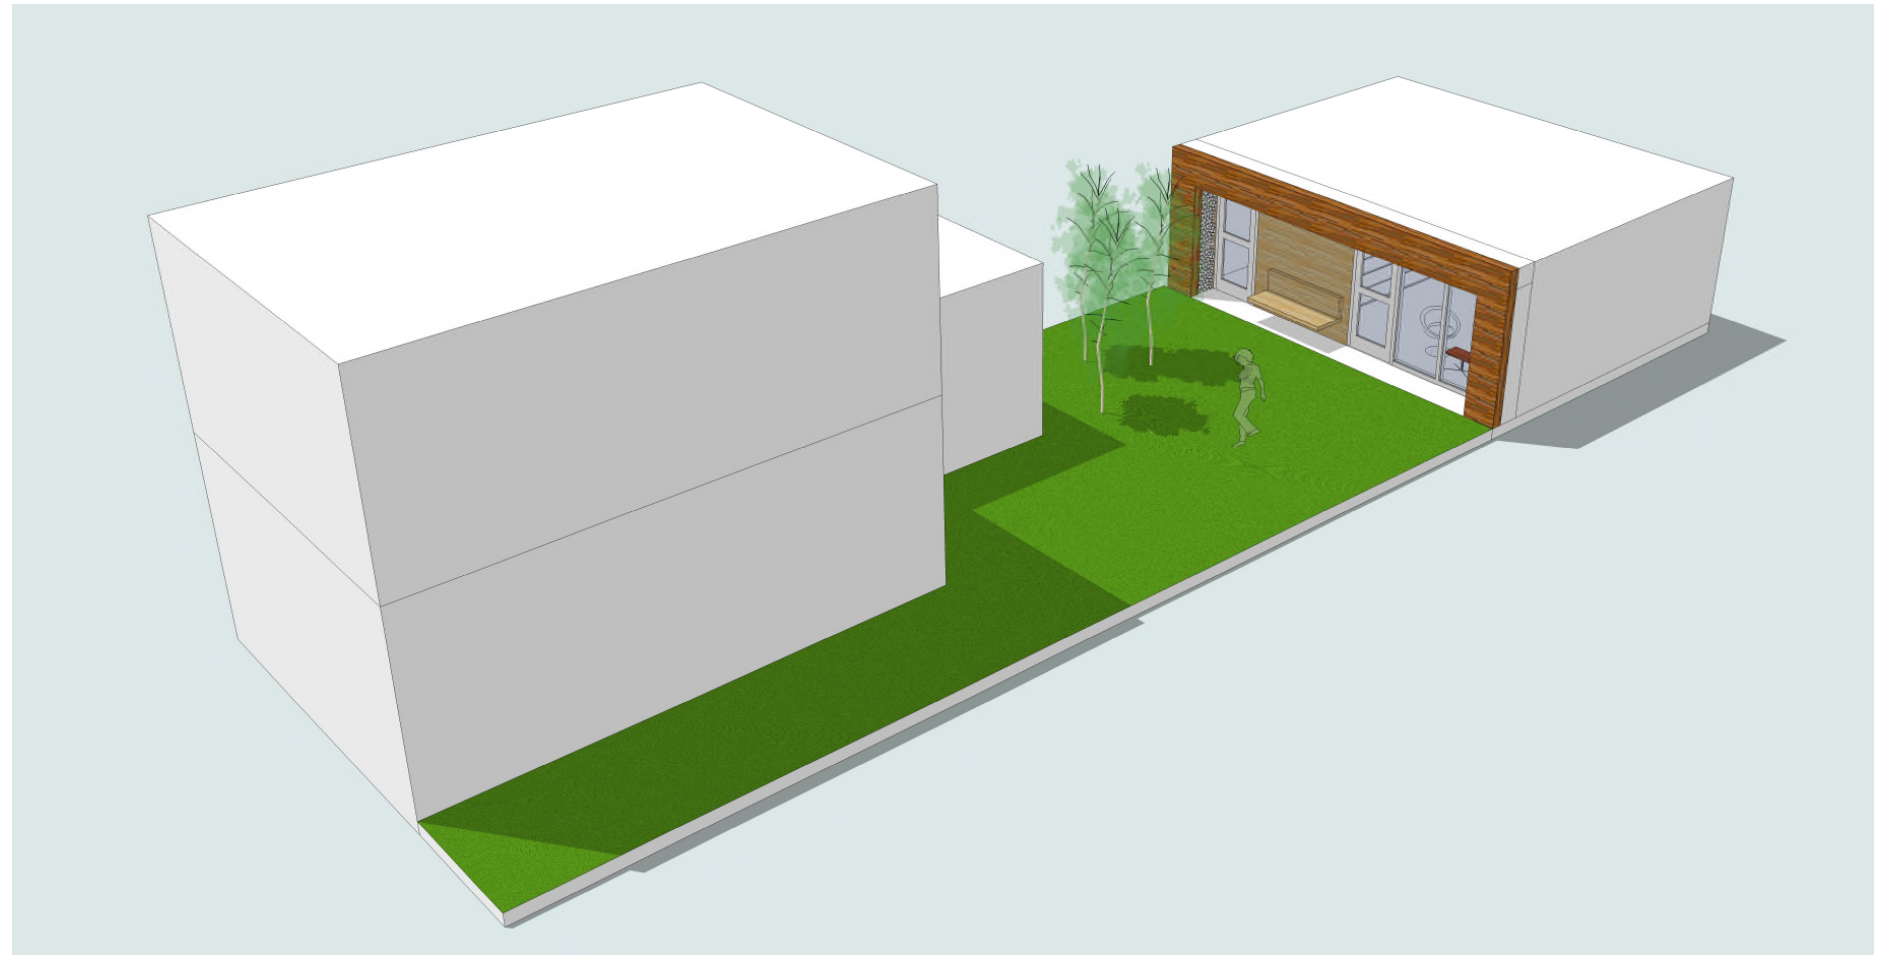

1407 | Schrijversprieel

opdrachtgever fam. Passchier
 stadium Bouwaanvraag
 schaal 1:50
 tekening 1407 VO 600 07bt
 datum 20.04.2015

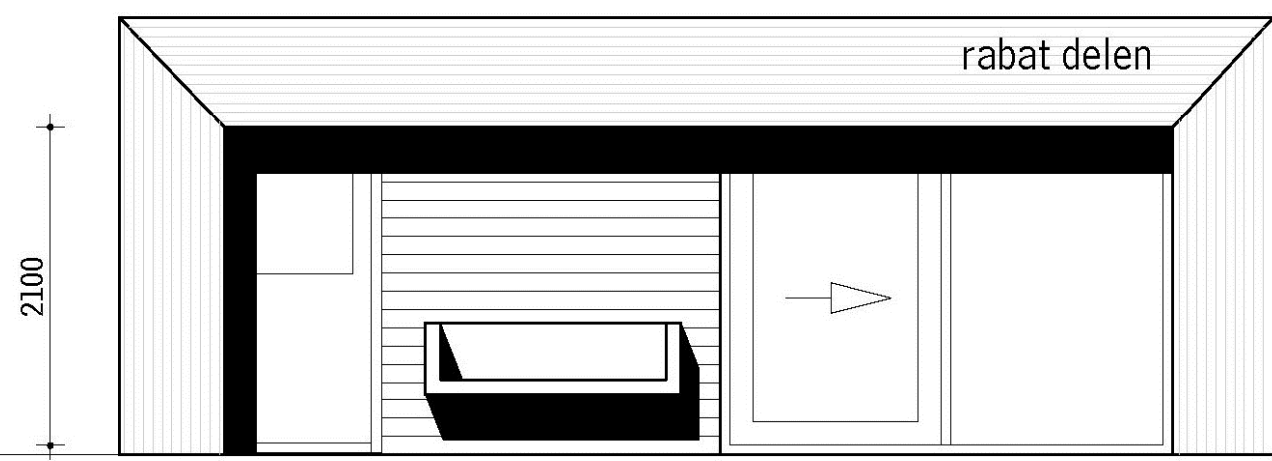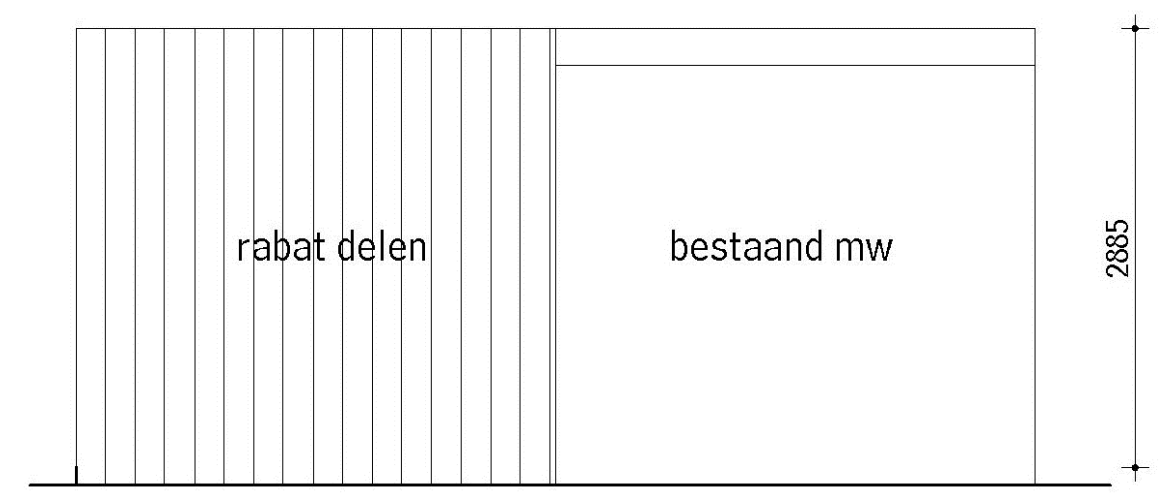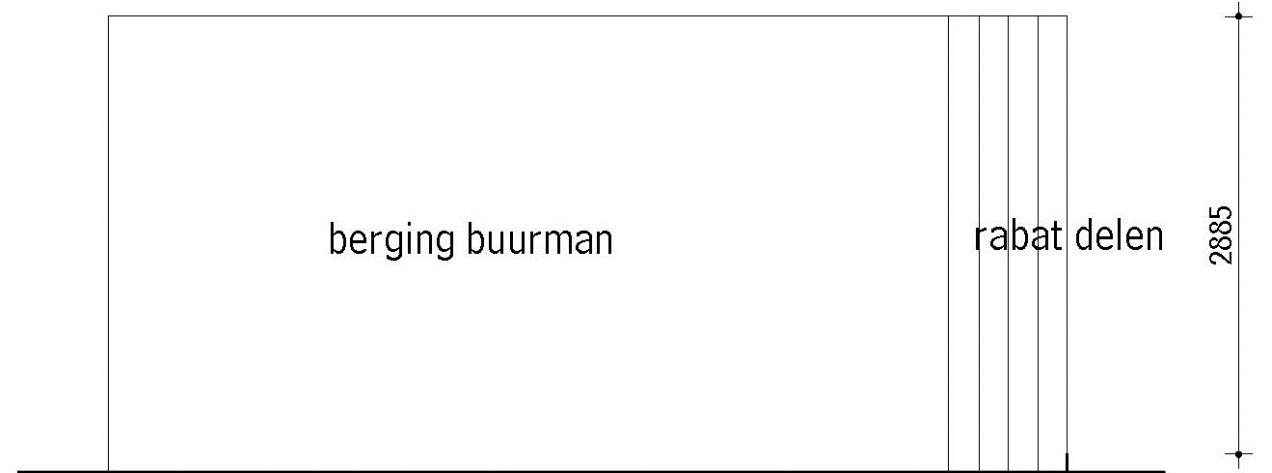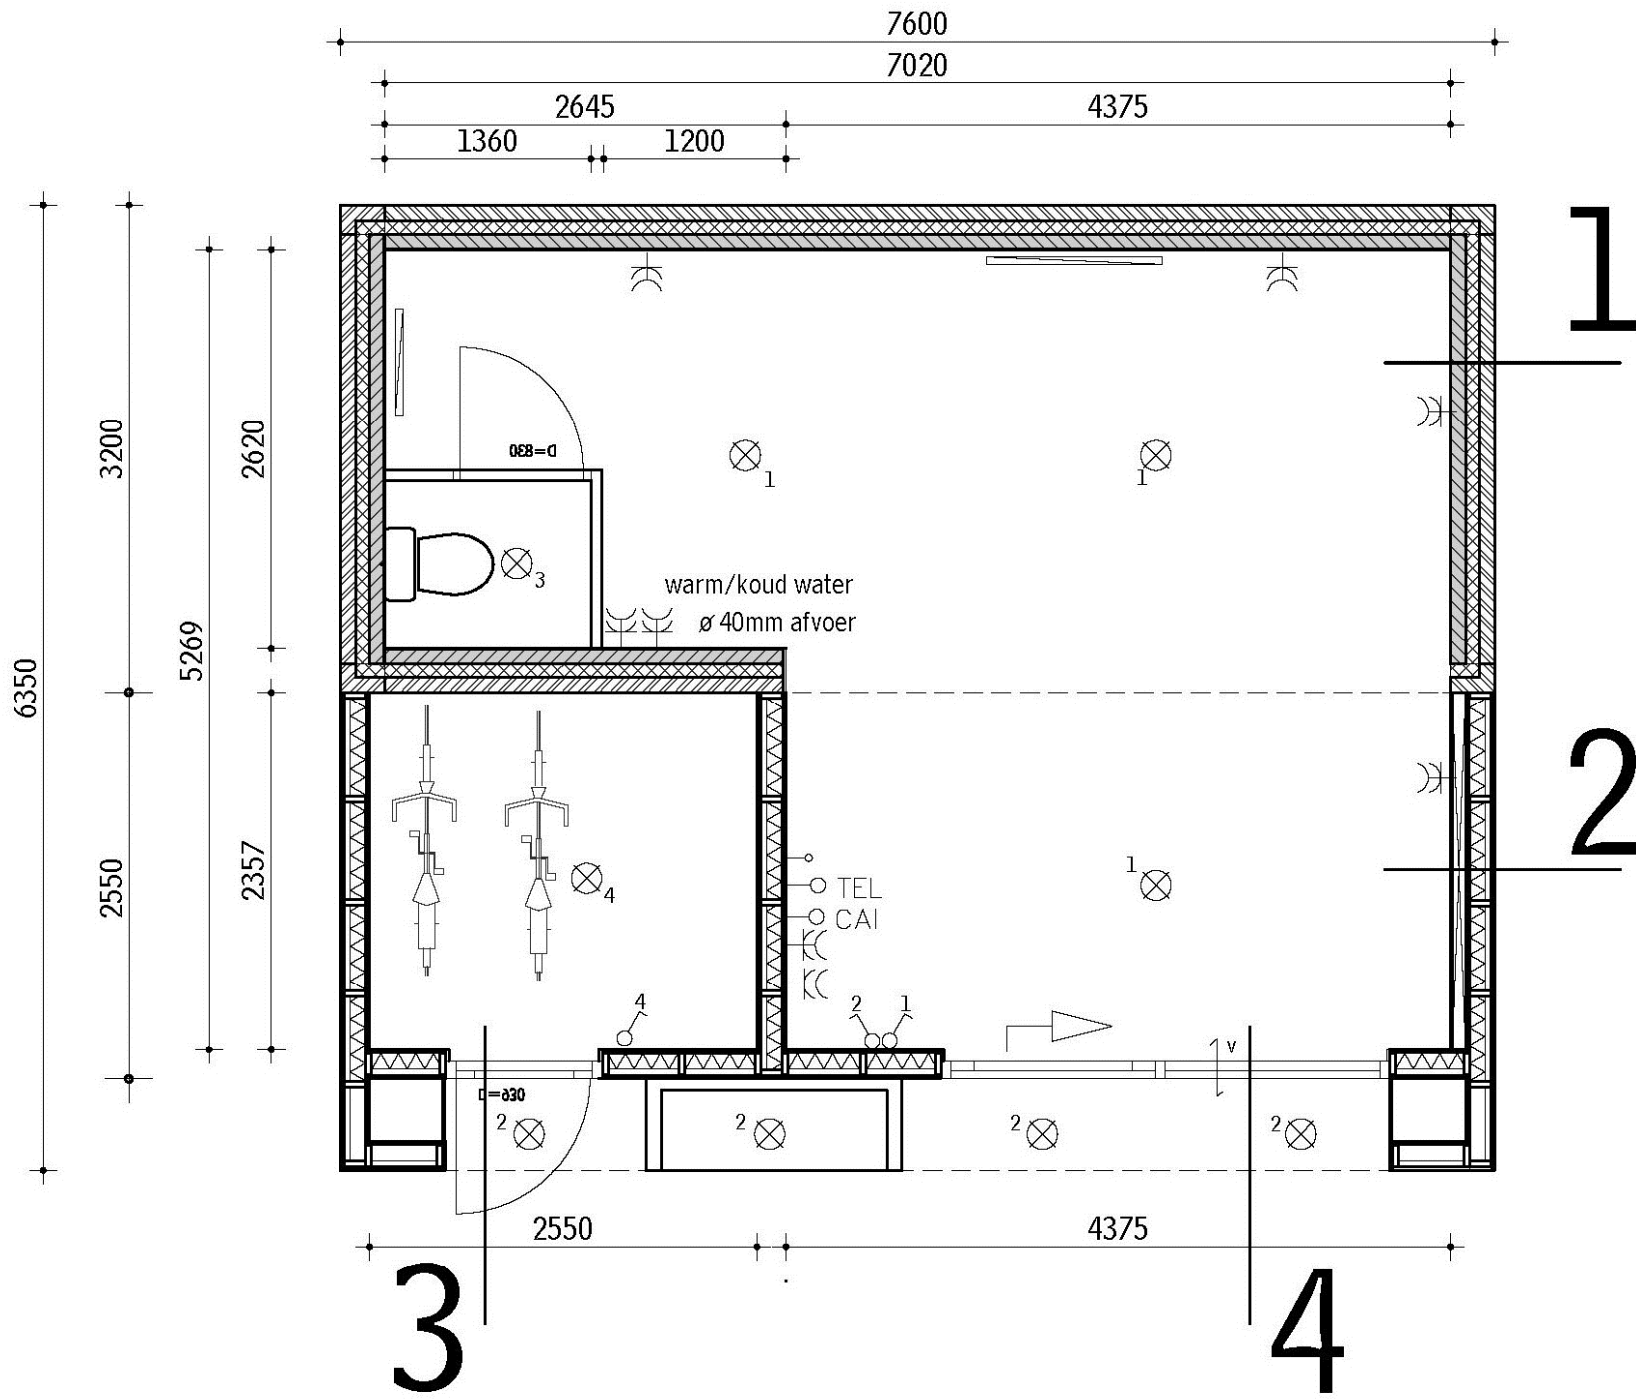

plattegrond
 voorgevel
 zijgevels
 nieuw

