




voorgevel bestand

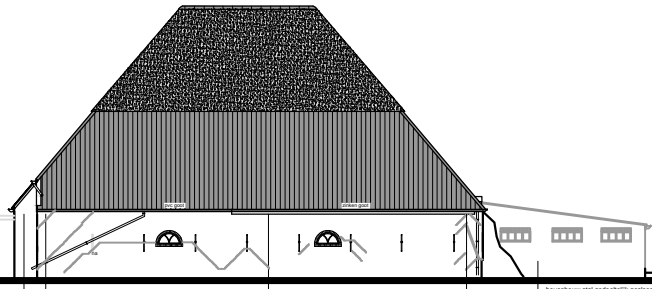


rechterzijgevel bestand

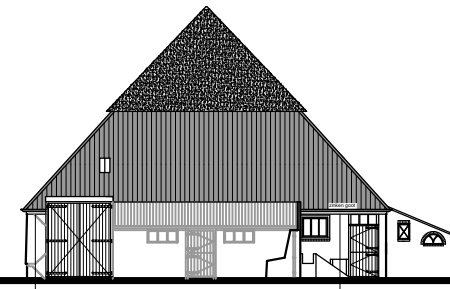


achtergevel bestand

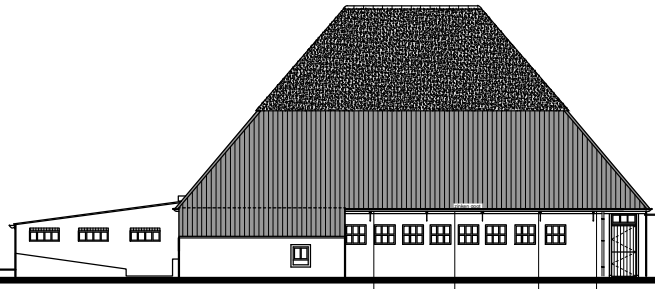


linkerzijgevel bestand

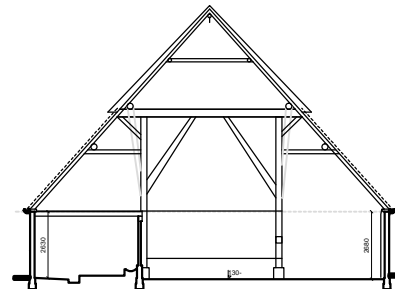


principe doorsnede a-a bestand

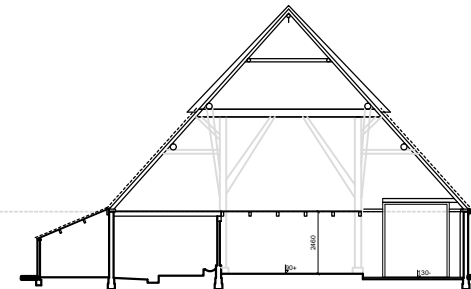


principe doorsnede b-b bestand

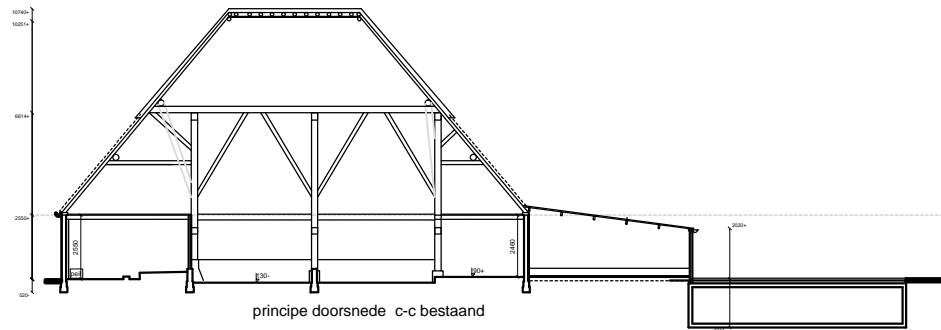


principe doorsnede c-c bestand

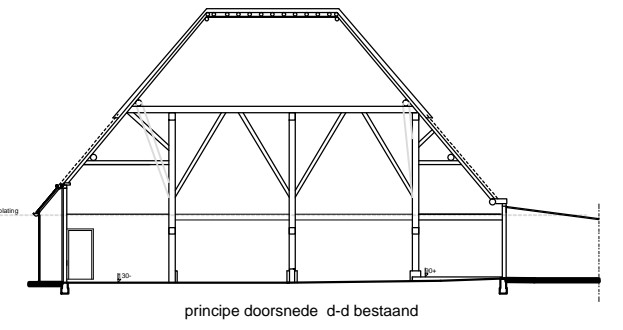

principe doorsnede d-d bestand

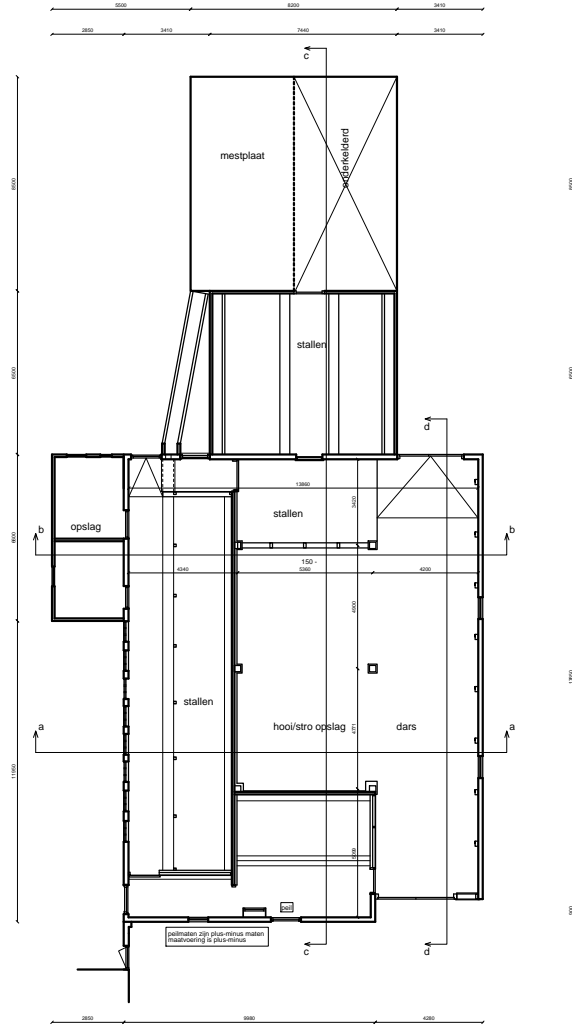


begane grond bestand
bruto oppervlakte 329 m²

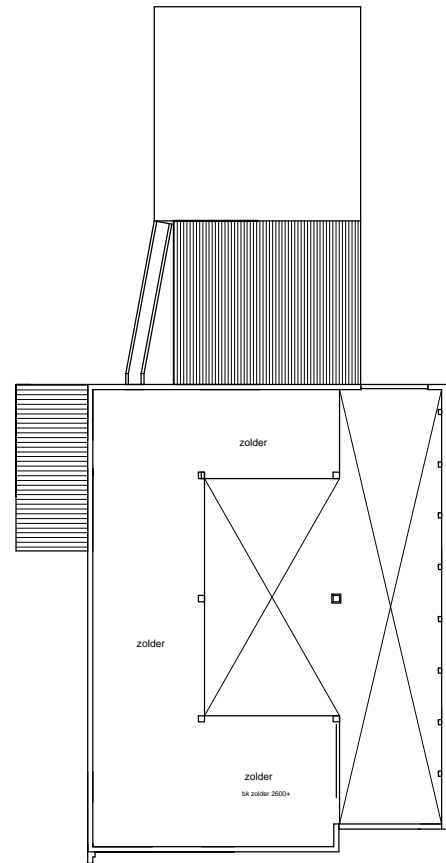

zolder bestand

- S17-walstand gewel
- S1 5 mm / m²
- S2 20 mm / m²
- S3 23 mm / m²
- S4 10 mm / m²
- S5 0 mm / m²
- S6 30 mm / m²
- S7 34 mm / m²
- S8 30 mm / m²
- S9 haak muur 50-60 mm gepakt naar buiten
- S10 0 mm / m²
- S11 40 mm / m²
- S12 30 mm / m²
- S13 15 mm / m²
- S14 4 mm / m²

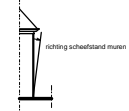


PEIL = bovenzijde afgewerkte vloer Maatvoering en/of ontbrekende maatvoering in het werk te controleren.		
onderwerp	renovatie schuurboerderij realisatie 3 recreatieappartementen (20 bedden)	werknr. : 2018-2564
adres	Skillepaadje 18a 1792 CN Oudeschild (Texel)	blad : 01 a
opdrachtgever	VOF Veebedrijf Brakestein Dhr. J. vd Star Vhogwiel 8 1792 CS Oudeschild	formaat: A0
opt. : pdj	datum: 13-06-2017	schaal: 1:100
gew. : pdj	21-07-17 22-08-18 27-05-2019 23-01-2020	onderdeel: bestektekening
bestaan pand		
Bouwkundig Ontwerp en Tekening BUREAU DE JONG v.o.f.		
Dorpsstraat 56, 1678 HG Oostwoud, tel. 0229-201.358 - fax. 0229-202.413 - www.pietdejong.nl		

10764+


5063+

500

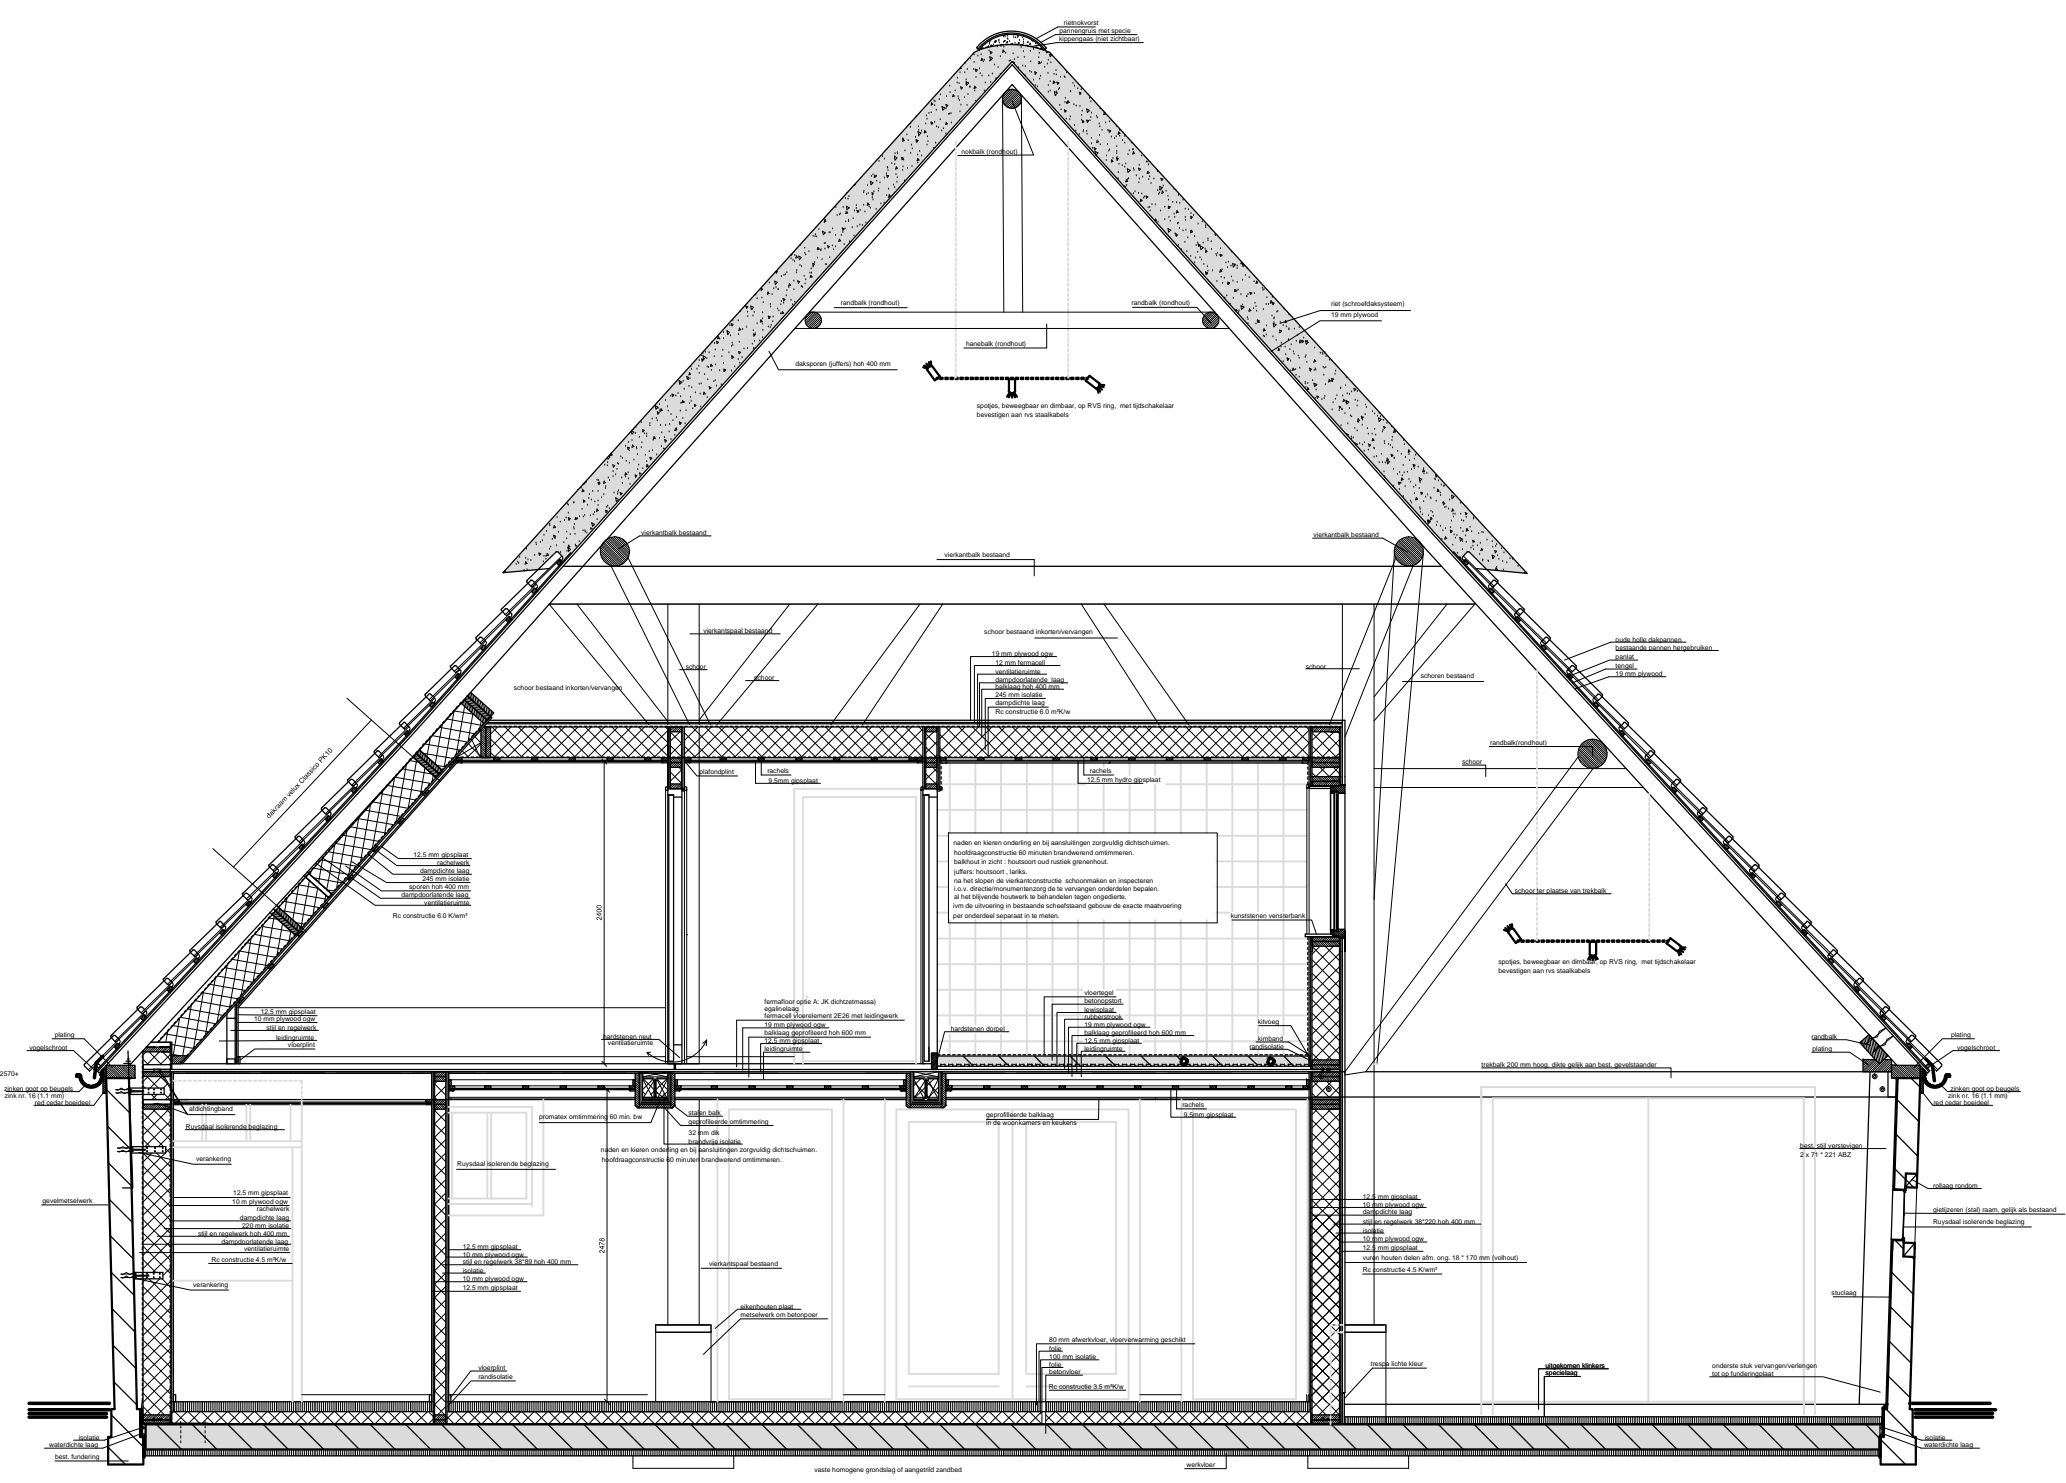


doorsnede c-c

PEIL = bovenzijde afgewerkte vloer Maatvoering en/of ontbrekende maatvoering in het werk te controleren.		
onderwerp	renovatie schuurboerderij realisatie 3 recreatieappartementen (20 bedden)	werknr. : 2018-2564
adres	Skillepaadje 18a 1792 CN Oudeschild (Texel)	blad : 06 a1
opdrachtgever	VOF Veebedrijf Brakenstein Dir. J. vd Star Vhogwiel 8 1792 CS Oudeschild	formaat: A0
get. : pdj	datum: 12-12-2019	schaal: 1:20
gew. : pdj	23-01-2020 25-02-20	onderdeel: bestektekening doorsnede/details c-c
Bouwkundig Ontwerp en Tekening DE JONG v.o.f. Dorpsstraat 56, 1678 HG Oostwoud, tel. 0229-201.358 - fax. 0229-202.413 - www.pietdejong.nl		

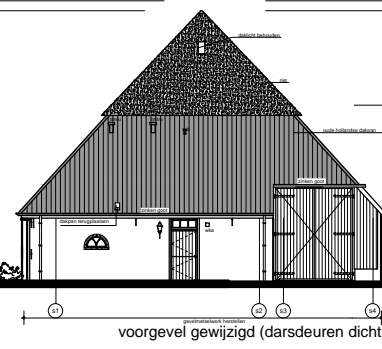


voorgevel gewijzigd (darsdeuren dicht)

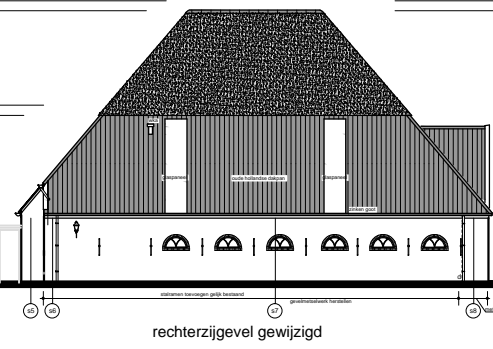


rechterzijgevel gewijzigd




achtergevel gewijzigd

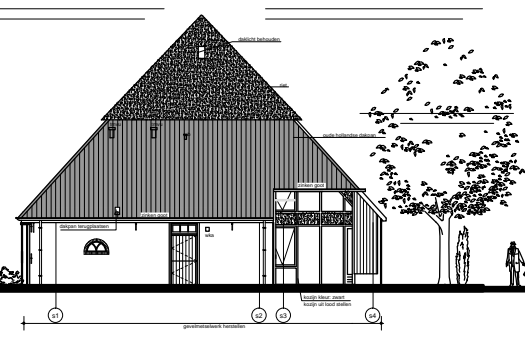


voorgevel gewijzigd (darsdeuren open)

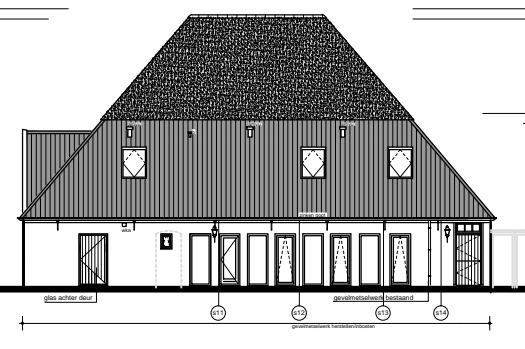


linkerzijgevel gewijzigd

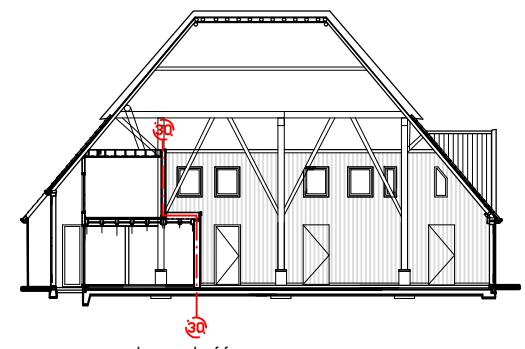


doorsnede f-f
zie voor uitwerking blad 09a

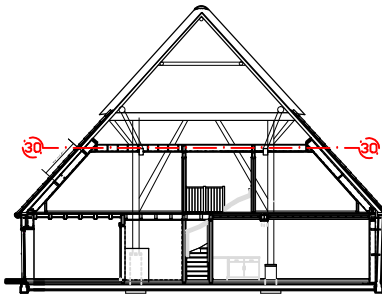


doorsnede a-a
zie voor uitwerking blad 04a

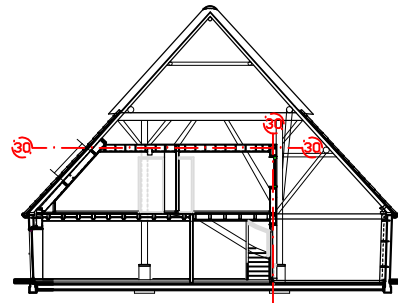


doorsnede b-b
zie voor uitwerking blad 05a

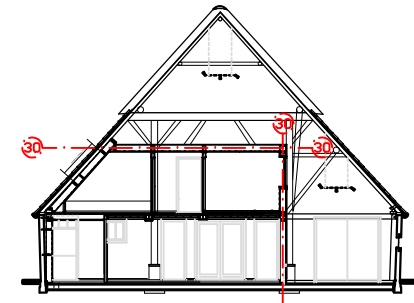

doorsnede c-c
zie voor uitwerking blad 06a

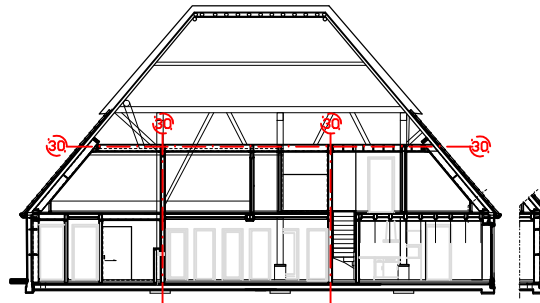


doorsnede d-d
zie voor uitwerking blad 07a

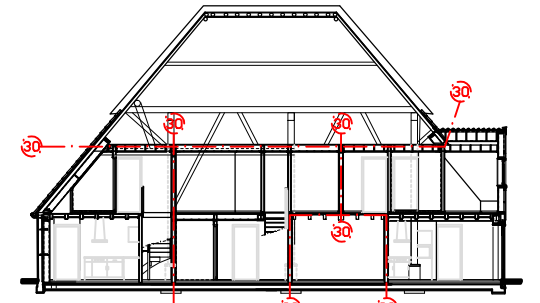

doorsnede e-e
zie voor uitwerking blad 08a


Deur die zelfsluitend is uitgevoerd en in combinatie met het kozijn een brandwerendheid bezit van tenminste 30 minuten
 30 minuten Weerstand Tegen branddoorgang en brandoverval (WBDBO) conform NEN 6068
 De (staal-) draagconstructie welke van invloed is op de brandwerende scheidings (kolommen, balken, koppel- en randbalken) bezit een brandwerendheid tot bezijken van 30 minuten volgens de NEN 6069 of de NEN 6072

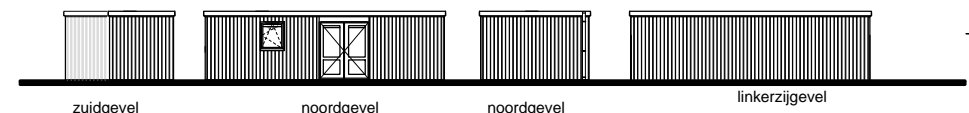


zuidgevel noordgevel noordgevel linkerzijgevel

materiaal en kleuren fietsenberging (prefabunit)


dak:	dak	folie	aluminium	aluminium	aluminium
gevel:	gevel	gevel	gevel	gevel	gevel
kozijnen:	kozijnen	kozijnen	kozijnen	kozijnen	kozijnen
boorddeel:	boorddeel	boorddeel	boorddeel	boorddeel	boorddeel
goot:	goot	goot	goot	goot	goot

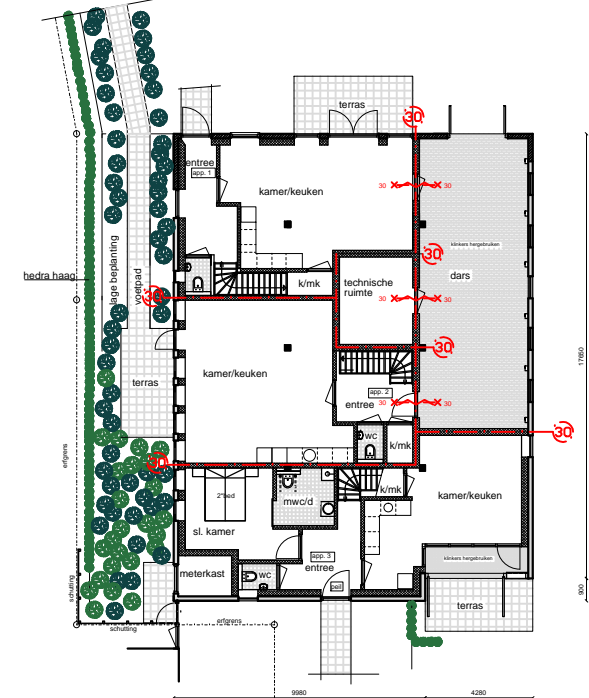


begane grond gewijzigd
bruto oppervlakte 261 m²
zie voor uitwerking blad 03a
zie voor uitwerking erfinrichting blad 00c

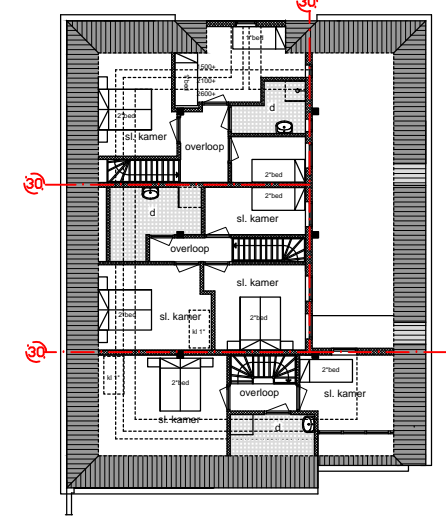


verdieping gewijzigd
zie voor uitwerking blad 03a

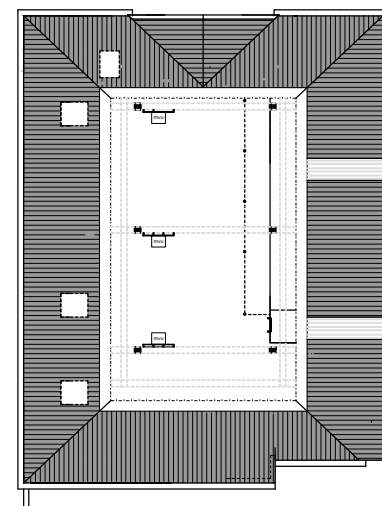

zolder
zie voor uitwerking blad 03a

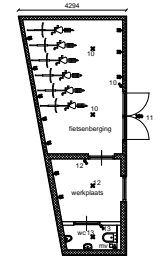

begane grond

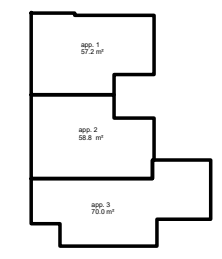

bruto oppervlakte appartementen


Materialen en kleuren




bestaande schuurboerderij	bestaande schuurboerderij	bestaande schuurboerderij	bestaande schuurboerderij
dak:	dakpannen	oud hollands dakpan	als bestaand
gevel:	riet	natuur	als bestaand
kozijnen:	gevel	gevelsten	als bestaand
boorddeel:	loggevel	staande delen	als bestaand
goot:	kozijnen	hout	als bestaand
	ramendeuren	hout	als bestaand
		hout	als bestaand
		zink	als bestaand


PEIL = bovenzijde afgewerkte vloer
Maatvoering en/of ontbrekende maatvoering in het werk te controleren.

onderwerp	renovatie schuurboerderij realisatie 3 recreatieappartementen (20 bedden)	werkr. : 2018-2564
adres	Skillepadje 18a 1792 CN Oudeschild (Texel)	blad : 02 a1
opdrachtgever	VOF Veebedrijf Brakestein Dhr. J. vd Star Vhogewiel 8 1792 CS Oudeschild	formaat: A0
sch. : pdj	datum: 13-06-2017	sch. : 1:100
sch. : pdj	datum: 11-06-19 12-12-19 23-01-2020 24-02-20	onderdeel: bestektekening
gew. : pdj		gevels/plattegronden/doorsnede

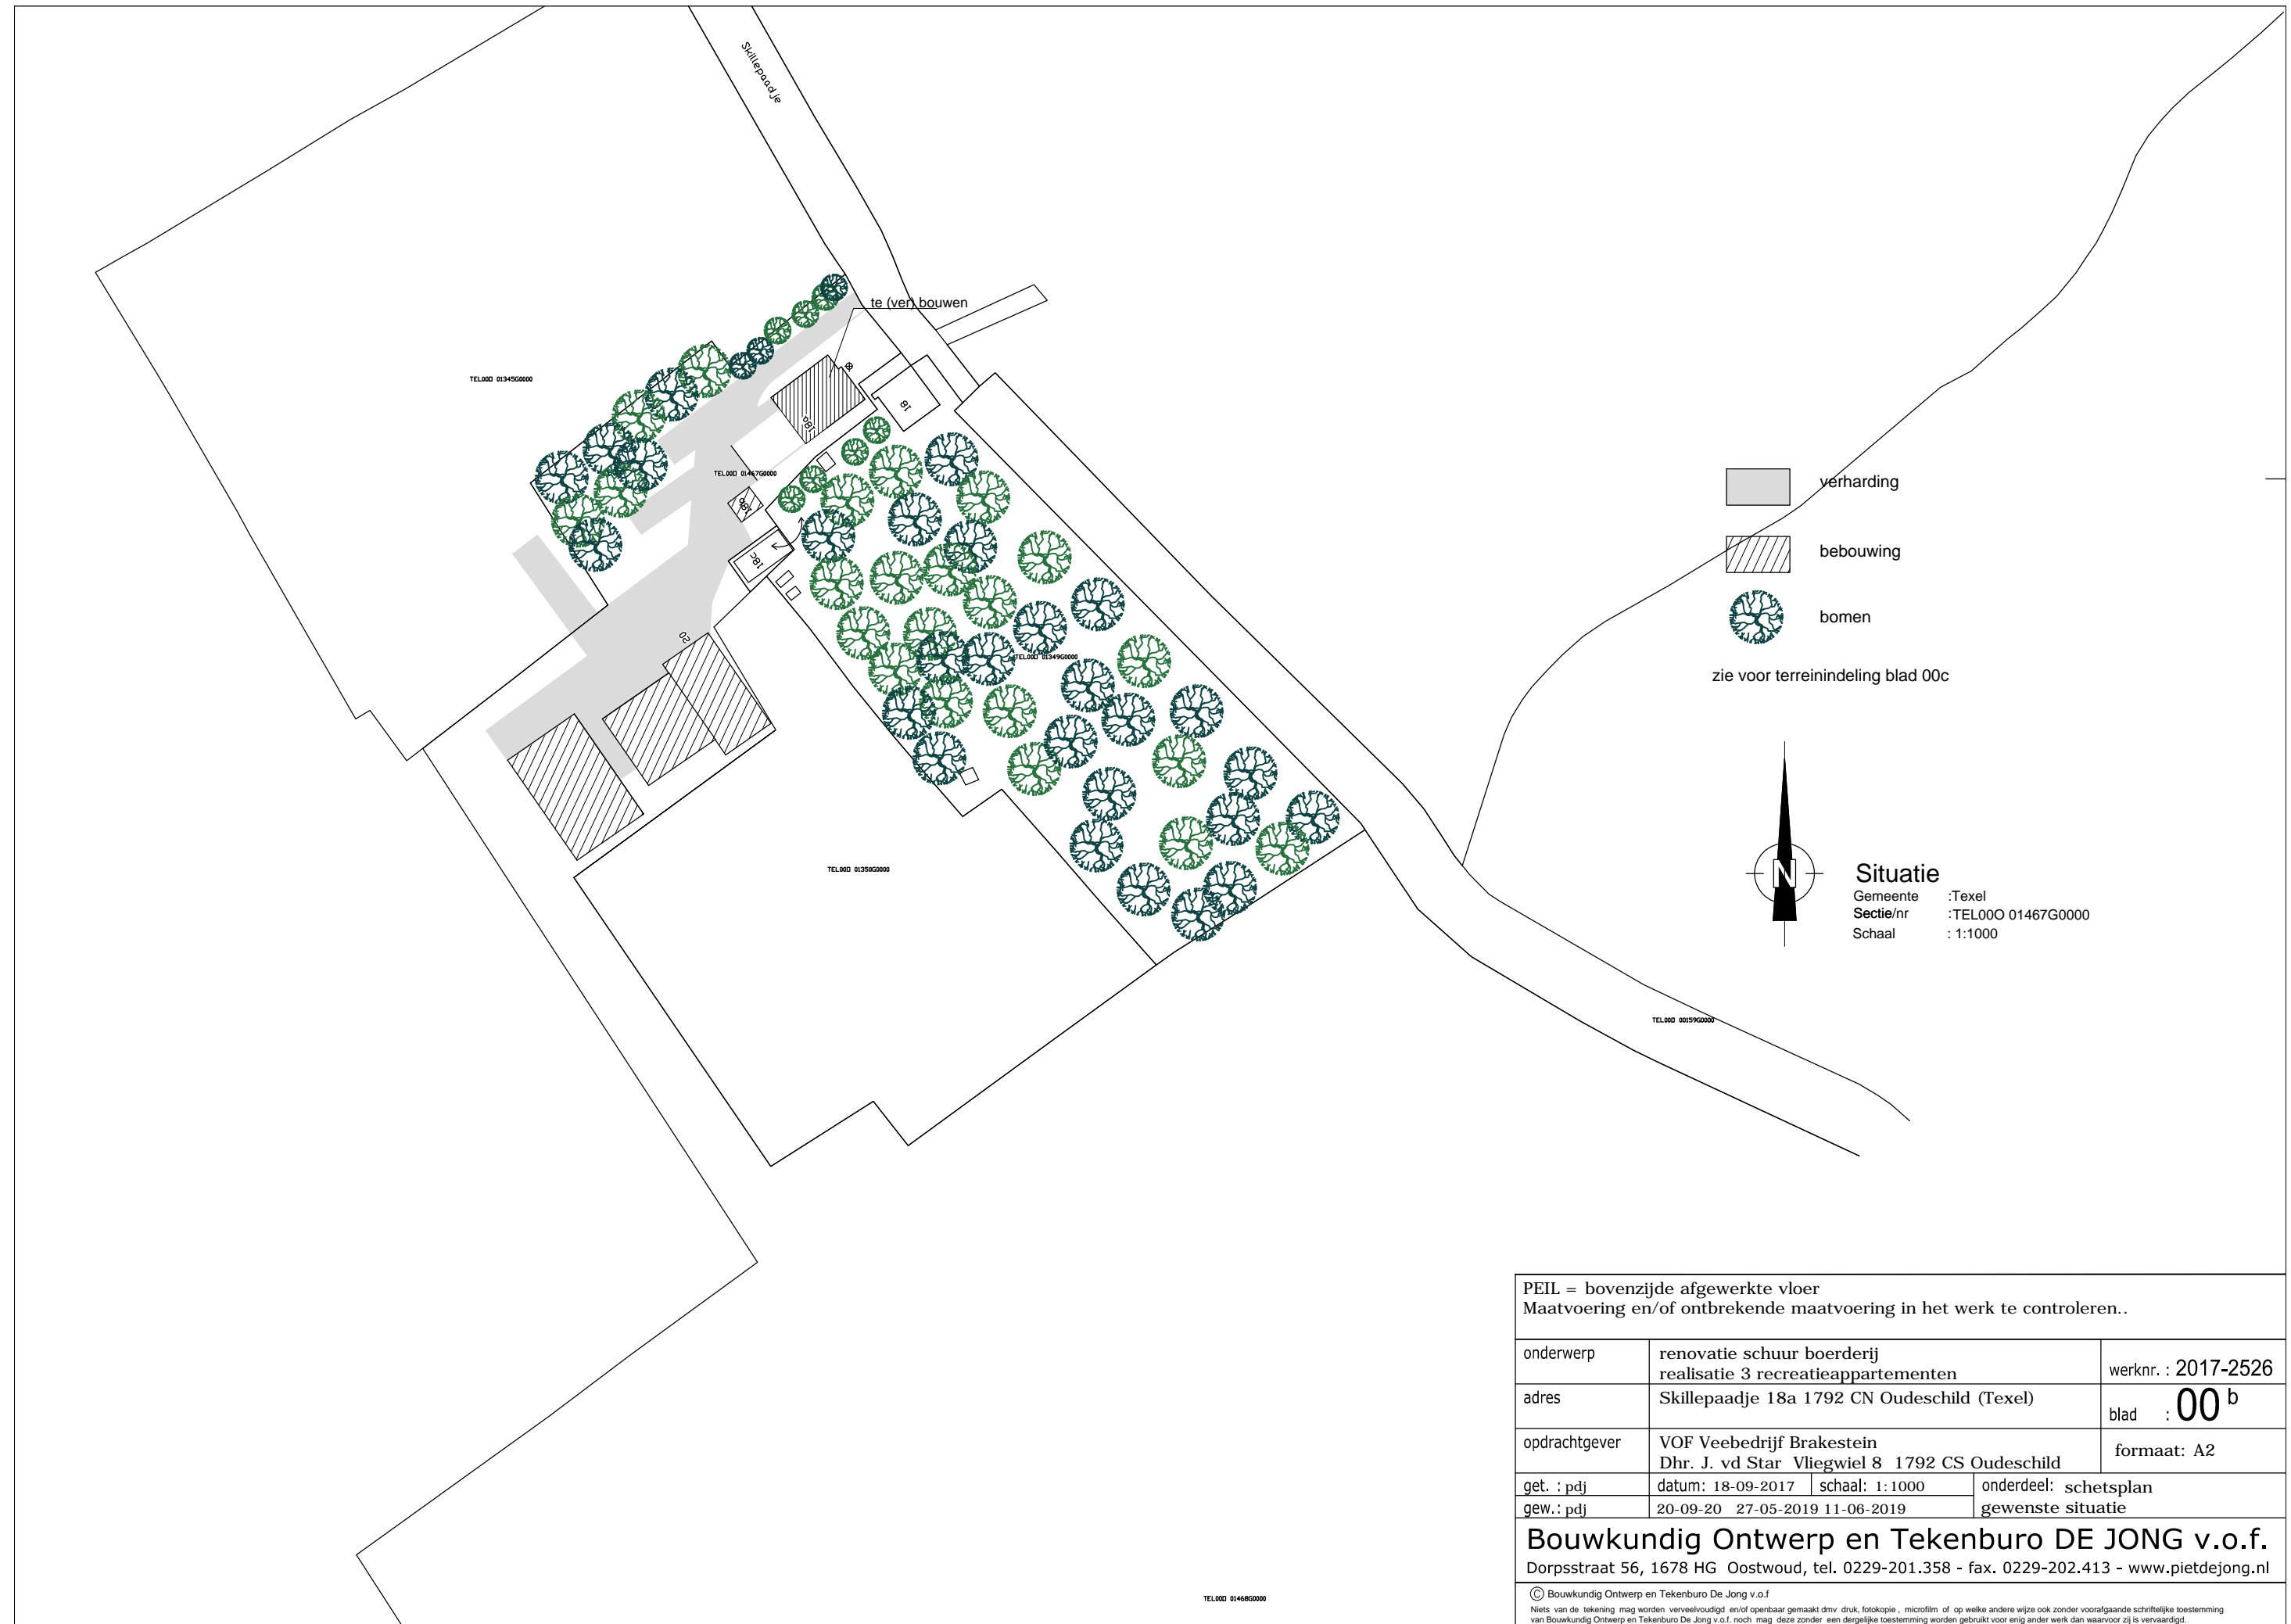Bouwkundig Ontwerp en Tekenburo DE JONG v.o.f.
Dorpsstraat 56, 1678 HG Oostwoud, tel. 0229-201.358 - fax. 0229-202.413 - www.pietdejong.nl



-  verharding
 -  bebouwing
 -  bomen
- zie voor terreinindeling blad 00c

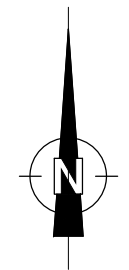

Situatie
 Gemeente : Texel
 Sectie/nr : TEL000 01467G0000
 Schaal : 1:1000

PEIL = bovenzijde afgewerkte vloer
 Maatvoering en/of ontbrekende maatvoering in het werk te controleren..

onderwerp	renovatie schuur boerderij realisatie 3 recreatieappartementen	werknr. : 2017-2526
adres	Skillepaadje 18a 1792 CN Oudeschild (Texel)	blad : 00 ^b
opdrachtgever	VOF Veebedrijf Brakestein Dhr. J. vd Star Vliegwiél 8 1792 CS Oudeschild	formaat: A2
get. : pdj	datum: 18-09-2017	schaal: 1:1000
gew. : pdj	20-09-20 27-05-2019 11-06-2019	onderdeel: schetsplan gewenste situatie

Bouwkundig Ontwerp en Tekenburo DE JONG v.o.f.
 Dorpsstraat 56, 1678 HG Oostwoud, tel. 0229-201.358 - fax. 0229-202.413 - www.pietdejong.nl

© Bouwkundig Ontwerp en Tekenburo De Jong v.o.f.
 Niets van de tekening mag worden vervoelvoudigd en/of openbaar gemaakt dmv. druk, fotokopie, microfilm of op welke andere wijze ook zonder voorafgaande schriftelijke toestemming van Bouwkundig Ontwerp en Tekenburo De Jong v.o.f. noch mag deze zonder een dergelijke toestemming worden gebruikt voor enig ander werk dan waarvoor zij is vervaardigd.