


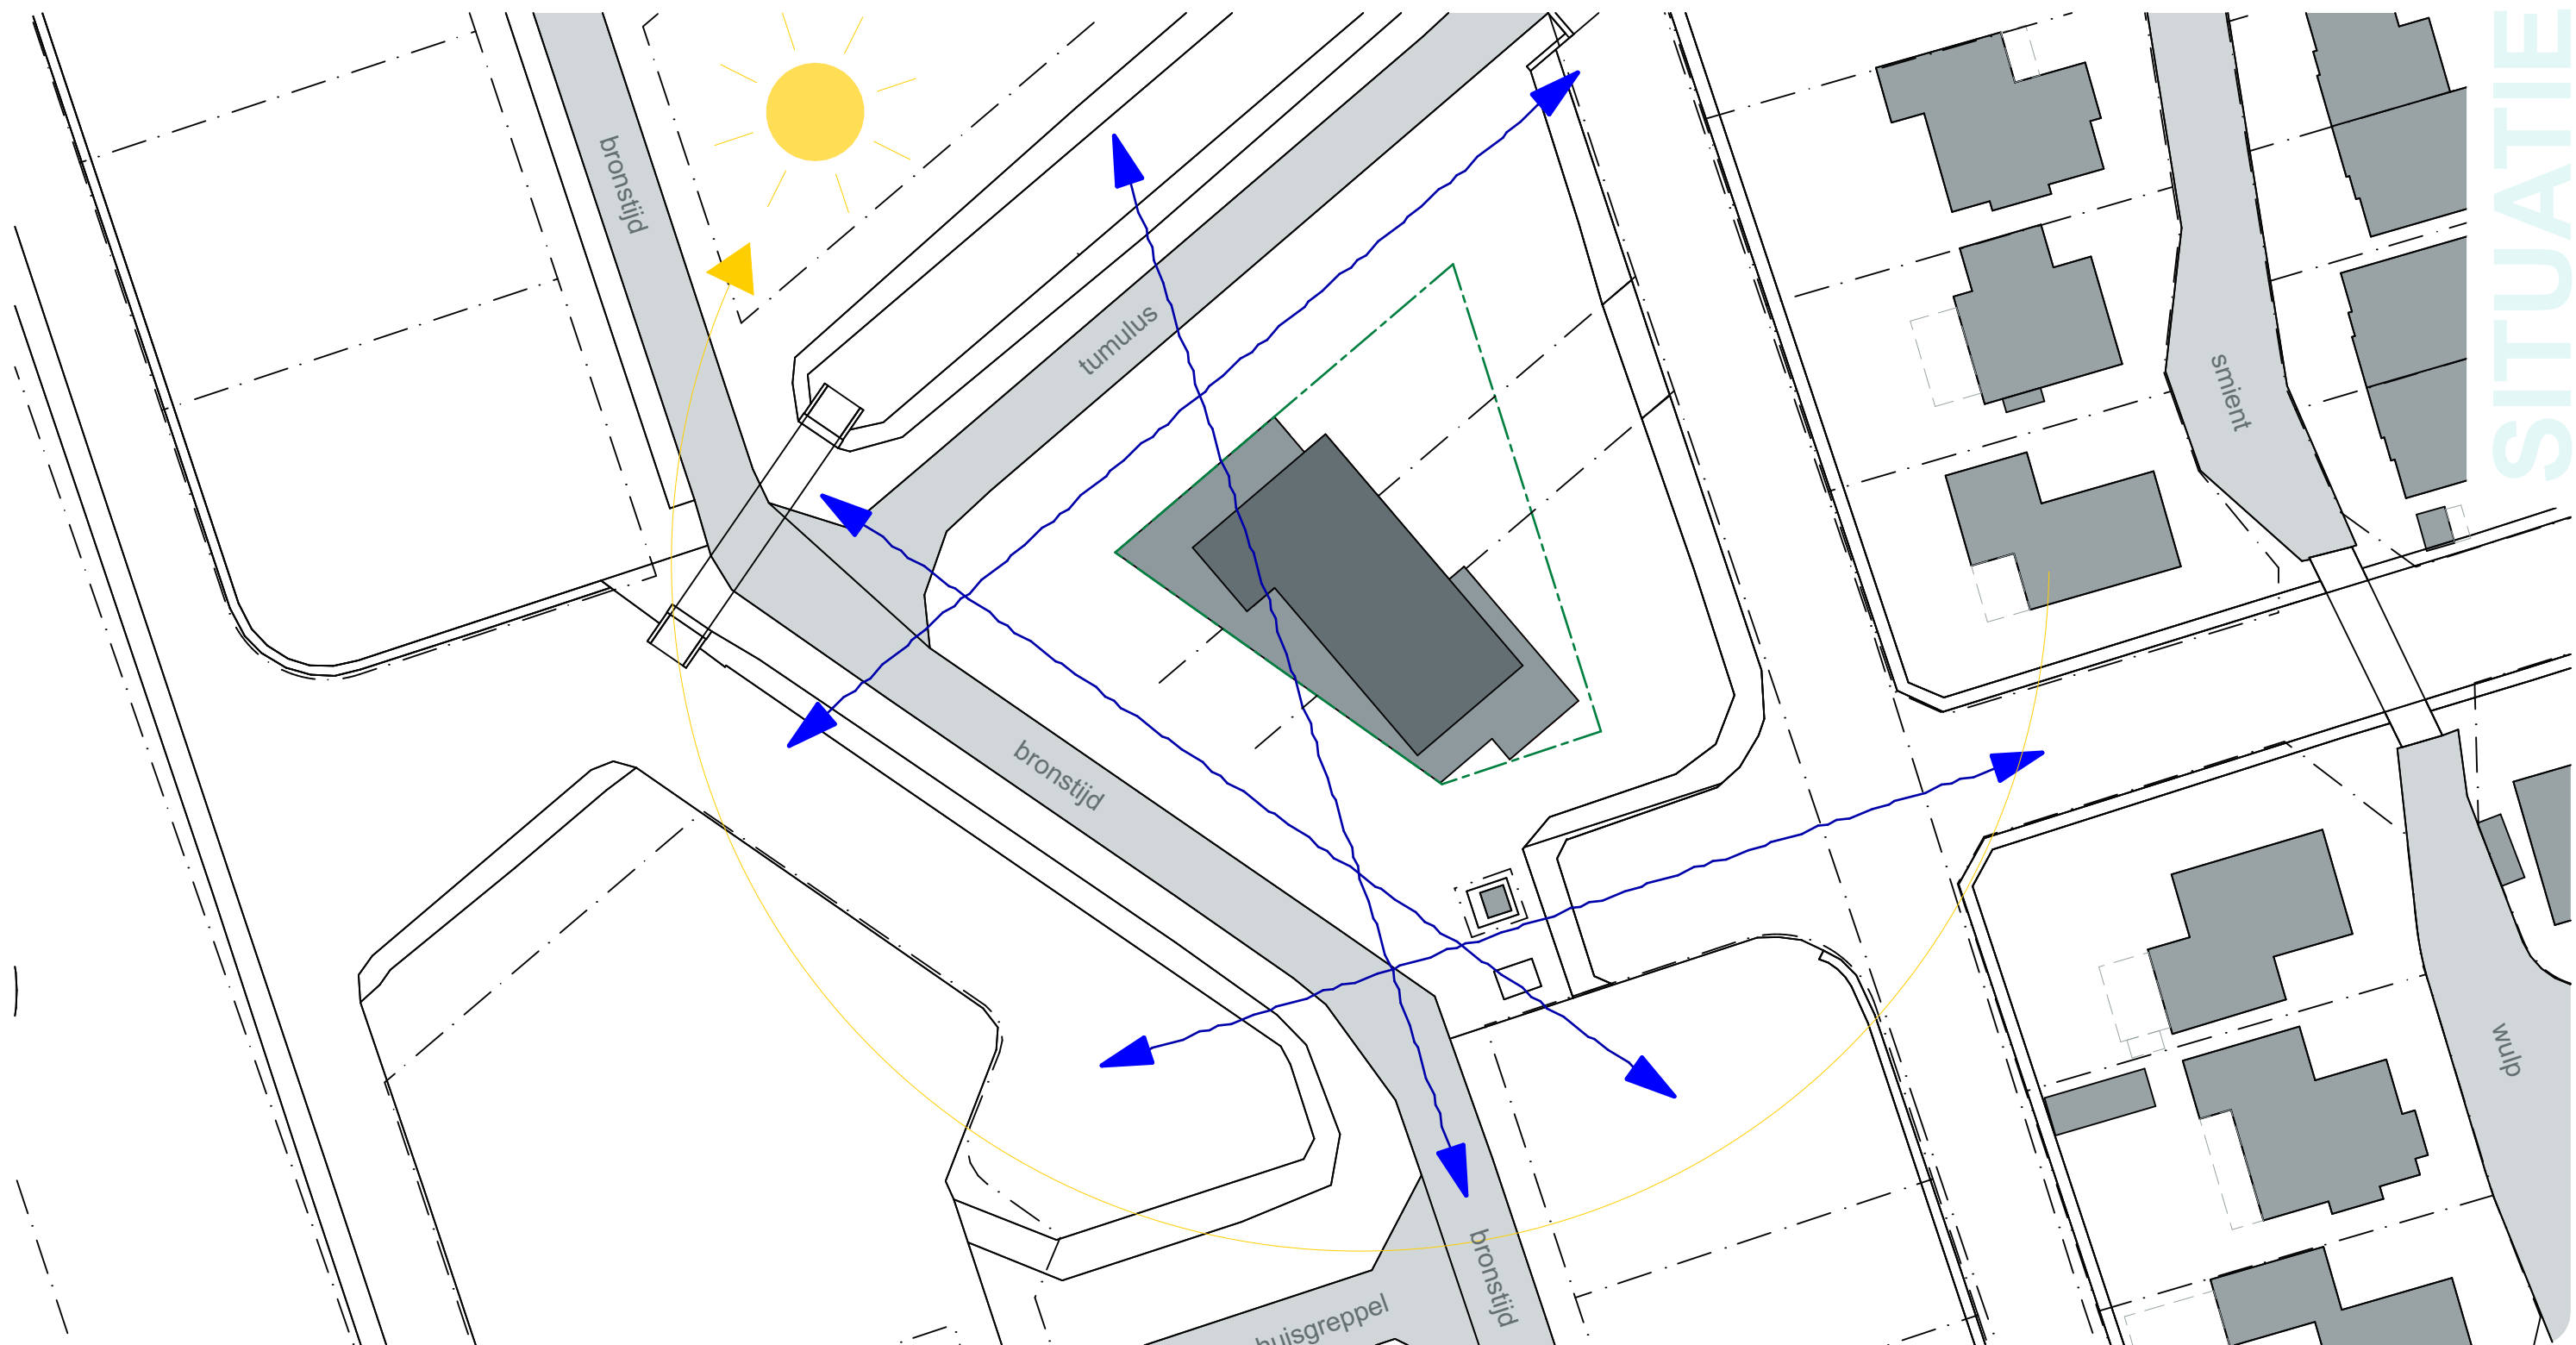

SITUATIE




Op deze bijzondere locatie, centraal gelegen in de nieuwe wijk "Bronstijd" in de gemeente Drechterland, zijn strenge eisen gesteld aan zowel de esthetiek van het ontwerp middels een beeldkwaliteitsplan als aan de integratie van de drie wooneenheden in de omgeving en ten opzichte van elkaar.

De uitdaging lag voornamelijk in de uiteenlopende richtingen van het perceel en de oriëntatie van het woongebouw ten opzichte van de openbare ruimte. De vorm van het perceel is ontstaan door een soort rest ruimte binnen de aanwezige structuren straten en sloten.

schaal: 1:500


0 10 20 30 40

"ouders worden letterlijk en figuurlijk, omarmd door de kinderen"

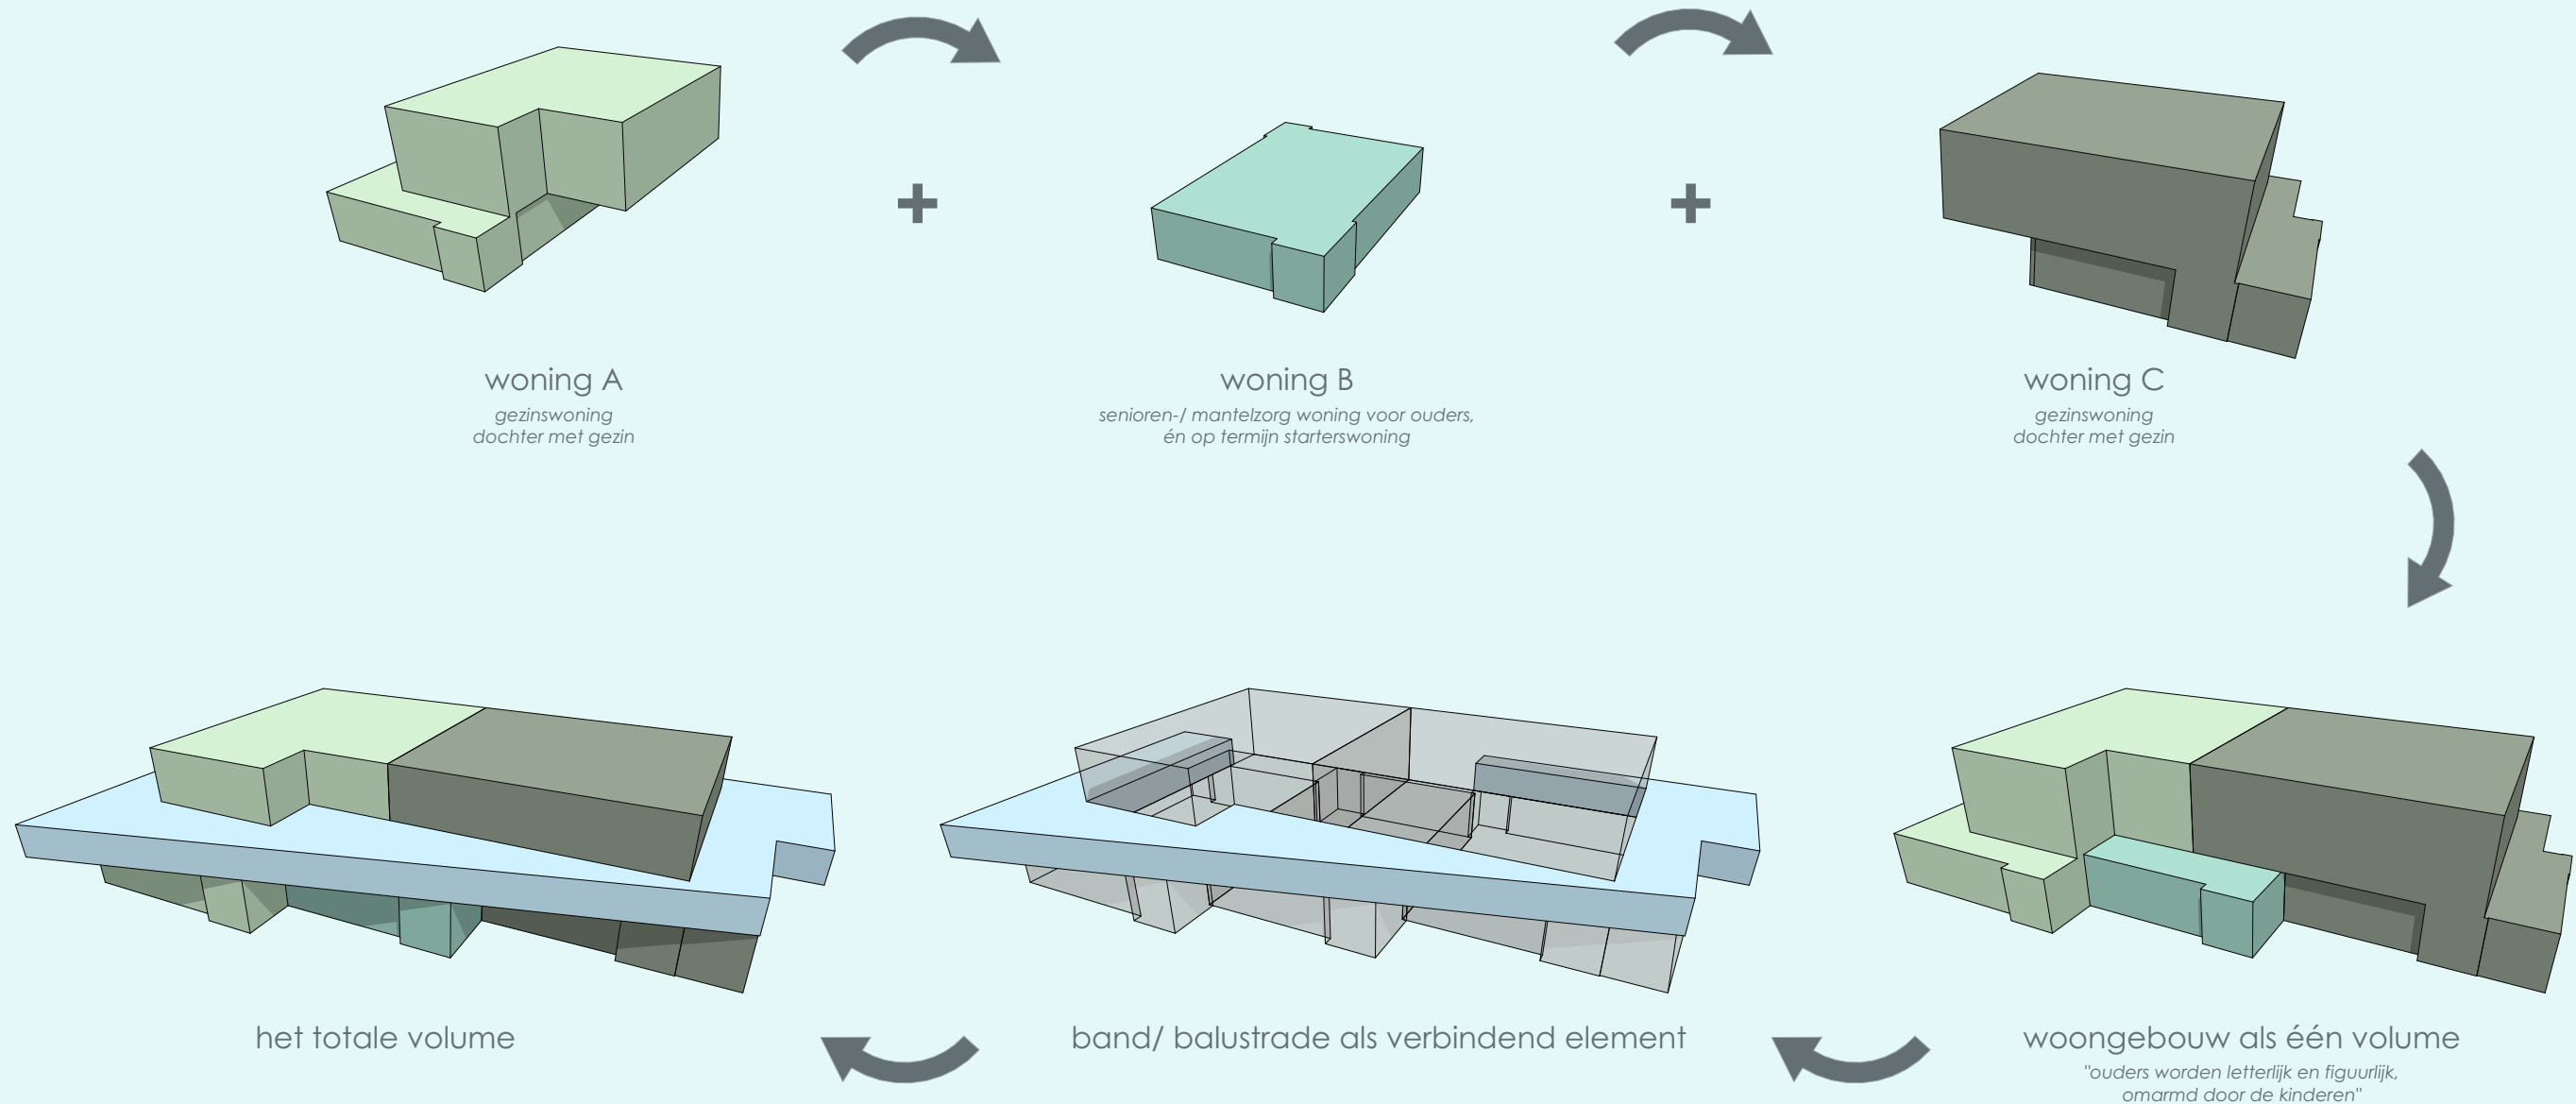






Dit uitzonderlijke project biedt onderdak aan drie gezinnen uit één familie onder één dak. De ouders van de familie bewonen de middelste woning (B) van de drie, terwijl de twee kinderen met hun gezinnen aan weerszijden van hen zijn wonen (A+C), waardoor de ouders zowel letterlijk als figuurlijk worden omarmd door de kinderen. De ongewone vorm van het perceel maakte het een uitdaging om de juiste oppervlakteverdeling van de woningen te bepalen.


Daarnaast moesten er heldere plattegronden worden gerealiseerd. De oplossing was even eenvoudig als doeltreffend: door eenvoudige, rechthoekige plattegronden te ontwerpen en deze te verbinden met een gemetselde band (balustrade) die de rooilijnen van het perceel volgt, past het gebouw zich naadloos in de verschillende richtingen van zijn omgeving aan. Het stoere maar warme kleur- en materiaal gebruik maakt het geheel tot een harmonieus ogend woongebouw.

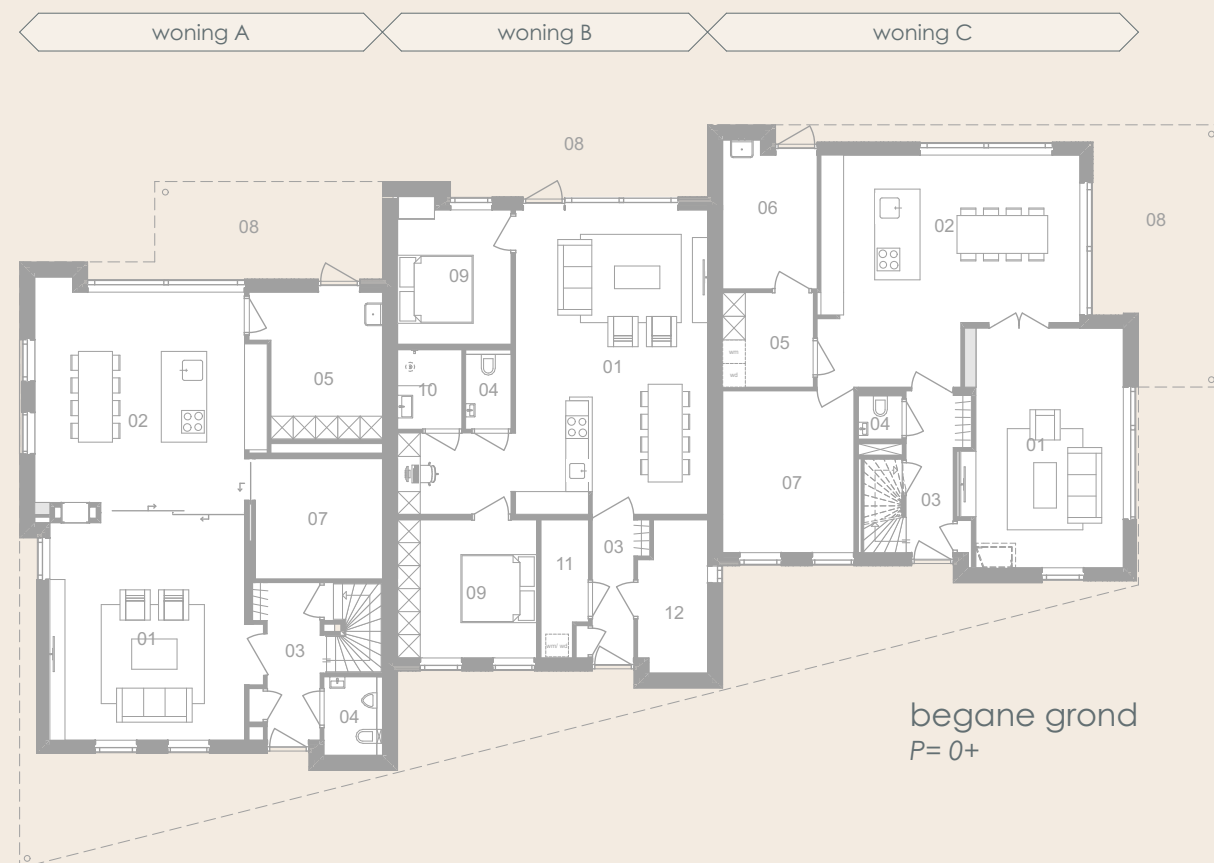


renvooi:

01	woonkamer	09	slaapkamer
02	keuken	10	badkamer
03	entree	11	techniek (bij A en C in kelder)
04	toilet	12	hobby
05	bijkeuken	13	garderobe
06	berging	14	wasruimte
07	speelkamer	15	overloop
08	terras	16	werkkamer

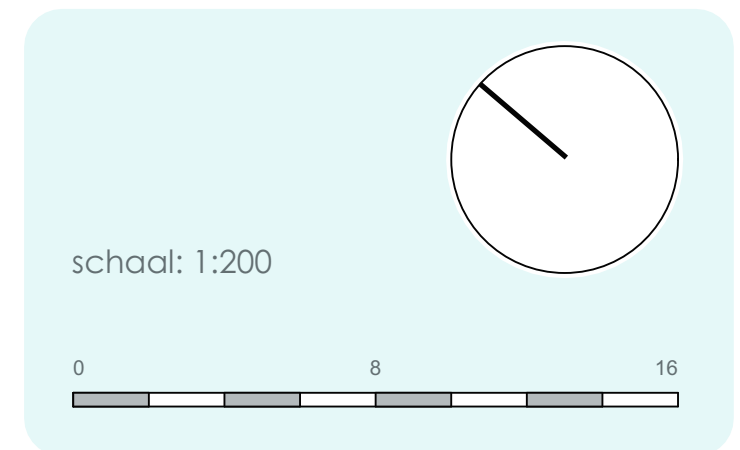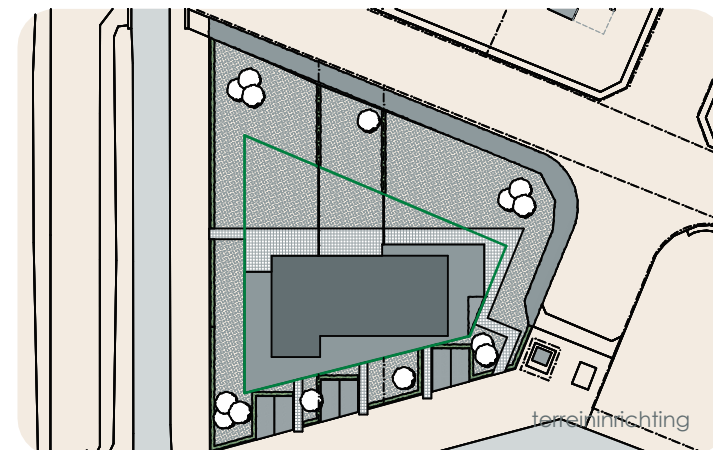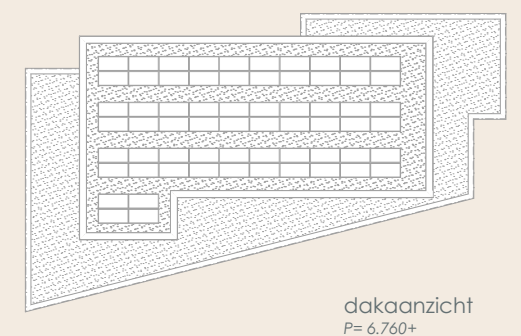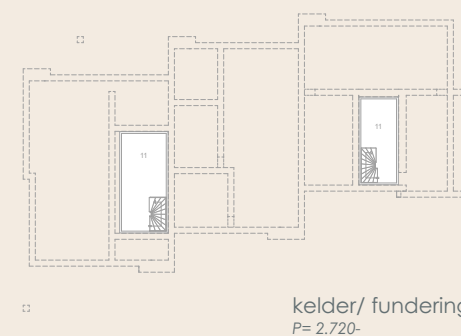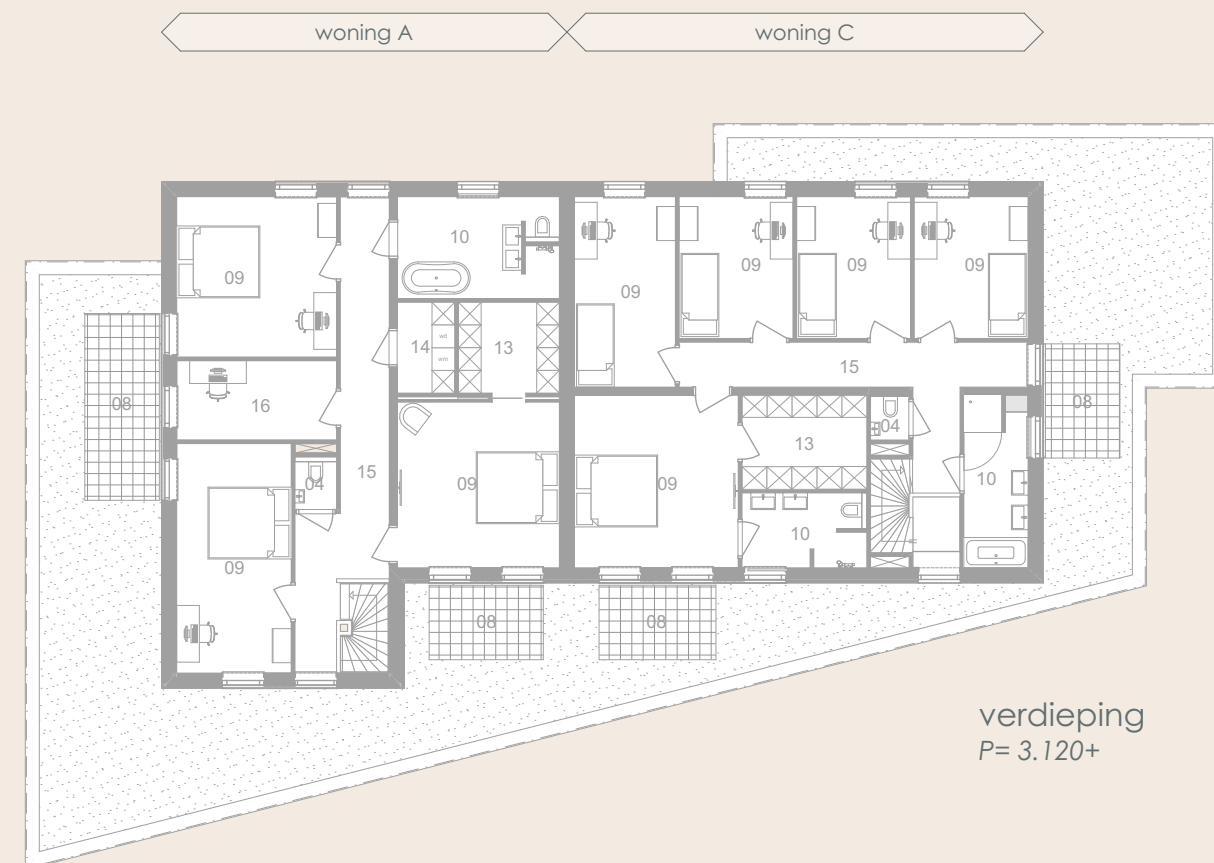

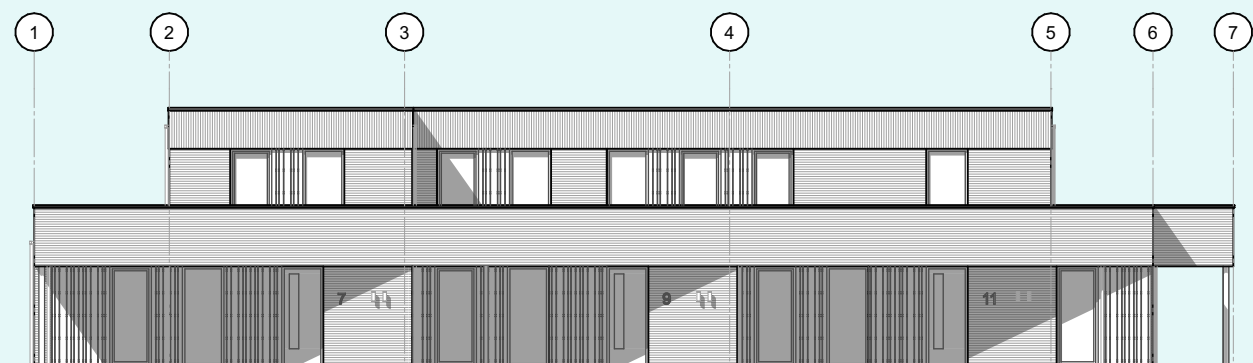


zuid-west gevel

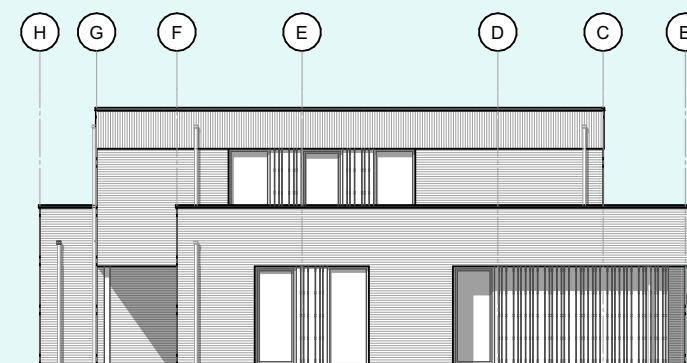


noord-west gevel



noord-oost gevel

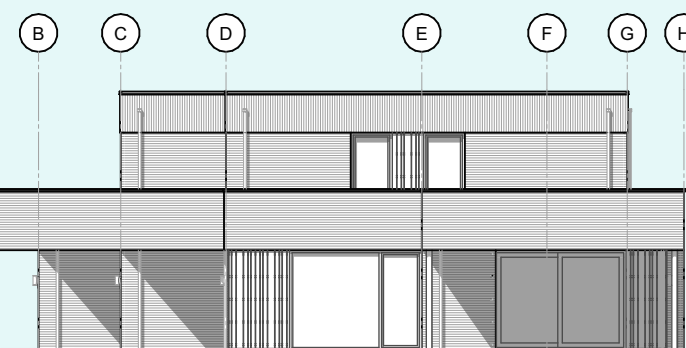

zuid-oost gevel

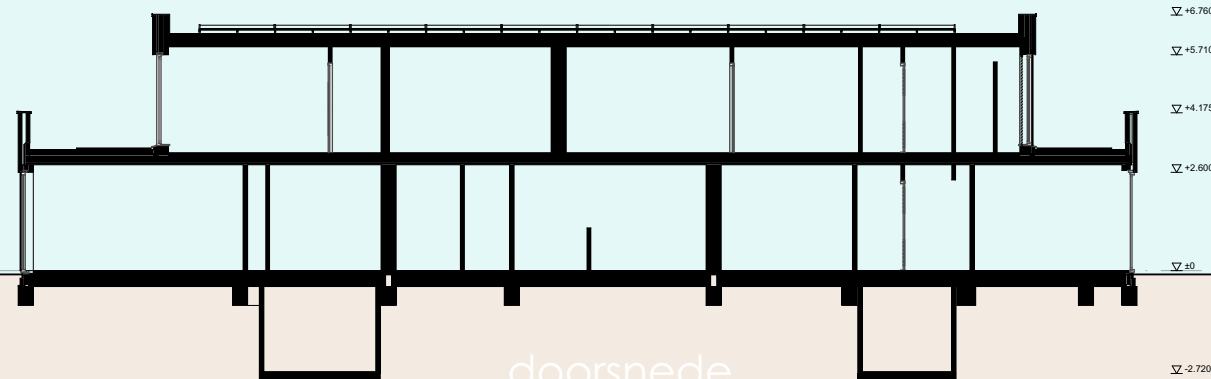

doorsnede

$\nabla +6.760$
 $\nabla +5.710$
 $\nabla +4.175$
 $\nabla +2.600$
 $\nabla \pm 0$
 $\nabla -2.720$

