


Heermoes



UNJER HOF



**4 vrijstaande villa's en
8 twee-onder-een-kappwoningen**

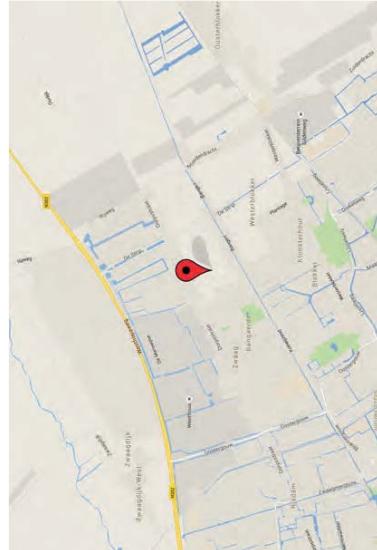

envooi

- optie mogelijke uitbreiding
- 1254 bouwnummer
- ▼ entree woning
- parkeren eigen terrein
- p parkeren openbaar
- haag beukhaag in dubbele rij breed 500 mm
- schutting met pergola + haag
- taud speelplaats
- (S)

5544

- | | |
|-----------------------|--------------|
| 4 2 1 kap woningen | t pe oobol |
| 4 2 1 kap woningen | t pe ner |
| 4 vri staande villa s | t pe eermoes |
- 12 koopwoningen totaal

e tekening is ontleend aan atenplan ase 4a deel 7 -
wij ing 4 dwg d.d. 10-0 -2015 van de gemeente oom.
e tekening kan nog aan nog aan verandering onderhevig. In
derhalve kunnen aan de tekening geen rechten worden
ontleend.



Heermoes

| 4 vrijstaande villa's aan het water

Vrij wonen op een ruime kavel, met een achtertuin op het zuiden én aan doorvaarbaar water... Deze schitterende woningen hebben werkelijk alles voor maximaal woonplezier.

Geheel in de stijl van het Unjehof valt de Heermoes op door zijn boeiende uiterlijk. Warm, landelijk, tijdloos. En hoe langer je eraan kijkt, hoe meer verrassende details en accenten u ontdekt. Of uw woning in roodbruine of okergelde tinten wordt uitgevoerd? Dat mag u bepalen!

Via de voordeur wacht u een royaal ontvangst. De hal is ruim en u kunt binnendoor naar de garage. Aan de voorzijde van de woning kunt u de keuken helemaal naar wens indelen, aan de achterzijde halen grote raampartijen de zonnige achtertuin in huis. Langs de waterkant is een beschutting aangebracht, zodat u zelf eenvoudig een vloncierterras of steiger voor een bootje kunt aanleggen.

Altijd al een master bedroom willen hebben? Deze bestaat de gehele woningbreedte en biedt mogelijkheden voor een inloopkast! Op de eerste verdieping vindt u verder nog twee slaapkamers en de ruime badkamer. Die wordt compleet opgeleverd en is, evenals de gehele begane grond, uitgevoerd met vloerverwarming.

Op zolder bevindt zich de cv-ketel, aansluitingen voor wasmachine en droger én ruimte voor zelfs twee slaap- of hobbykamers. Dankzij ramen in de voor- en achtergevel heeft u volop daglicht.

Meerwerk

De Heermoes biedt meer dan de 'standaard' opties. De garage kunt u verbreden of verlengen. Achter kunt u de woonkamer vergoten met een grote of kleinere aanbouw. Aan de rechterzijde kunt u kiezen voor een sfeervolle erker. En op de eerste verdieping is een extra, apart toilet mogelijk.


Kortom, de keuze is reuze. De makelaars vertellen u er graag alles over, óók over de mogelijkheden omtrent duurzame energie. Heeft u eigen ideeën? Wij staan ervoor open!

Meer informatie en actuele prijzen: www.woneninunjehof.nl




Heermoes

4 vrijstaande villa's aan het water begane grond

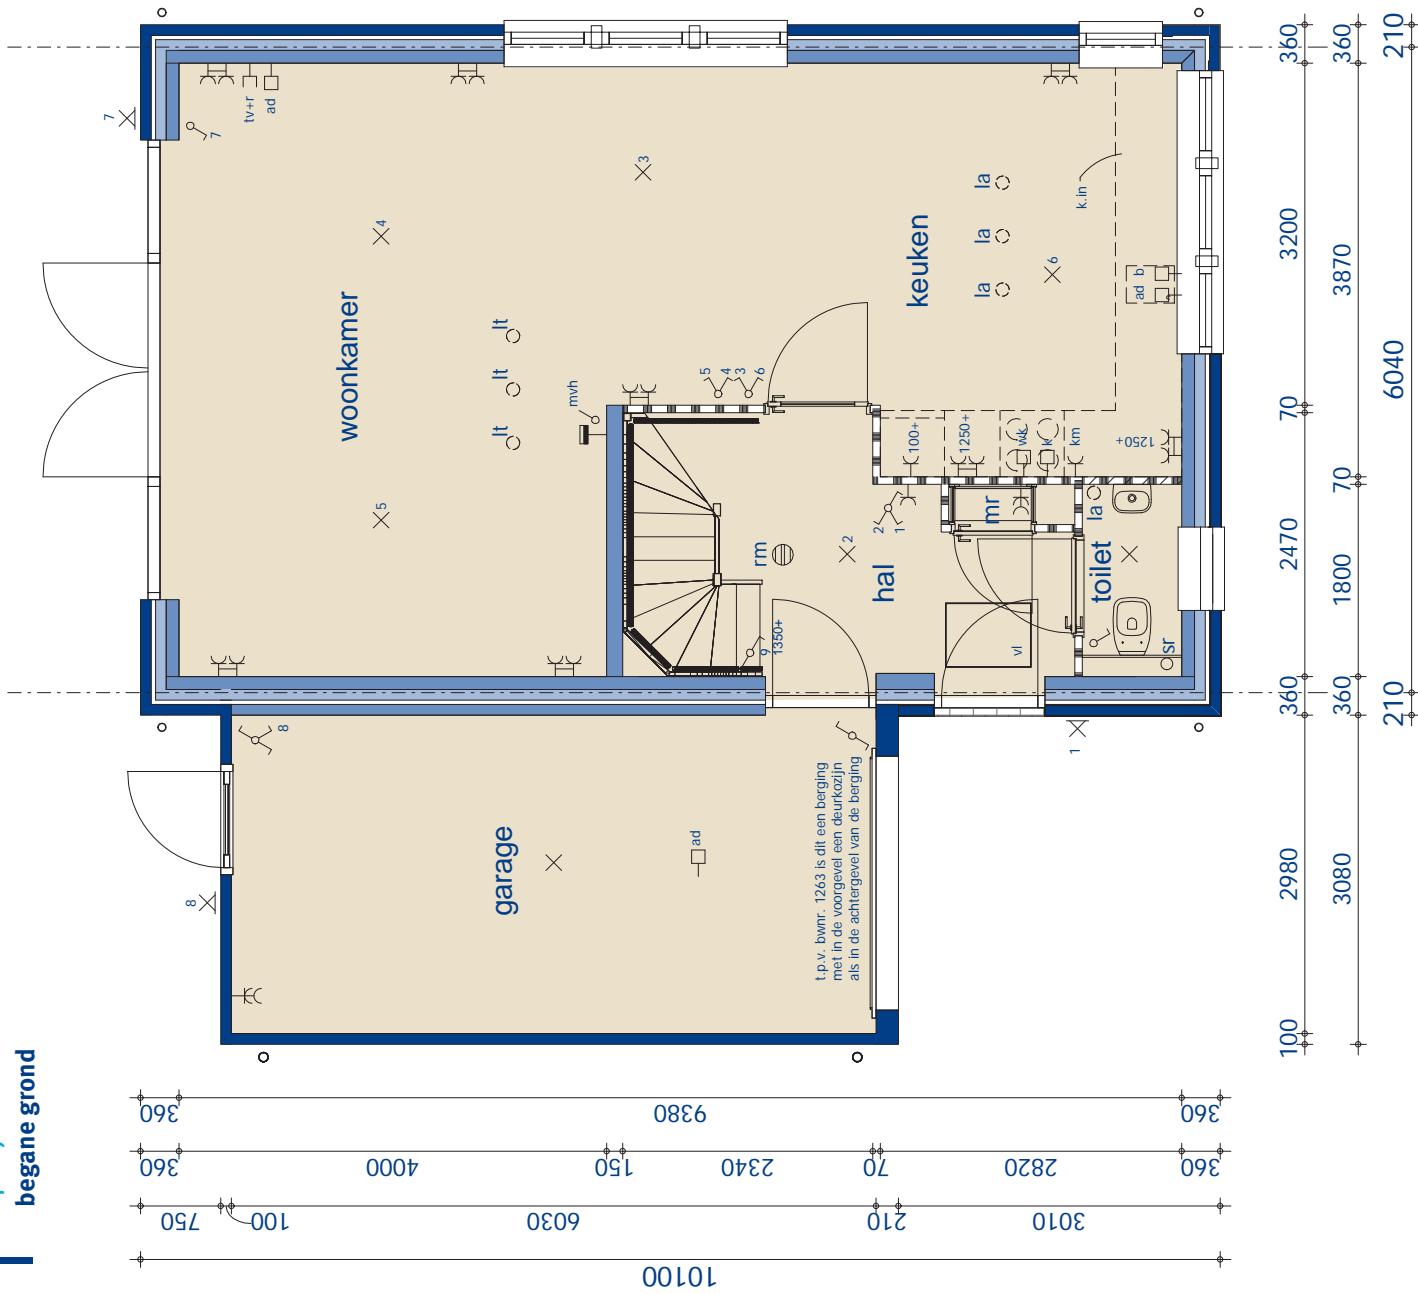


Heermoes

4 vrijstaande villa's aan het water 1ste verdieping

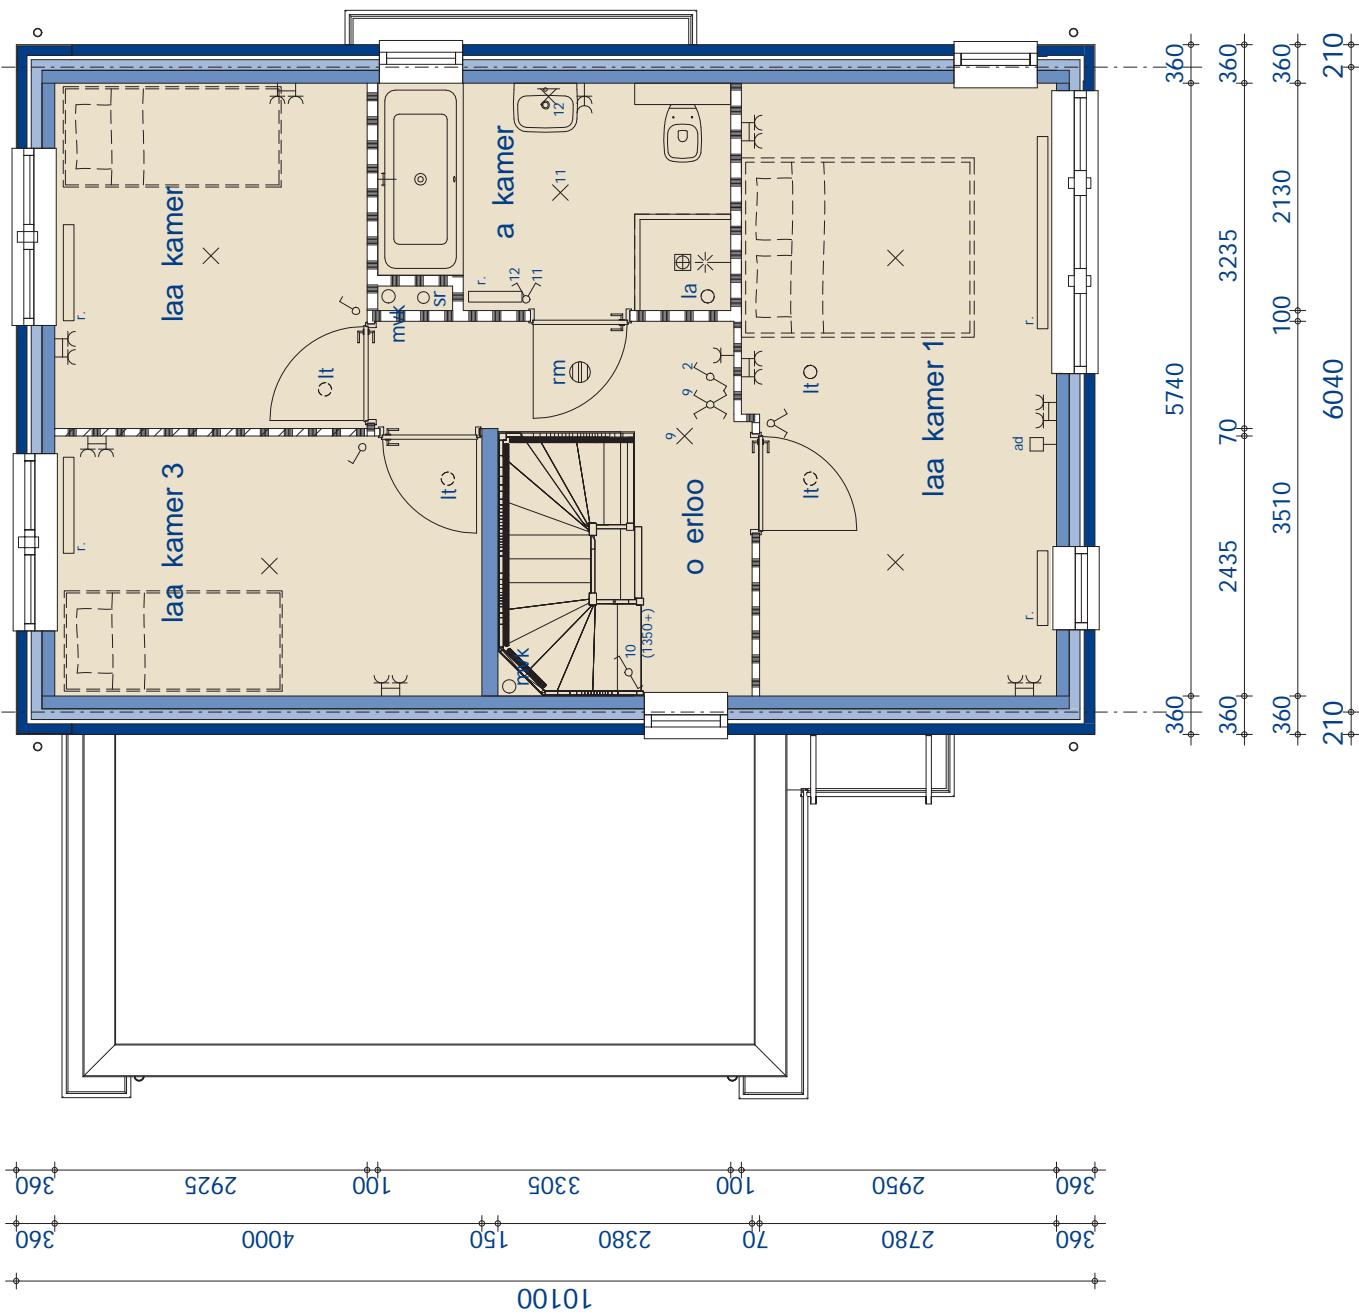


Heermoes

4 vrijstaande villa's aan het water
2e verdieping

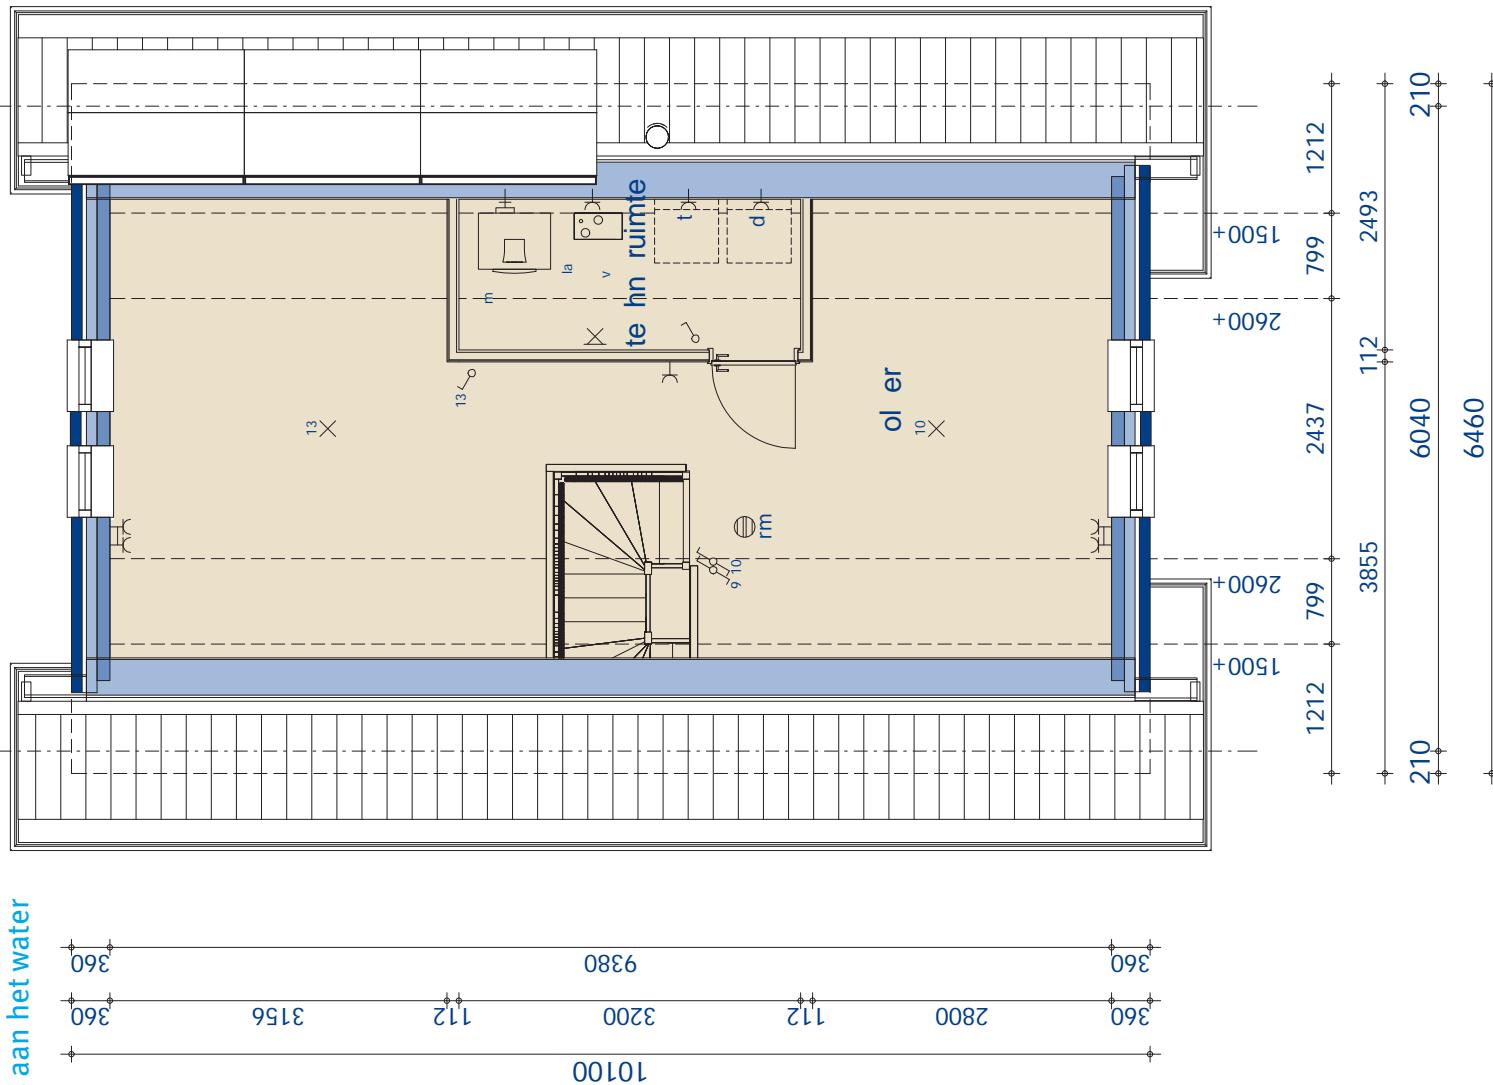


Heermoes | 4 vrijstaande villa's aan het water gevels

Bouwnummer 1263 t/m 1266
Schaal 1:100

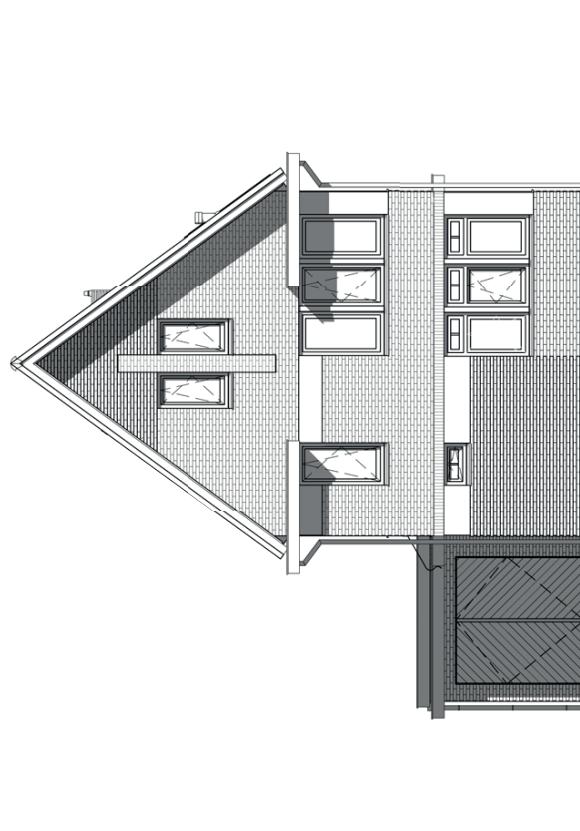

voorgevel

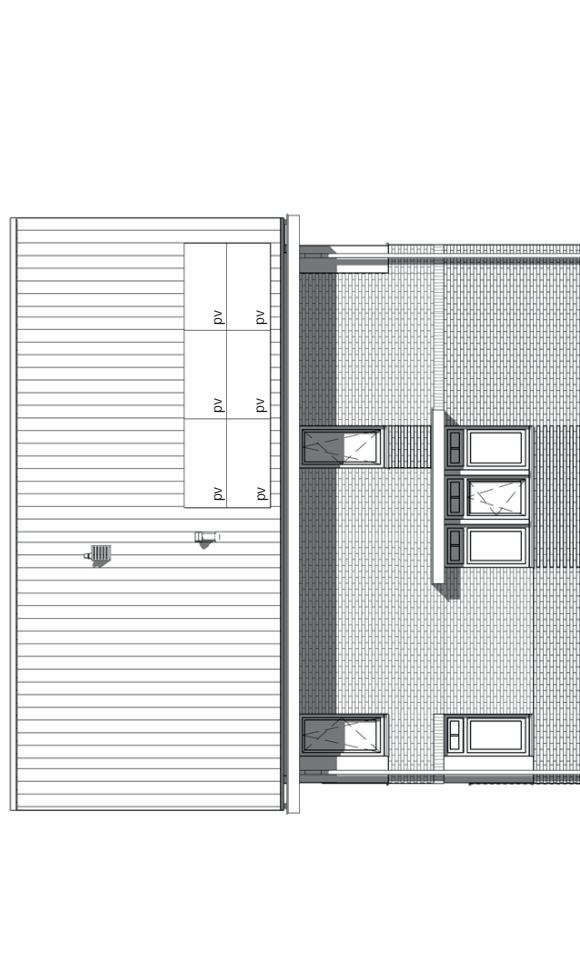


rechter zijgevel


Heermoes

4 vrijstaande villa's aan het water
gevels

Bouwnummer 1263 t/m 1266
Schaal 1:100

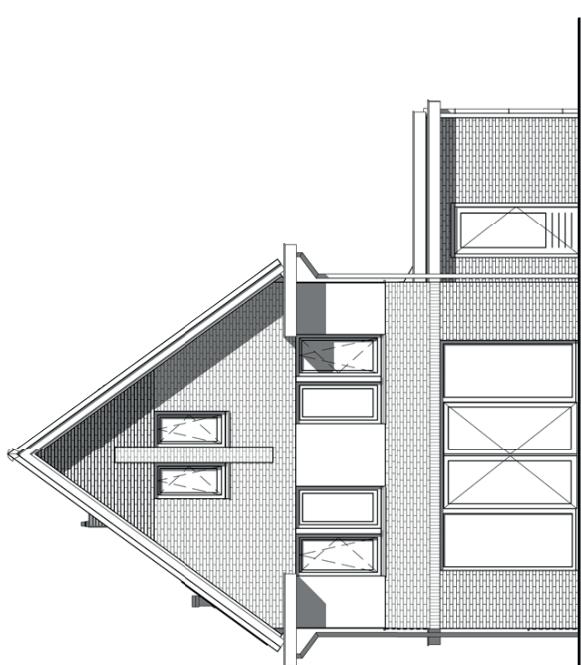

achtergevel

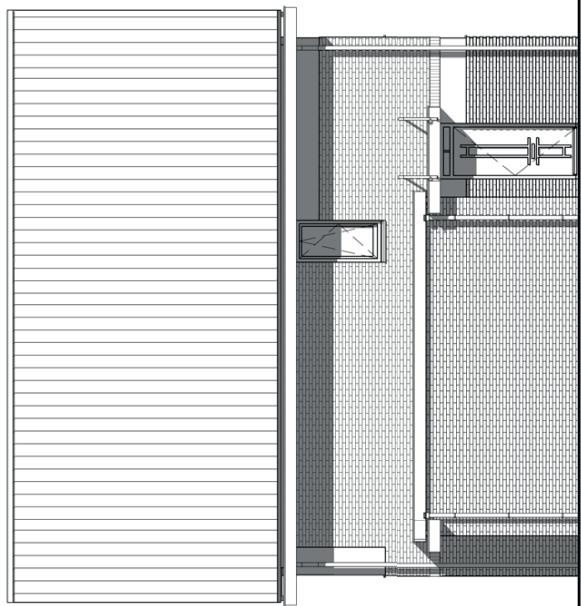

linker zijgevel




Kleuropties gevels




voorgevel
linker zijgevel



voorgevel
linker zijgevel

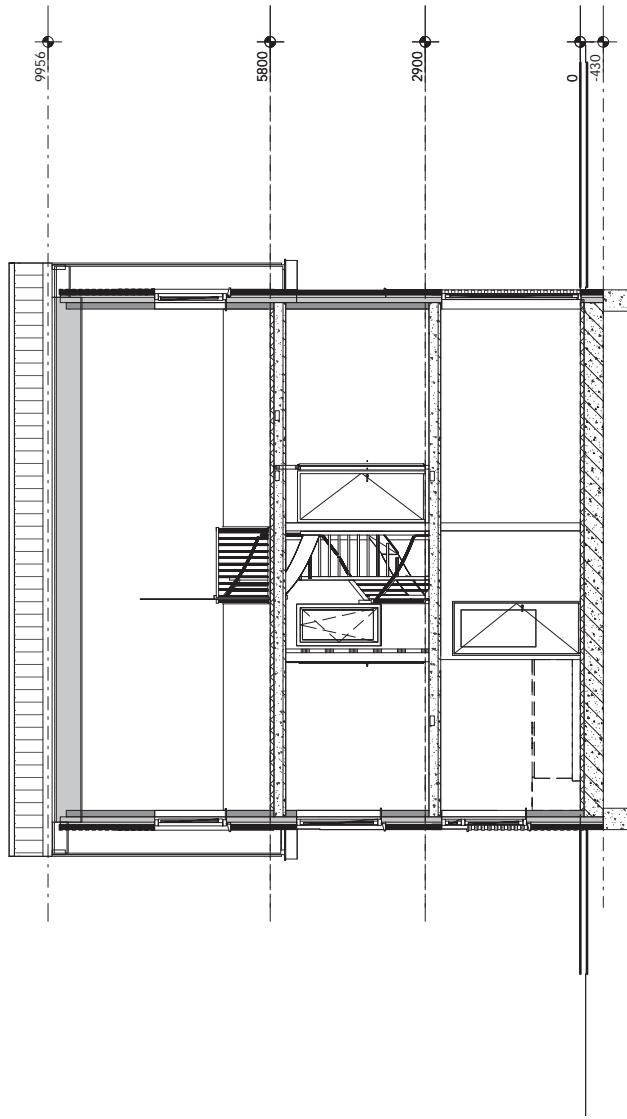

doorsnede B-B

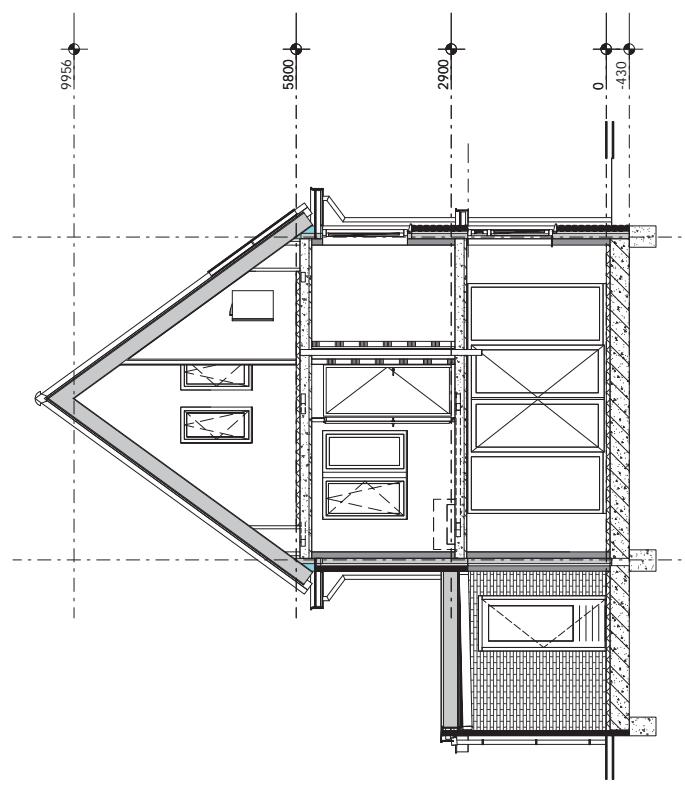

doorsnede A-A