


PAPYRUS



8

Robuuste, stijlvolle huizen
op een eiland, met authentieke jaren '30 accenten
Bangert en Oosterpolder, Zwaag

Situatie

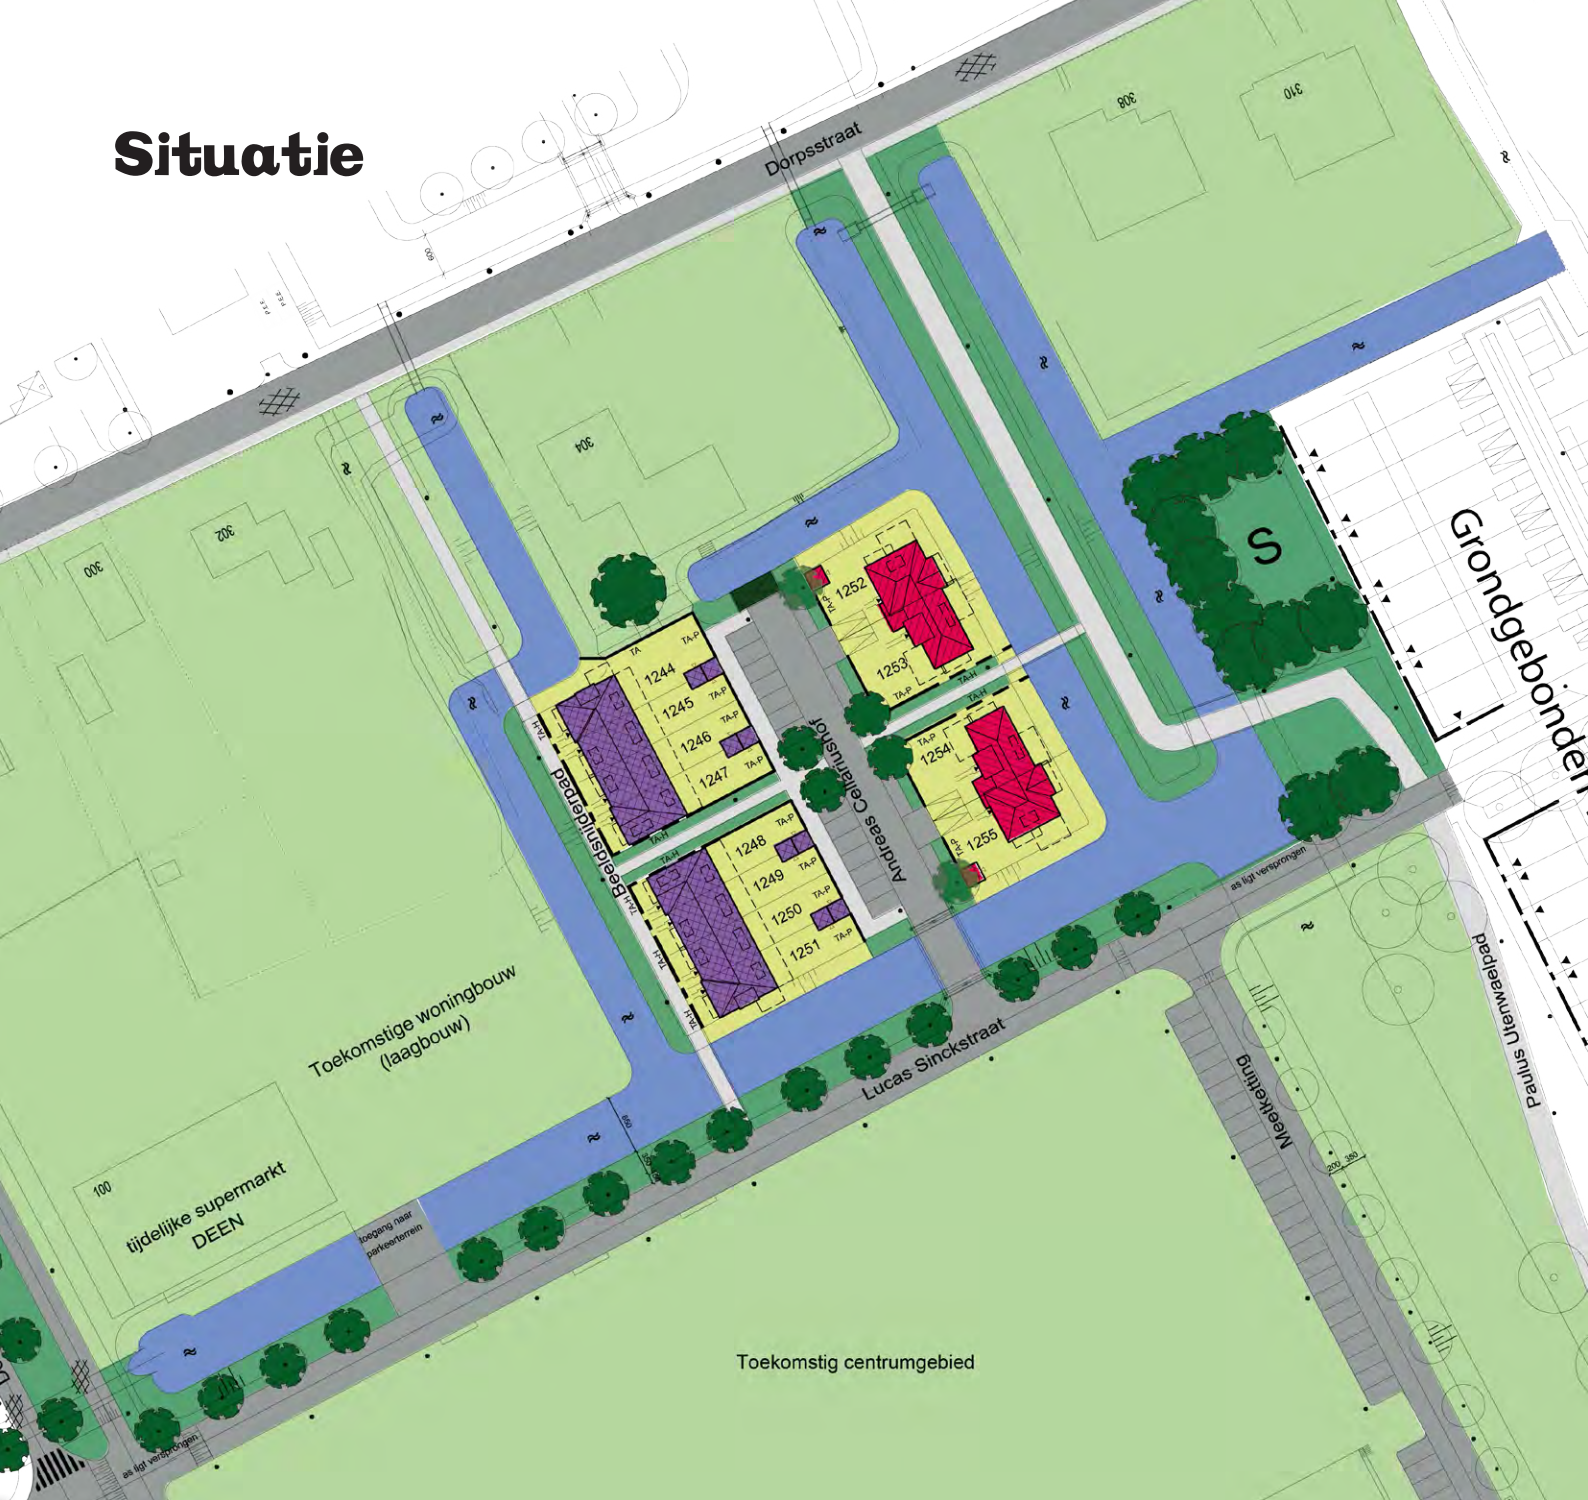

Bangert en Oosterpolder Landelijk wonen met de stad binnen handbereik


De afwisselende, kleurrijke gevels en de vele groen- en waterpartijen maken van Bangert en Oosterpolder een echte Westfriese wijk. Die sfeer wordt extra verstrekt doordat de wijk aan de oude dorpslinten van Blokker en Zwaag ligt. In Bangert en Oosterpolder kunt u landelijk wonen met het stadscentrum van Hoorn binnen handbereik.

Voor elk wat wils

Woningen zijn er in allerlei soorten, maten en prijzen. Voor elk wat wils dus. Voor starters en jonge gezinnen die op zoek zijn naar hun eerste koophuis, voor tweeverdieners die iets groters zoeken en voor senioren die misschien juist compacter willen wonen. De wijk is vooral in trek bij jonge stellen en gezinnen met opgroeiende kinderen.


Centrale ligging

Bangert en Oosterpolder ligt tegen Hoorn aan. Deze VOC-stad heeft een sterk regionale functie in West-Friesland, met onder meer voortgezet onderwijs, een ziekenhuis en een gezellig centrum met winkels, horeca, musea en havens. In Bangert en Oosterpolder woont u tevens op slechts tien minuten van NS-station Kersenboogerd. Via de N223 zit u snel op de A7 (klein halfuur van Amsterdam) of rijdt u richting Alkmaar of Enkhuizen-Lelystad.

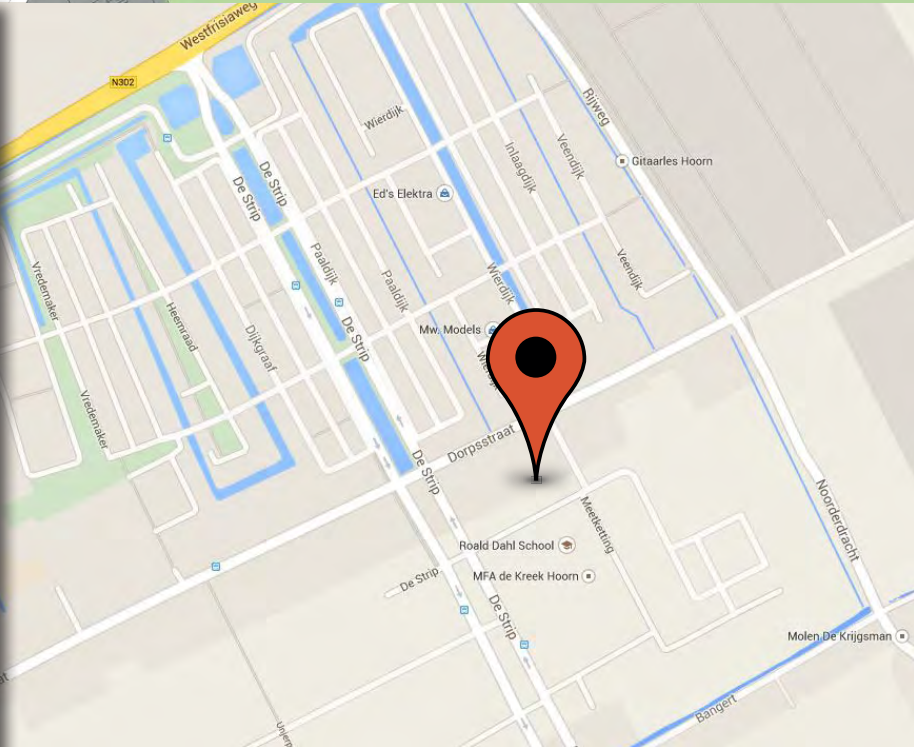

Renvooi

- optie mogelijke uitbreiding/dakkapel
- 1254 bouwnummer
- entree woning
- entree berging
- parkeren eigen terrein
- TA Tuinafscheiding
- TA-P Tuinafscheiding met Pergola
- TA-H Tuinafscheiding met Haag
- S Speelplaats
- omgevingsgroen
- bestaande bebouwing
- steiger

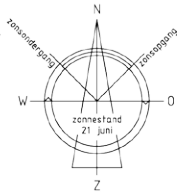

- 8 hoek- en tussenwoningen type Papyrus
- 4 Schakelvilla's type Lotus

*'Wij willen graag hoogwaardig wonen
met een eigen identiteit'*







Begane grond

hoek - en tussenwoning | Type Papyrus

Bouwnummer 1248 (hoek) 1249 (tussen)

Bouwnummer 1247 (hoek) 1246 (tussen) gespiegeld

Schaal 1:50

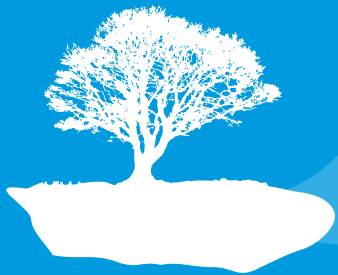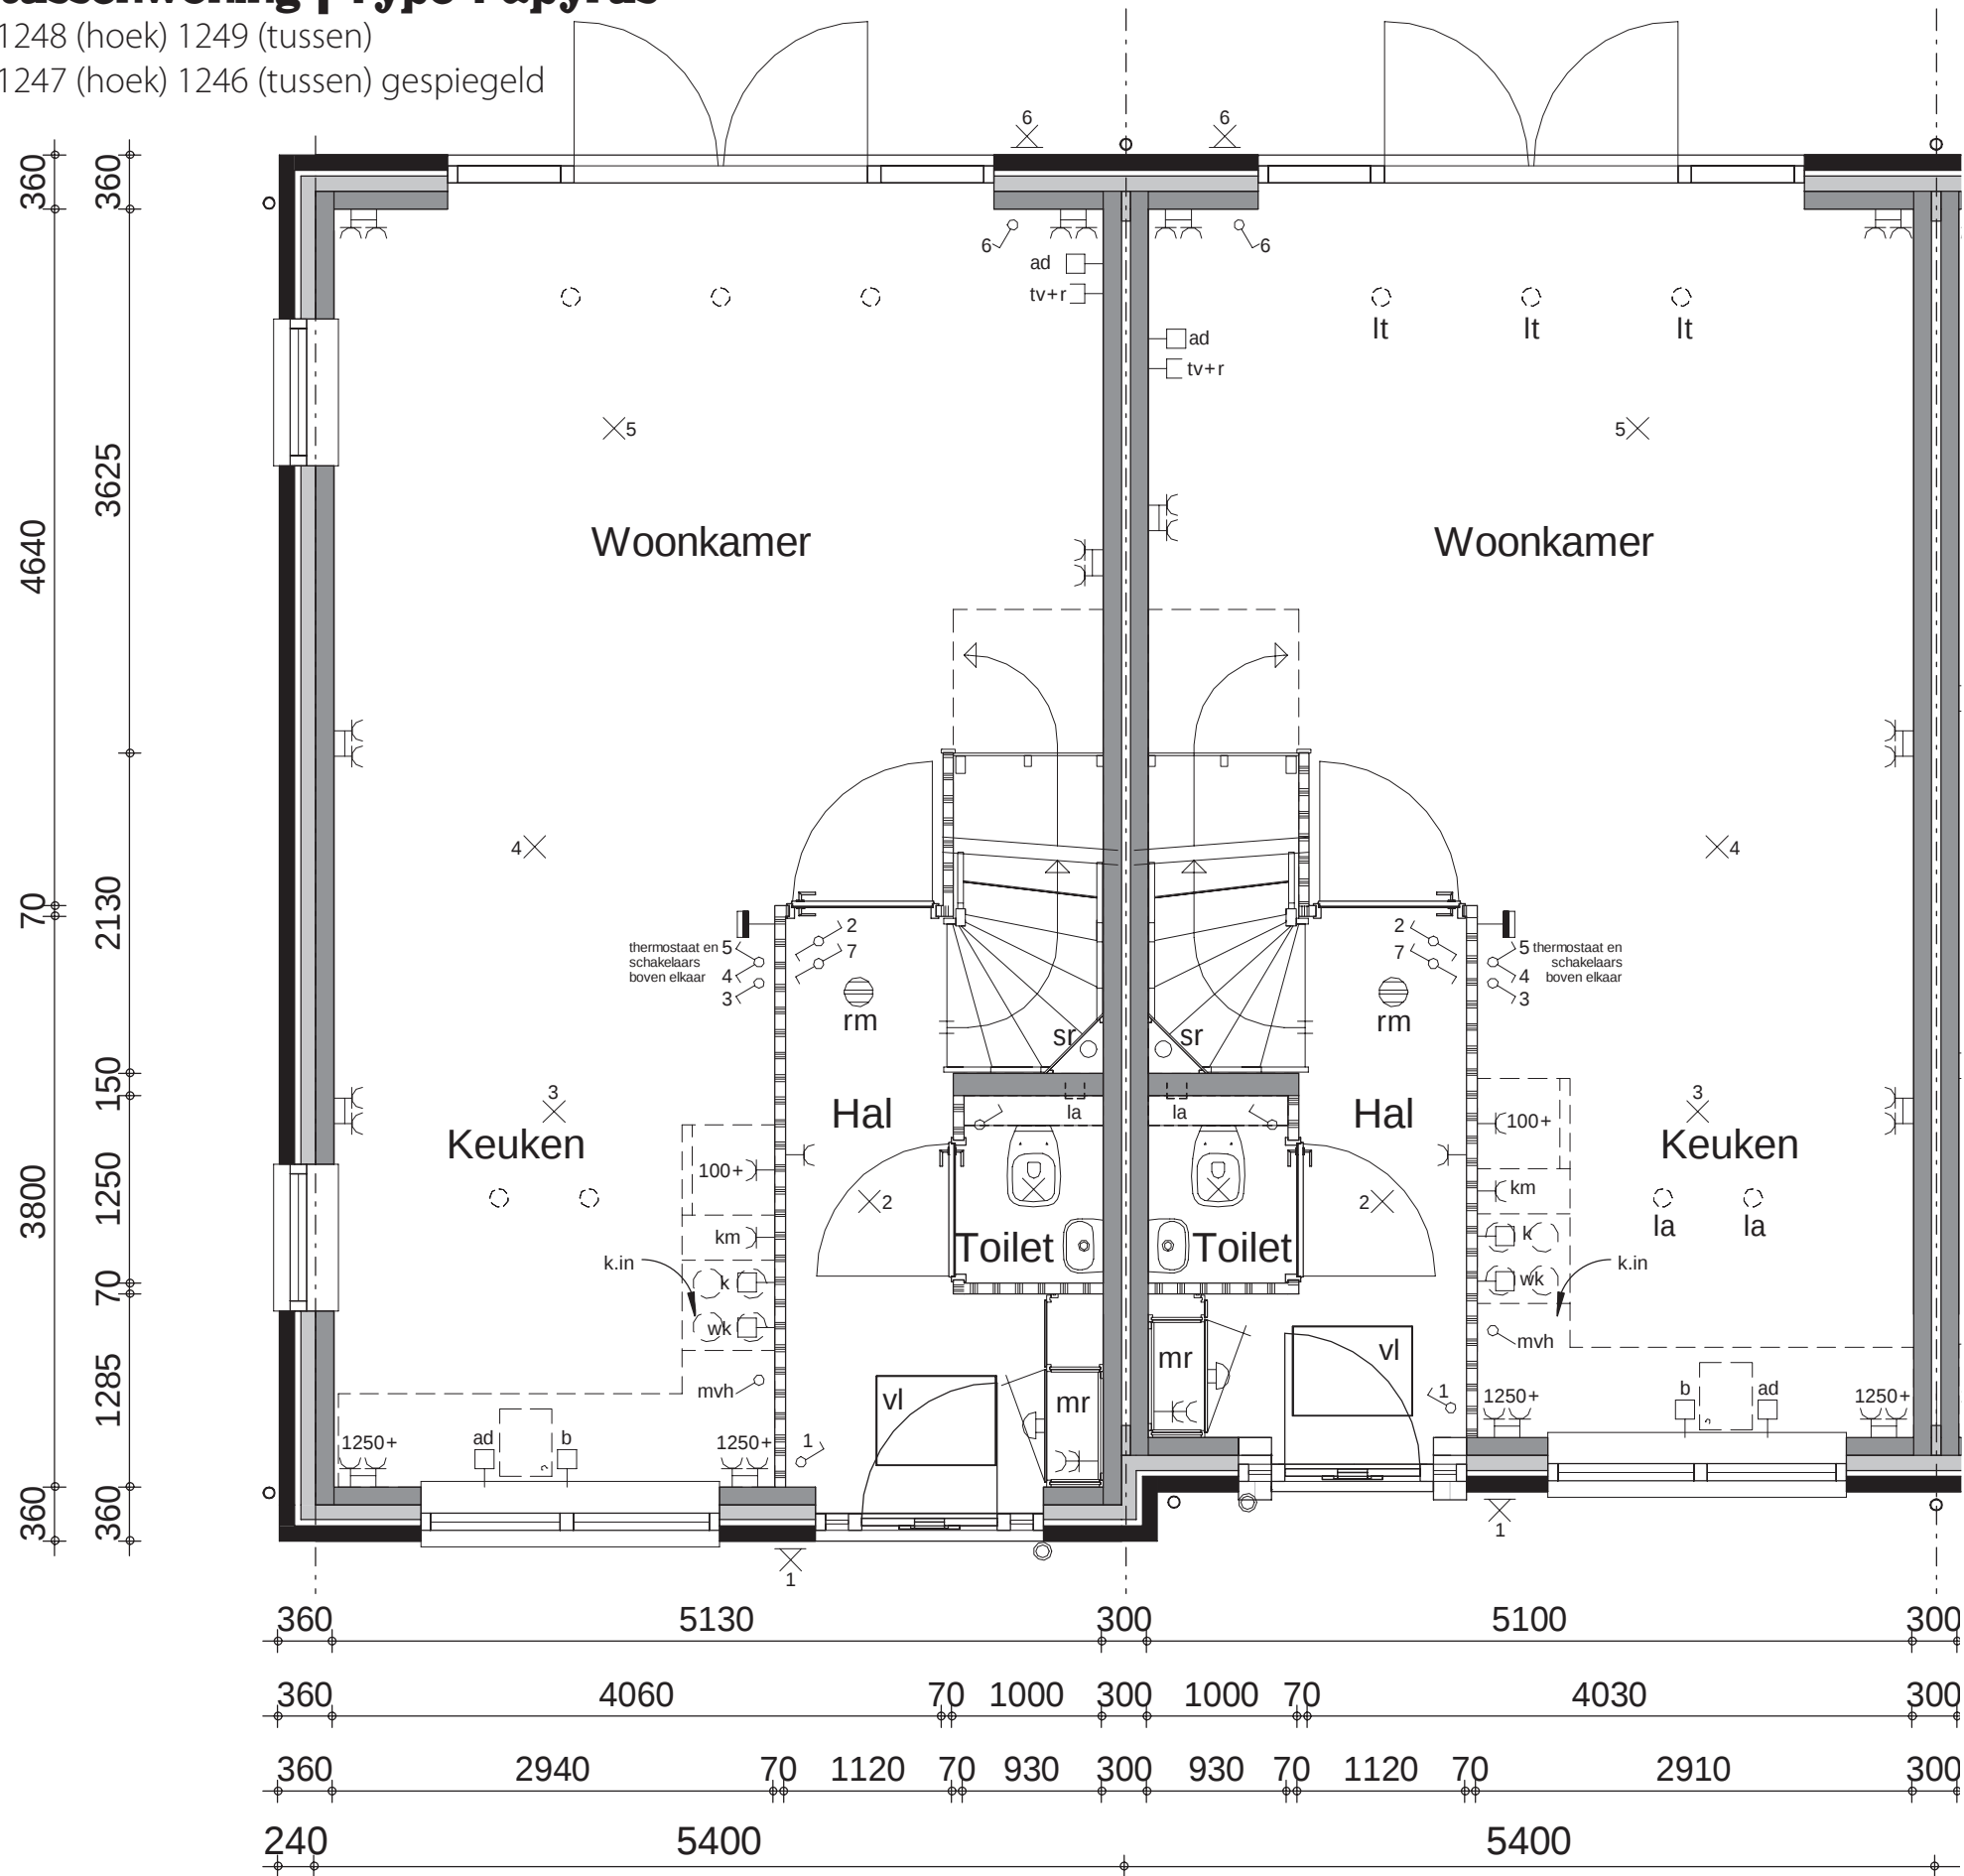


hoek- en tussenwoning | Type Papyrus

Bouwnummer 1248 (hoek) 1249 (tussen)

Bouwnummer 1247 (hoek)

1246 (tussen) gespiegeld

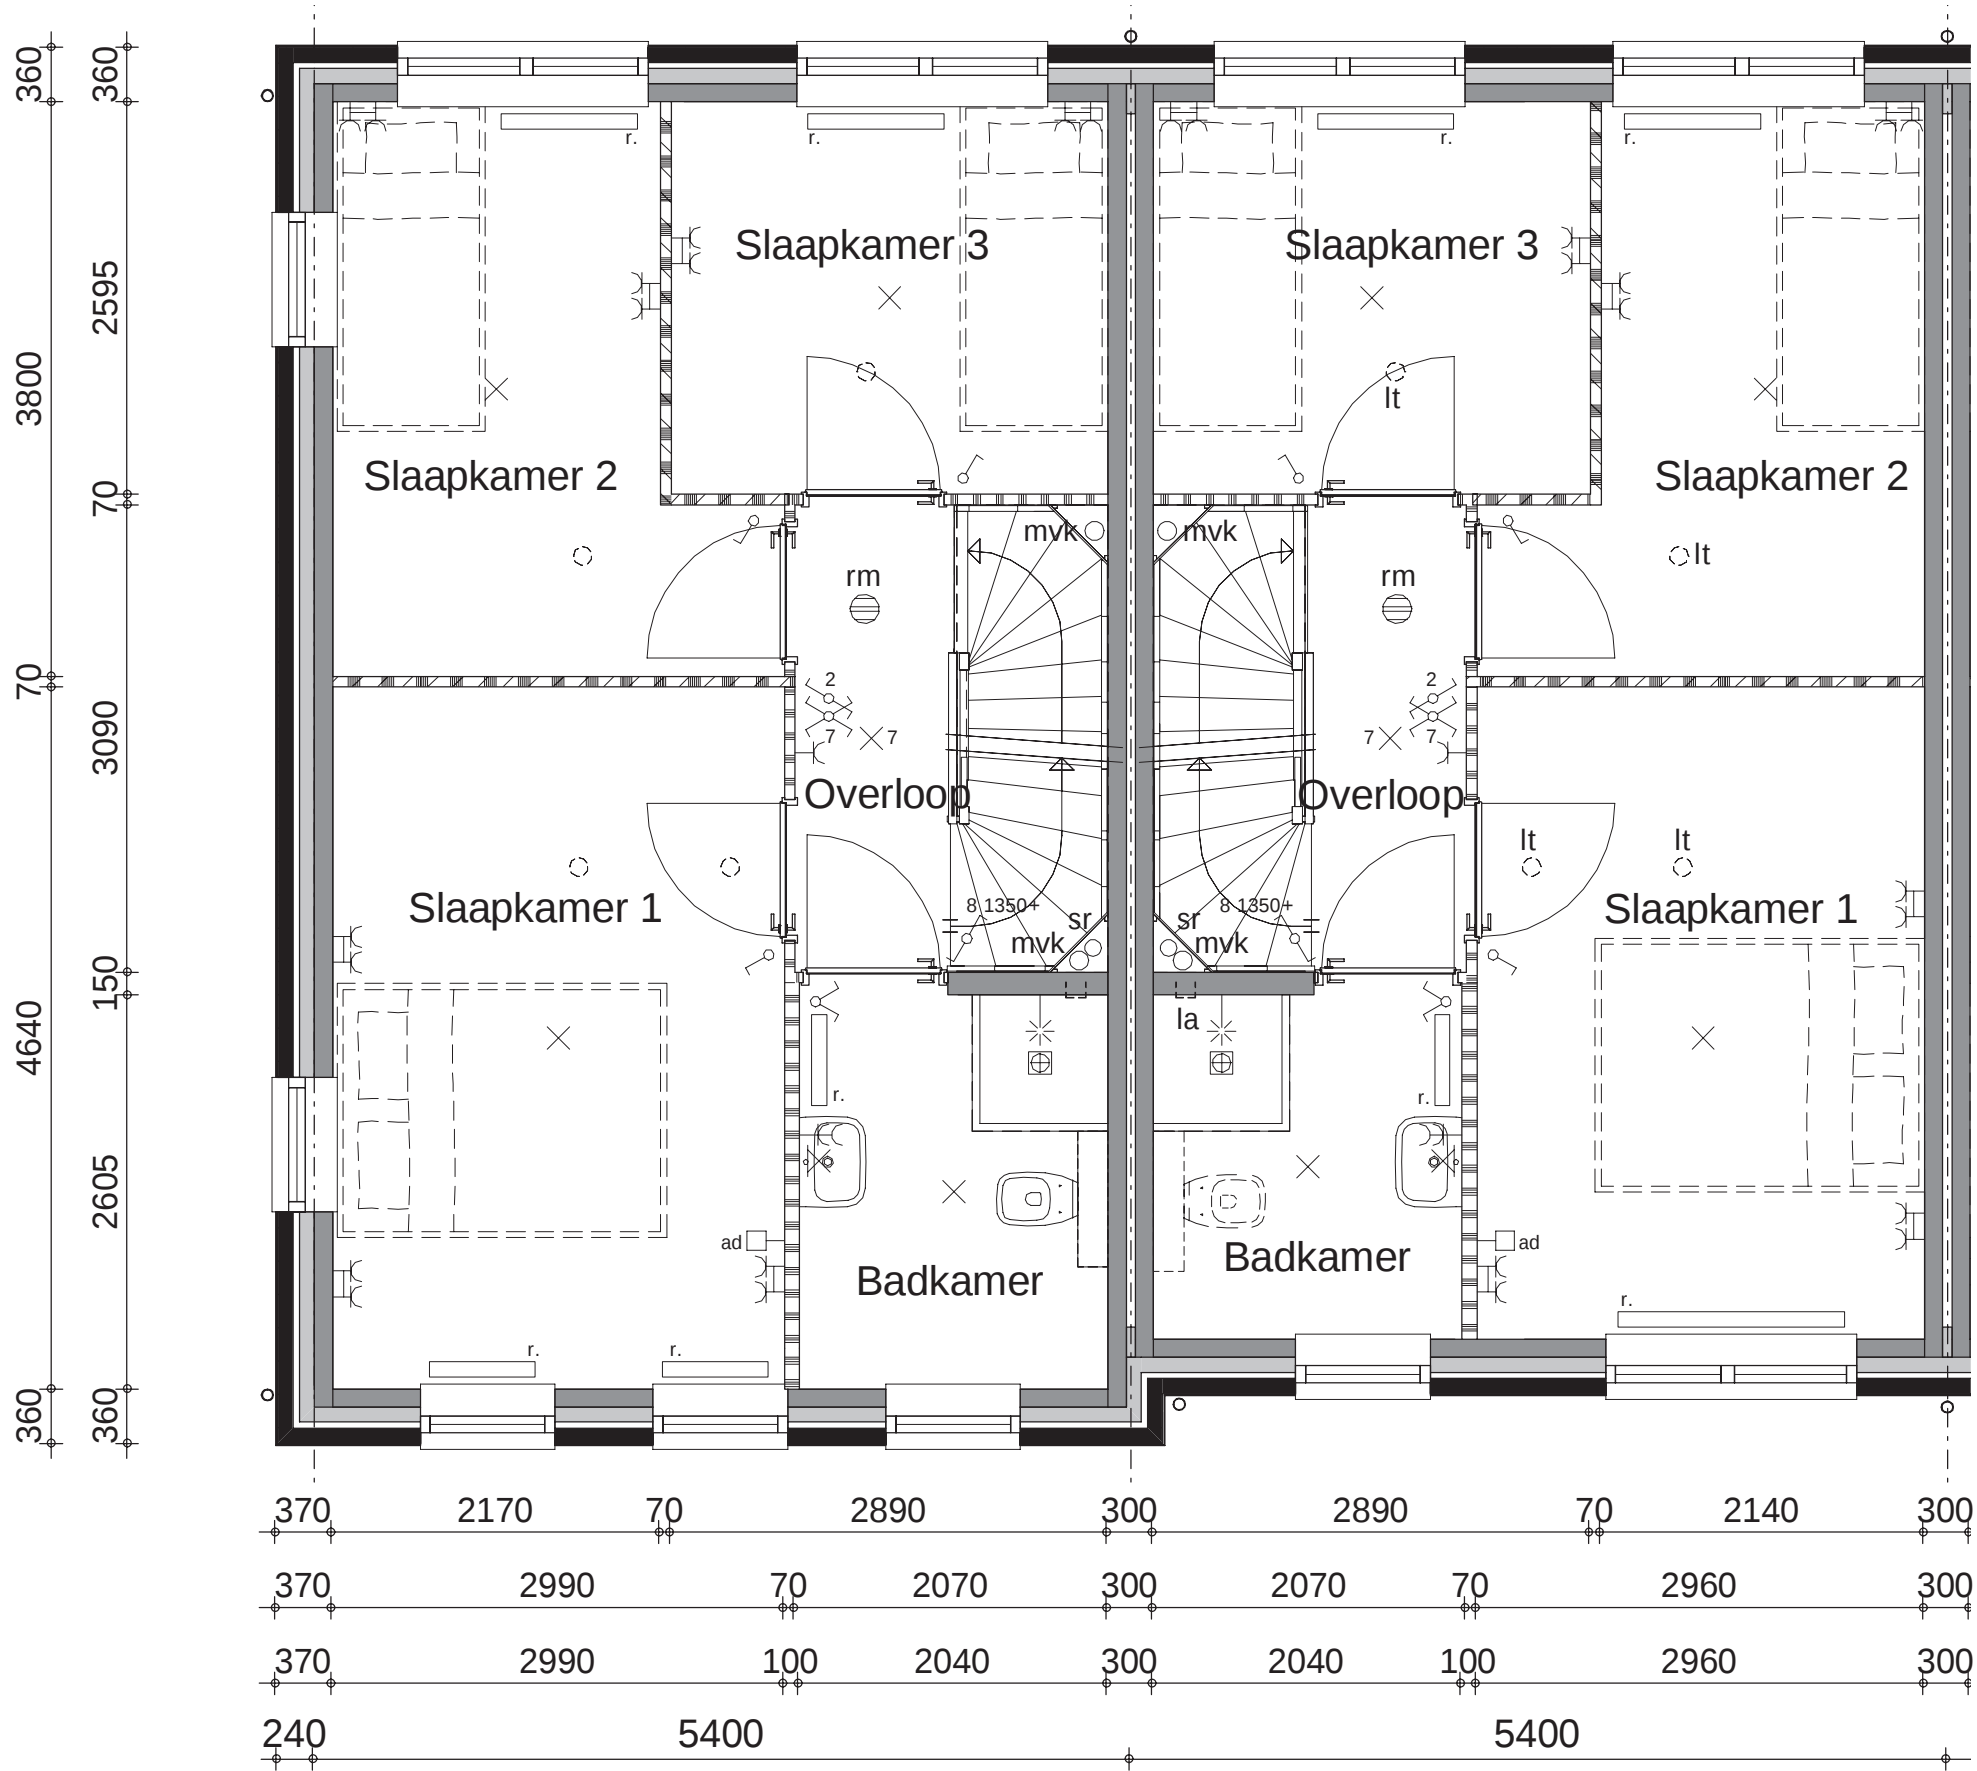

2e verdieping



hoek - en tussenwoning | Type Papyrus


Bouwnummer 1248 (hoek) 1249 (tussen)

Bouwnummer 1247 (hoek)

1246 (tussen) gespiegeld

Schaal 1:50

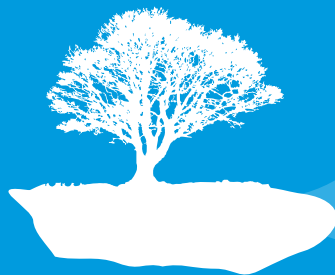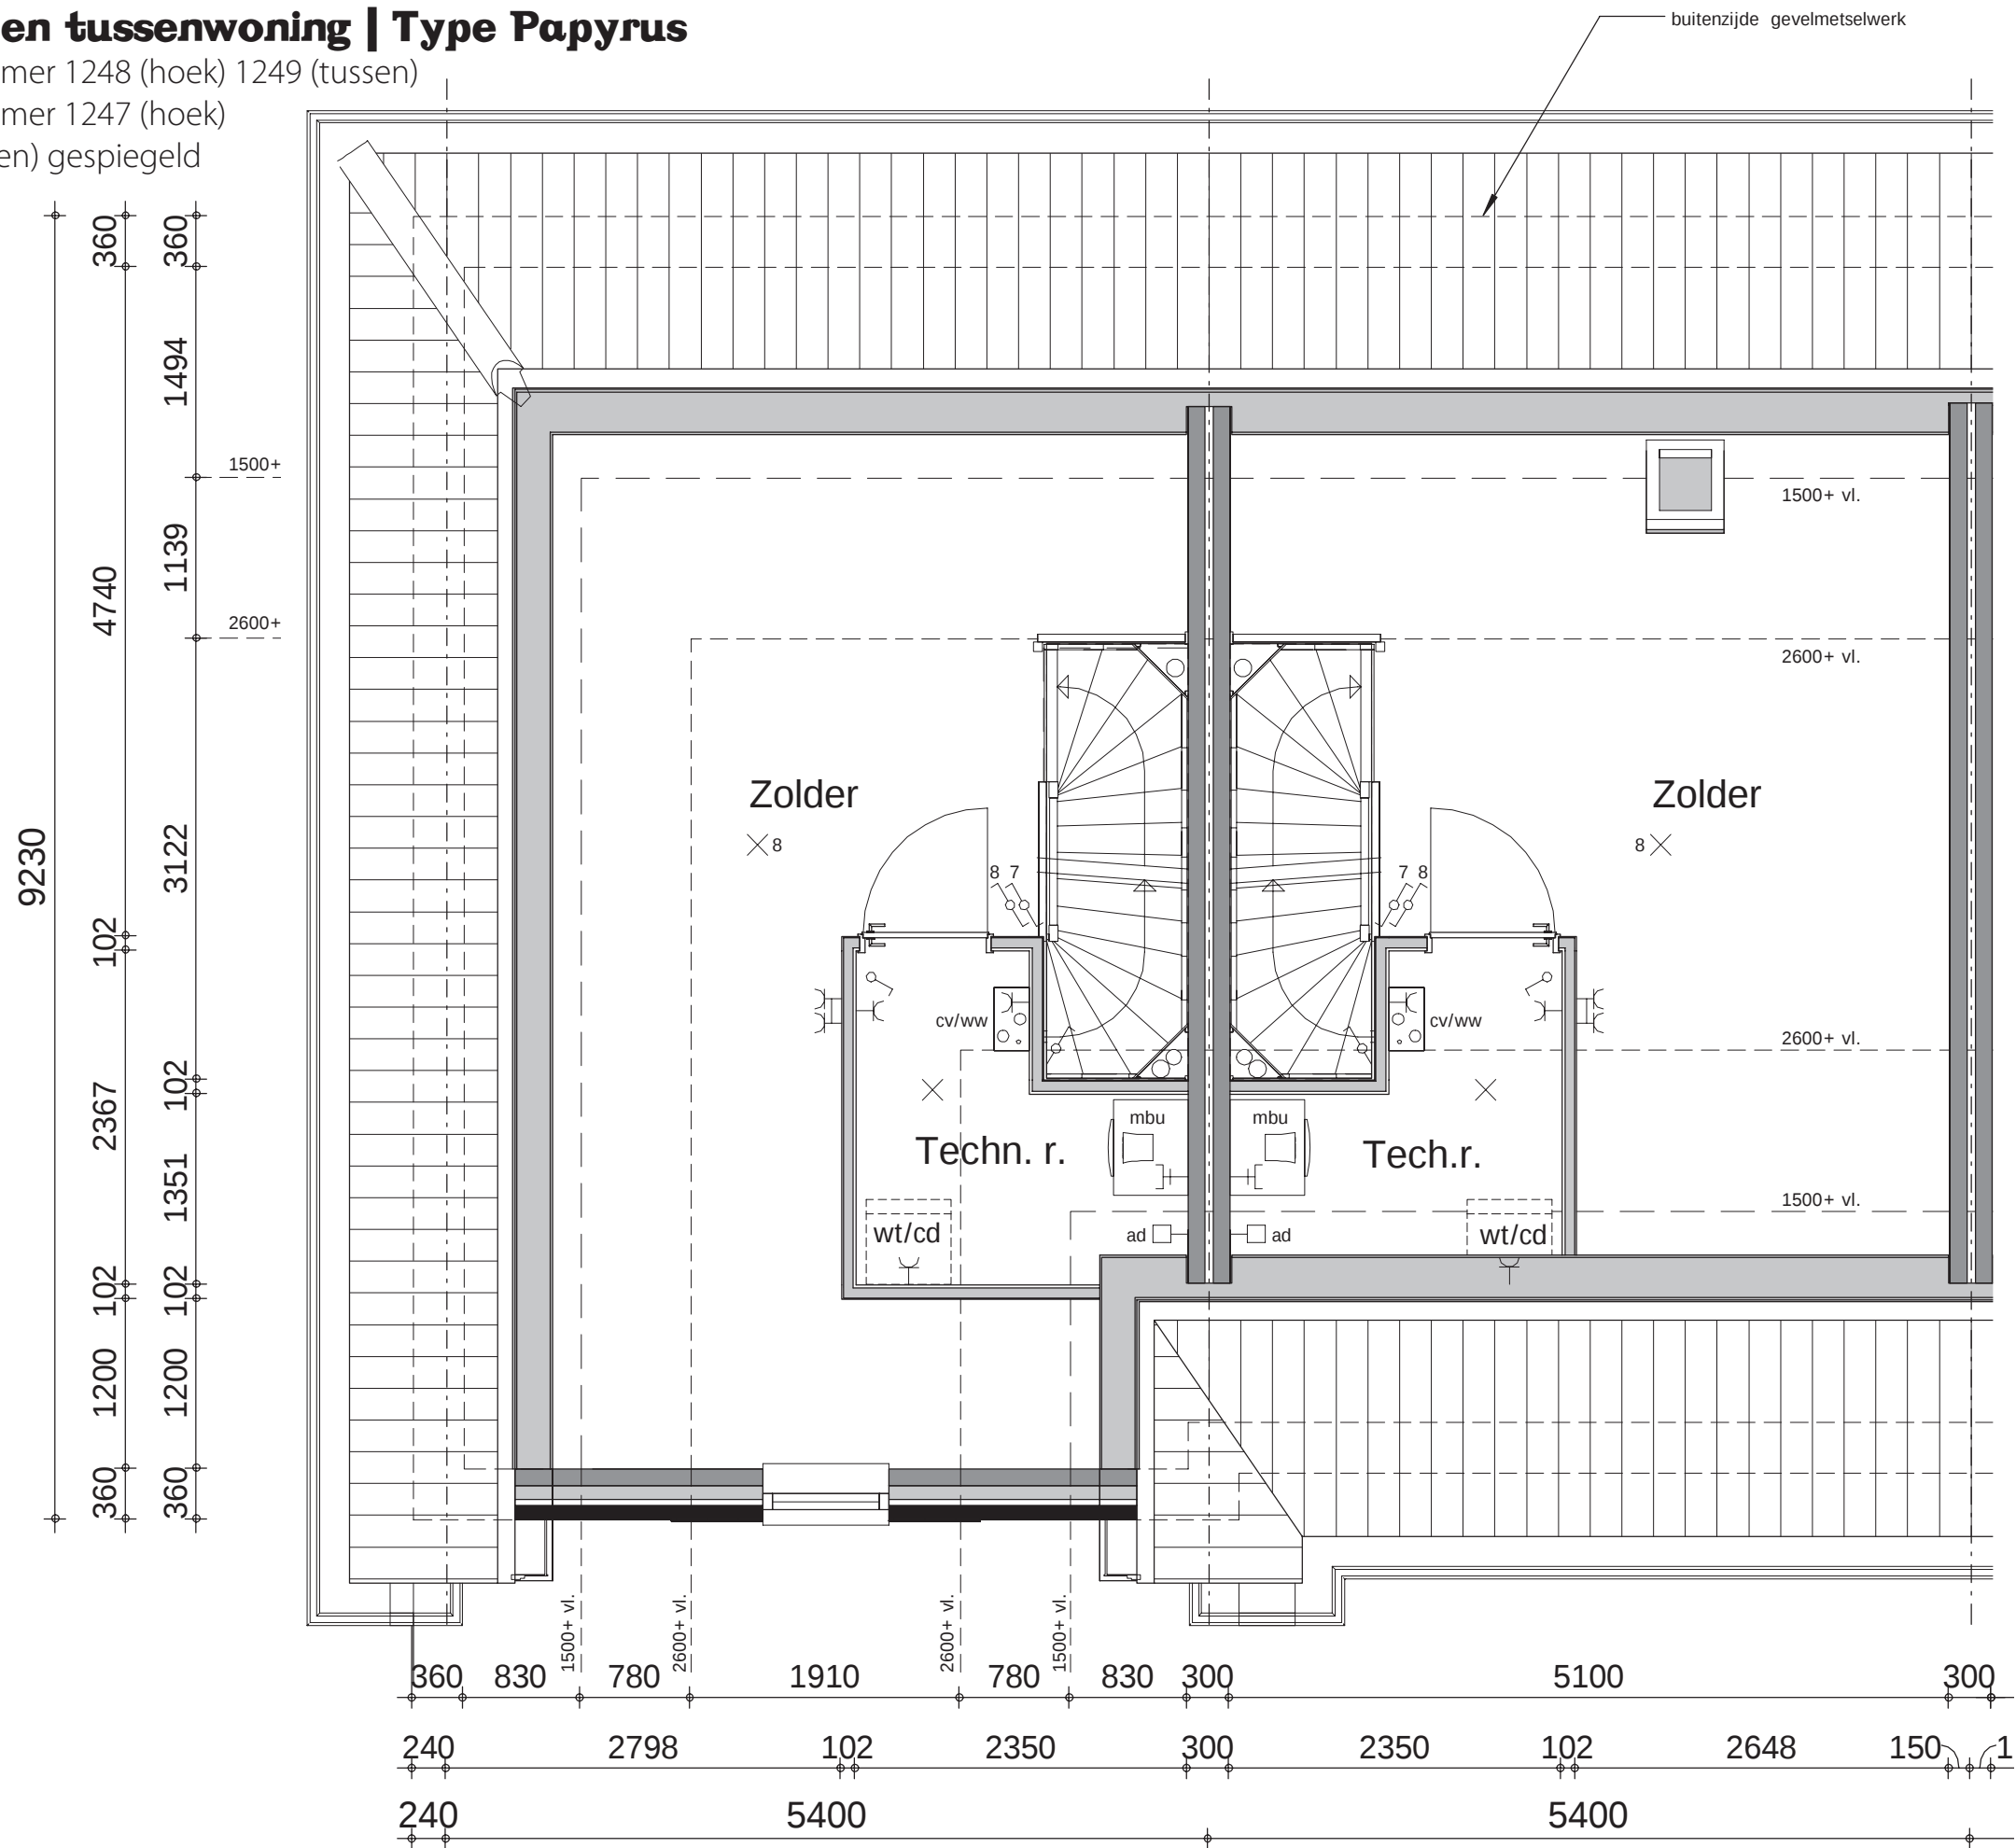

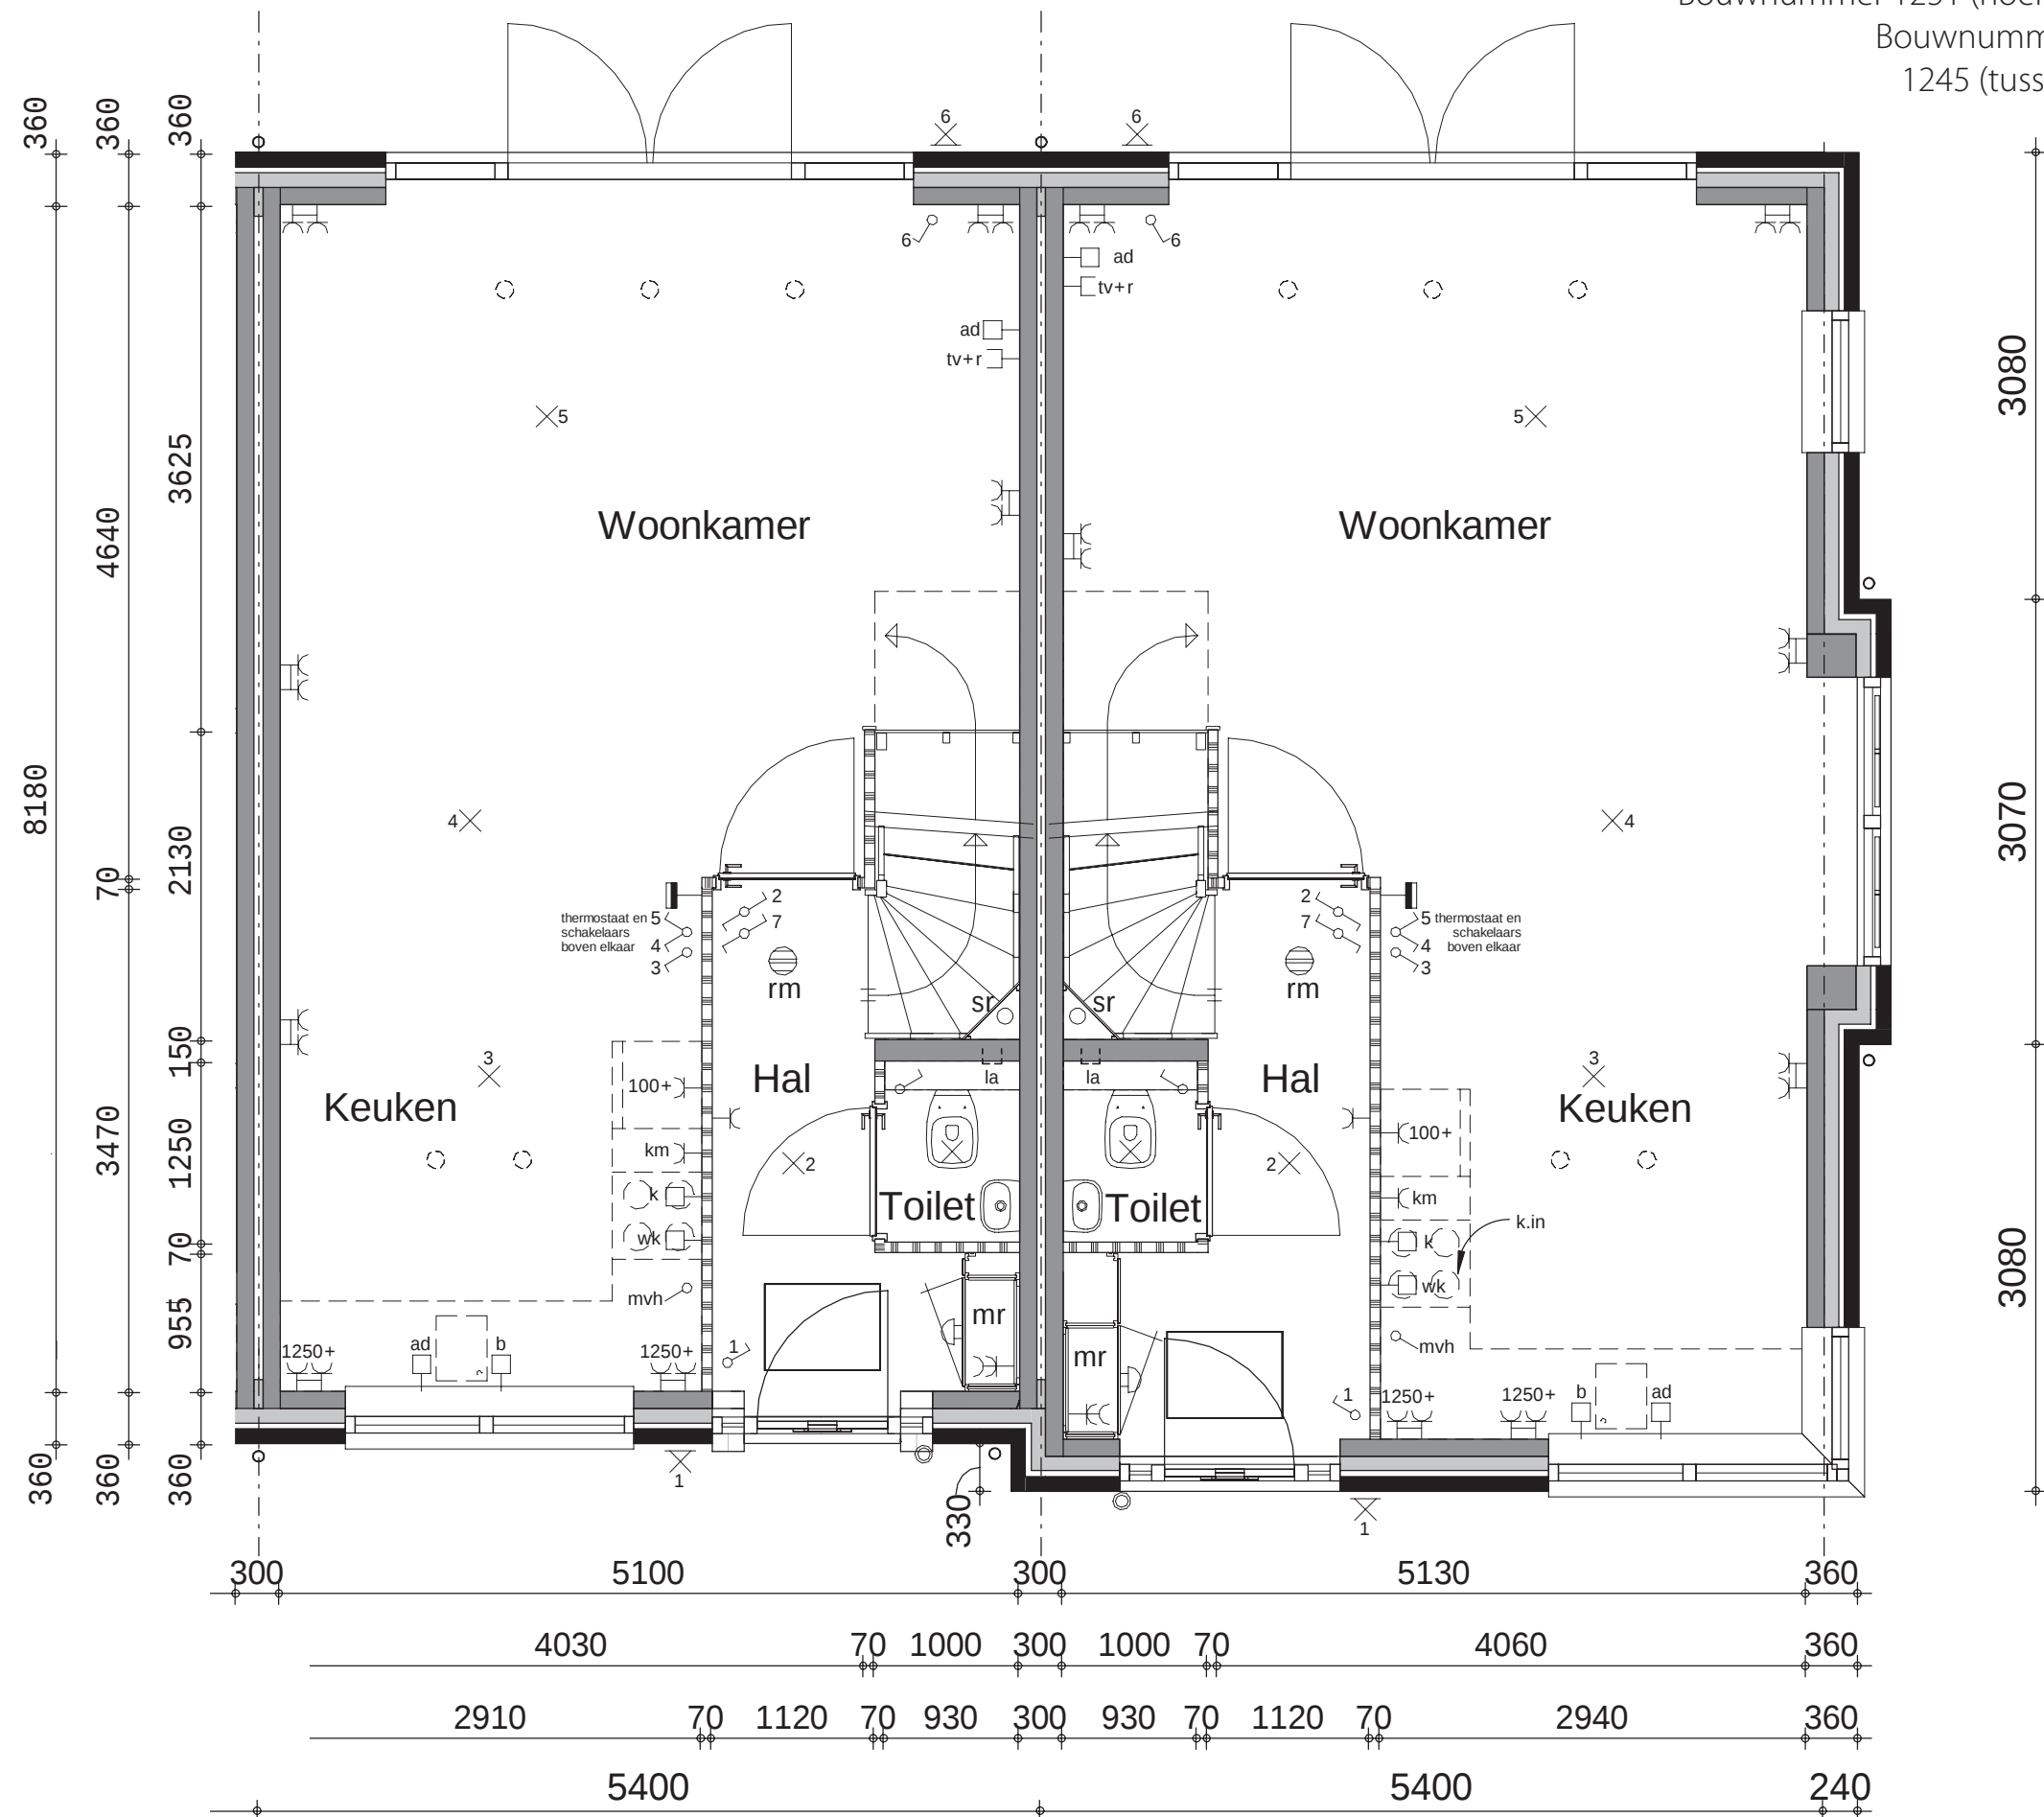



1e verdieping

hoek - en tussenwoning | Type Papyrus

Bouwnummer 1251 (hoek) 1250 (tussen)

Bouwnummer 1244 (hoek) 1245 (tussen) gespiegeld

Schaal 1:50

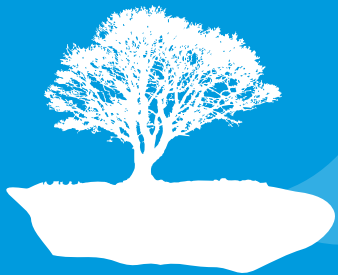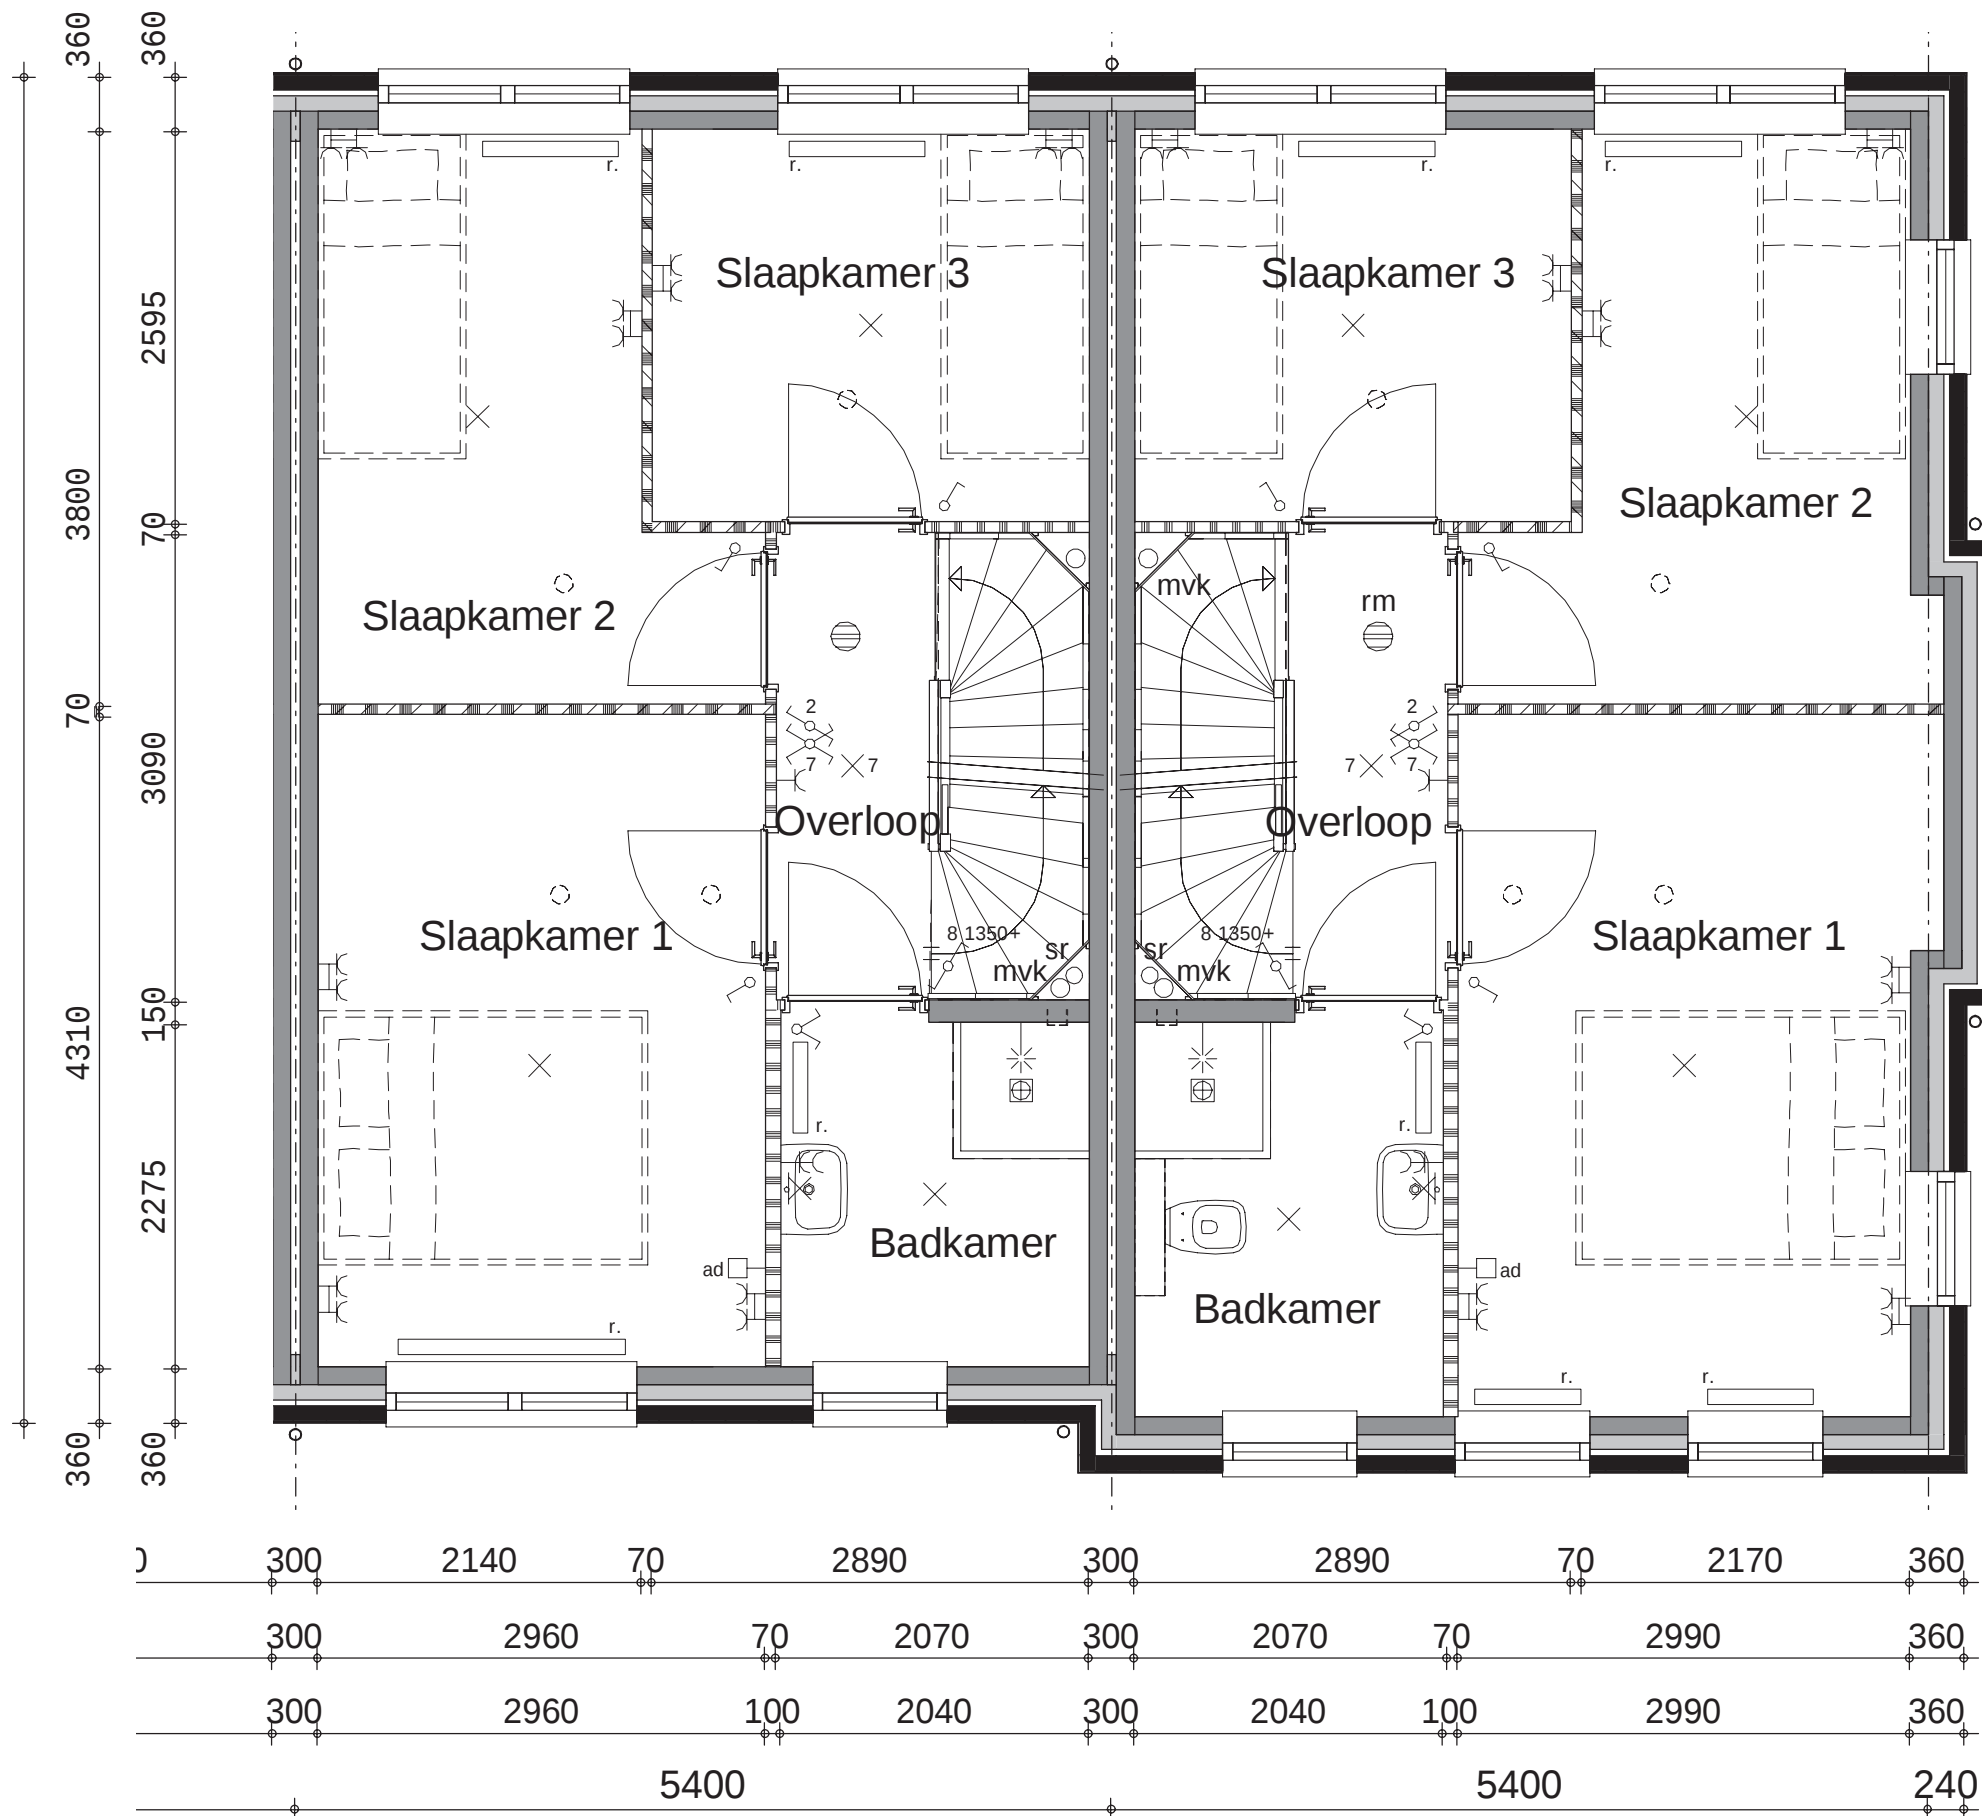


hoek- en tussenwoning | Type Papyrus

Bouwnummer 1251 (hoek) 1250 (tussen)

Bouwnummer 1244 (hoek)


1245 (tussen) gespiegeld

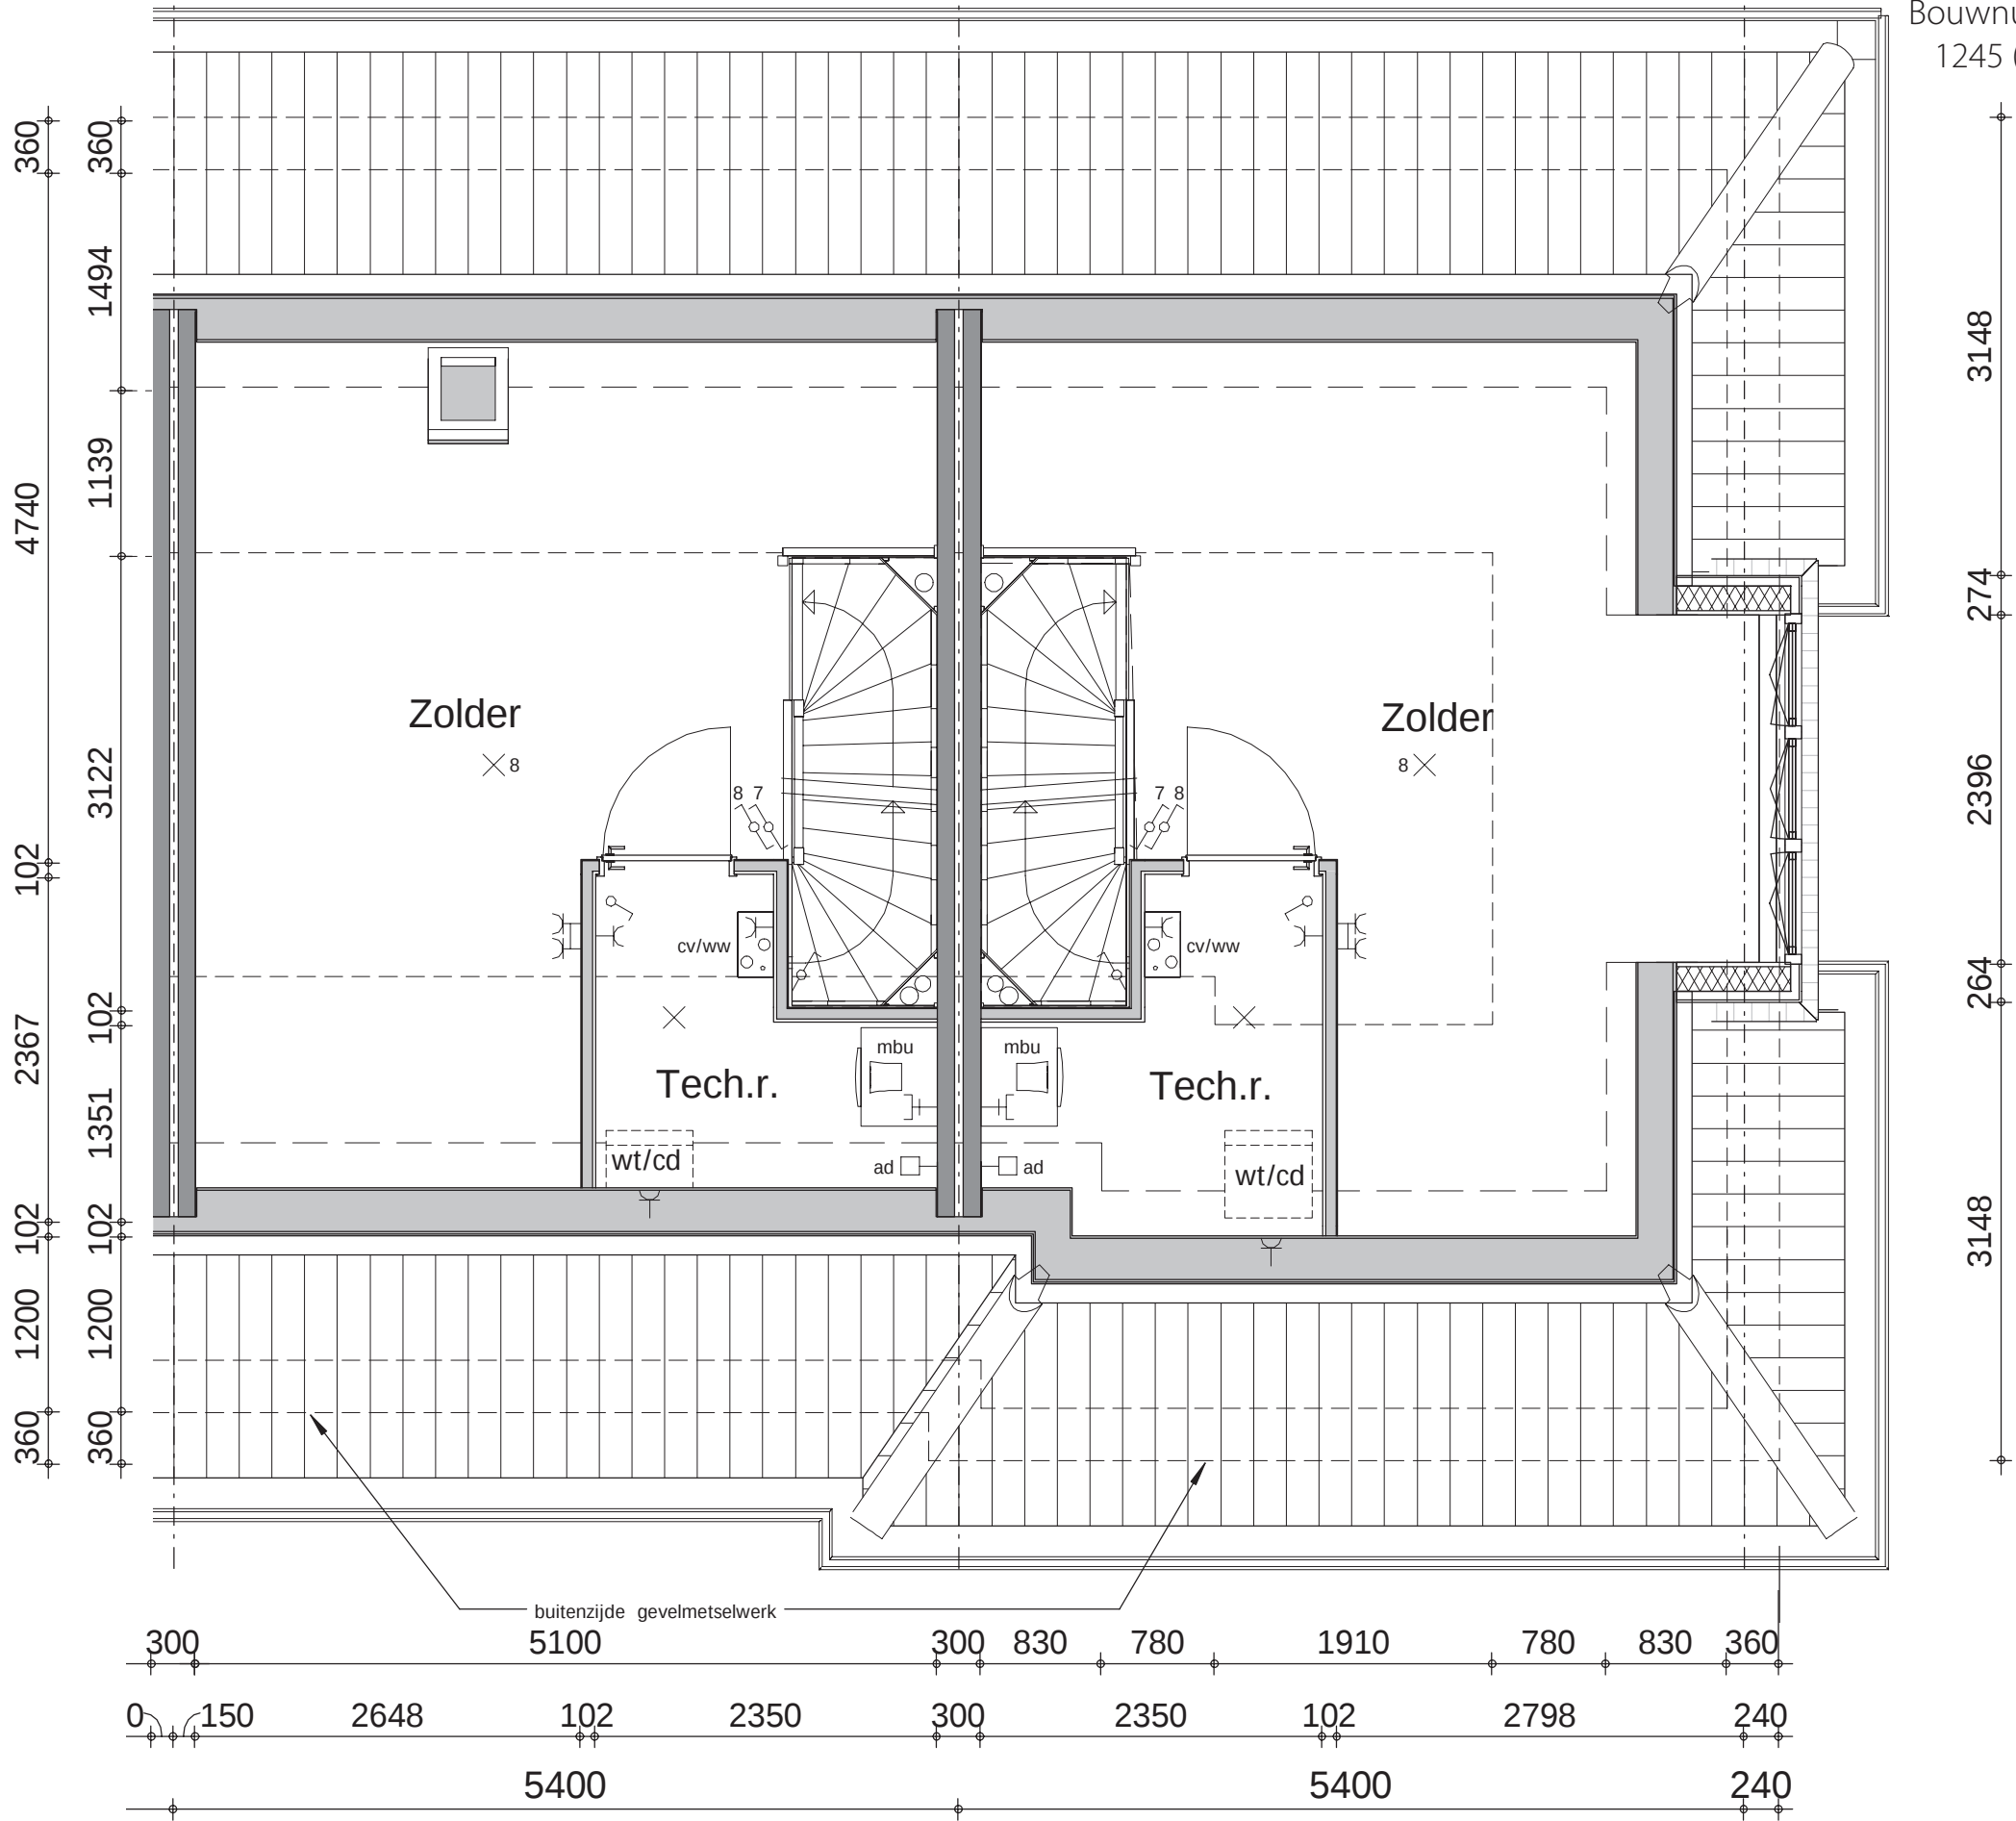

hoek- en tussenwoning | Type Papyrus

Bouwnummers 1248 t/m 1251

Bouwnummers 1244 t/m 1247 gespiegeld

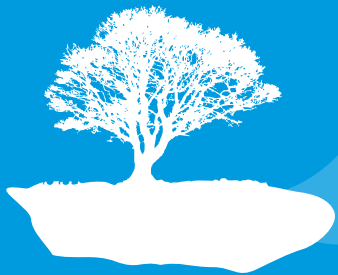



hoek- en tussenwoning | Type Papyrus

Bouwnummers 1248 t/m 1251


Bouwnummers 1244 t/m 1247 gespiegeld



Rechter zijgevel

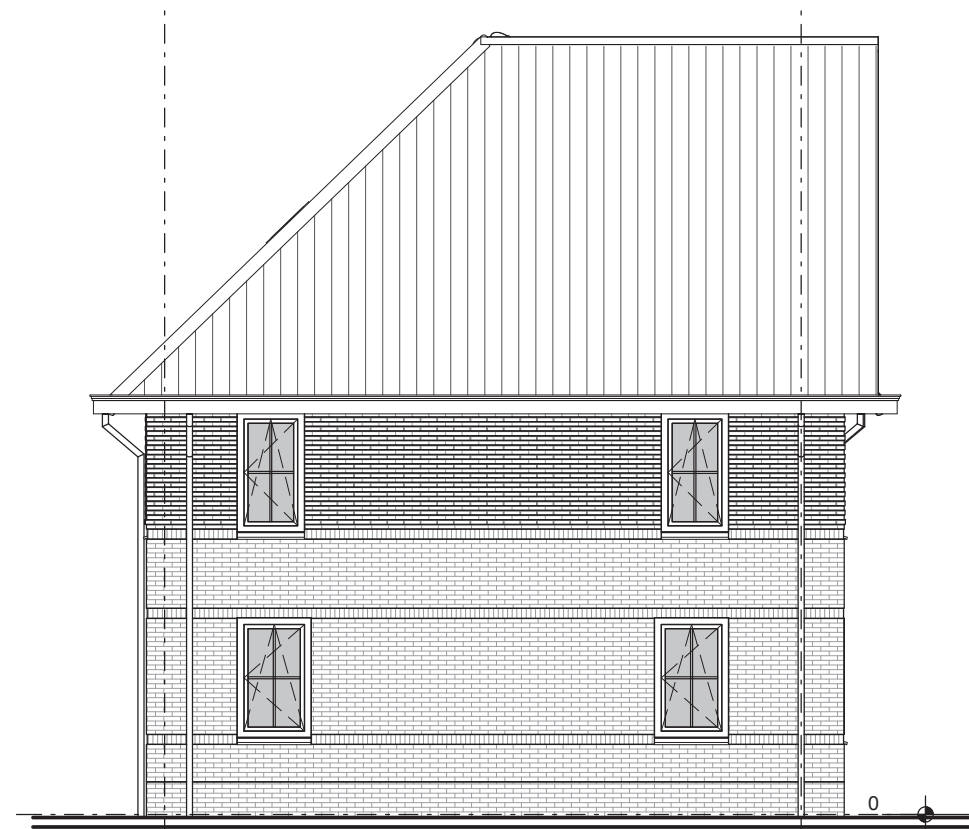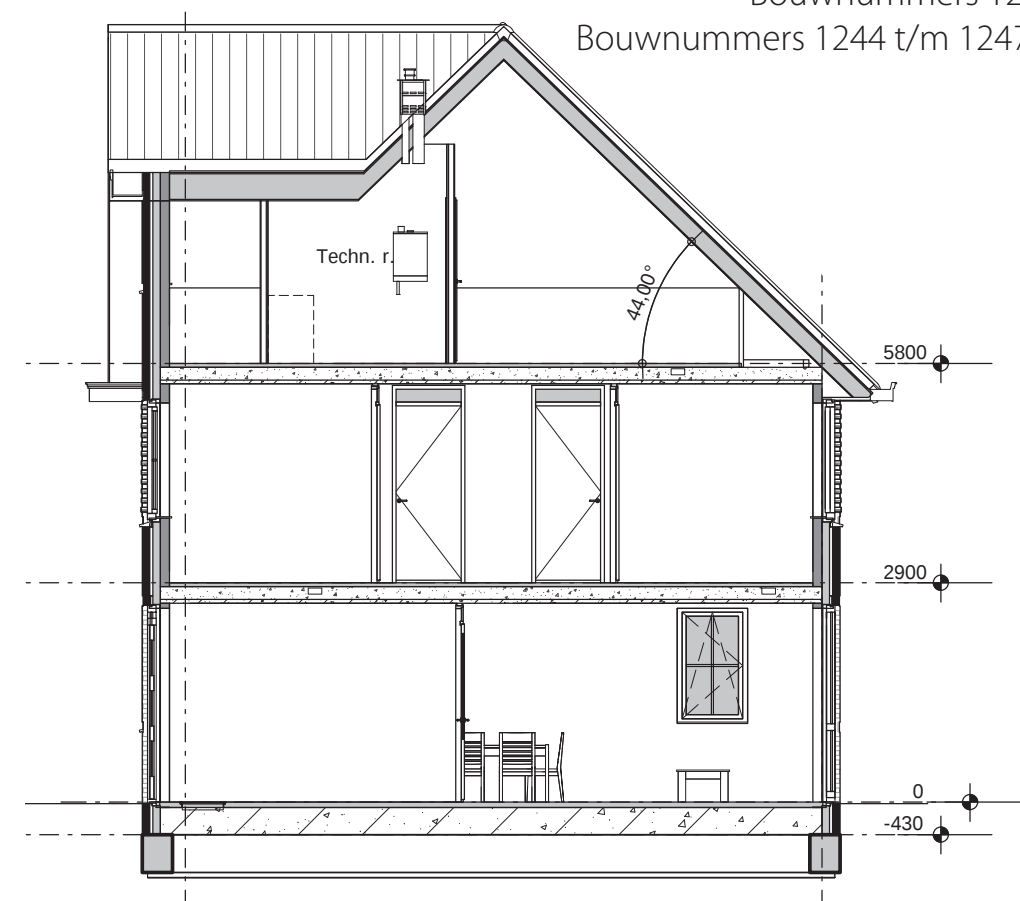

Linker zijgevel

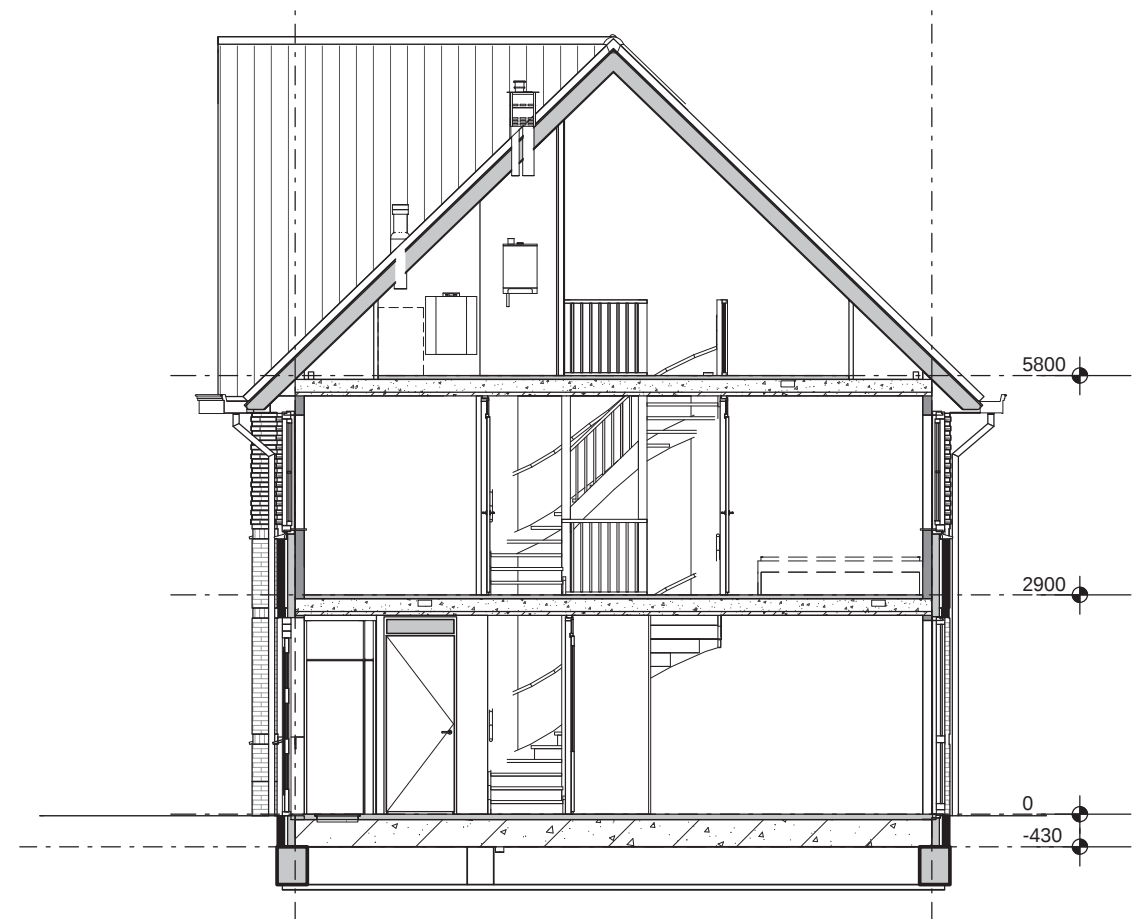

hoek- en tussenwoning | Type Papyrus

Bouwnummers 1248 t/m 1251

Bouwnummers 1244 t/m 1247 gespiegeld

