

BINNENTUIN WOONCOMPLEX

Purmerend (NL)

Ontwerp: 2014
Uitvoering: 2015 (afgerond)
Opdrachtgever: Wooncompagnie Purmerend
Kraggeveenstraat,
1441 MK Purmerend
Budget: 370 000,-
Oppervlakte: 2400 m2


Interactie tussen bewoners onderling en de buurt: Het complex biedt woongeleghenheid aan een verscheidenheid aan doelgroepen. Bejaarden, jonge gezinnen en zorgbehoevende mensen wonen rond de gezamenlijke binnentuin. Het landschapsontwerp biedt ruimte voor persoonlijke invullingen van de bewoners. De tuin activeert bepaalde doelgroepen en maakt zo ontmoeten tussen verschillende bewoners als vanzelfsprekend. De tuin is geen afgesloten ruimte maar vormt een onderdeel van een stedelijke recreatieve route. Ontmoeting tussen bewoners en de buurt vindt plaats op het terras van het centraal in de ruimte gepositioneerd horecaplein of op de grootse ronde bank onder de boom.

Duurzaamheid: Parkeren vindt plaats op de daken van de lage woningen. Hierdoor was er de mogelijkheid om een volwaardige binnentuin te creëren met volle grondcultuur. De binnentuin heeft de taak om water op te vangen, vast te houden (te vertragen) en te infiltreren. De toegepaste waterdoorlatende verharding levert hier een bijdrage aan. Ook werden een aantal inrichtingselementen hergebruikt vanuit de succesvolle tijdelijke tuin. Een tuin die twee jaar lang het ontmoetingspunt was voor de buurt en de bouwheer.

Samen met de toekomstige bewoners, buurt bewoners, gemeente, zorginstellingen en woningbouwvereniging heeft DELVA Landscape Architects de binnentuin van het Woon-Zorg-Complex (WoZoCo) 'Heel Europa' te Purmerend ontworpen. Een bijzonder complex dat het sluitstuk vormt voor de wijk Weidevenne met diverse publieke functies. Daarnaast huisvest het gebouw jonge starters tezamen met bejaarden en zorgbehoevende mensen, dit alles samenkomend binnen 'Heel Europa'.

De omsloten tuin is overdag publiek toegankelijk en fungeert als actief hart voor de gehele wijk Weidevennen. Jong volwassenen, kinderen, dementerenden en andere zorg behoevende mensen ontmoeten elkaar in de tuin. De basis van het ontwerp is het activeren en het in beweging houden of brengen van de bewoners. Dit samen met het mogelijk maken van spontane waardevolle ontmoetingen tussen verschillende generaties.


De tuin is ontworpen met in gedachte de diversiteit van de bewoners die er gebruik van gaan maken. Door een doordacht en verfijnd ontwerp en positionering van de looproutes worden er naast drukke plekken ook rustige ruimtes gecreëerd. De tuin voor de bewoners van het complex is verhoogd waardoor een natuurlijke scheiding tussen privé en publiek ontstaat.

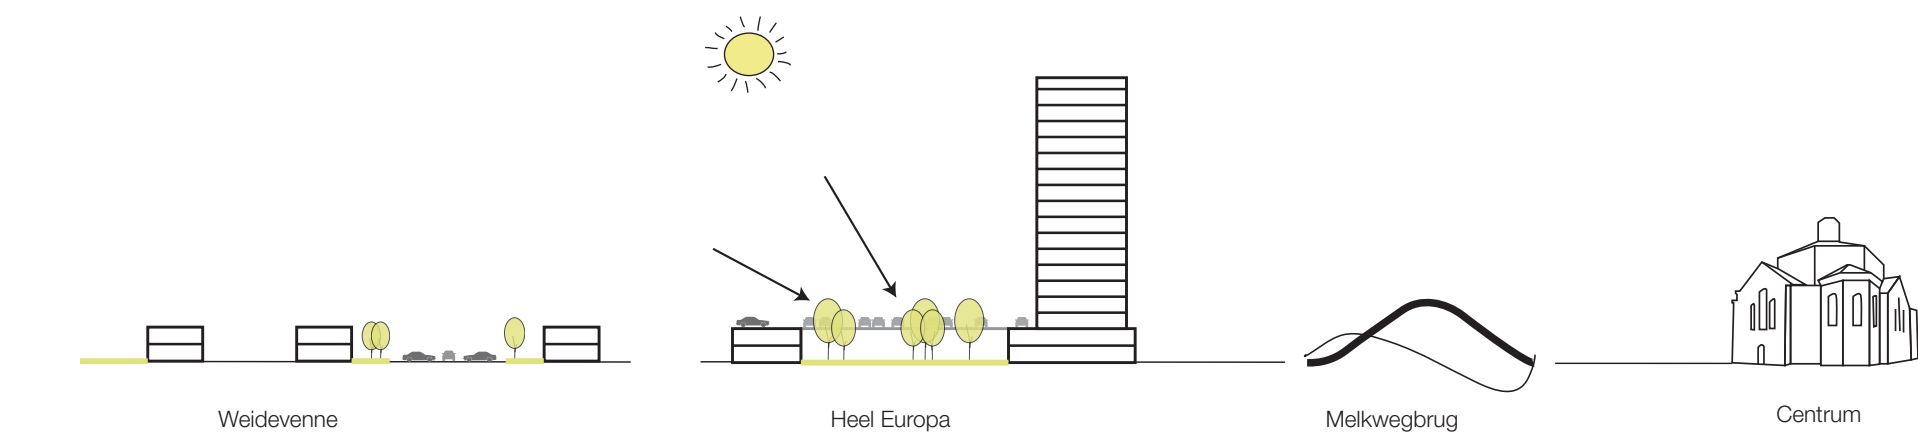

Heel Europa als hoogwaardige 'groene' binnentuin vormt de verbinding tussen het centrum en Weidevenne



Fotomontage binnentuin 'Heel Europa'

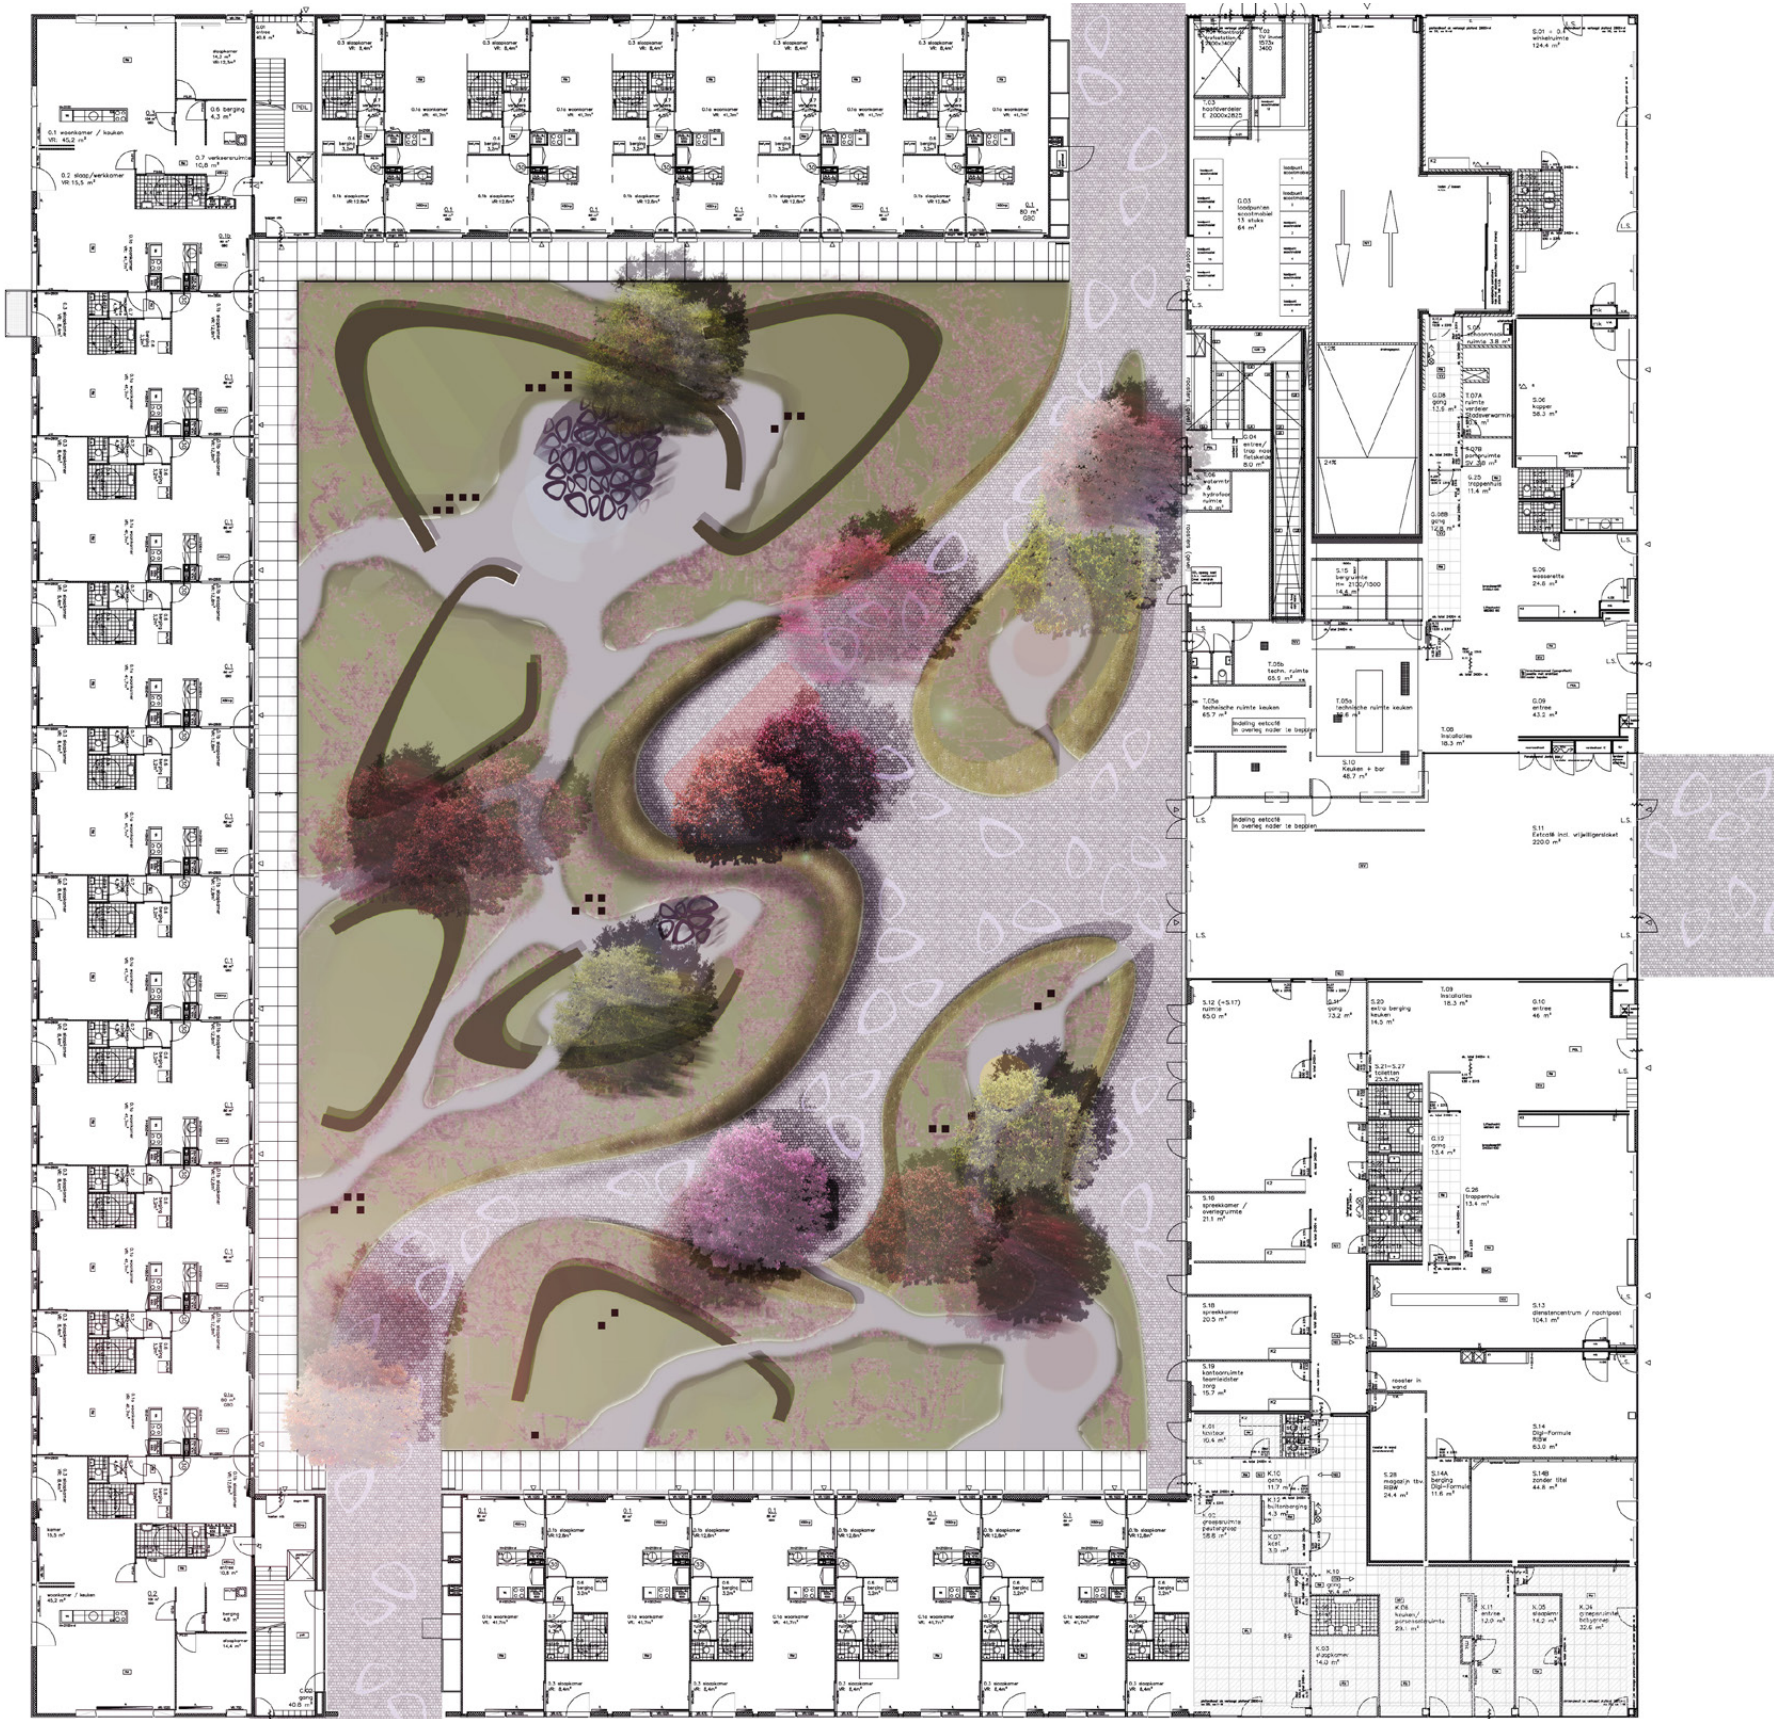

Plankaart binnentuin 'Heel Europa'

BINNENTUIN WOONCOMPLEX


Purmerend (NL)

Het ontwerp voorziet in een aantal functies zoals een jeu de boules baan, schaakspel, bloementuin, moestuinen, terras en zitplekken. Daarnaast voorziet het ontwerp in ruimtes die initiatieven van bewoners in zich op kan nemen. Hagen zorgen er voor dat bewoners zelf besluiten waar behoefte aan is en waar dat in de tuin moet komen. Gedurende het proces heeft DELVA Landscape Architects verschillende participatie momenten georganiseerd met bewoners en nabij gelegen scholen. Zo kunnen we zeggen dat het ontwerp tot stand is gekomen in samenwerking met de toekomstige bewoners.

Ter voorbereiding van de uitvoering heeft DELVA Landscape Architects de werktekeningen gemaakt, uitraag richting aannemers georganiseerd en volledige directie gevoerd op de realisatie van het project. In 2015 is de tuin opgeleverd aan de opdrachtgever.




Foto's tijdens uitvoering en na oplevering

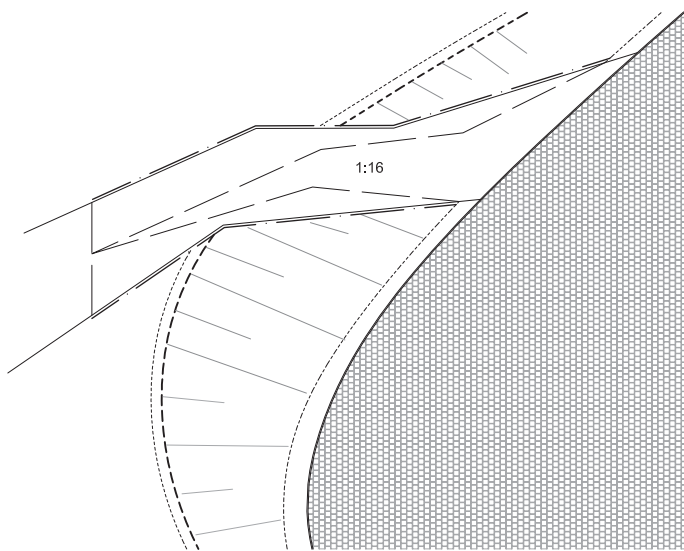


Detail rolstoel helling

Schaal 1:100

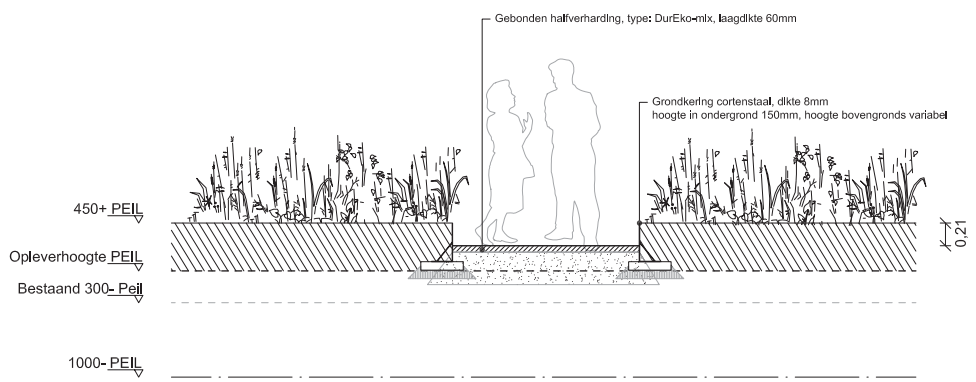


Profiel 08

Schaal 1:50

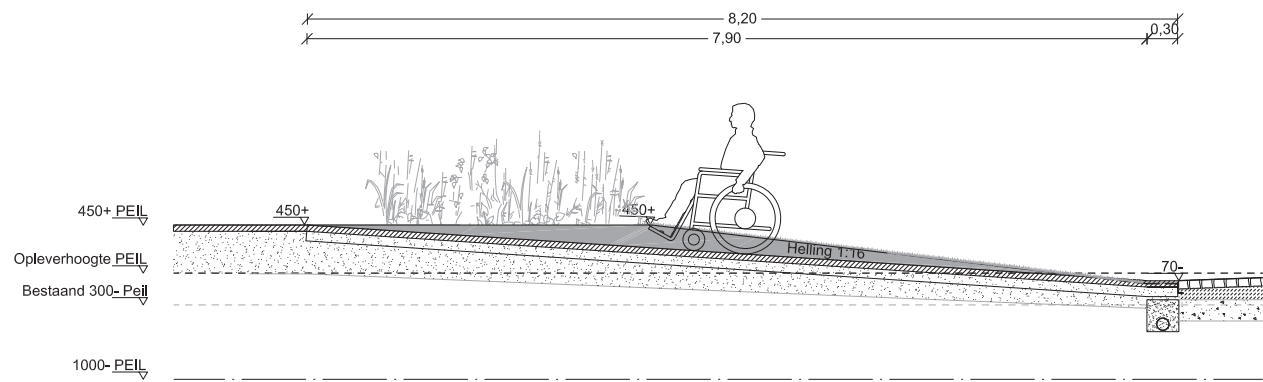

Profiel 07

Schaal 1:50

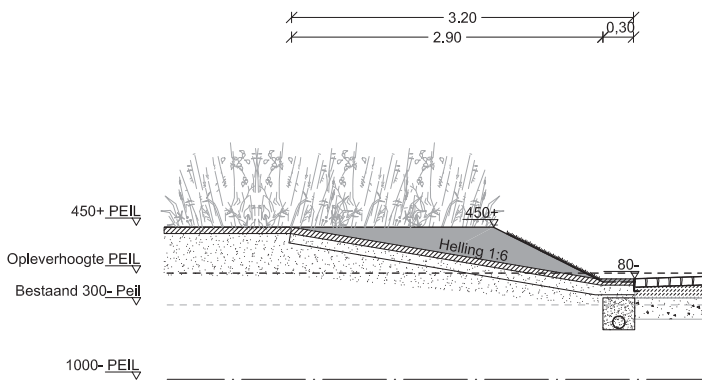

Profiel 09

Schaal 1:50