



Verbouw voormalige recreatieboerderij tot woning

Deze voormalige recreatieboerderij met aangebouwde beheerderswoning staat aan de rand van de duinen, net buiten Bakkum. Het object is in opdracht van particuliere opdrachtgevers geheel getransformeerd tot een riante woning. De huidige boerderij is in de jaren 70 gebouwd, op de plaats waar eerder een oude boerderij heeft gestaan. Tot voor kort is het gebouw in gebruik geweest als recreatieboerderij voor kinderen (zogenaamd bio vakantieoord).



De opgave omvat het ontwerp van een aanpassing van de buitengevels en een volledig nieuw interieur. Tevens wordt de boerderij voorzien van een nieuw isolatiepakket en met behulp van onder andere een warmtepomp en zonnepanelen energieneutraal gemaakt. Historisch onderzoek gaf aanleiding een plint te introduceren en de maatverhoudingen in de voorgevel aan te passen door het toevoegen van luiken. Hierdoor zijn de maatverhoudingen in de voorgevel sterk verbeterd. De vroeger in de boerderij aanwezige darsdeuren zijn teruggebracht en vormen nu de nieuwe entree tot de woning. De woning wordt voorzien van een overdekt terras.



architecten

kerssens de ruiters


luttik oudorp 81 1811 mv alkmaar tel 072 5111393
fax 072 5115311 www.kdra.nl e-mail info@kdra.nl

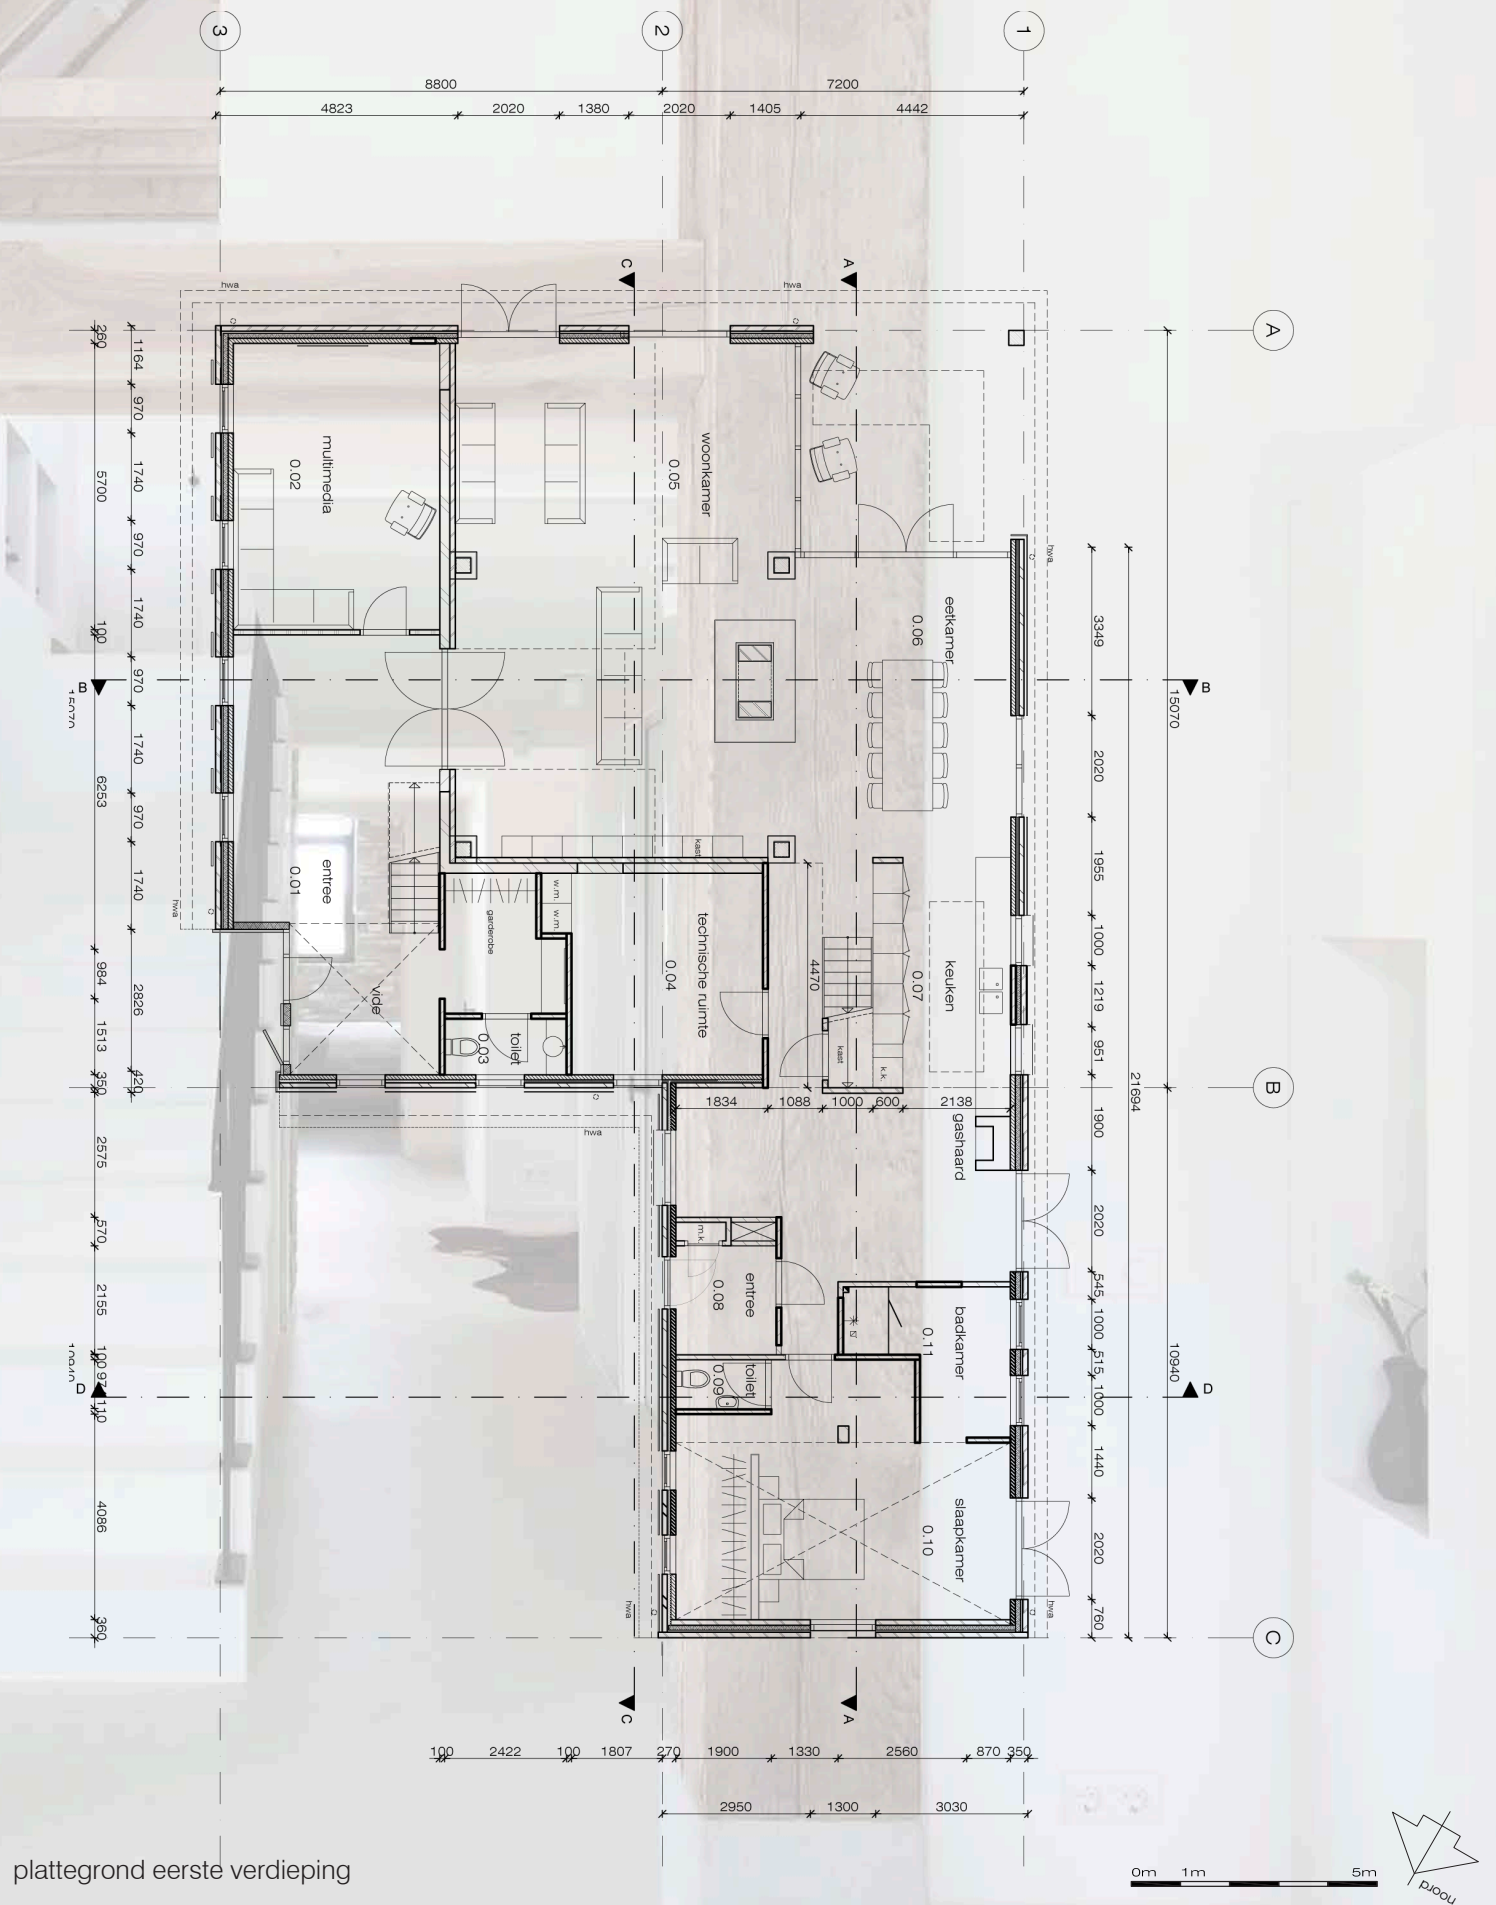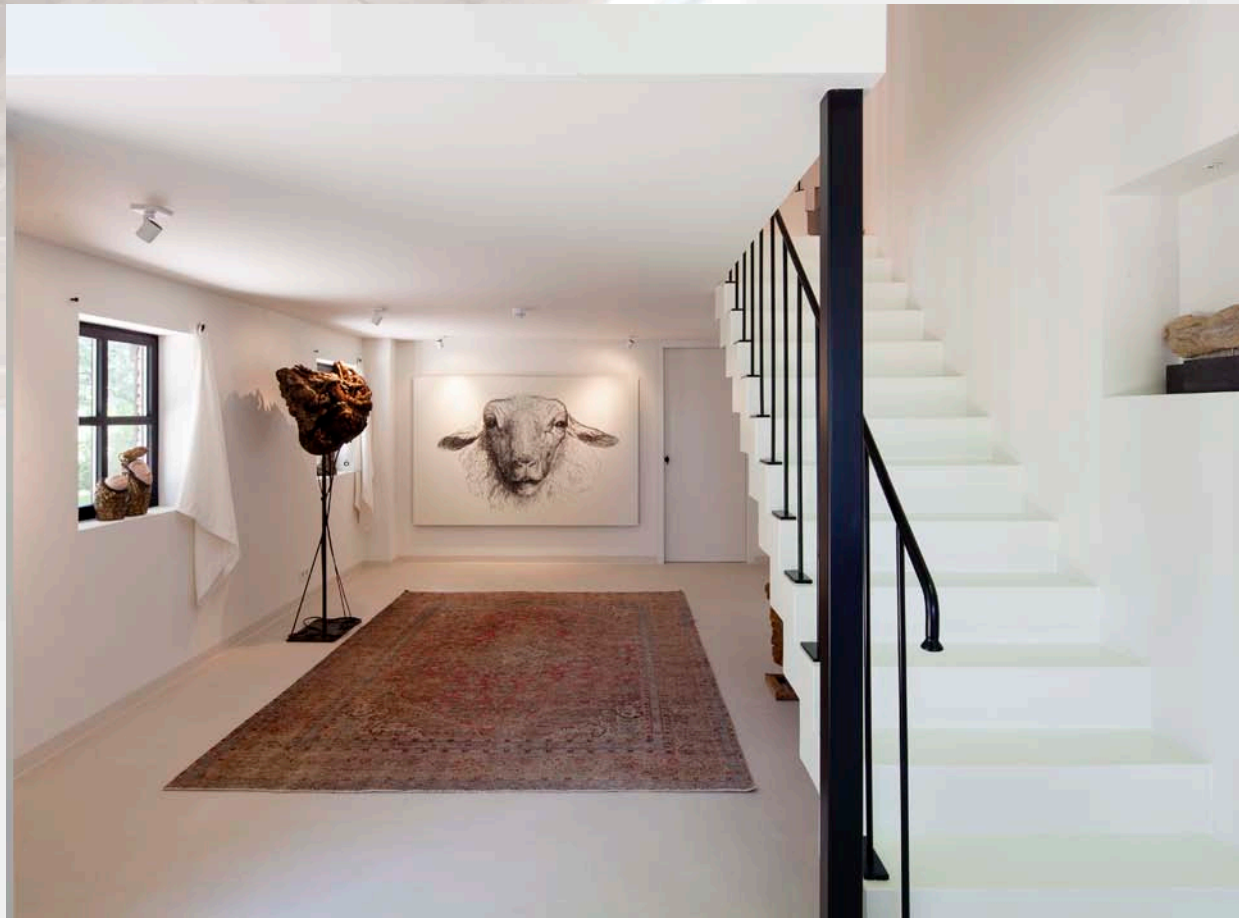

architecten

kerssens de ruiters

luttik oudorp 81 1811 mv alkmaar tel 072 5111393
fax 072 5115311 www.kdra.nl e-mail info@kdra.nl

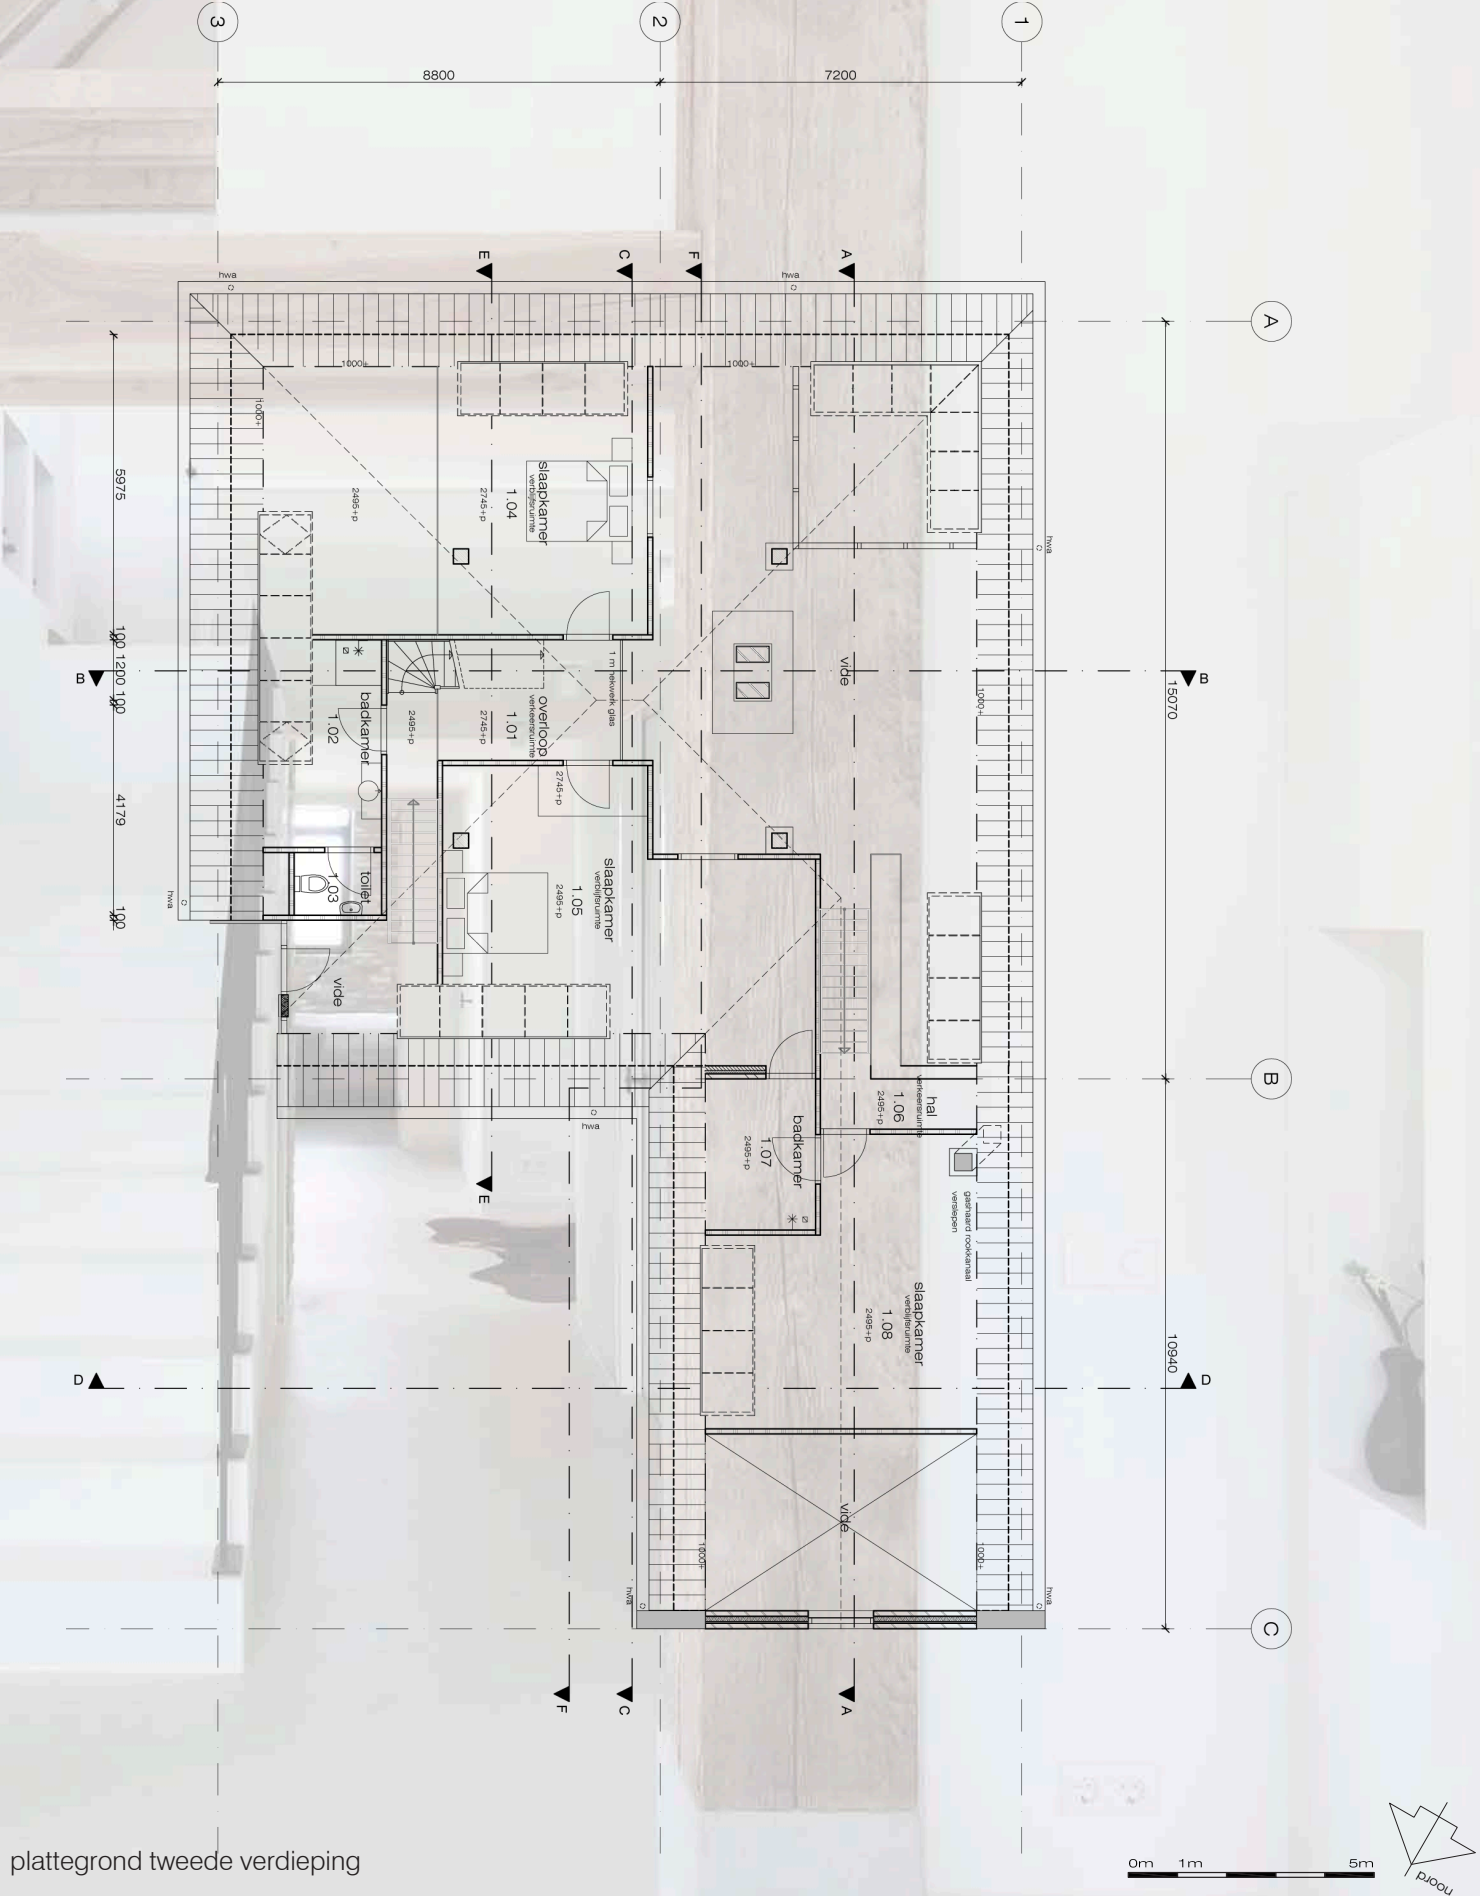

architecten


kerssens de ruiters

luttik oudorp 81 1811 mv alkmaar tel 072 5111393
fax 072 5115311 www.kdra.nl e-mail info@kdra.nl



noordoost gevel

0m 1m 5m

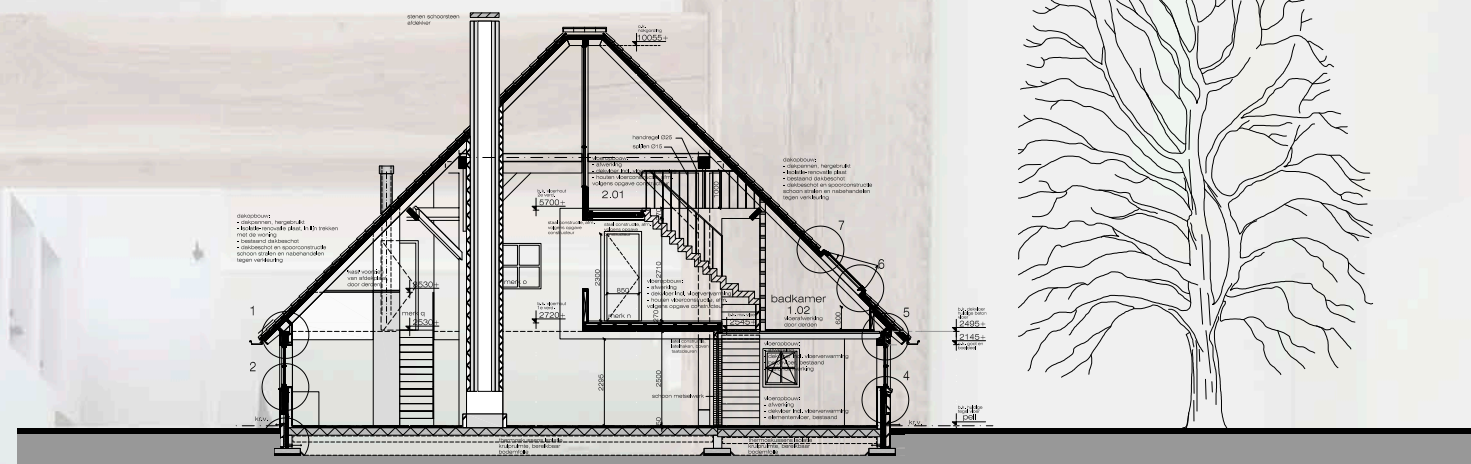


zuidoost gevel

0m 1m 5m



zuidwest gevel

0m 1m 5m

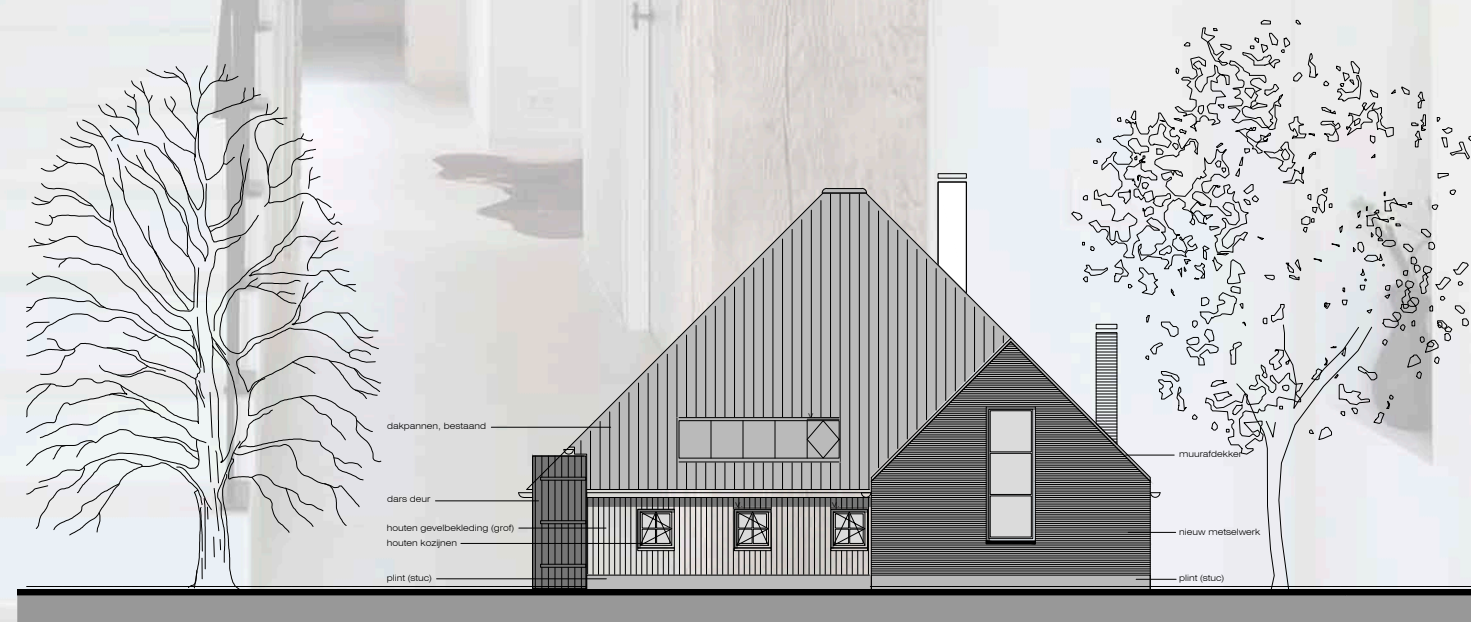

noordwest gevel

0m 1m 5m

architecten

kerssens de ruiters

luttik oudorp 81 1811 mv alkmaar tel 072 5111393
fax 072 5115311 www.kdra.nl e-mail info@kdra.nl