


Locatie september 2013




Uitgangspunten en schets




huidige situatie

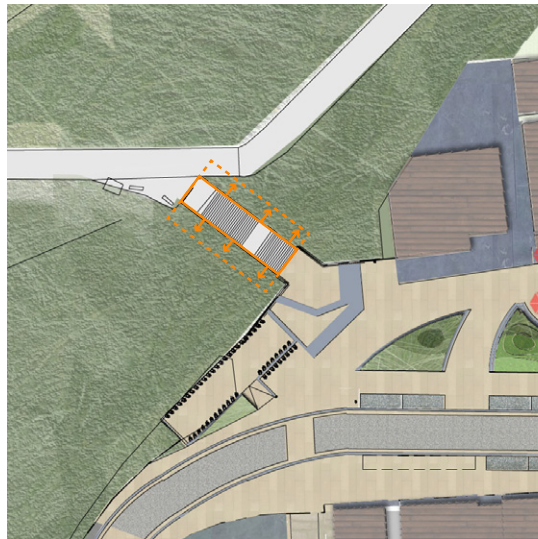


Verbreding opgang

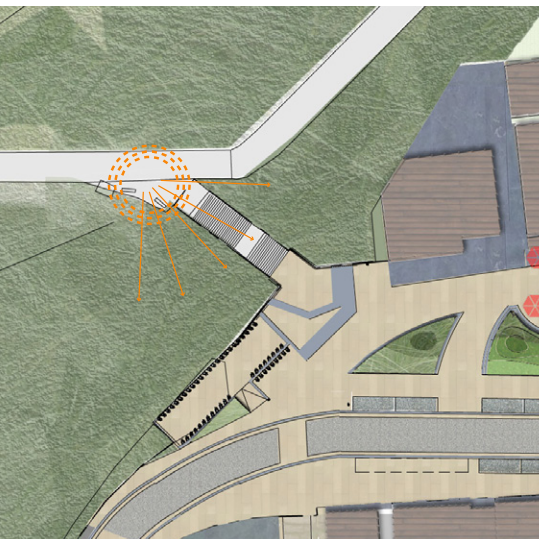

zicht op het dorp


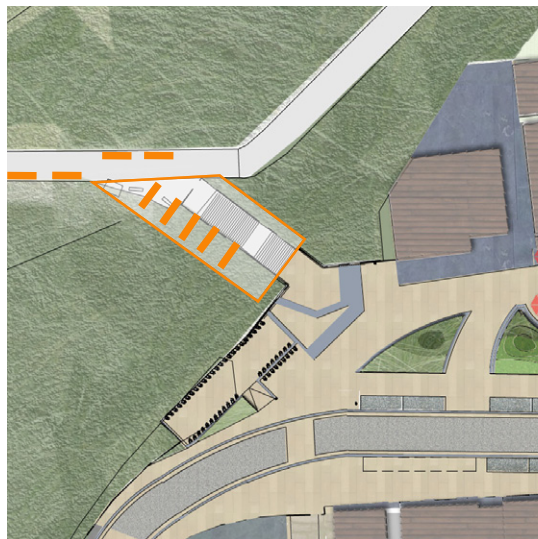


verblijfsplek, zitgelegenheden

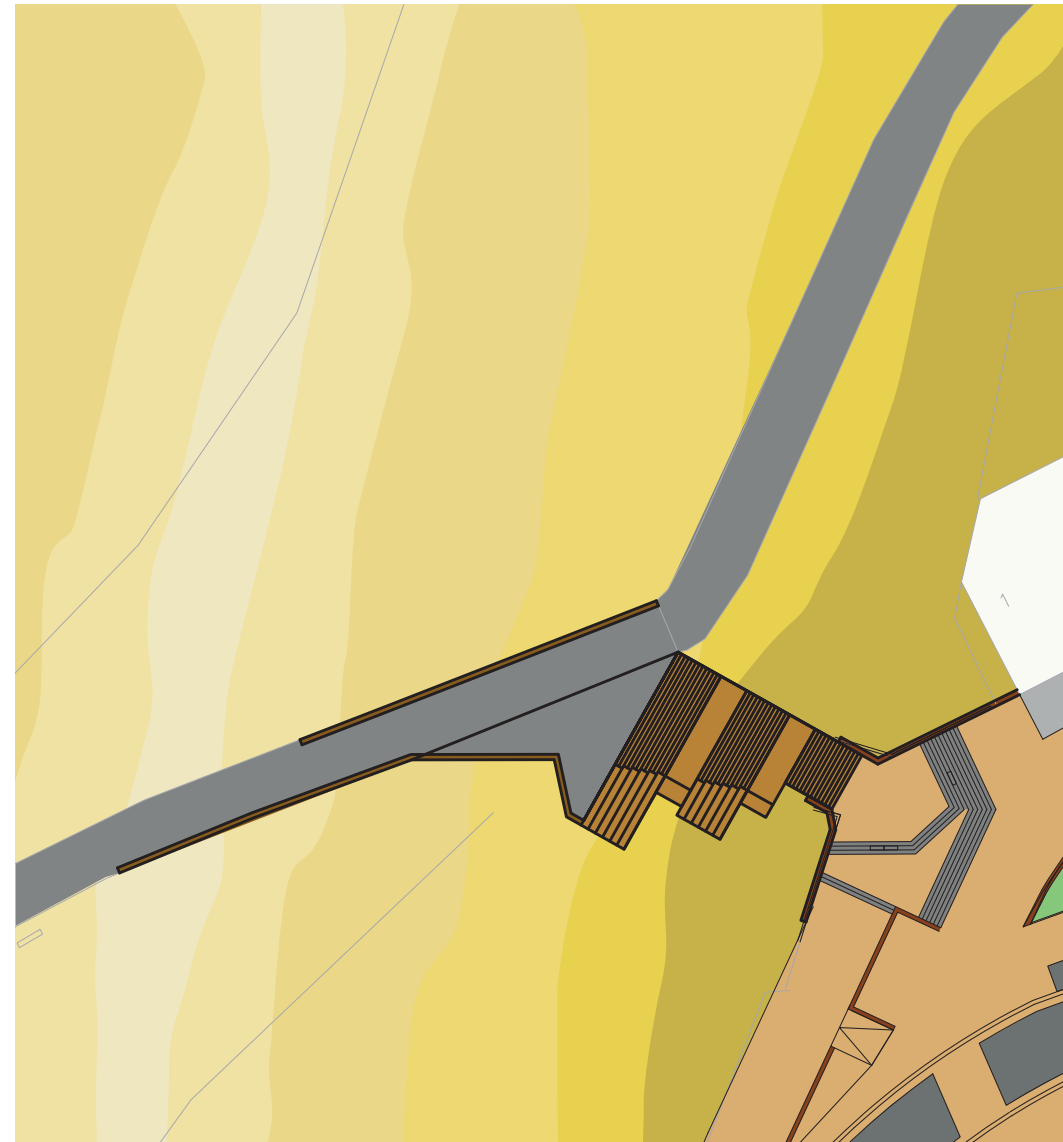

schetsontwerp

Ontwerptekeningen

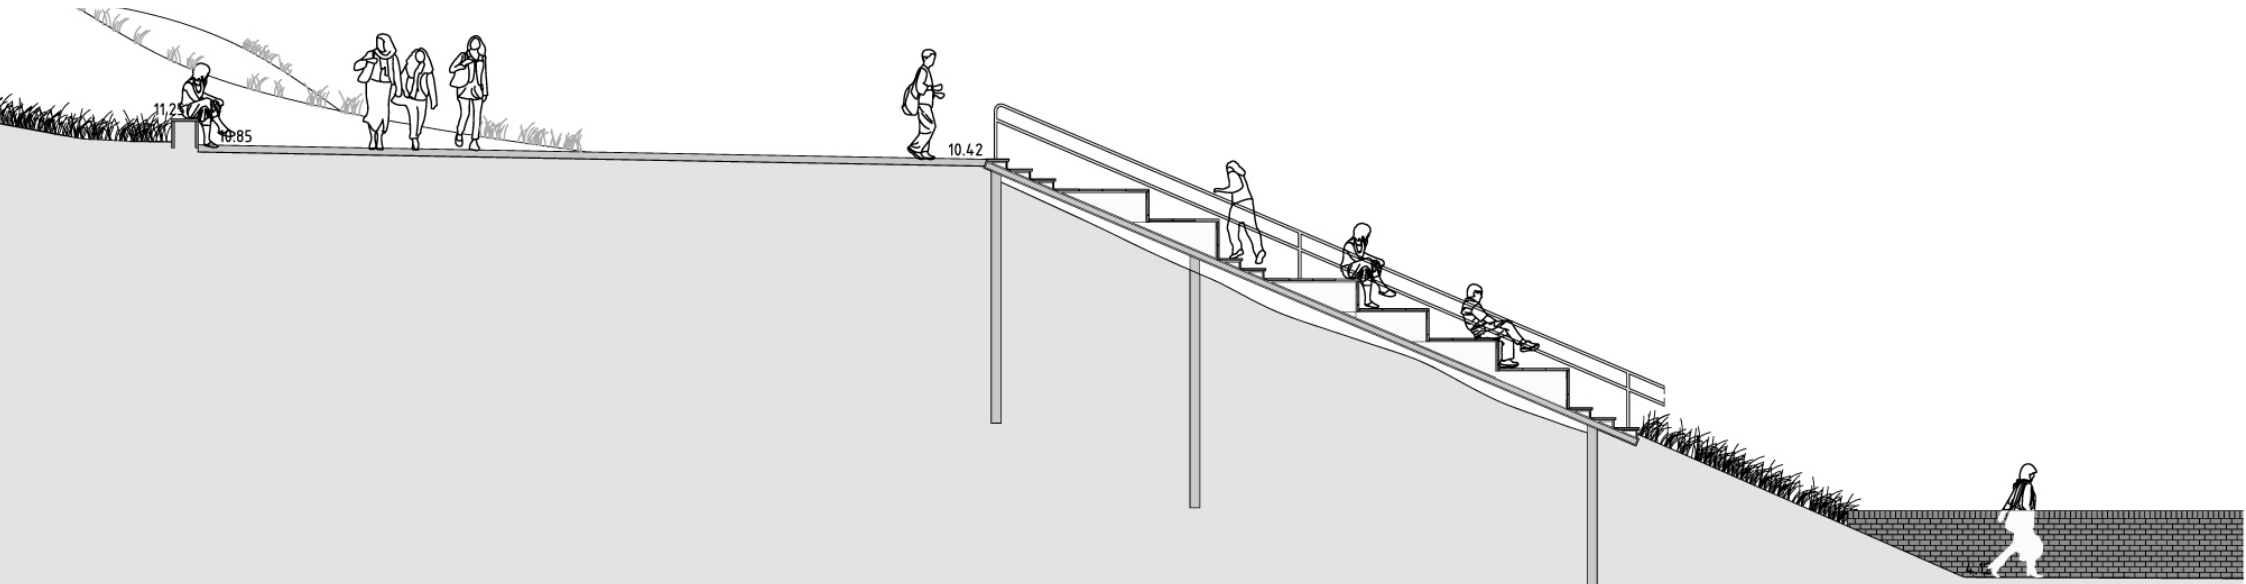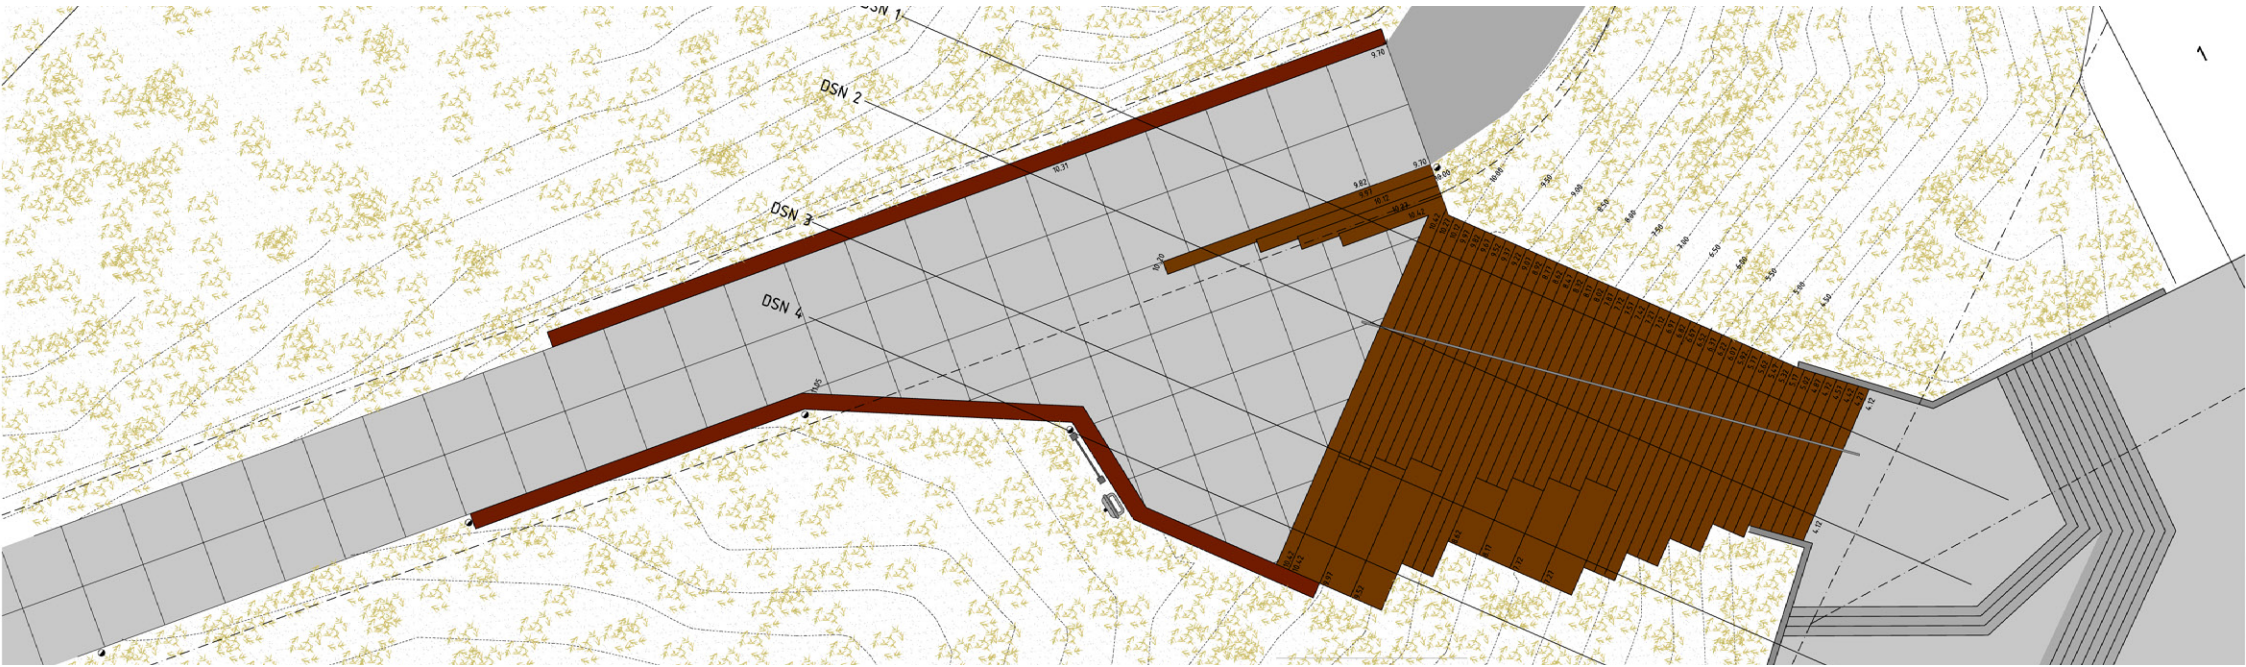

Realisatie

