



hoek Prins Bernhardlaan - Berlagelaan




Prins Bernhardlaan




metsekkunstwerk


H U I S V A N H E N D R I K

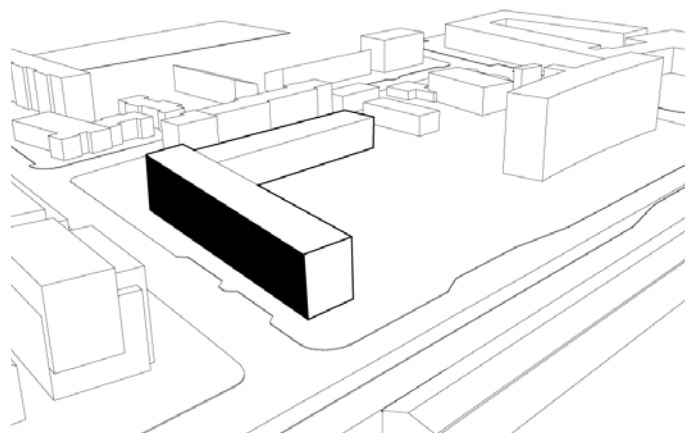


1. bestaande situatie

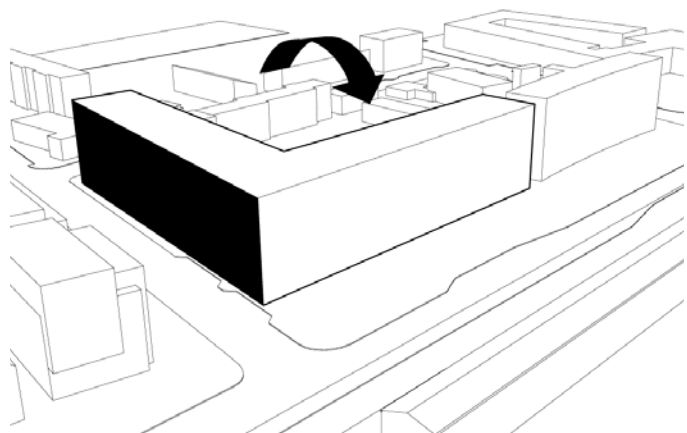


2. nieuw, om draaien

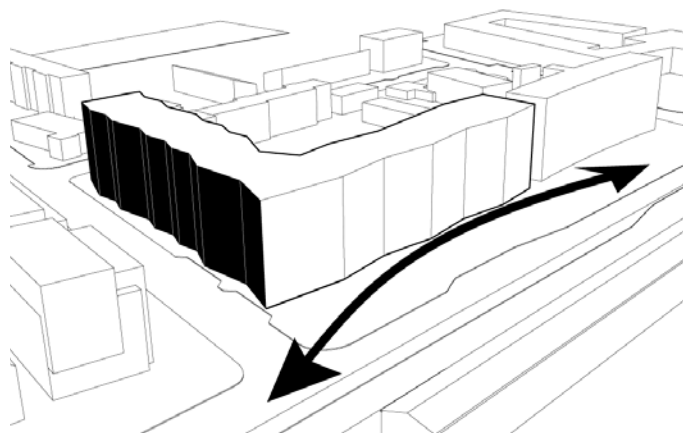


3. vouwen: drie panden & vijf stadshuizen

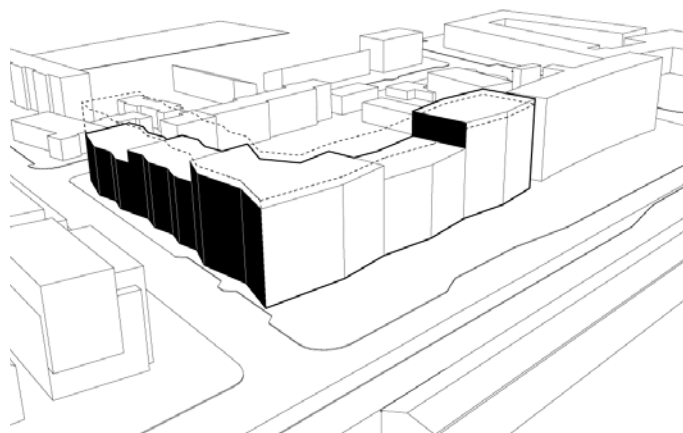

4. hoogtes passend maken

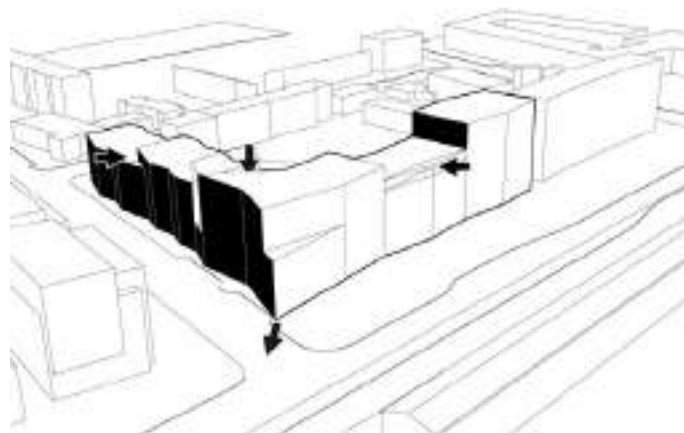

5. bewerken

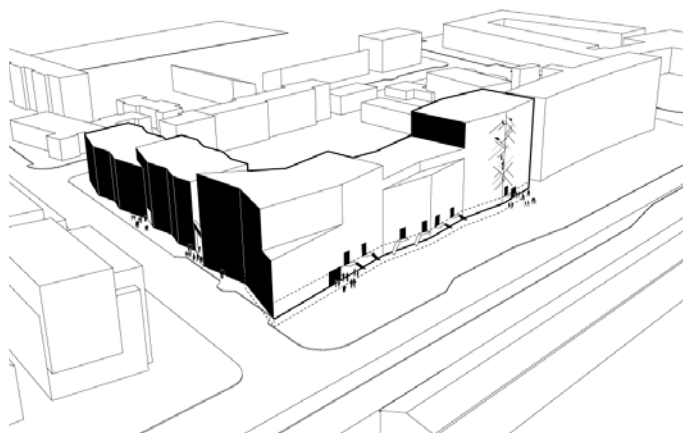

6. optillen, parkeren onder blok & entree's



situatie

In de wederopbouwwijk Parkwijk in Haarlem vormt woongebouw 'Het Huis van Hendrik' de entree van de wijk, op de hoek van de Prins Bernhard- en Berlagelaan. Hier zijn 106 huur- en koopappartementen aan een semi-openbare binnentuin gerealiseerd.

Stedenbouw

Een bestaande 4 laagse L-vormige galerijflat uit de jaren '50, met de tuin aan de drukke Prins Bernhardlaan, is vervangen door een nieuw L-vormig appartementengebouw met een collectieve tuin. De L is omgedraaid, vergroot en aangepast naar de schaal en hoogte aan de Prins Bernhardlaan, met de tuin nu aan de geluidsluwe zijde. De kromming in de Prins

Bernhardlaan en het buurblok zijn de aanleiding voor de gevouwen vorm, de drager van het plan. Zo ontstaan 3 grote panden en aan de Berlagelaan trapt de bouwmassa verder af tot 5 stadshuizen. De panden en huizen zijn op de bovenste lagen en hoeken met elkaar vervlochten tot 1 woongebouw. Daarmee sluit het gebouw aan op de verschillende schaalniveaus van de stad. Een mix van meerdere korte galerijen en een portiek, geïntegreerd in het gebouw, vormen de toegangen naar de woningen. Een bel-etage en dikke hagen vanaf de Prins Bernhardlaan zorgen, bovenop de halfverdiepte parkeergarage, voor een goede overgang tussen openbaar en privé naar de woningen.

Landschap en openbare ruimte

De L-vorm van het woongebouw omsluit de introverte tuin als centrale plek in het plan, een ontwerp van Buro Mien Ruys en Boto van der Meulen. Een semi-openbare tuin met veel verblijfskwaliteit en onderdeel van bestaande wandelroutes. Bestaande bomen, die bij de sloop van de oudbouw moesten wijken, zijn verplaatst naar de tuin. Hagen zijn in de tuin ingezet om hoogteverschillen op te lossen en als 'groene bumpers' langs de drukke straten. Het padensysteem is gebaseerd op een ovaal met verschillende aantakkingen en versterkt de ruimtelijke eenheid. Een fontein, poort, paden, trappen en kleine privétuinen maken de archetypische tuin compleet.



padensysteem is gebaseerd op een ovaal



tuin met veel verblijfskwaliteit



collectieve tuin - privé tuin



semi-openbare binnentuin met bestaande bomen

Gevel & kunst aan de openbare ruimte

Door stoere kaders aan de Prins Bernhardlaan in de gevels met een palet van geel, grijs en blauwgroen geëngobeerde baksteen, worden zowel pand als sculptuur versterkt. Geïnspireerd op de traditie van de omliggende wederopbouwkunst is samengewerkt met een beeldend kunstenaar, Boris Tellegen. Aan de Prins Bernhardlaan is op de knik van de entree een vervlechting van een baksteenkunstwerk gemaakt over 7 verdiepingen. Het lijnenspel, de vlakindeling en de gelaagde opbouw levert een sterke illusie van ruimtelijkheid op. Het ontwerp toont een beeldende discipline die op een verrassende en eigentijdse wijze met de architectuur samengaat.

naam project

Huis van Hendrik
Berlagelaan 1
2033 Haarlem

architectuur

Heren 5 architecten
projectarchitecten
Jan Klomp
Merijn de Jong

opdrachtgever

Ymere
aanneer
Thunnissen Bouw

landschap

Buro Mien Ruys
& Boto van der
Meulen



kunstwerk

Boris Tellegen

ontwerp/gereed


2011/2014



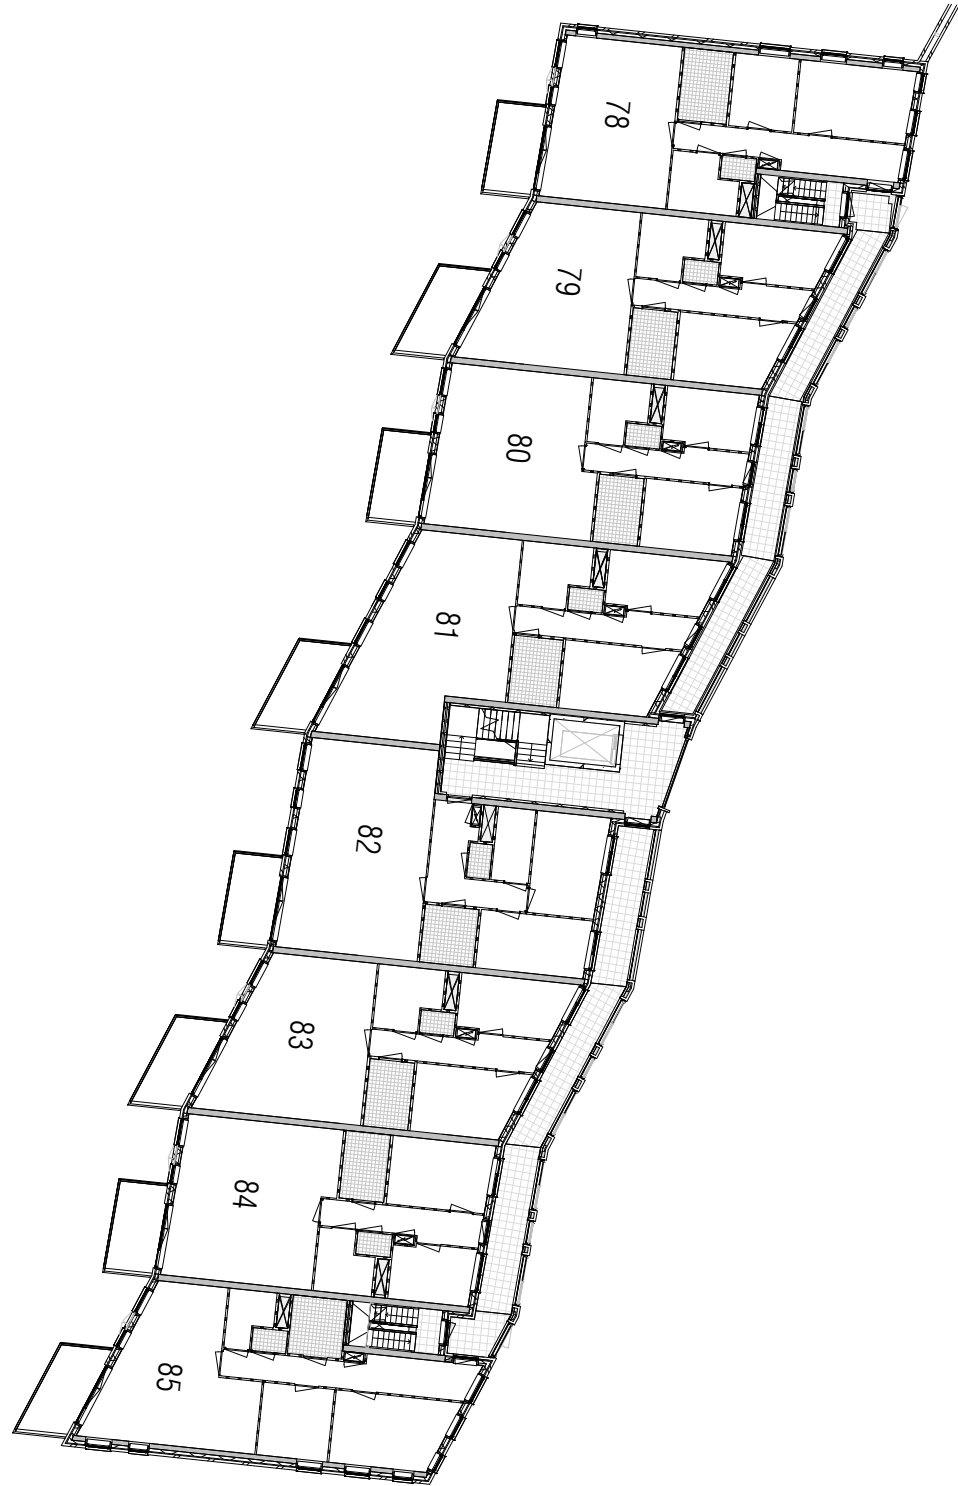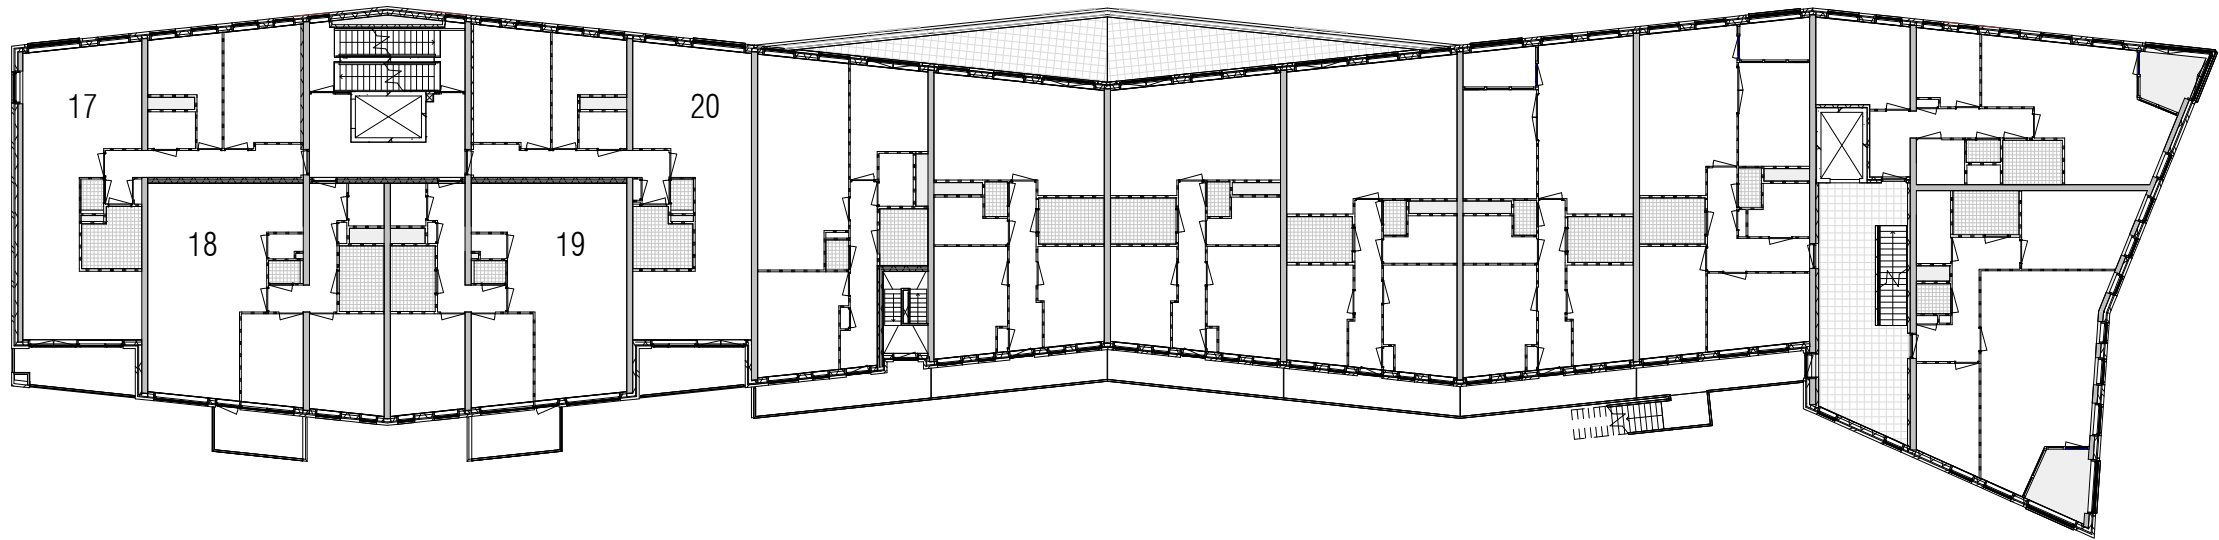






Hendrik 1 - westgevel - Prins Bernhardlaan
1 : 200

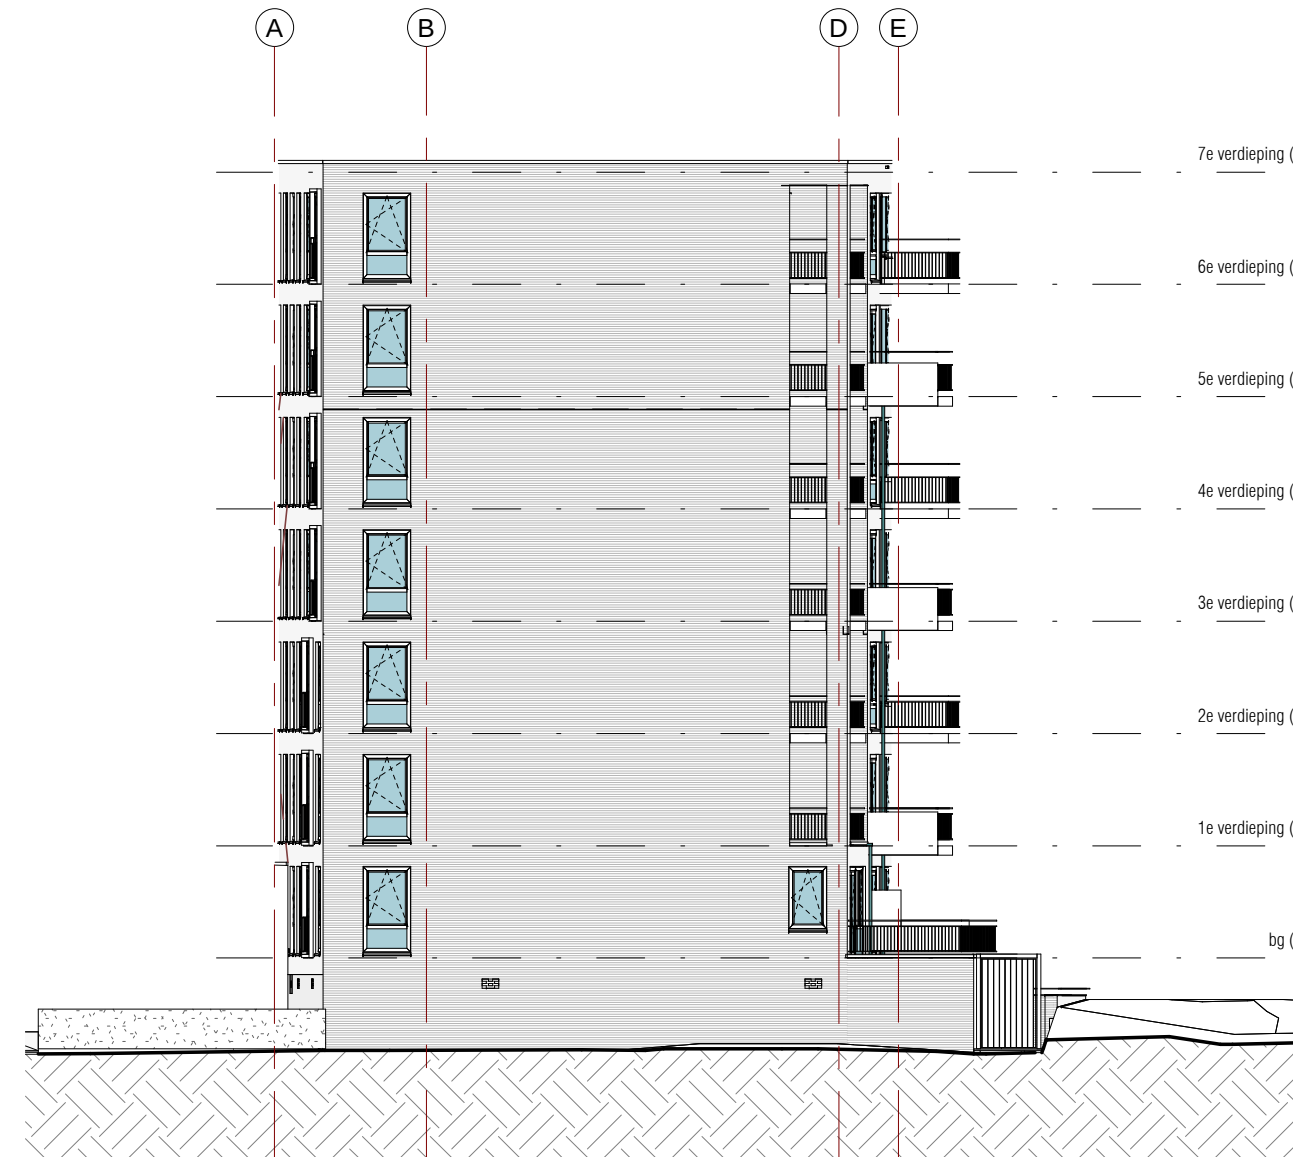


Hendrik 1 - zuidgevel
1 : 200

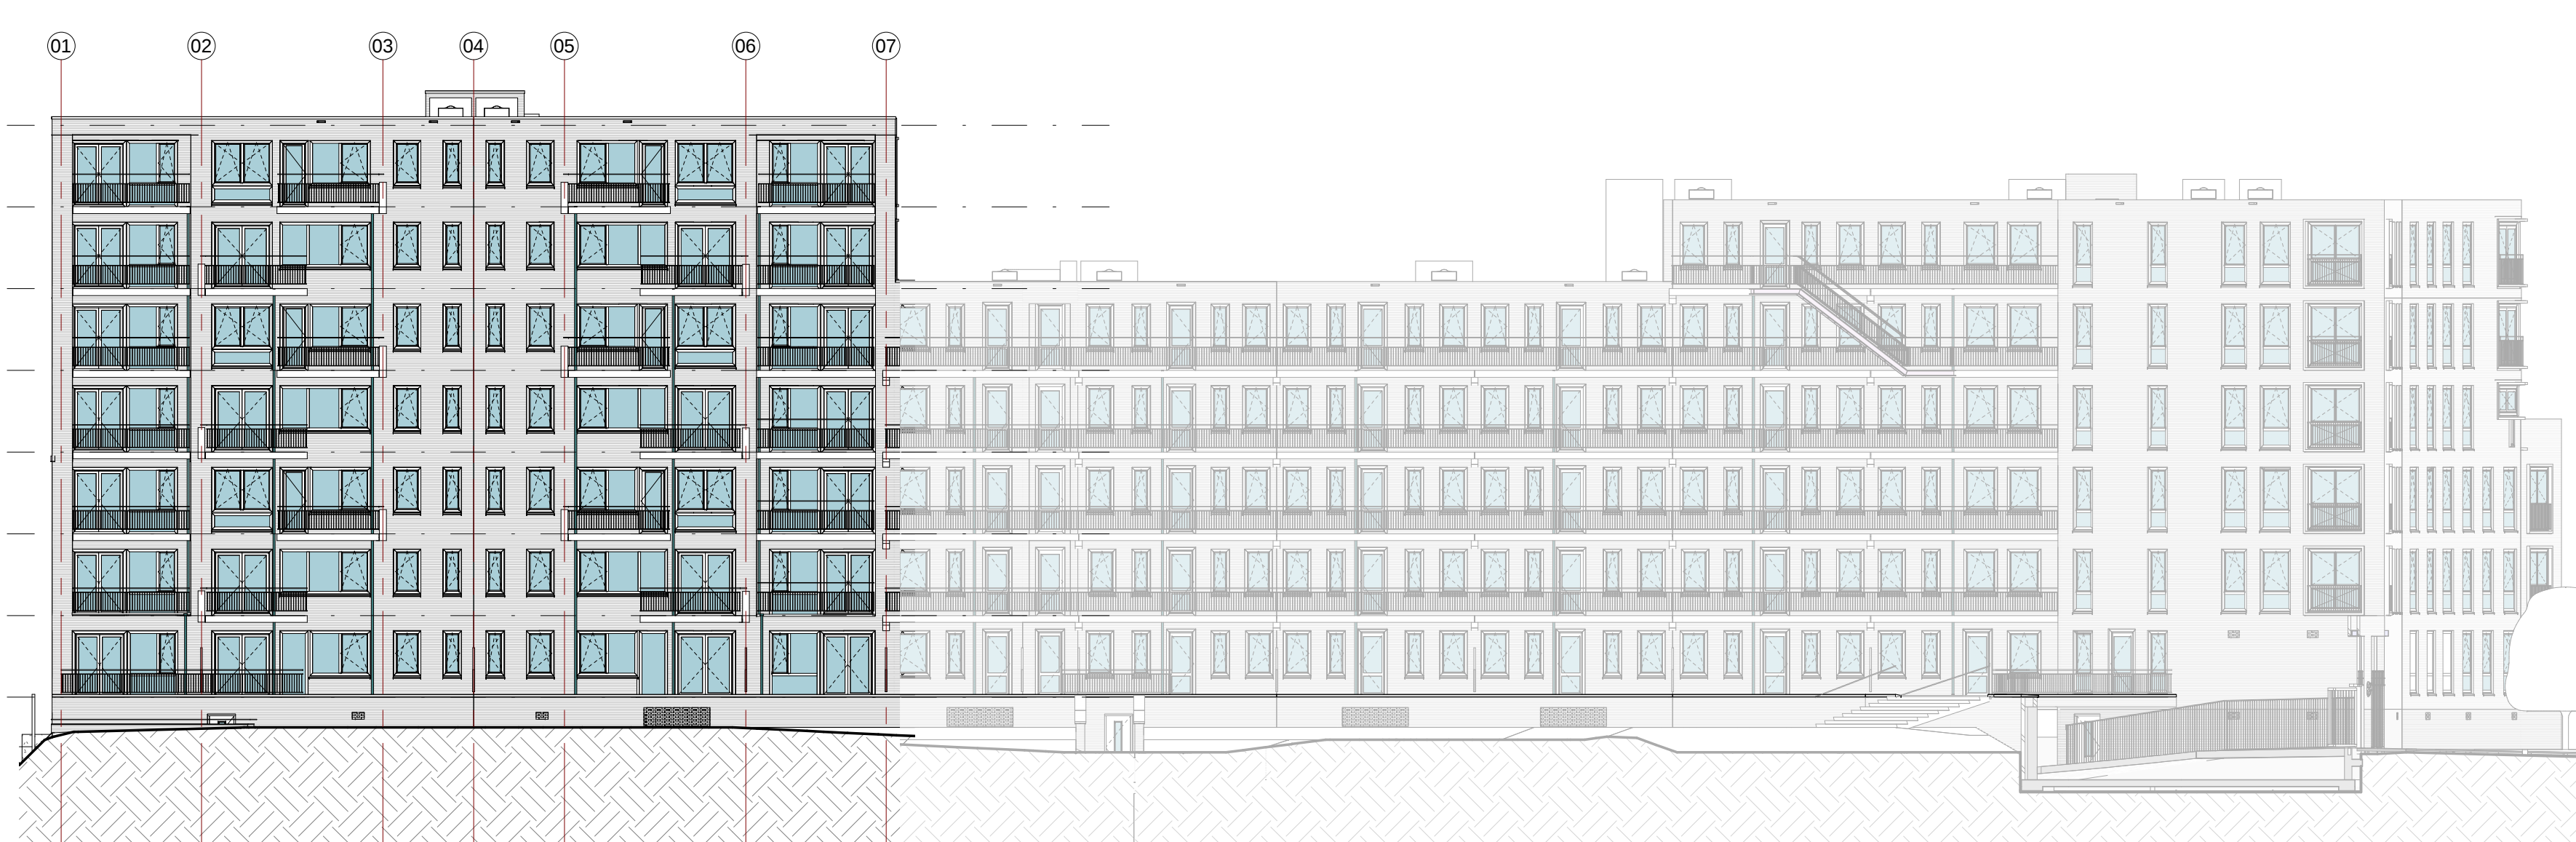

Hendrik 1 - oostgevel - binnenterrein
1 : 200

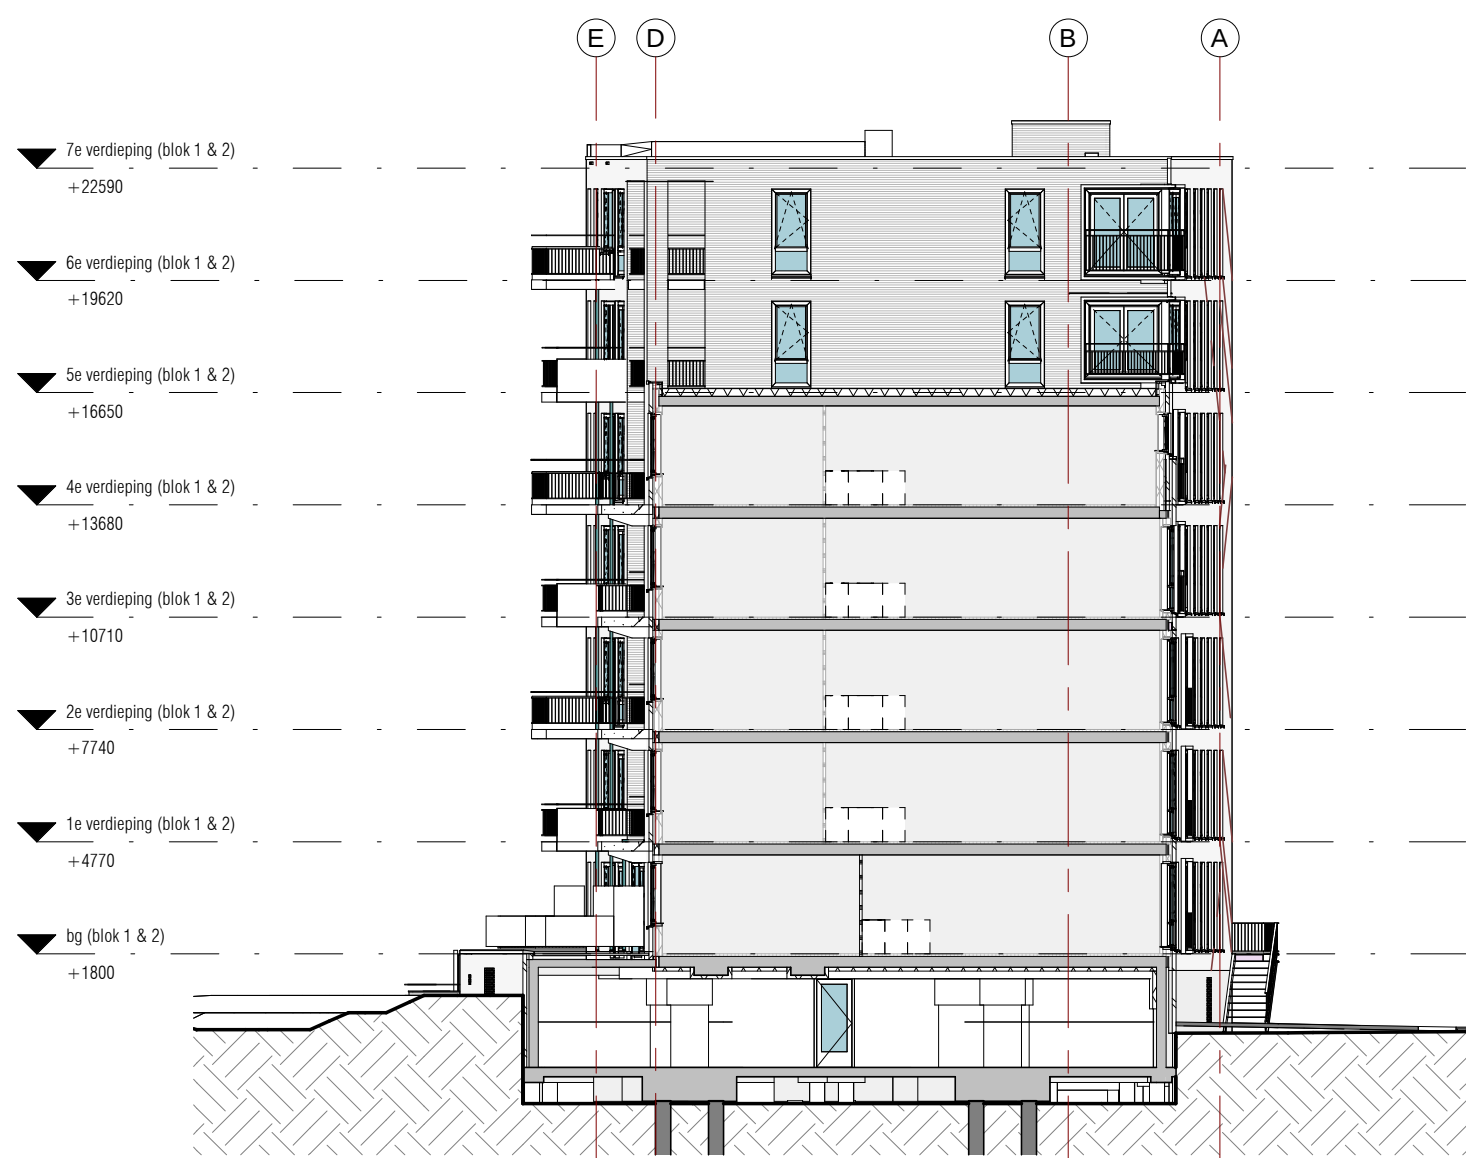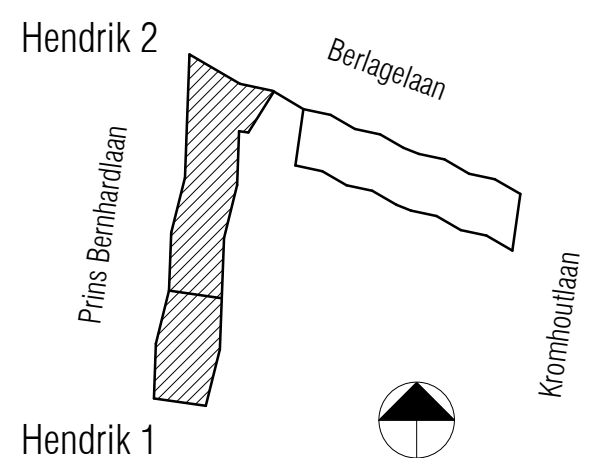

Hendrik 1 - noordgevel
1 : 200

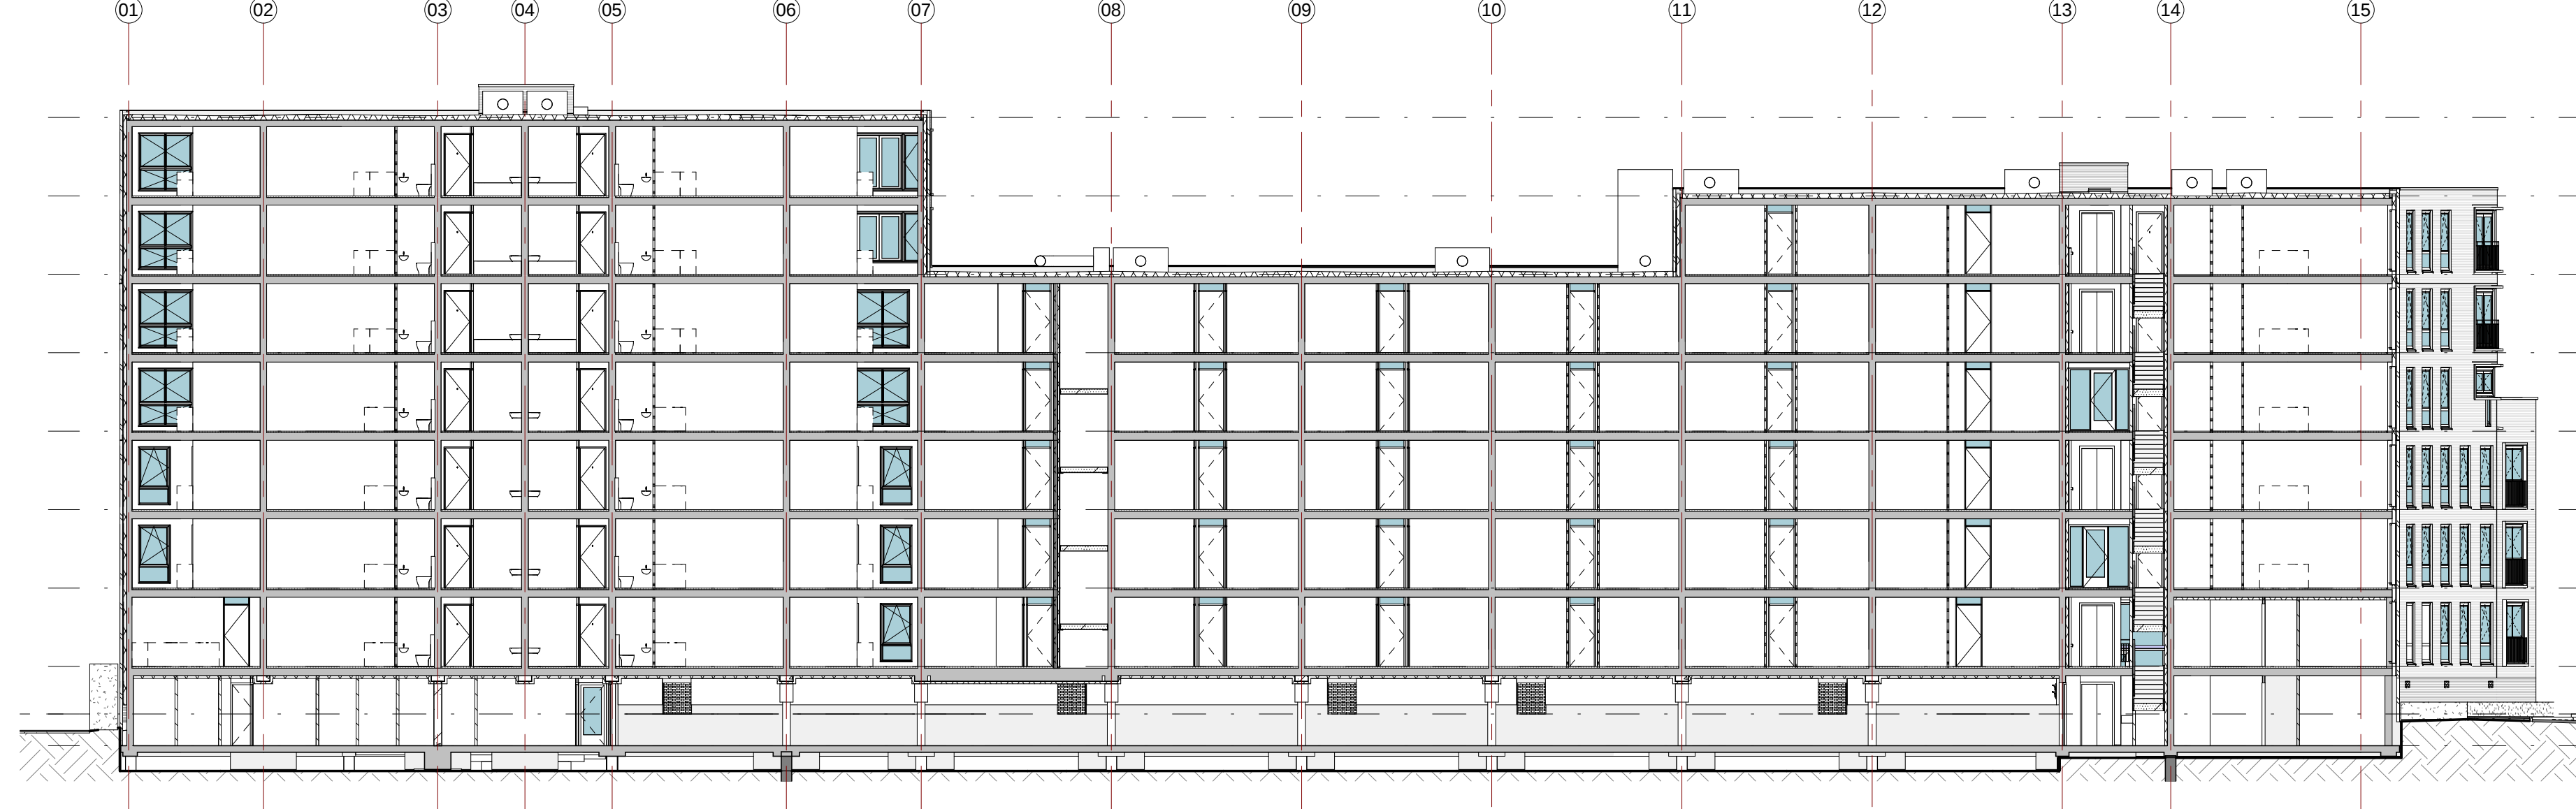

Hendrik 1 en 2 - doorsnede
1 : 200



Hendrik 3 - oostgevel - Kromhoutlaan
1 : 200



Hendrik 3 - noordgevel - Berlagelaan
1 : 200

inrit stallingsgarage

Hendrik 2 - noordgevel - Berlagelaan




Hendrik 3 - westgevel
1 : 200



Hendrik 3 - zuidgevel - binnenterrein
1 : 200



Hendrik 3 - noordgevel (galerijgevel)
1 : 200

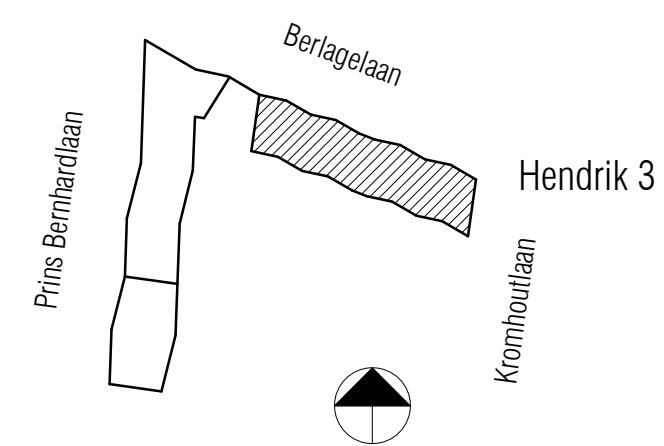

Hendrik 3



Hendrik 3 - doorsnede
1 : 200