





SITUATIE

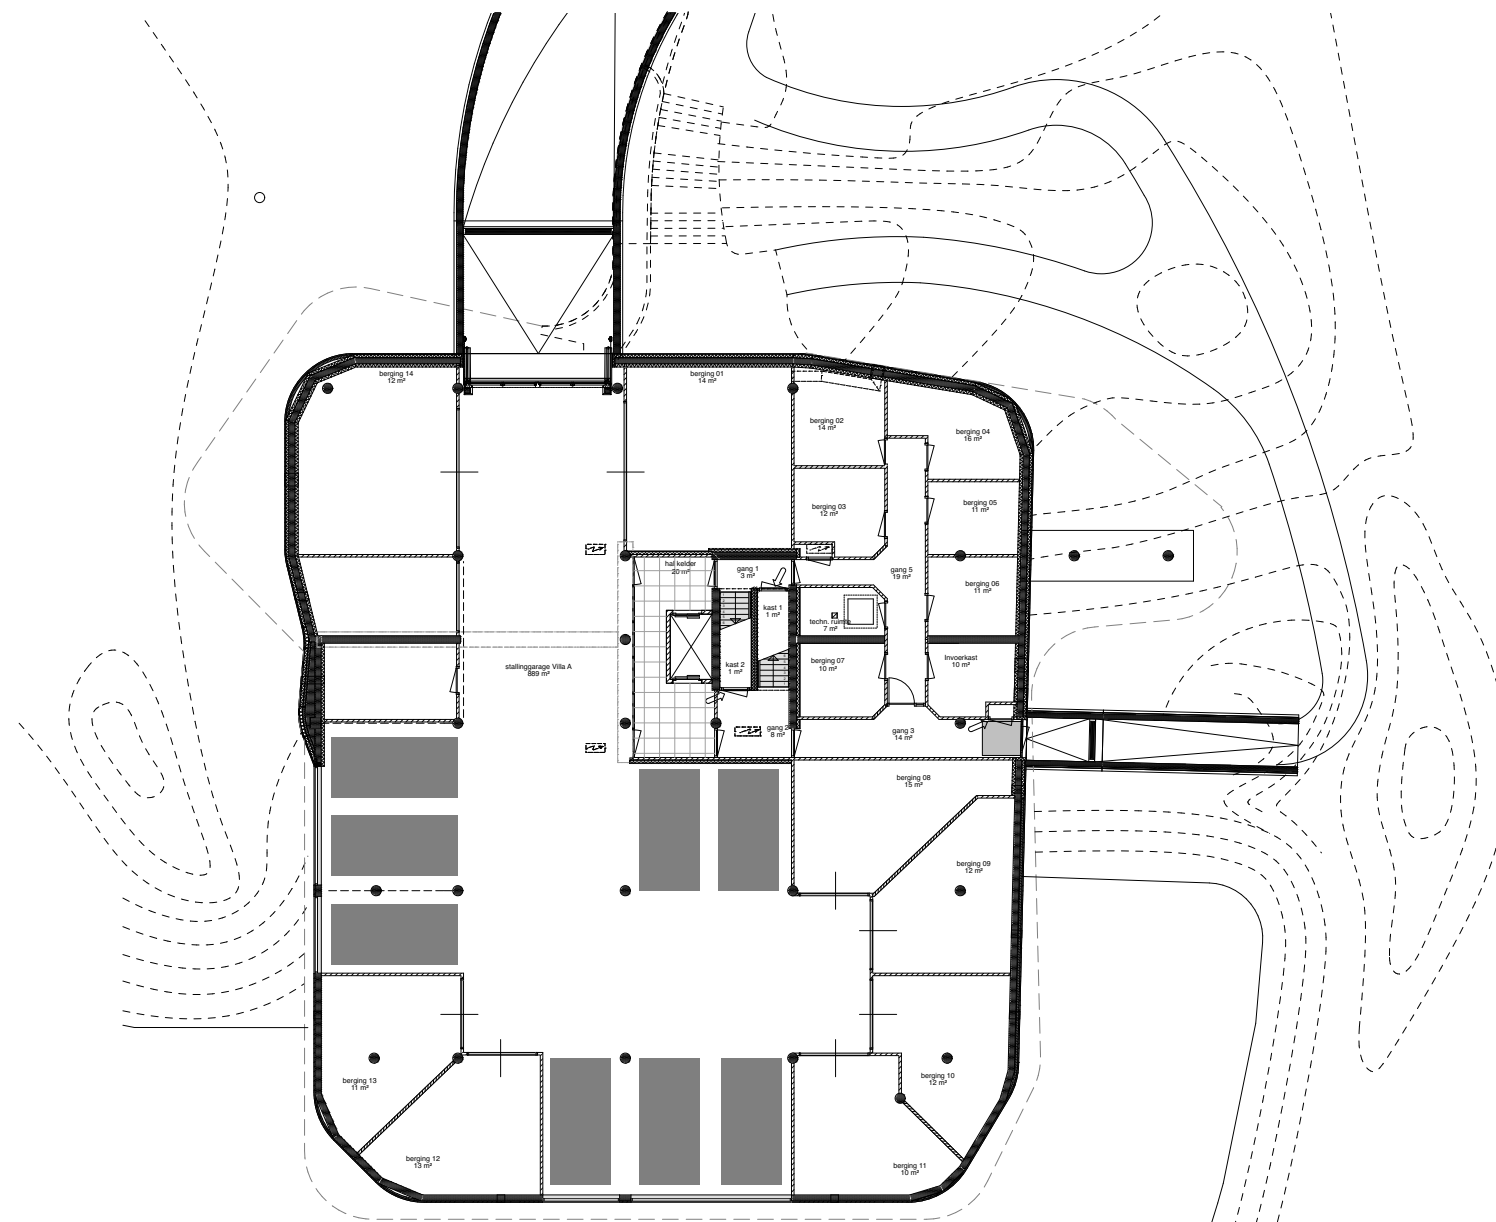


PARKEERGARAGE

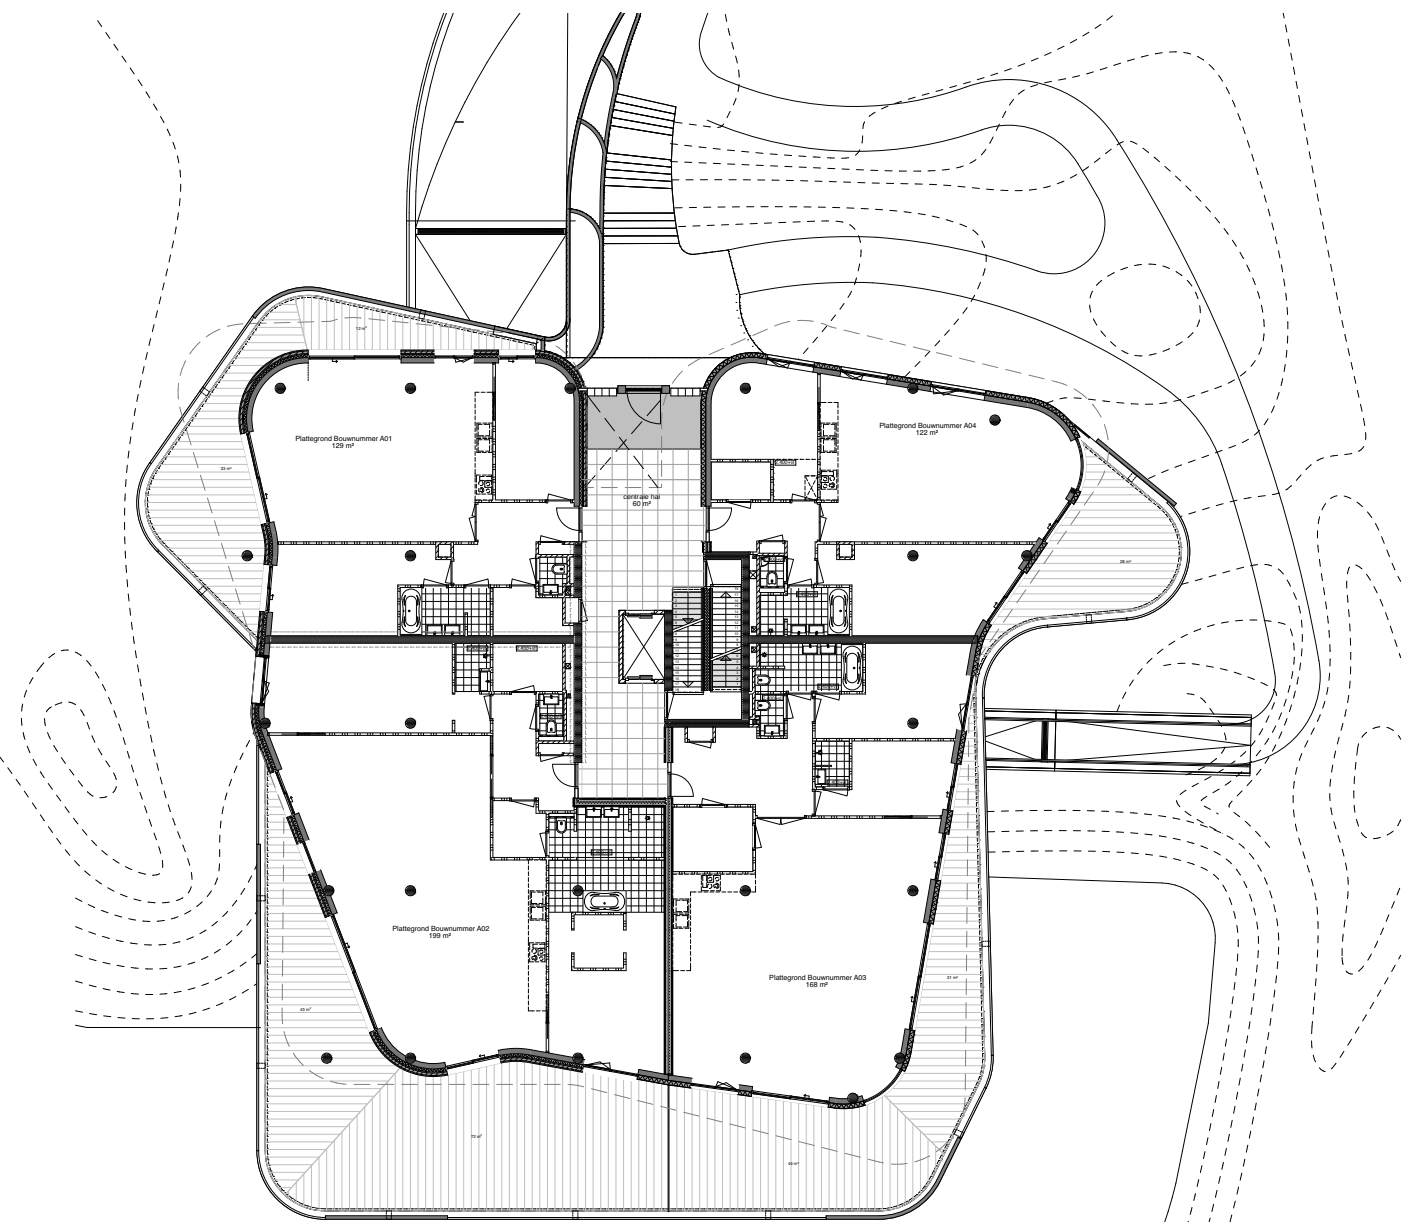


BEGANE GROND


PLATTEGRONDEN PARKEERGARAGE EN BEGANE GROND

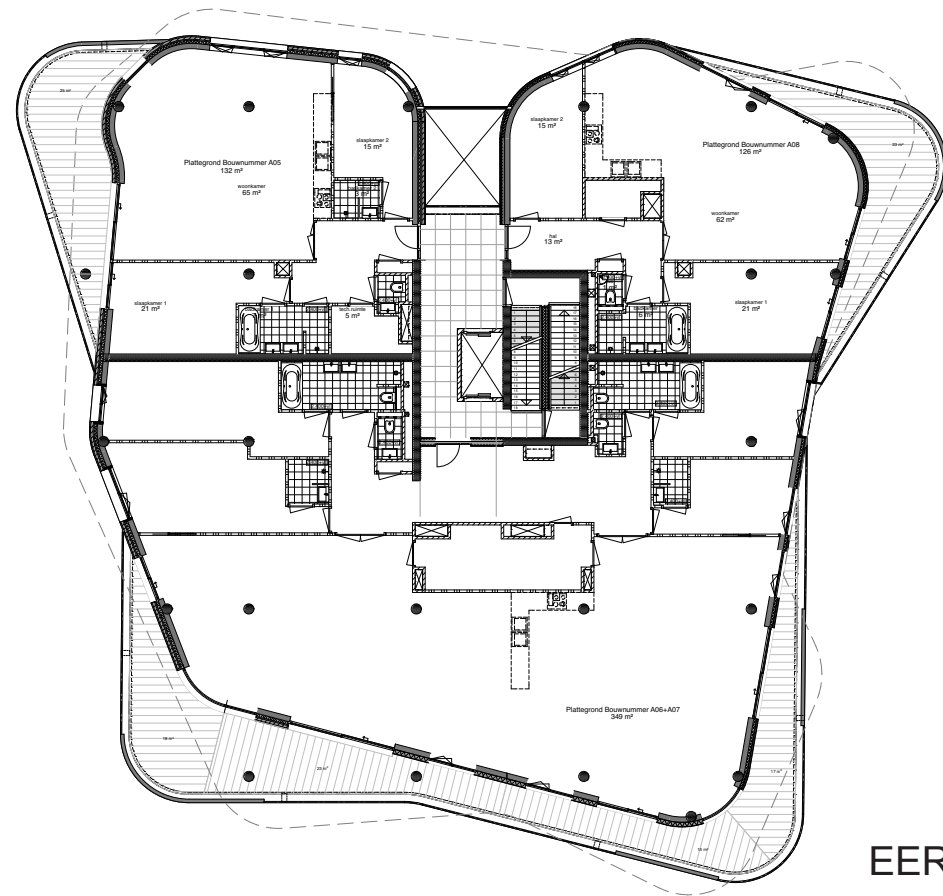


EERSTE VERDIEPING

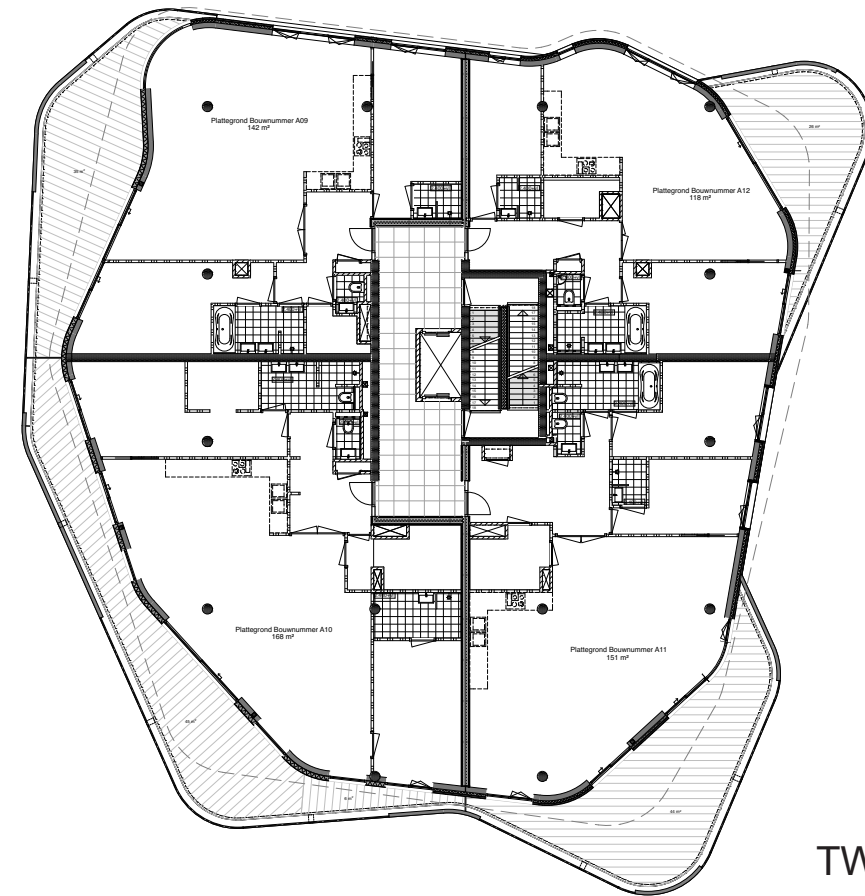

TWEEDE VERDIEPING

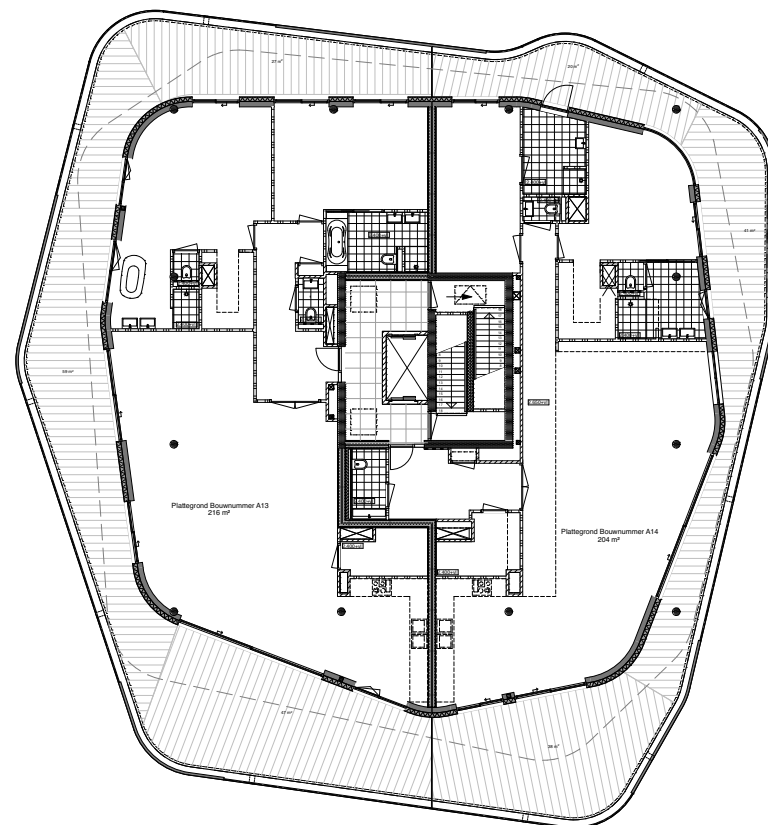

DERDE VERDIEPING

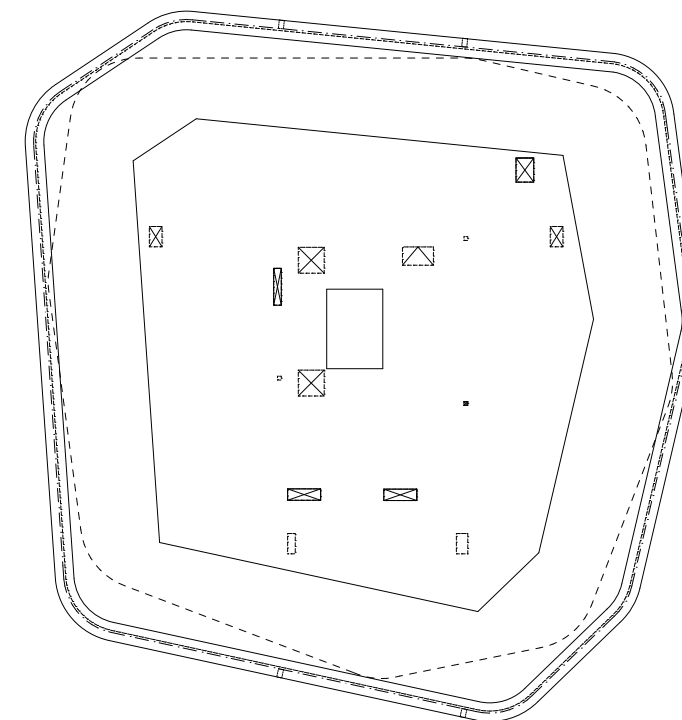

DAK


PLATTEGRONDEN EERSTE VERDIEPING T/M DAK



NOORDGEVEL



ZUIDGEVEL

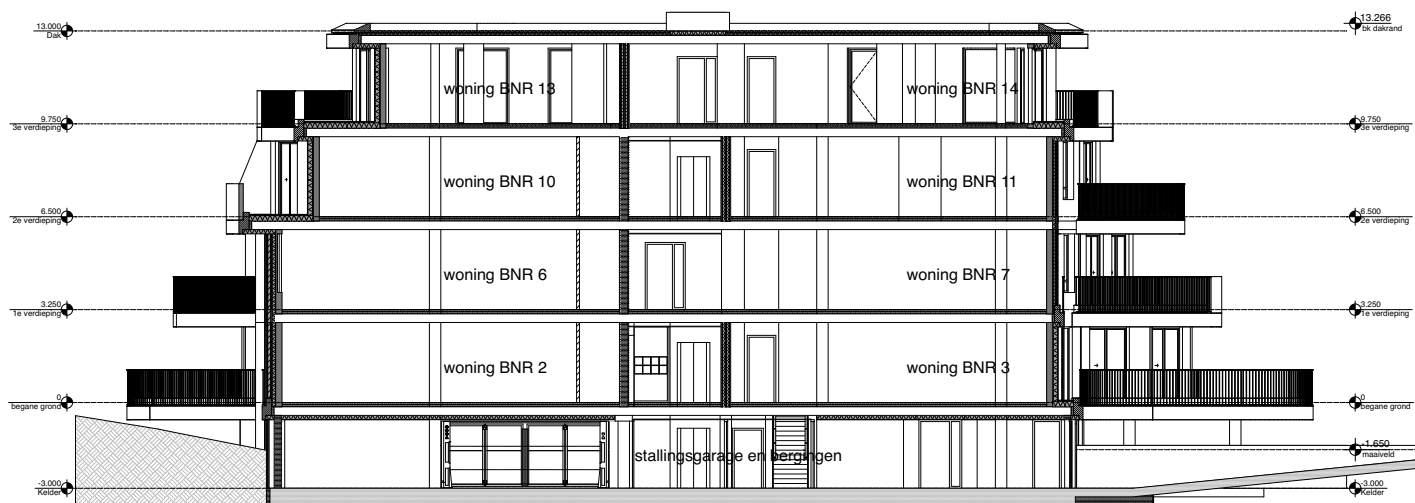

DOORSNEDE BB

gevelmaterialen:







Hout:
Louro Preto (vergrijsd
Eenmalig behandeld met
Colorseen Timberstain





Stucwerk:
ambachtelijk, ruw stucwerk
grijs / zandkleur

"Natuur"steen:
Eco Piedra

REPRESENTATIEVE GEVELS, DOORSNEDE EN MATERIALISERING

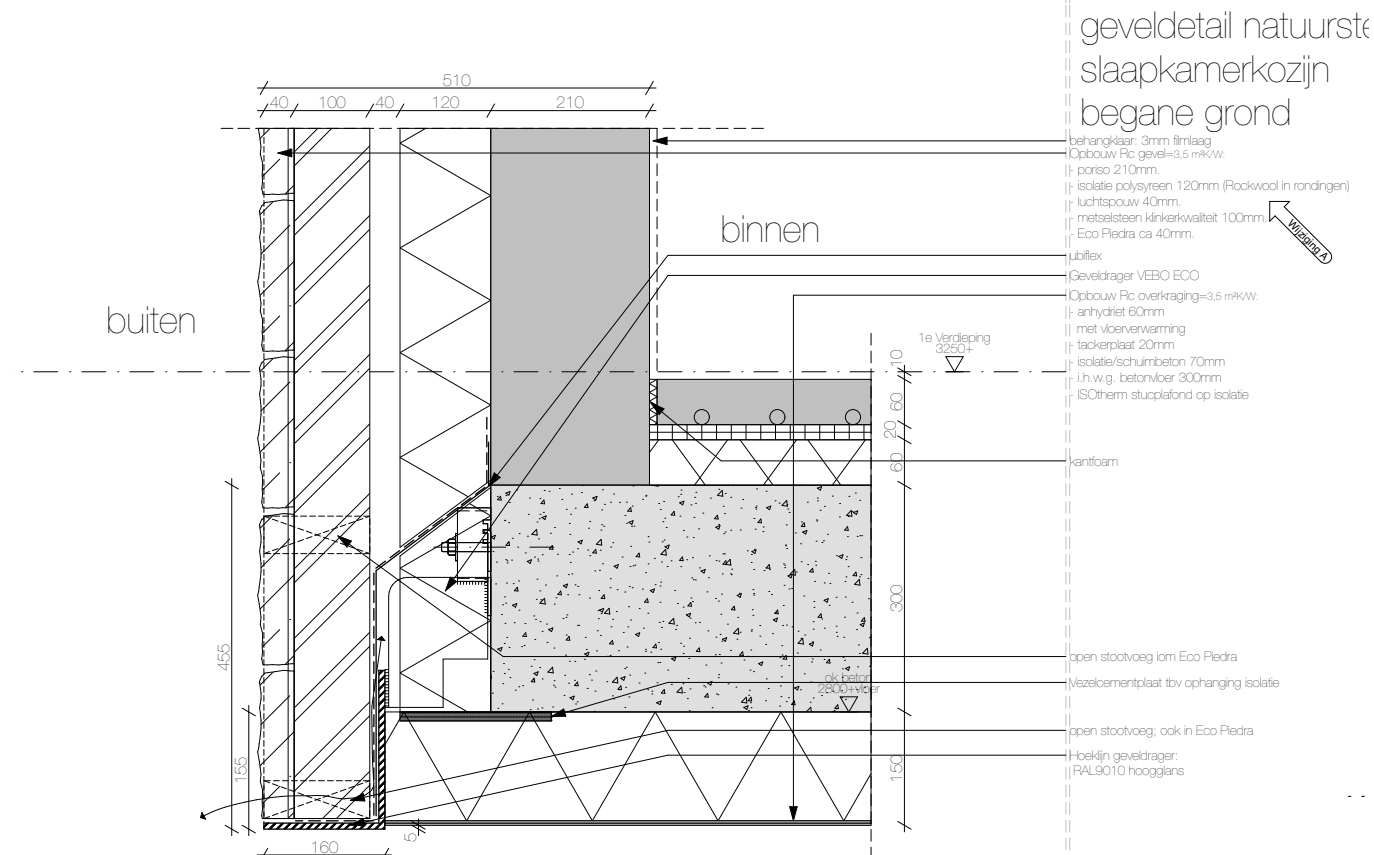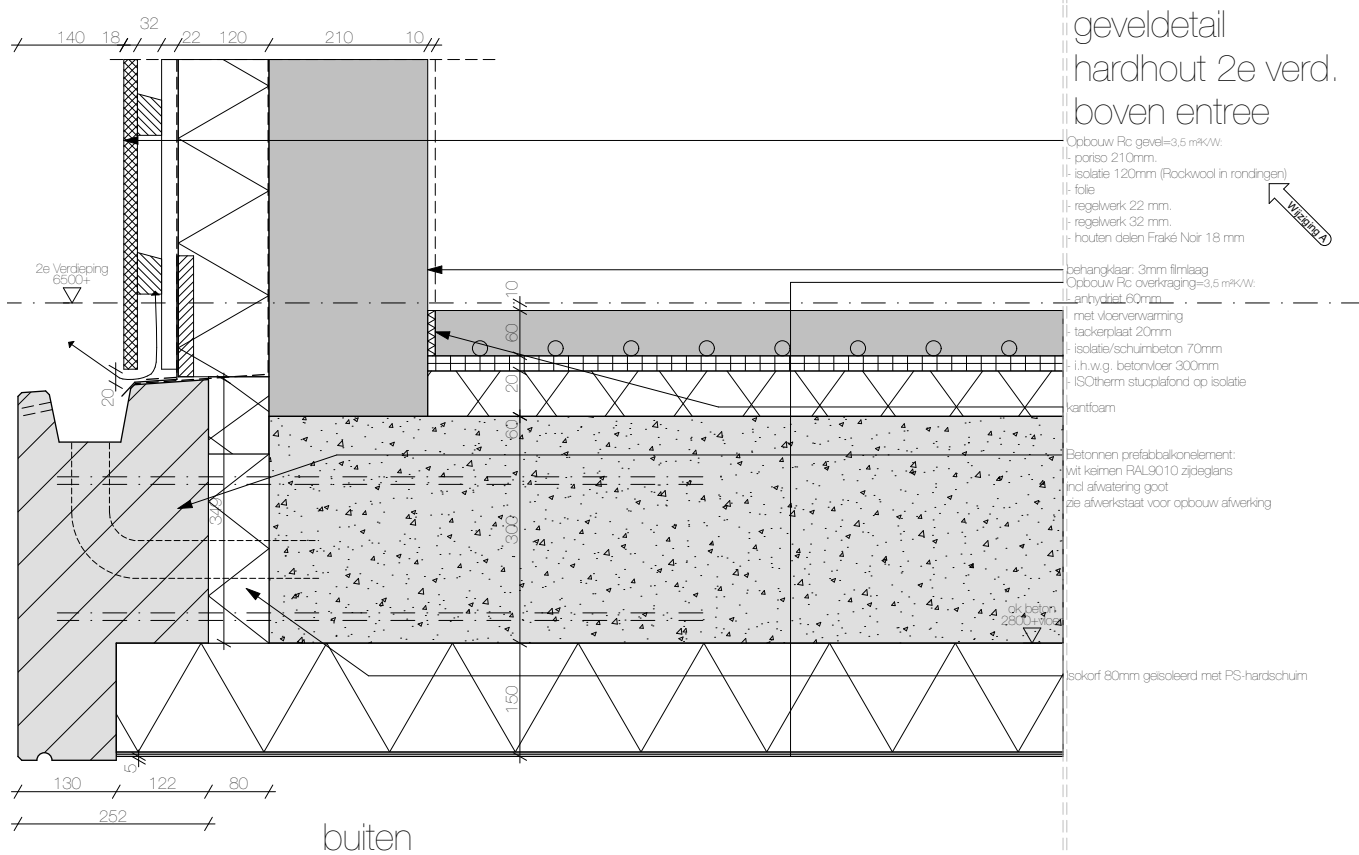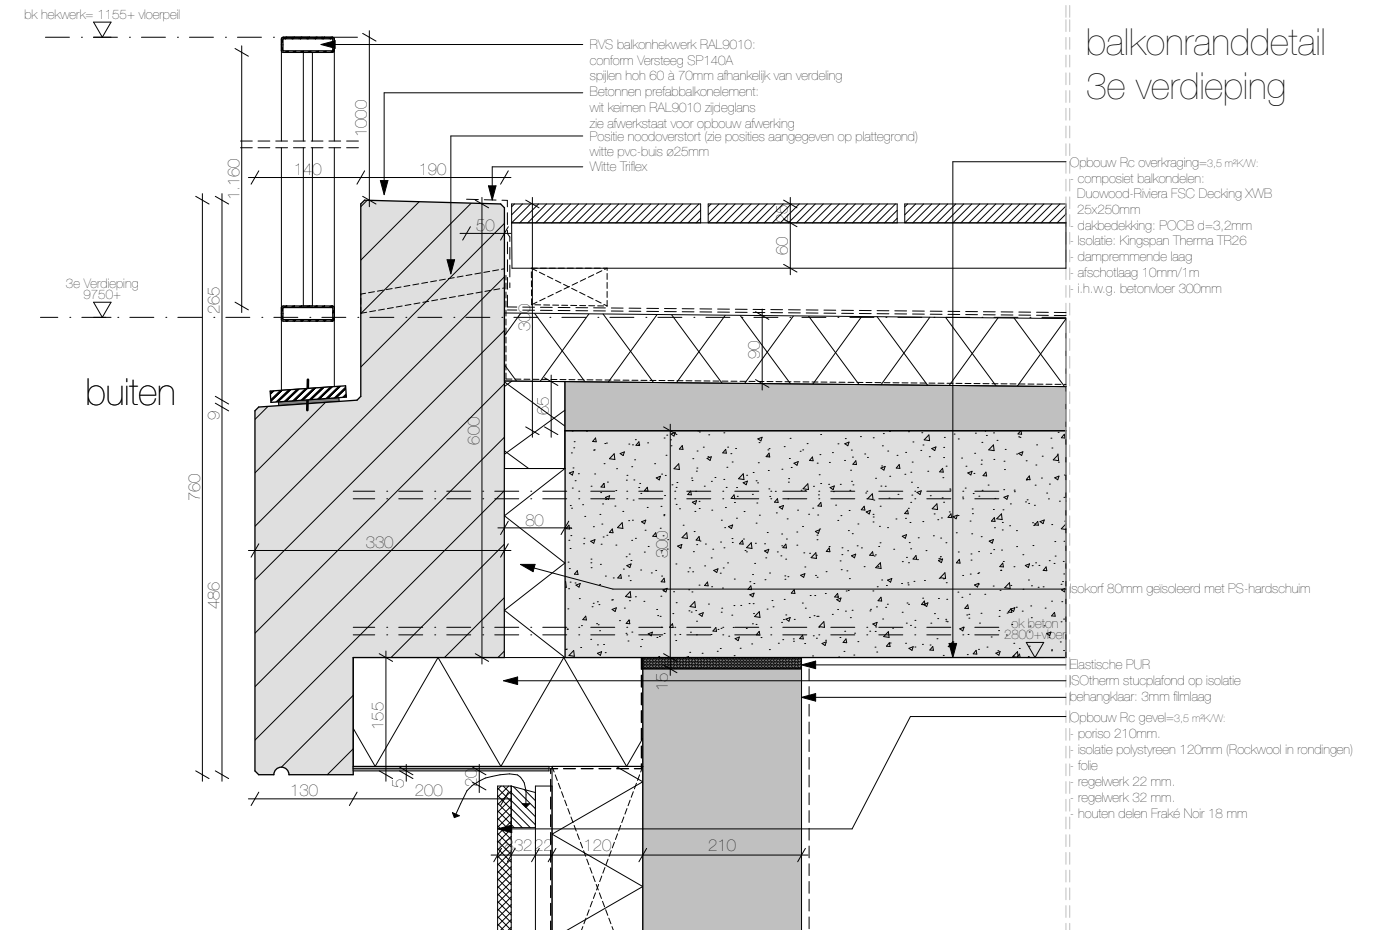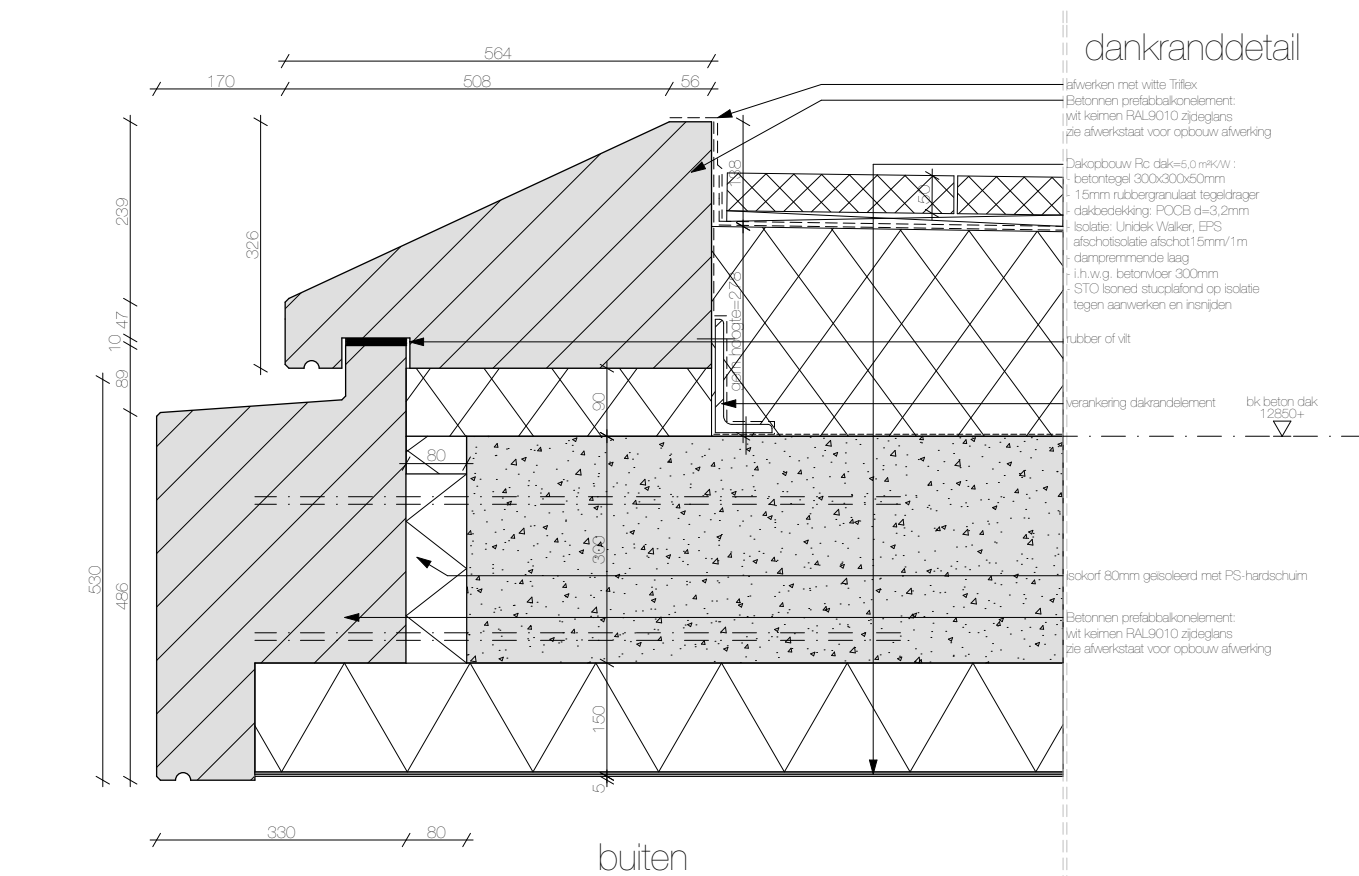

REPRESENTATIEVE VERTICALE DETAILS

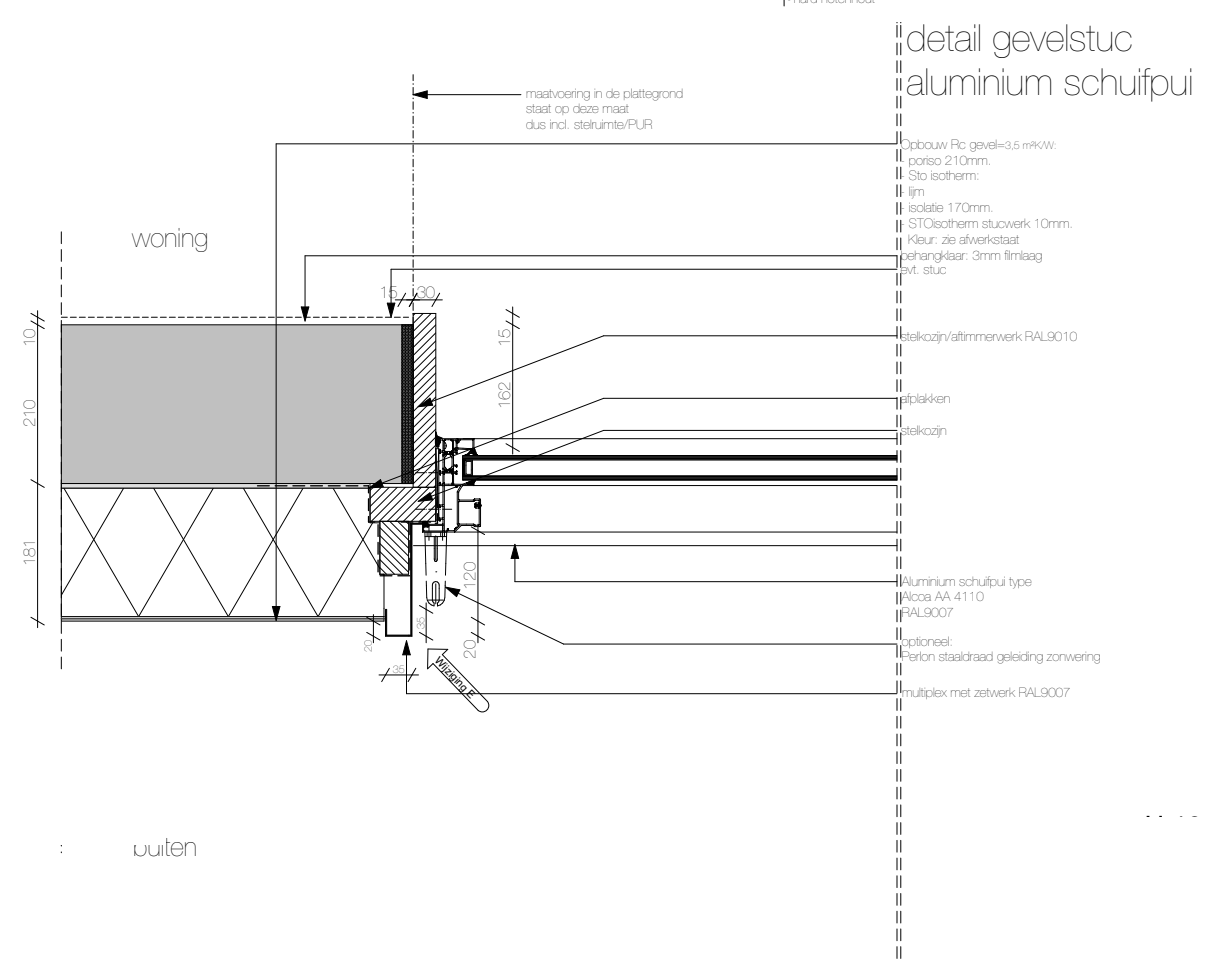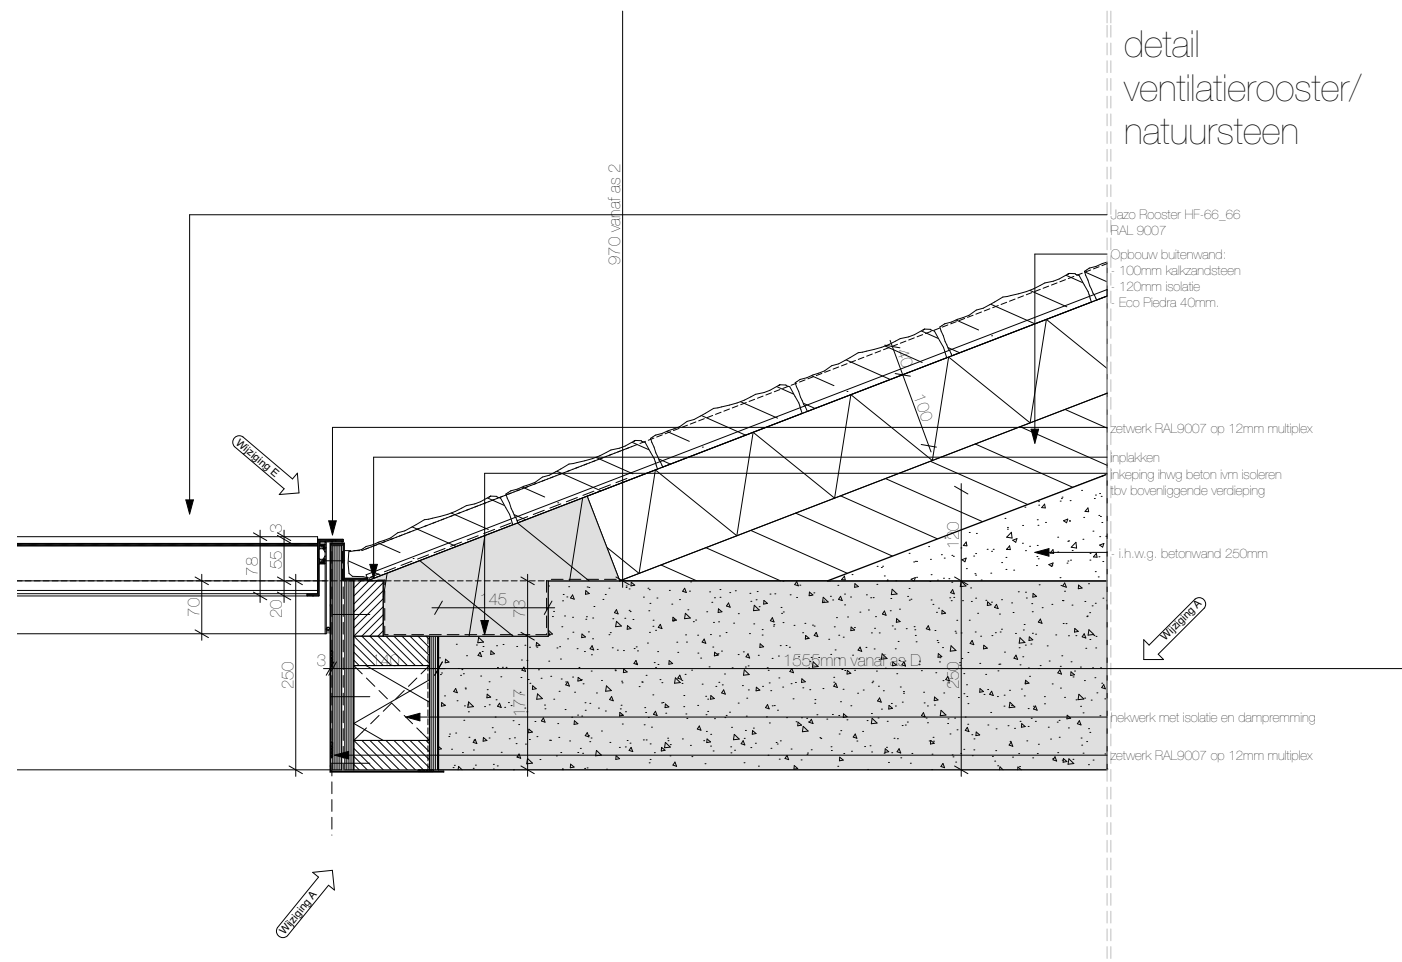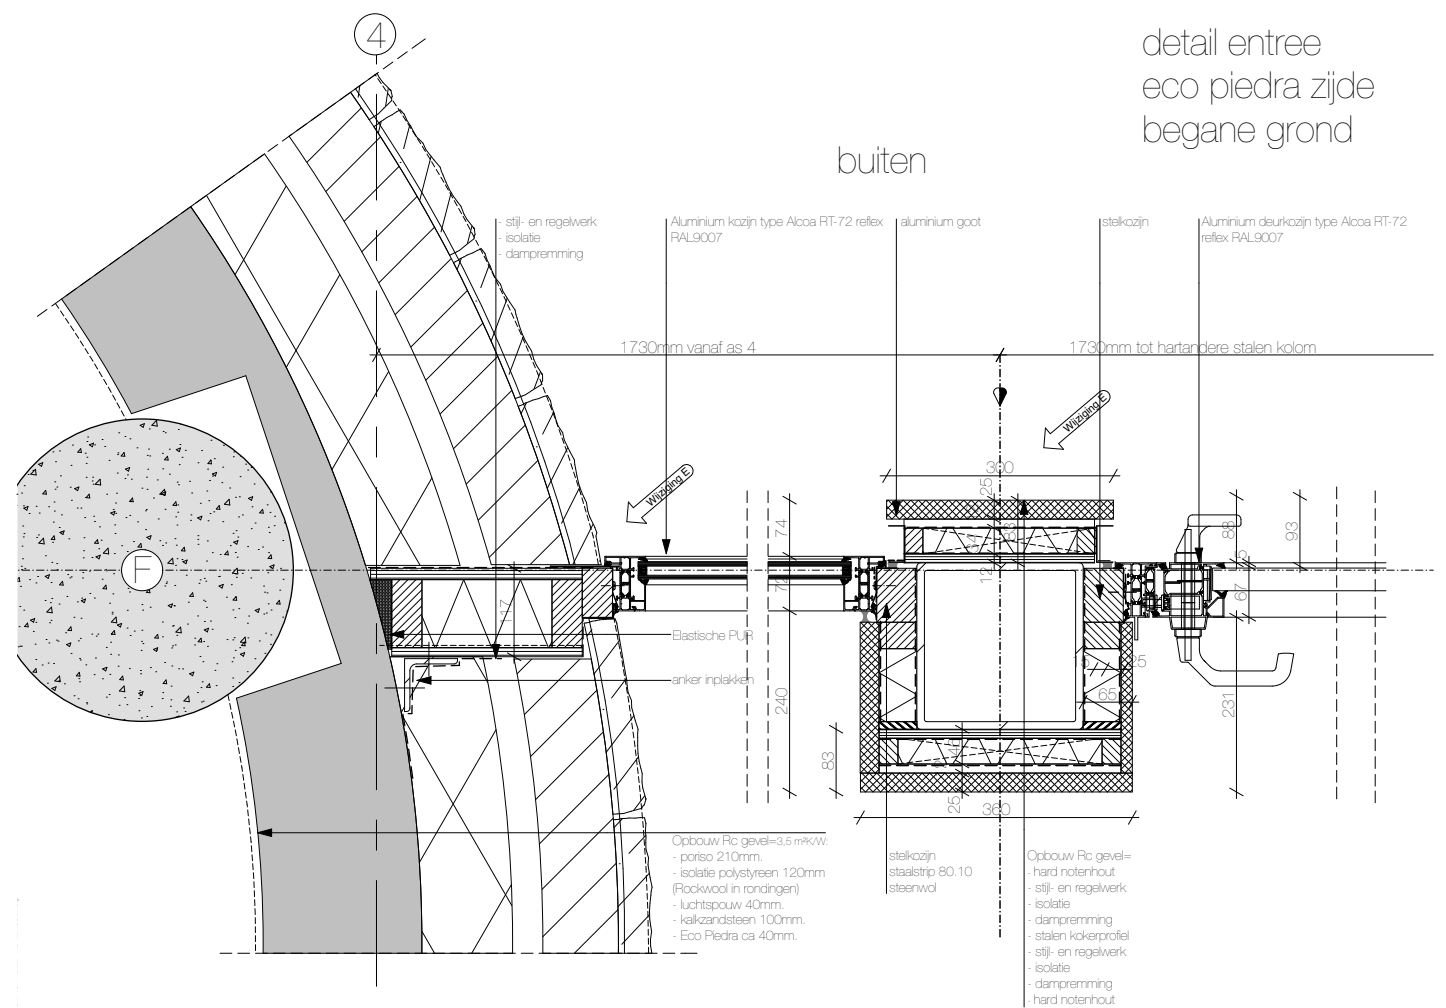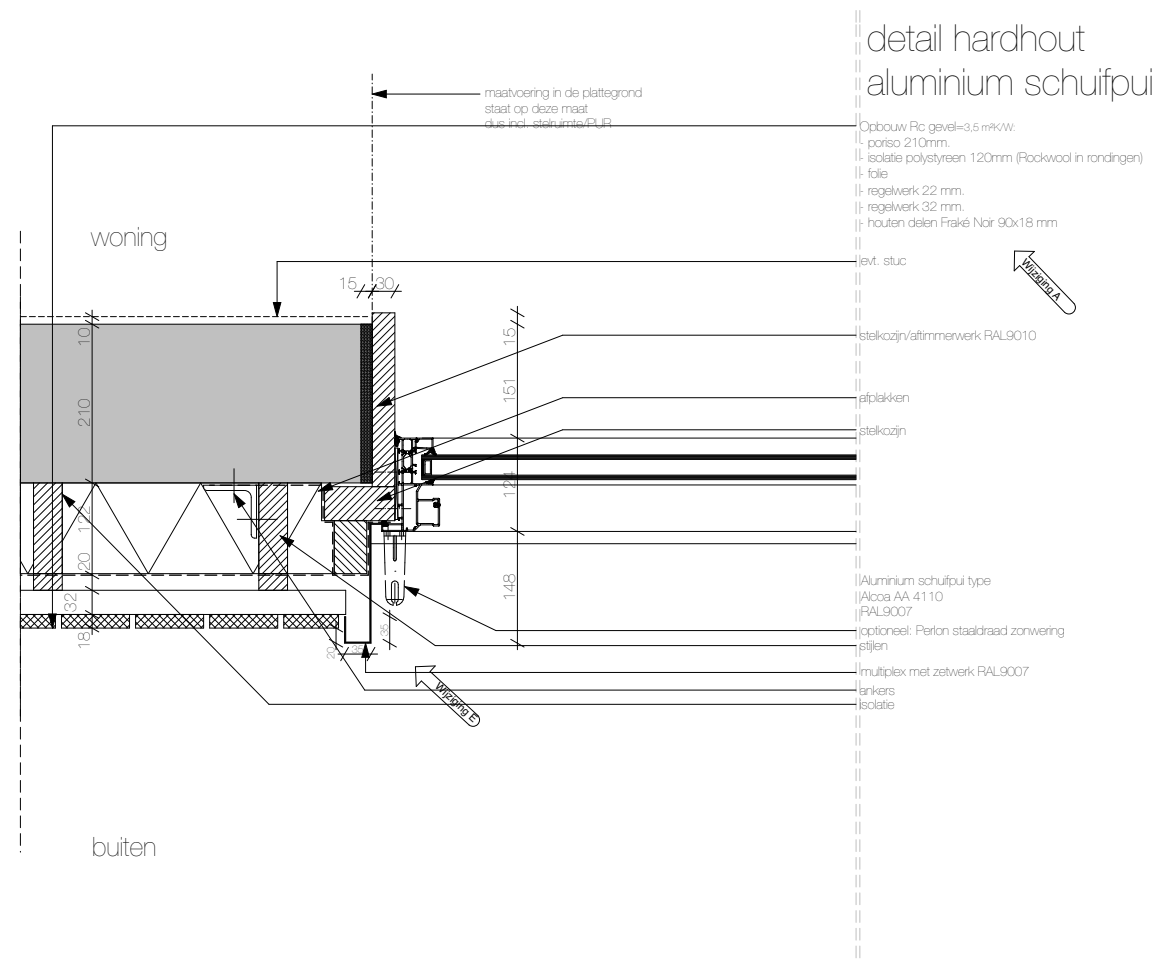

REPRESENTATIEVE HORIZONTALE DETAILS