






BBHD La Reine situatie 1:2000

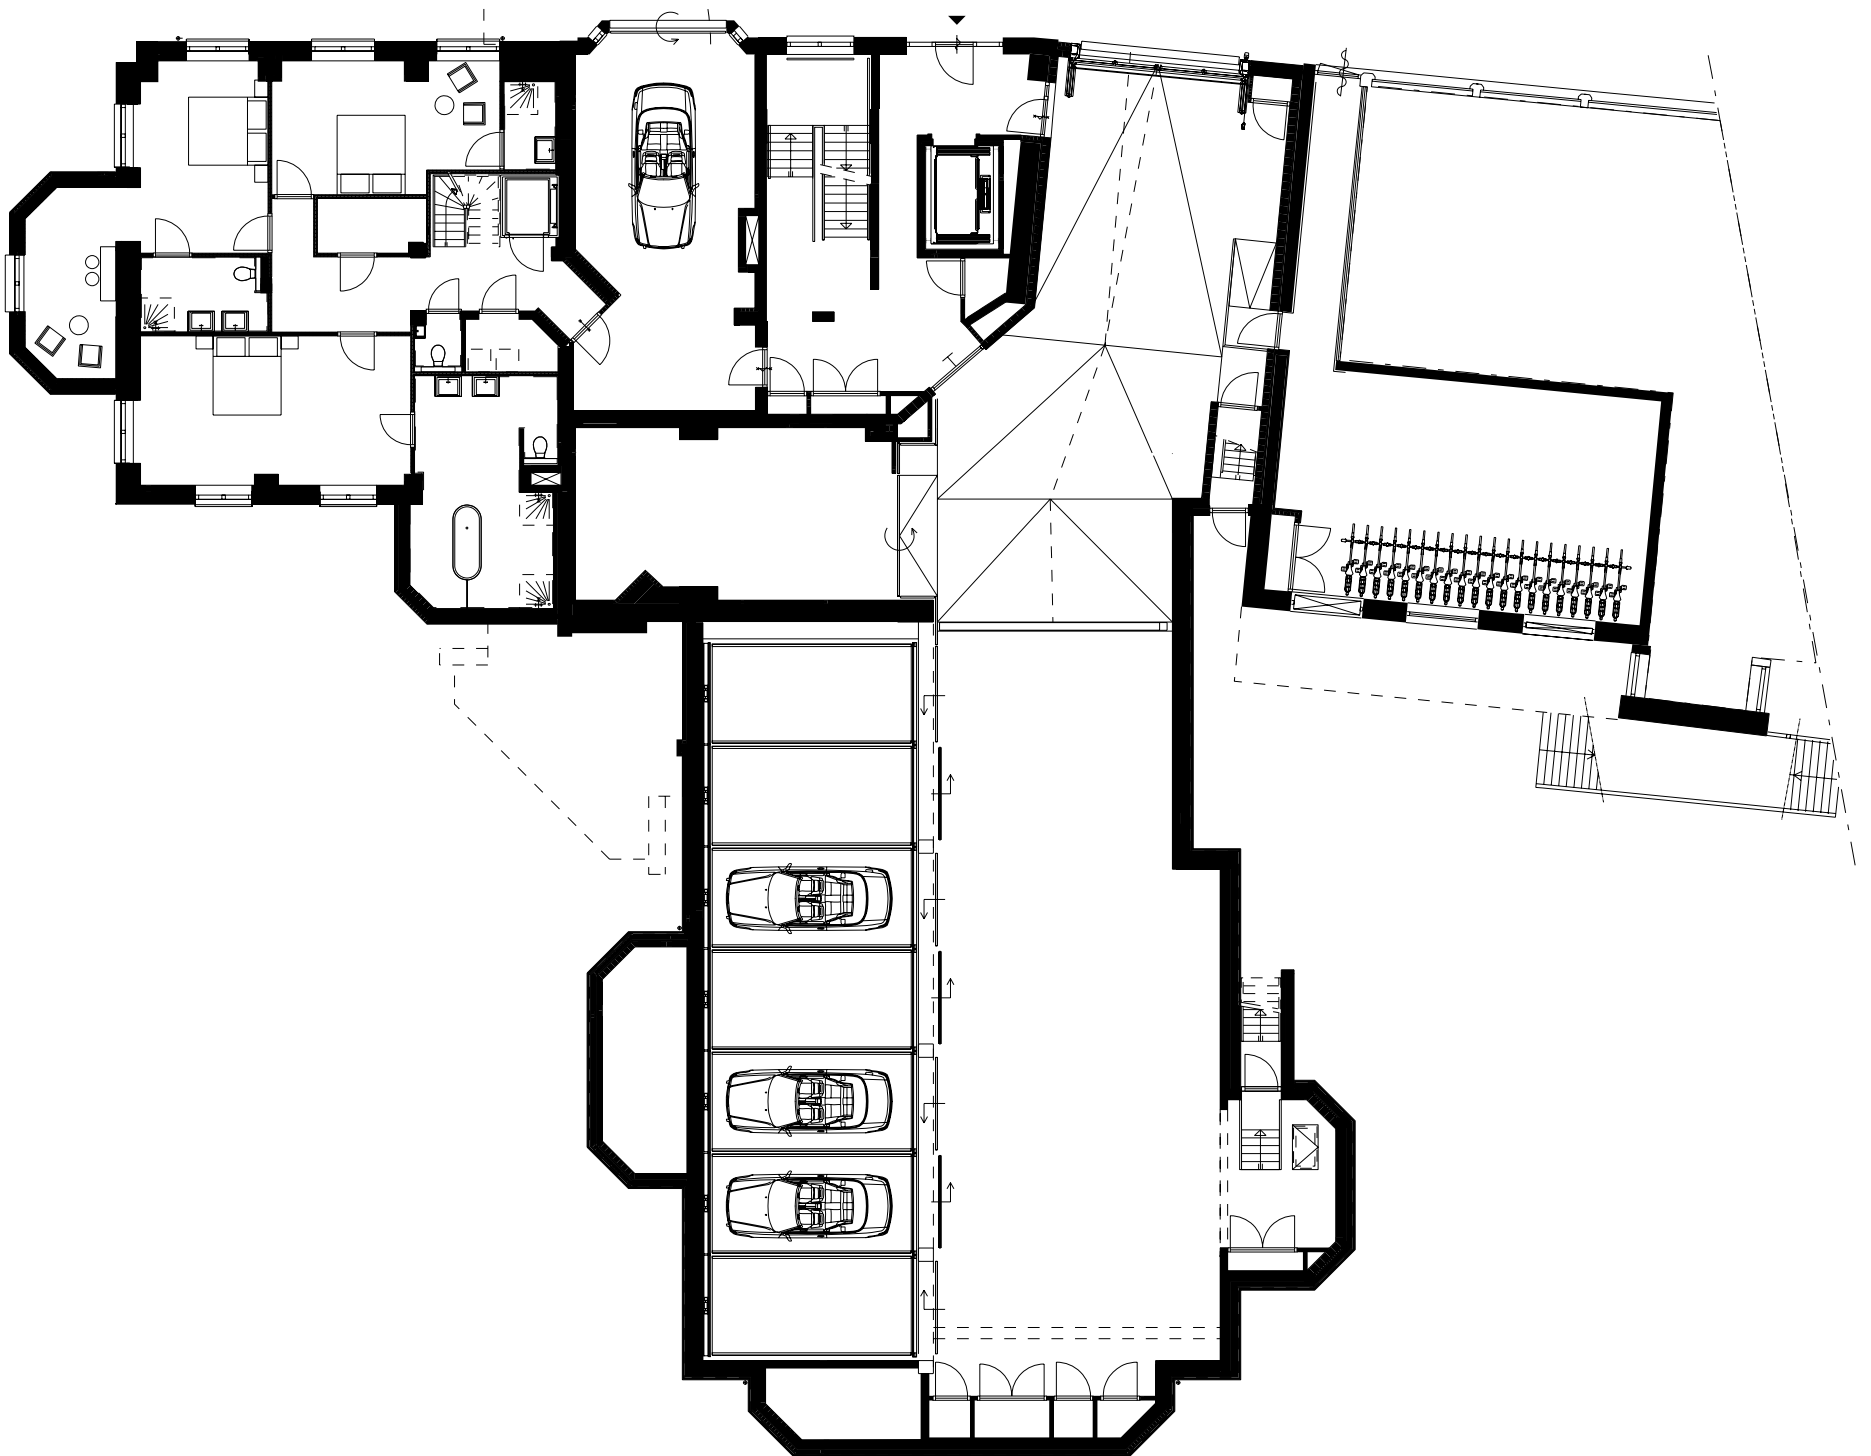

BBHD La Reine souterrain 1:200

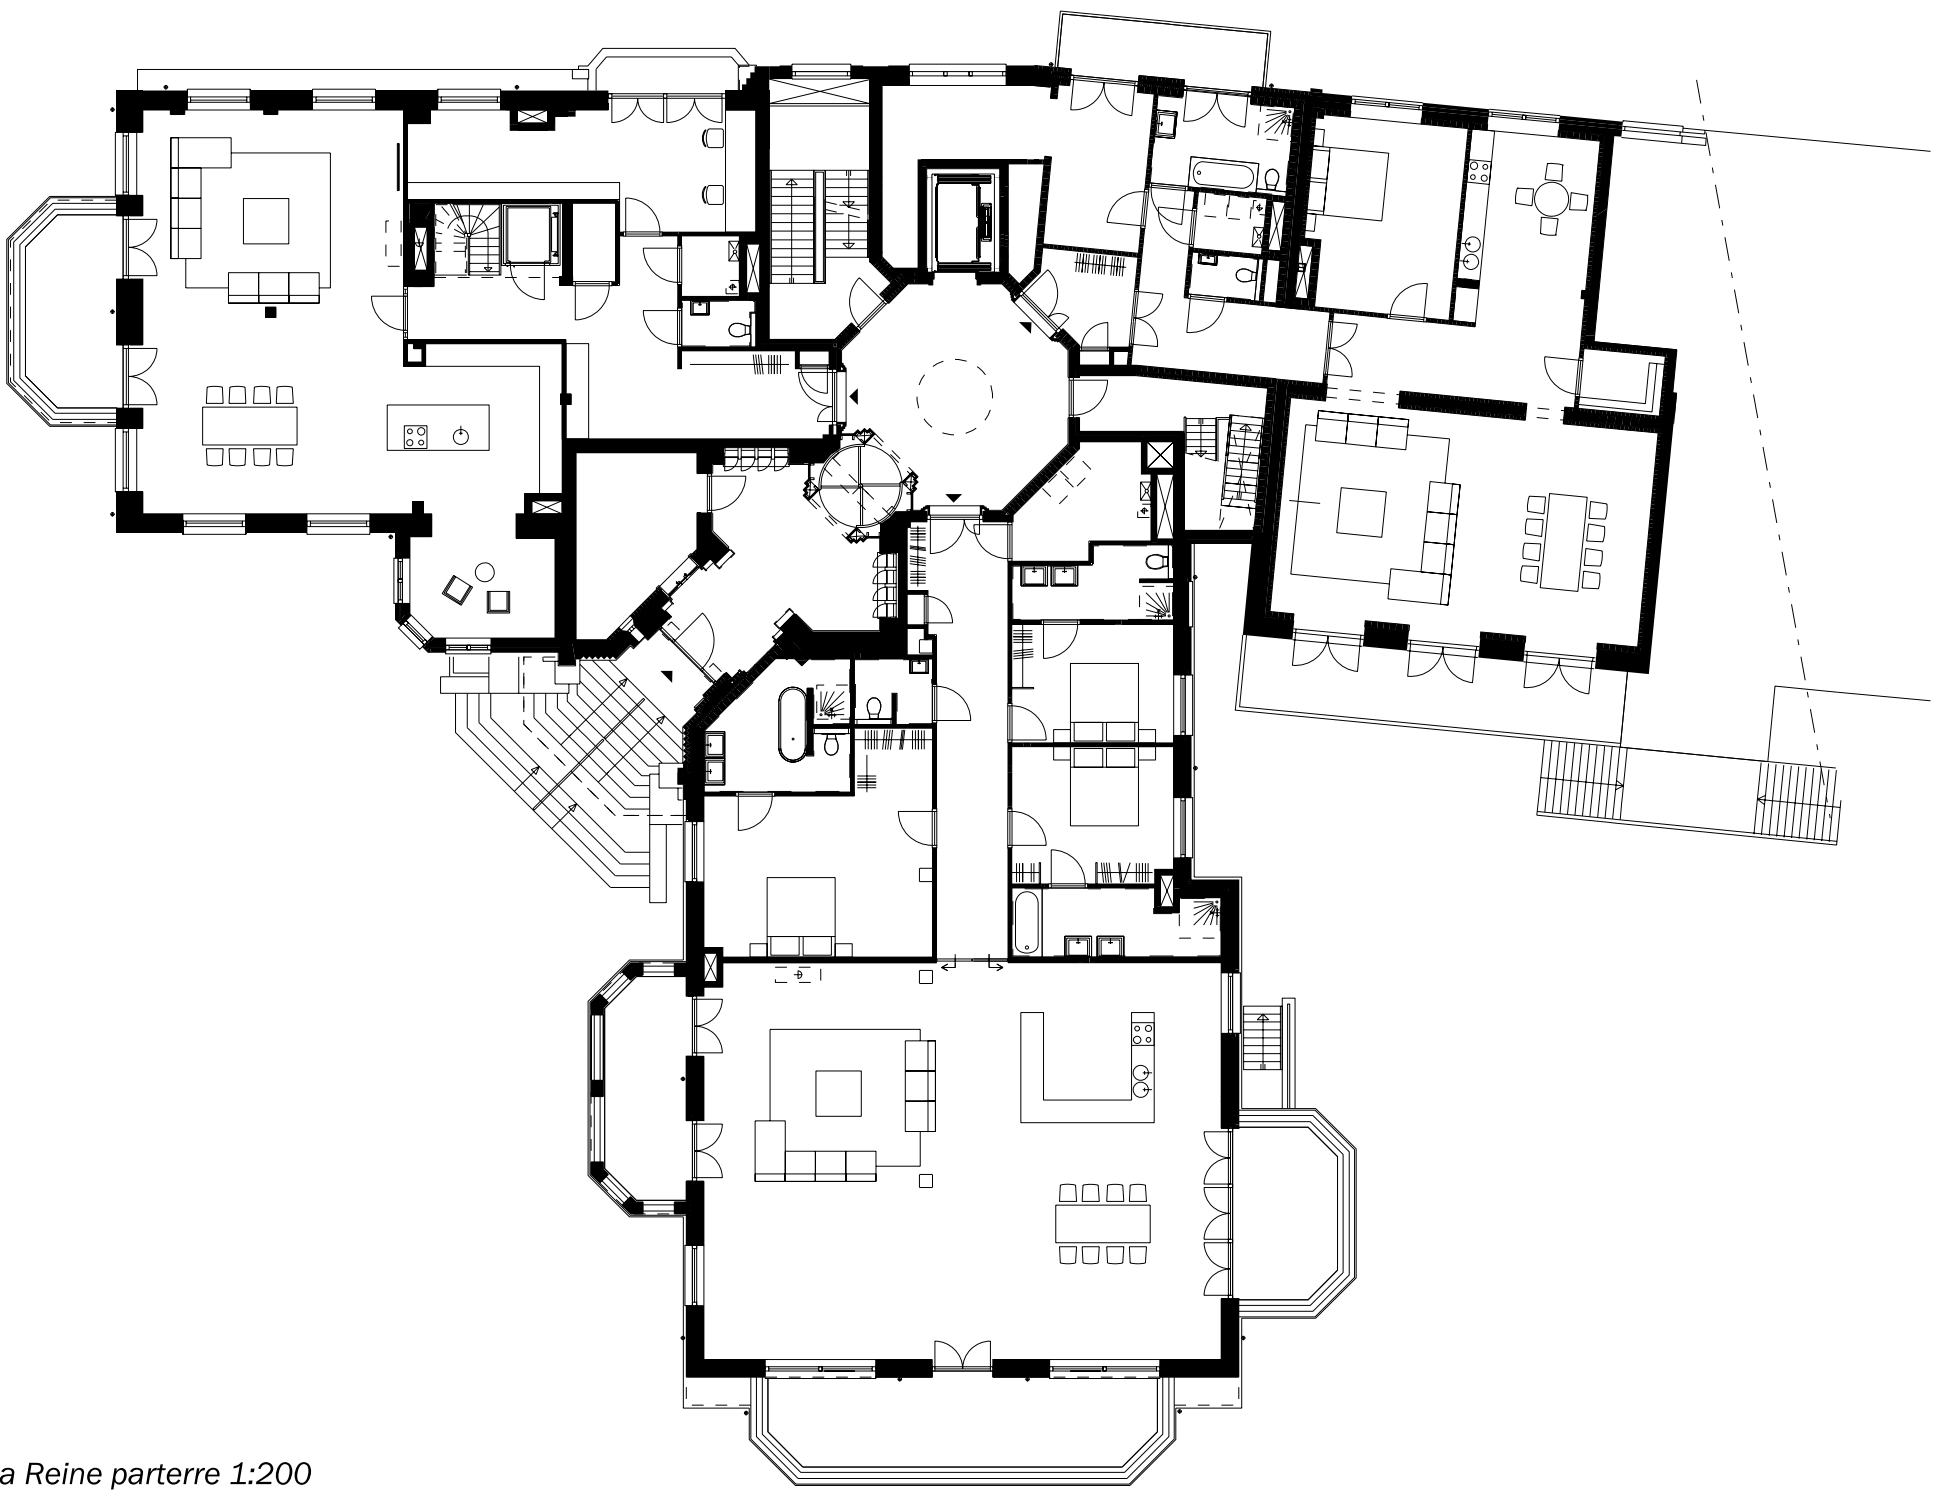

BBHD La Reine parterre 1:200

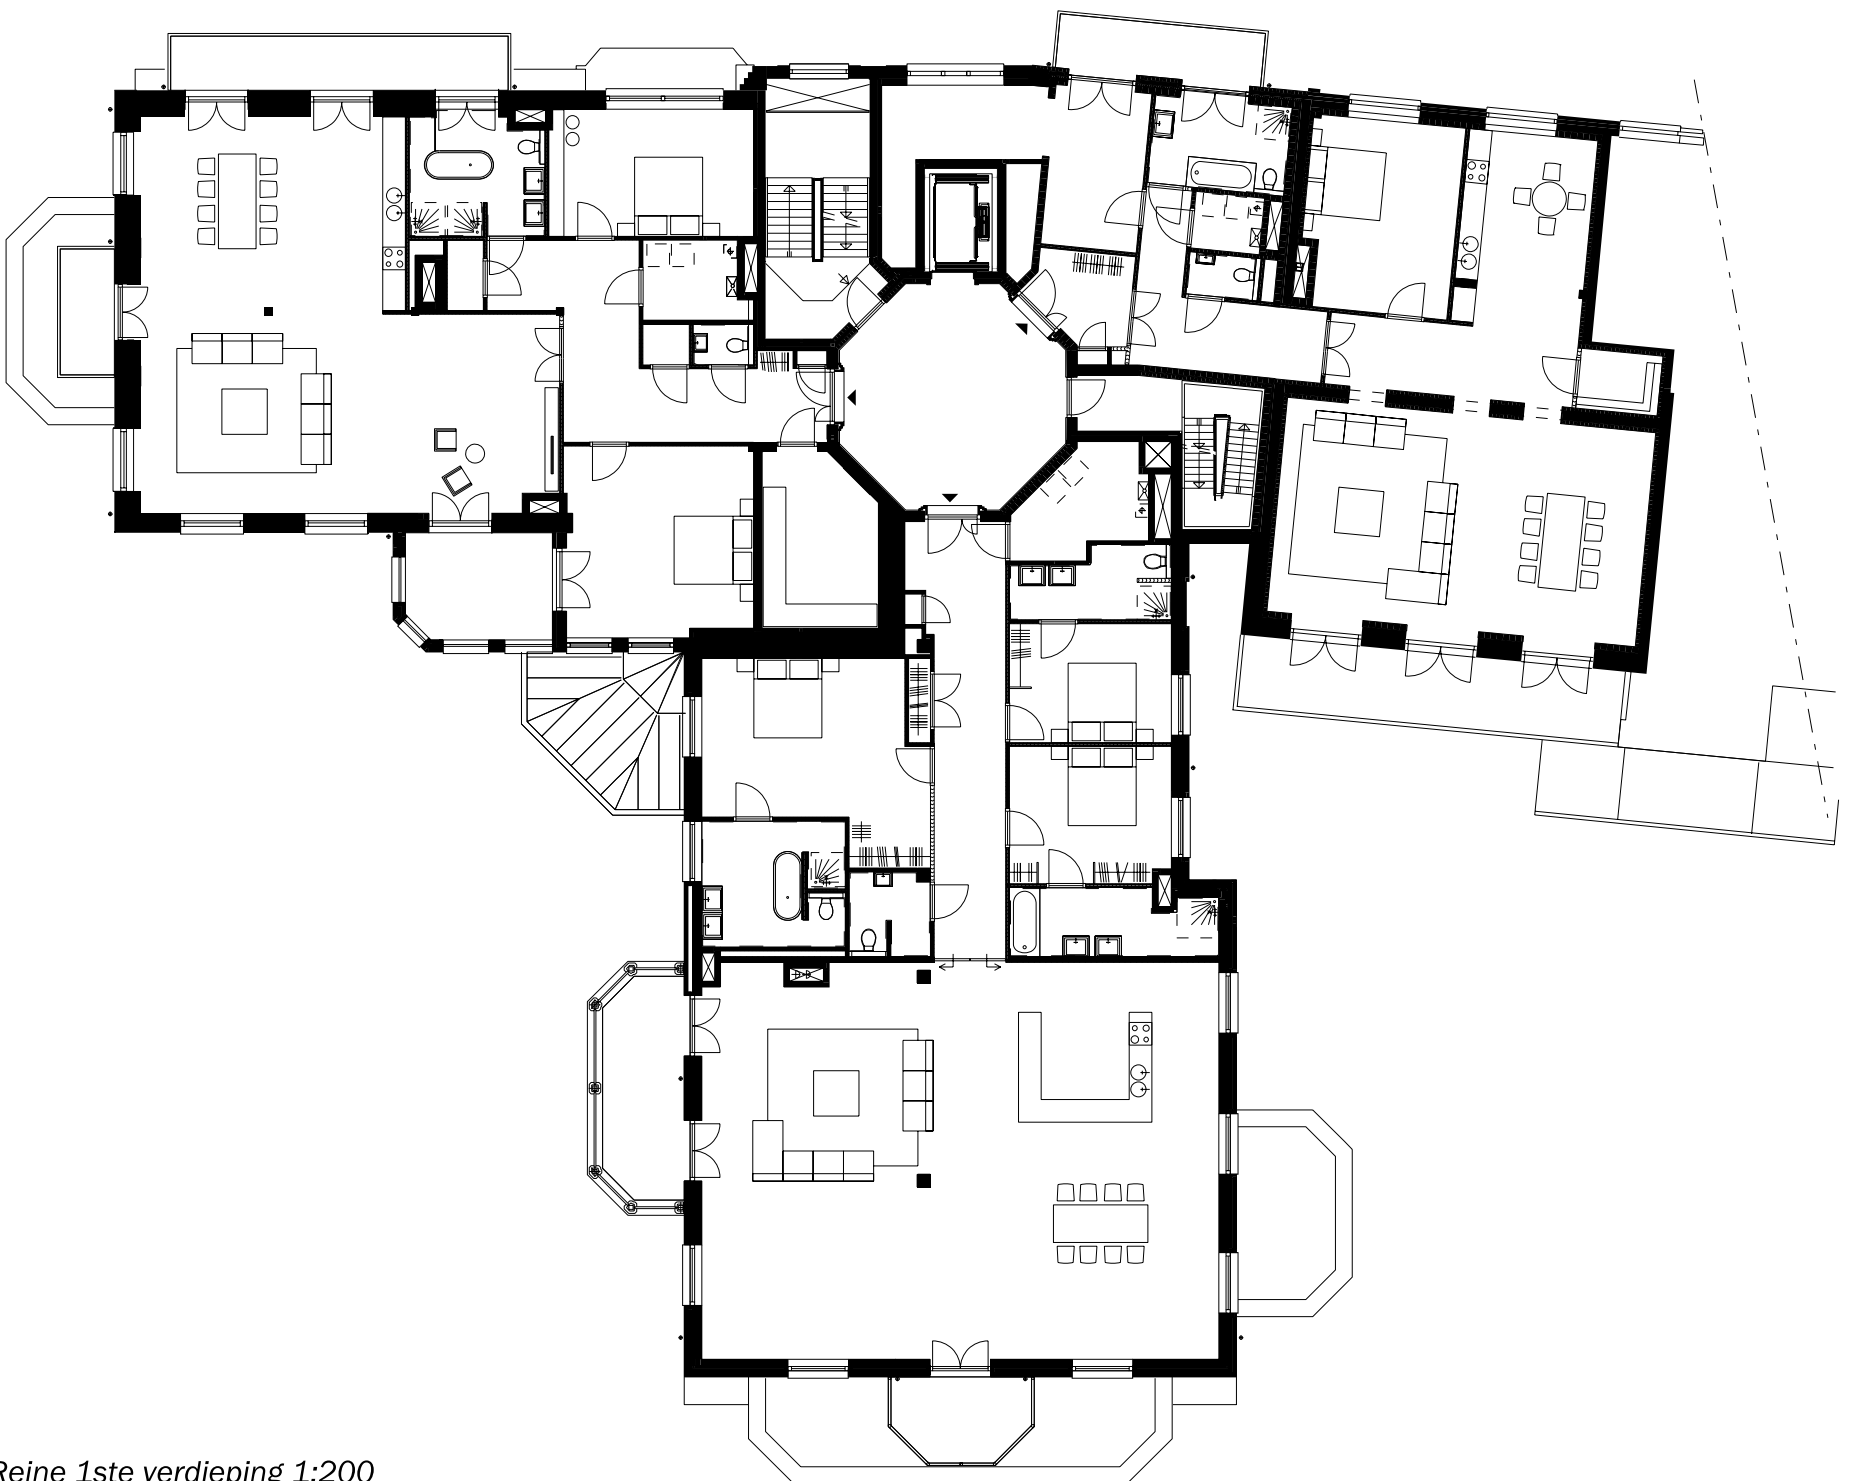

BBHD La Reine 1ste verdieping 1:200



BBHD La Reine doorsnede 1:200



BBHD La Reine zuidwestgevel 1:200



*La Reine zuidoostgevel oud 1:500*



*La Reine zuidoostgevel nieuw 1:500*



*La Reine zuidwestgevel oud 1:500*



*La Reine zuidwestgevel nieuw 1:500*