



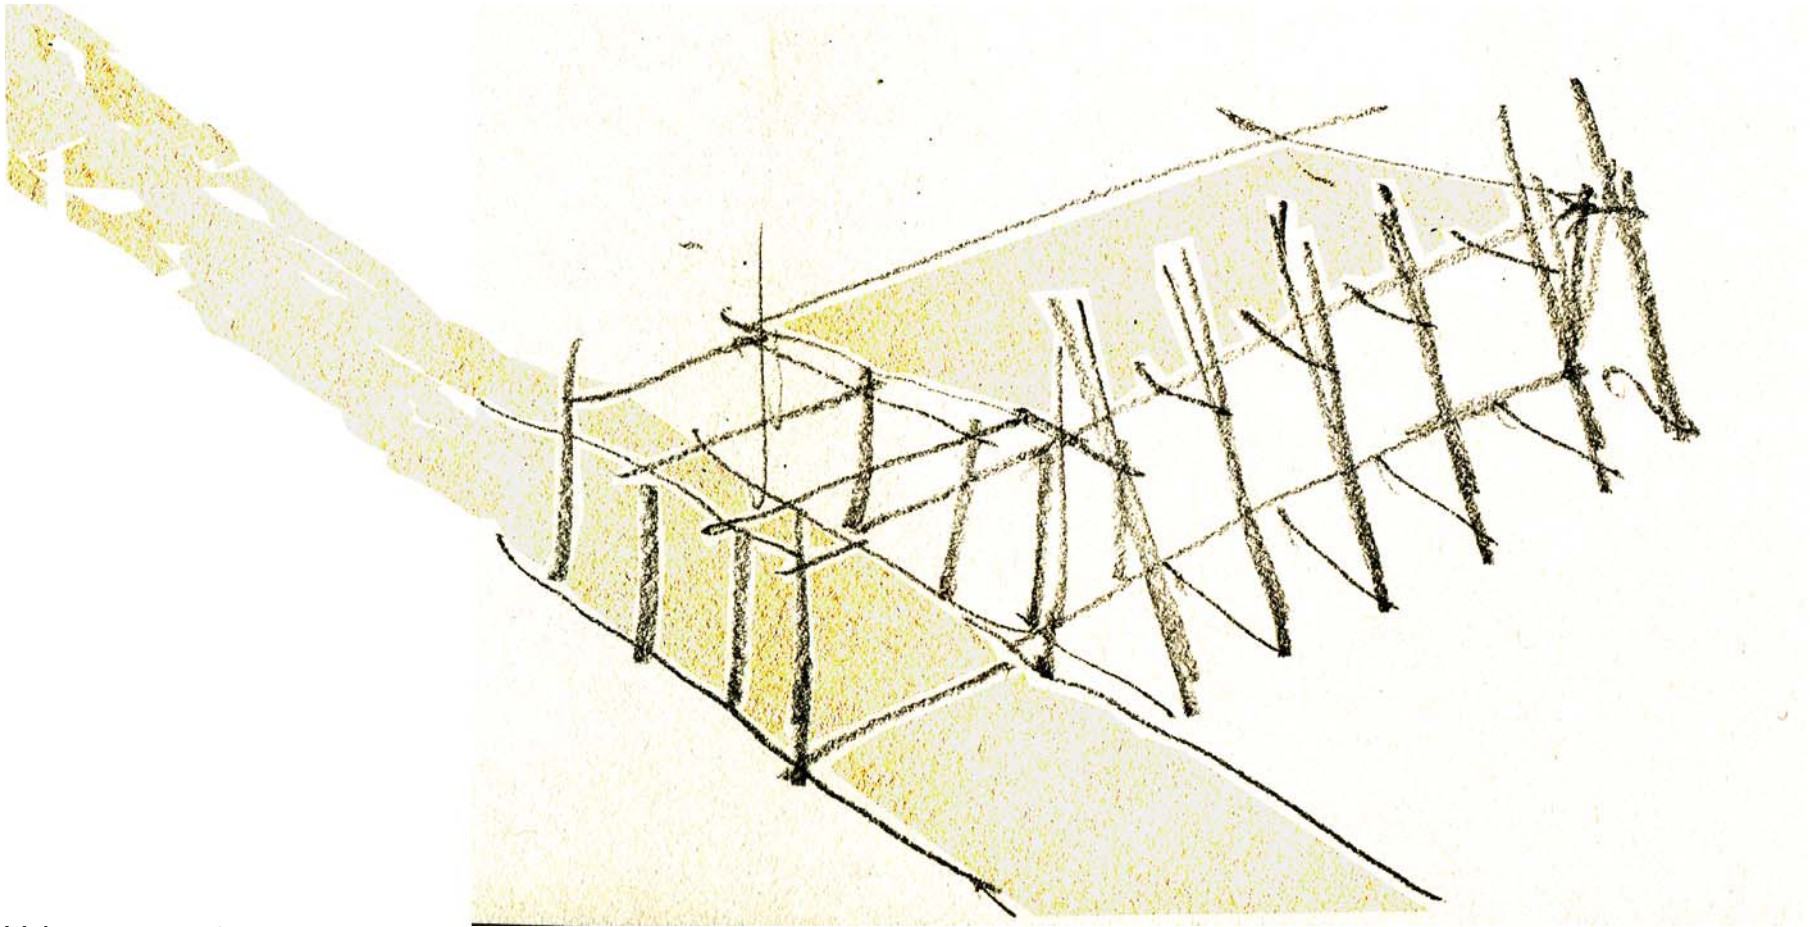

Volumeconcept

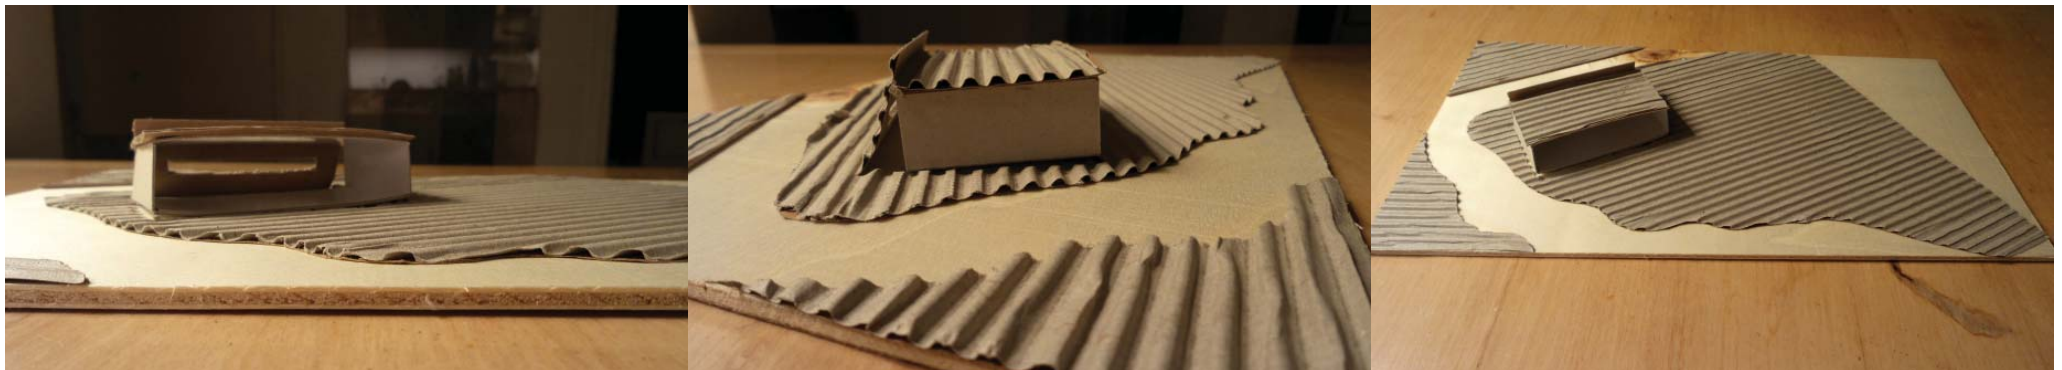

Maquette ter analyse voor integratie in omgeving

Beeld vanaf de straat zonder begroeiing



Beeld vanaf de tuin





Beeld vanaf de straat met begroeiing

Inspiratiebron: dorpse hekken



Integratie in straatbeeld




Beeld vanaf de straat met begroeiing







een volledig open achtergevel verbindt met tuin en landschap

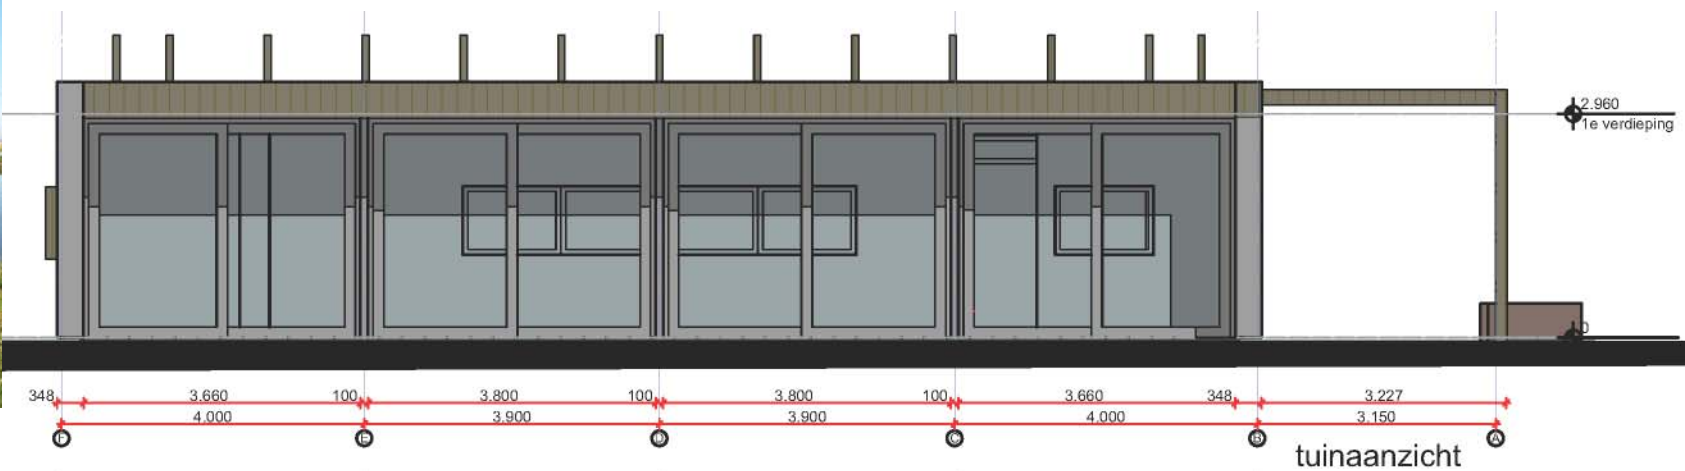


een pergola vormt de scheiding naar straat

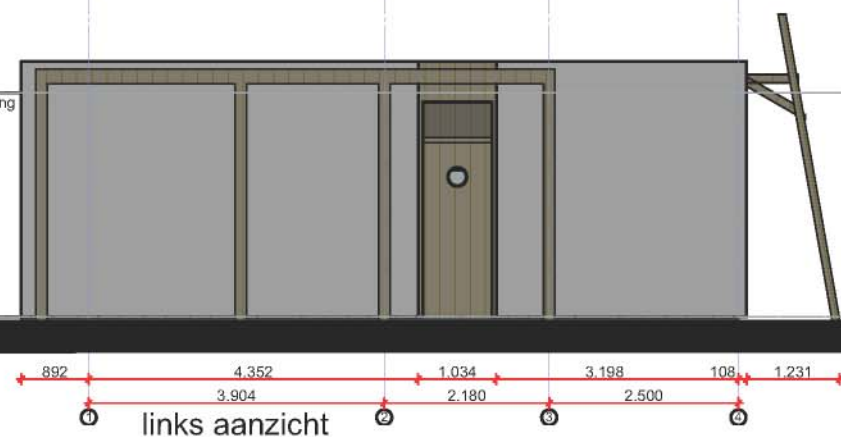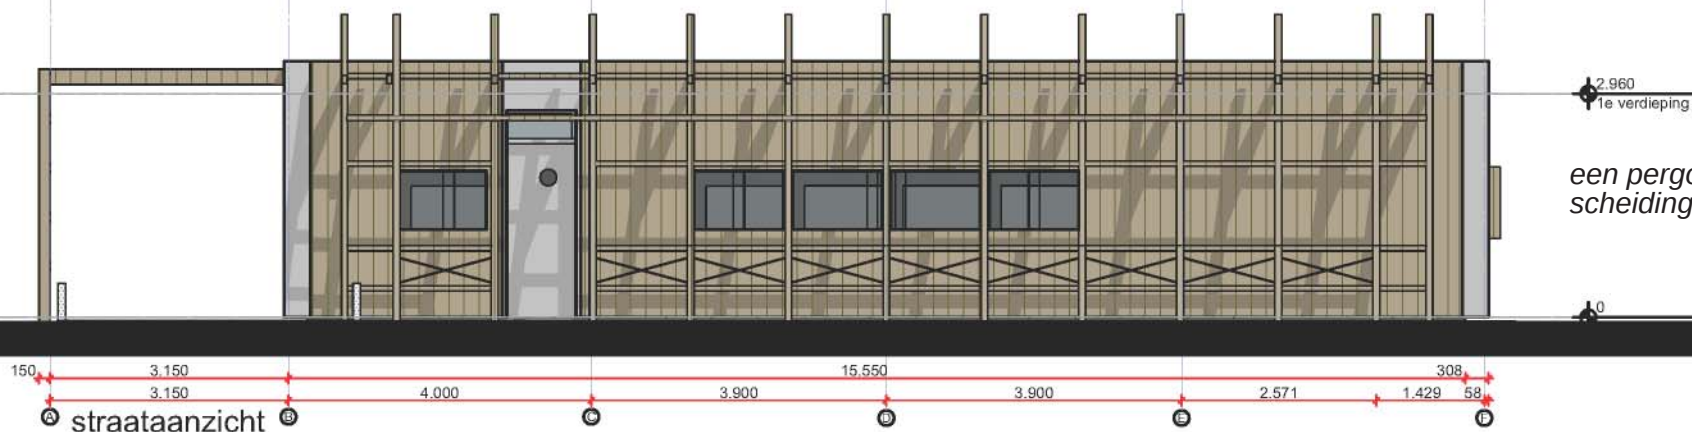

de woning is opgebouwd in lagen, vanaf straat gezien:
 - sloot is fysieke scheiding van verkeer
 - groenstrook is semiopenbaar en vormt eerste laag als verbinding met landschap
 pergola na begroeiing heeft dubbele rol: scheiden en verbinden
 - buitenwand aan straatkant met houten bekleding is bescherming met smalle - raamstroken als subtiële visuele verbinding
 - achterwand volledig open met gevelhoge glazen deuren is opening naar het open landschap achter de woning, met sloten en vergezichten
 - tuin en landschap als verbinding met natuur

tuin

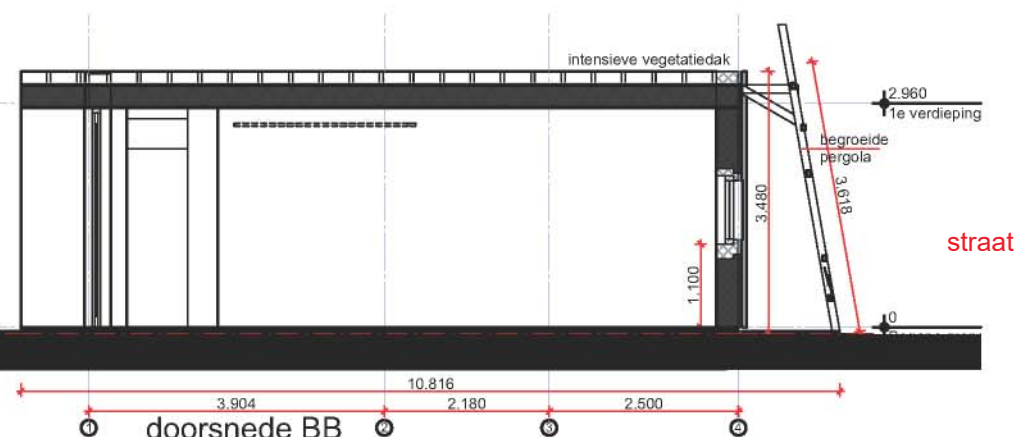

Aanzichten en doorsnede schaal 1:100

Bovenaanzicht



Situatie



