


Renovatie woon- en werkgebouw De Boel




Galerijflatgebouw De Boel met 154 woningen en 4.500 m² kantoren en ondernemersboxen.
De steigerende stier van kunstenaar Victor Ash is onderdeel van de branding van het gebouw.

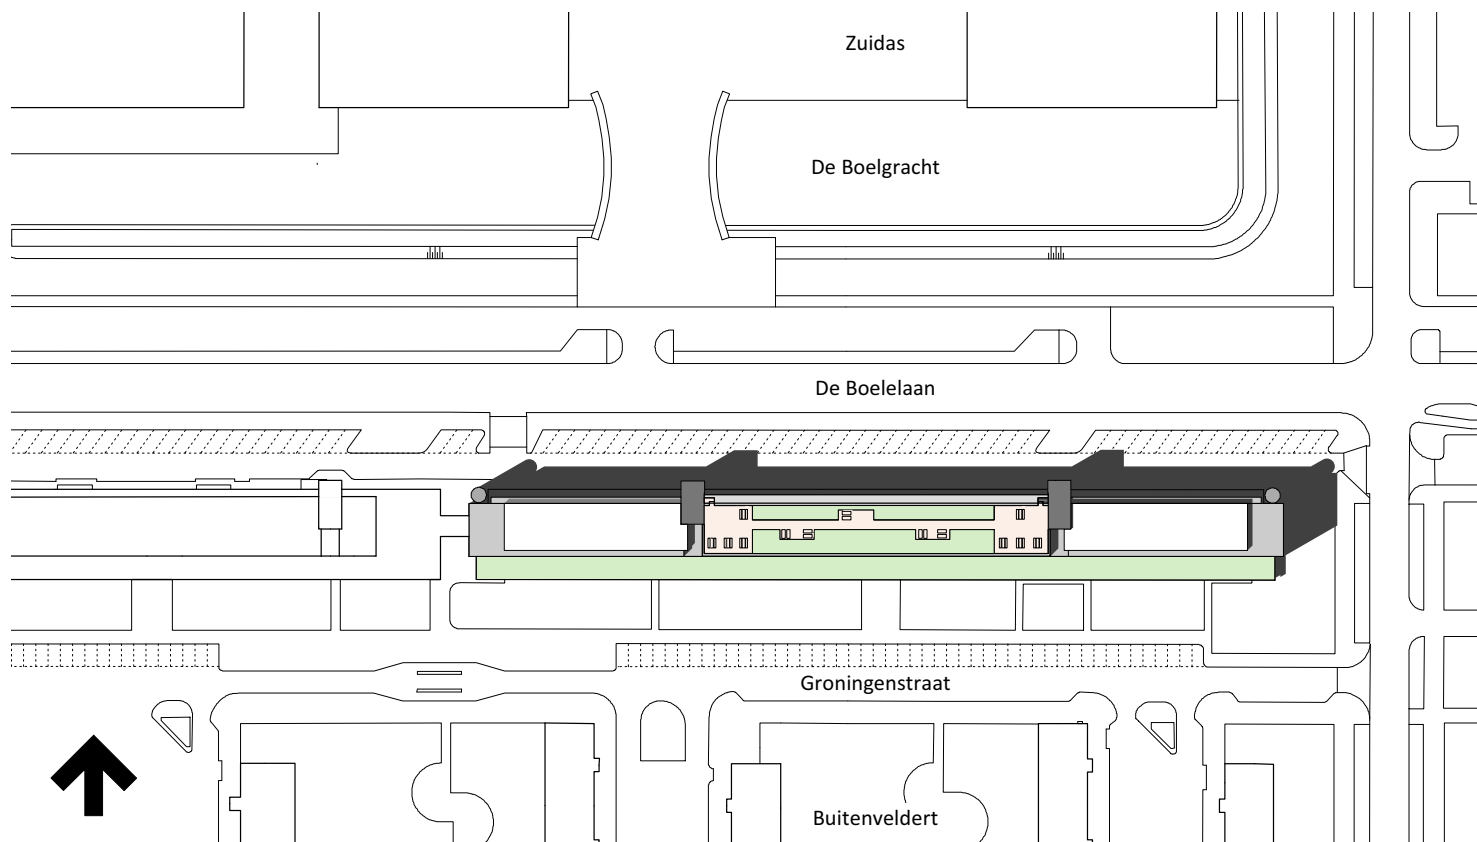

Het beste van twee werelden: De Boel ligt tussen de stedelijke dynamiek van de Zuidas en de groene oase van Buitenveldert.
Doelgroep zijn starters die op de Zuidas of bij de VU werken.



Bestaande situatie woningentree en gesloten plint op maaiveld niveau.

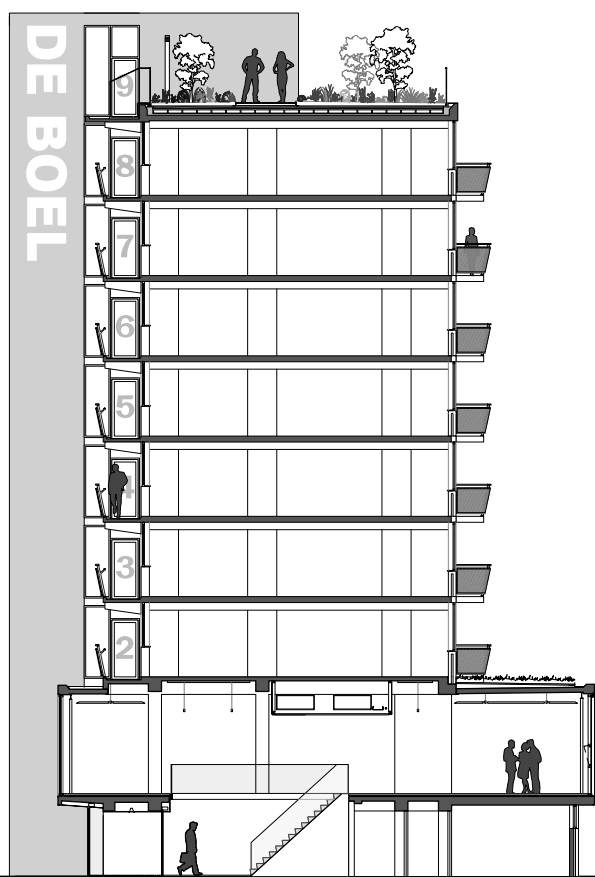

750 m2 daktuin & 10 penthouses

144 woningen voor starters

800 m2 daktuin op dak kantoren


3.000 m2 kantoor

1.500 m2 ondernemersboxen & deelauto's



Doorsnede De Boel met gestapelde functies kantoor, wonen en recreatie.

De functiemenging verhoogt de leefbaarheid van de omgeving. De entrees, ondernemersboxen en garages op straatniveau zijn transparant gemaakt en in felle kleuren geschilderd.

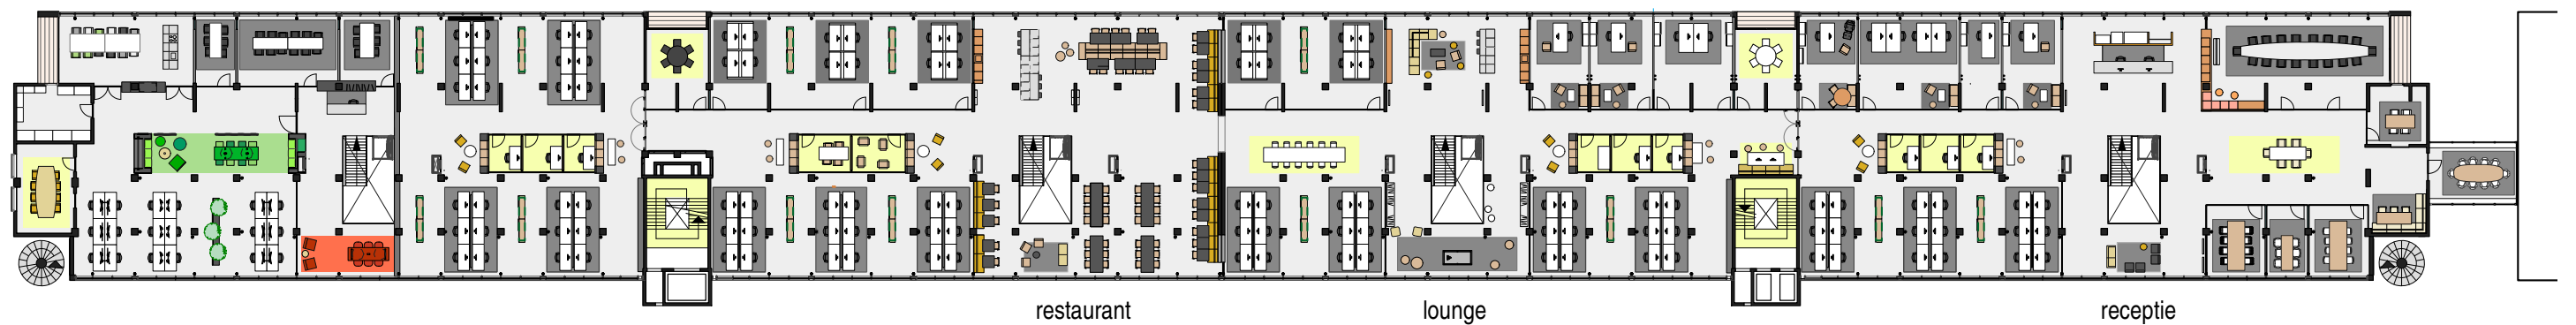

Plattegrond hoofdkantoor Vesteda 1e verdieping. Het loftachtige interieur met stoer betonskelet is zeer duurzaam ingericht.
 Hergebruikt kantoormeubilair is aangevuld met vintage meubels uit de collectie van Vesteda daterend uit de bouwtijd van De Boel.