


Atletiekaccommodatie AV Lycurgus Sportpark Omzoom Zaanstad

KUIPER•STEUR
architecten bna



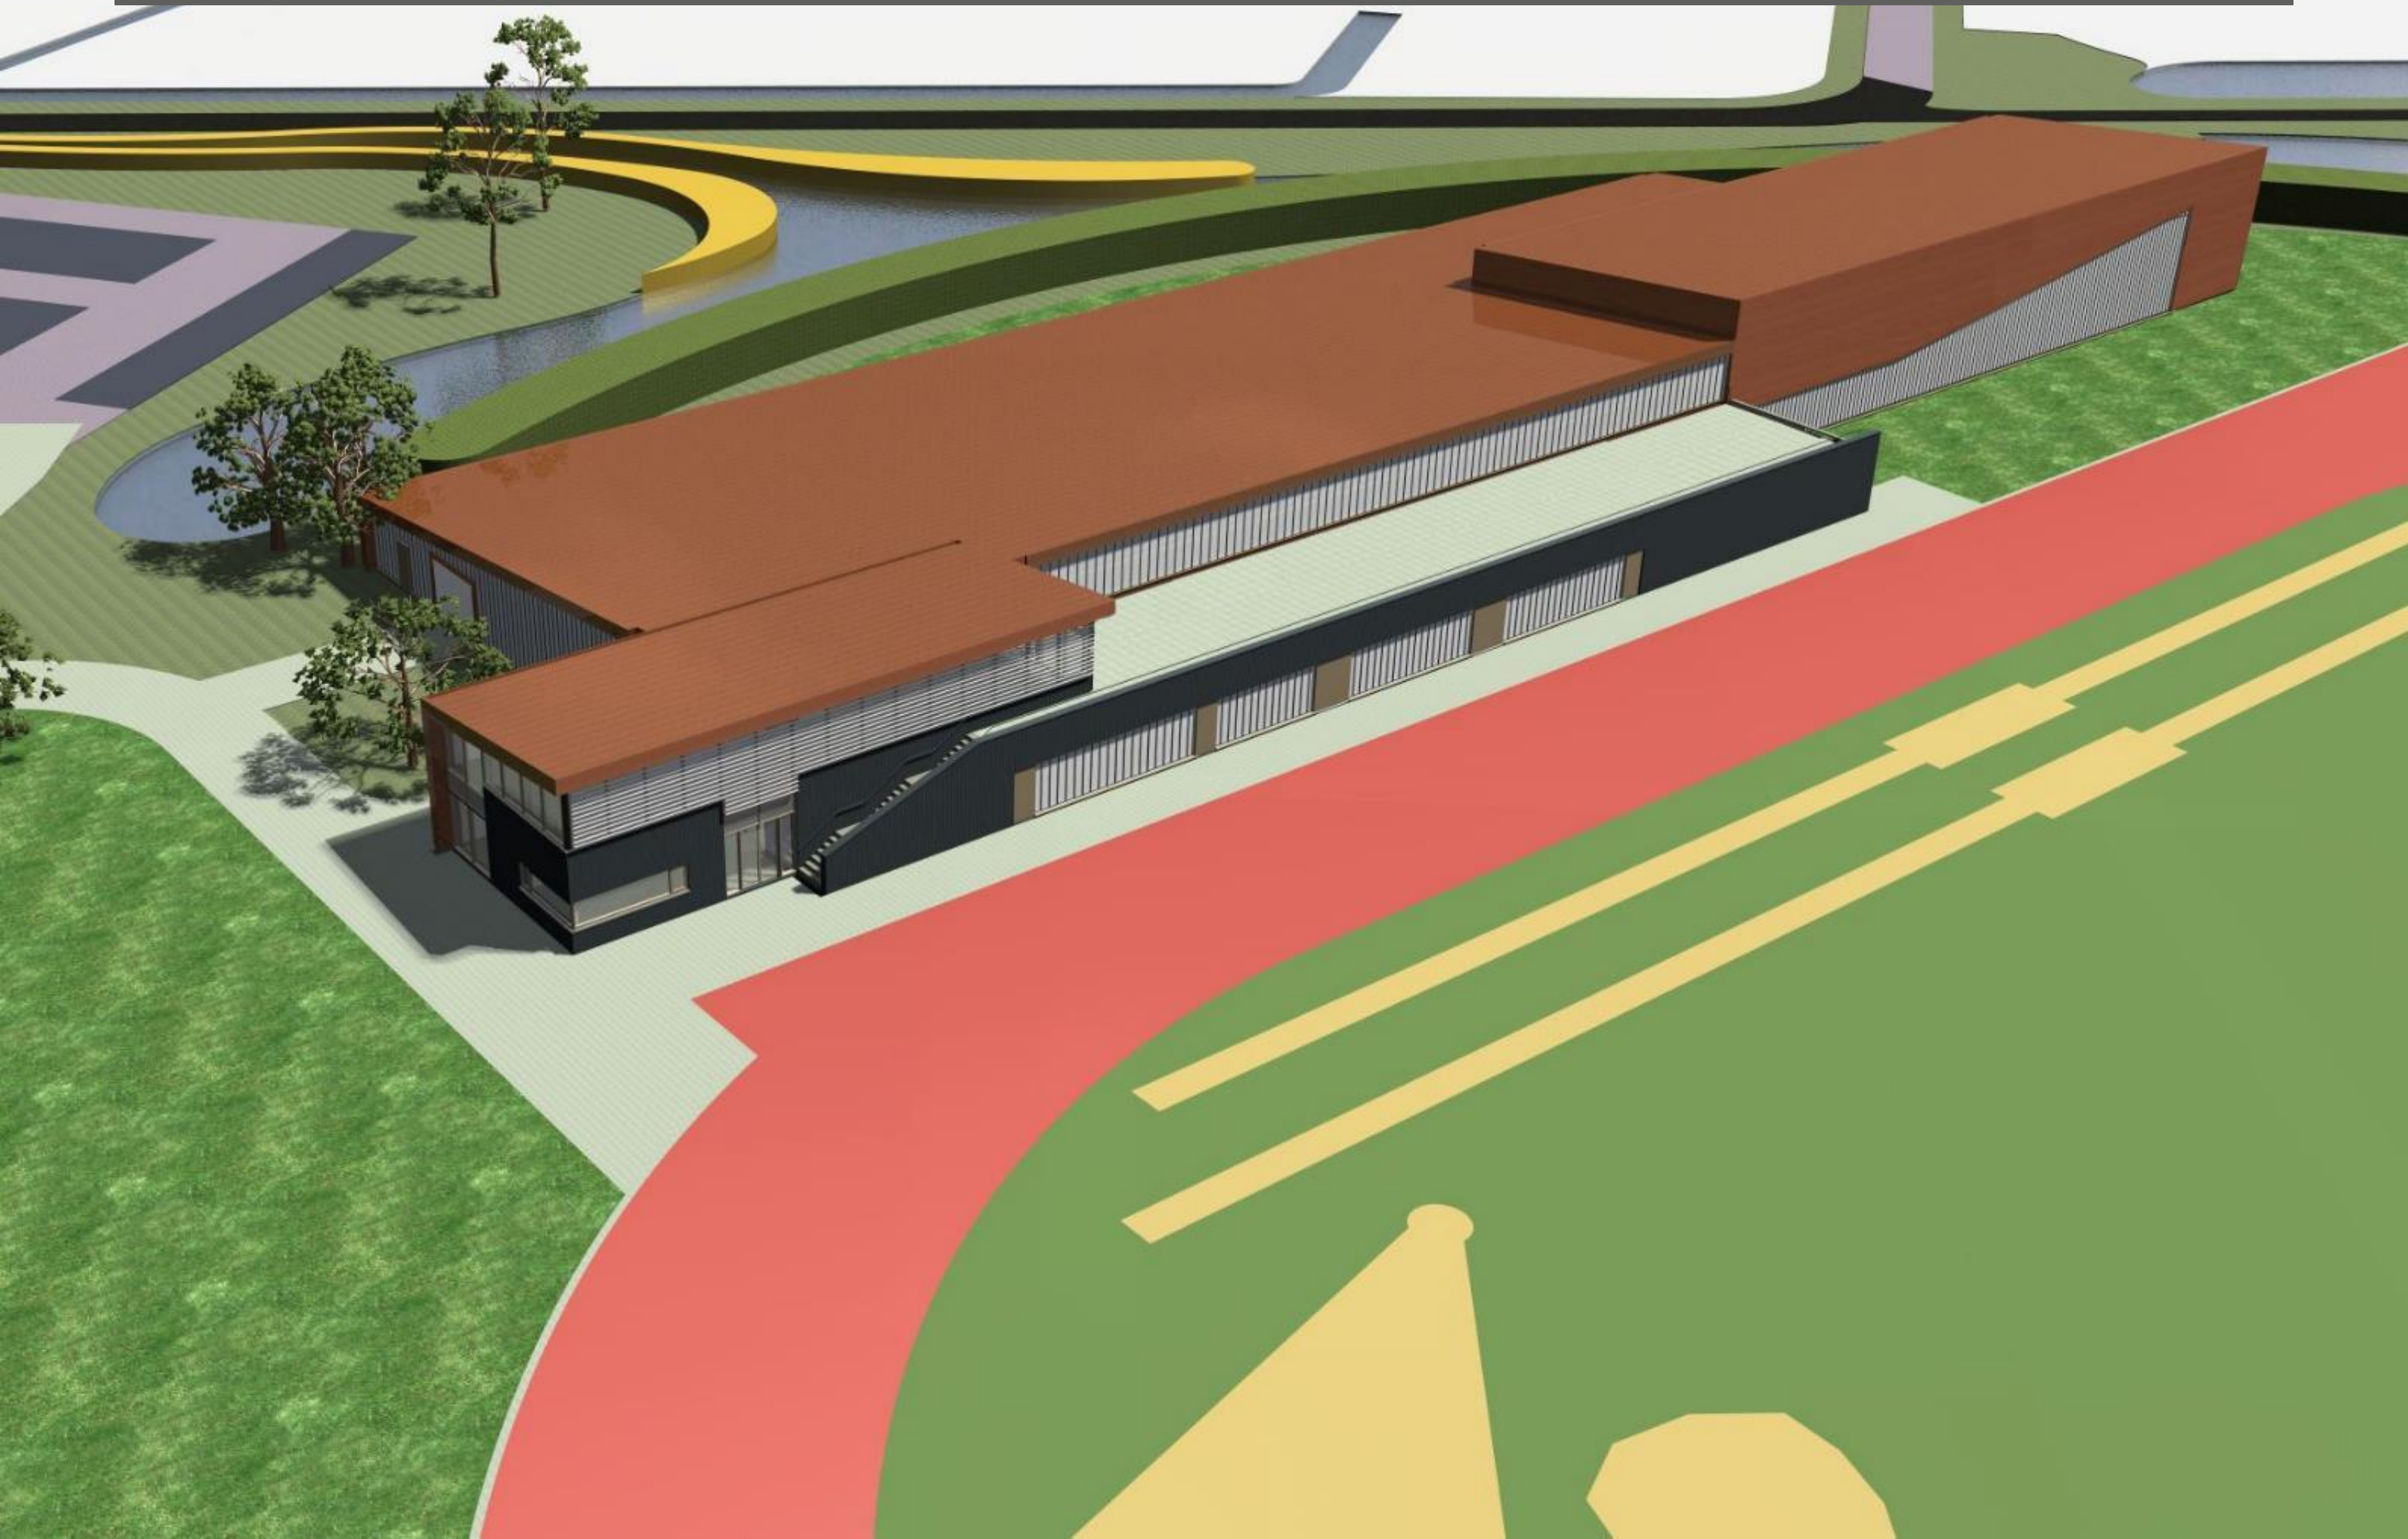

Drie verenigingen zijn gehuisvest op sportpark De Omzoom. Atletiekvereniging Lycurgus, baseball- en softbalclub Cromtigers en korfbalvereniging Furore.

Het landschappelijk plan van de Omzoom is van de hand van landschapsarchitect Zeger Woudenberg. De gebouwen zijn, binnen een bouwteam met Bouwbedrijf van der Gragt, ontworpen door drie verschillende bureaus: Kuiper Steur Architecten BNA, Sarch Architecten en Architectenbureau Cees van Luit BNA.

Sportpark De Omzoom is ontworpen als zelfstandig, artificieel, element in het bestaande agrarisch landschap. Zichtlijnen langs, vanuit en naar het park zorgen voor verankering met de landschappelijke context. De randen van het park bestaan uit aarden wallen van circa 1,5 meter hoog met begroeiing van bomen en struiken. Hierdoor zou je qua beeld een vergelijking kunnen maken met een vestingwerk zoals je deze op veel plaatsen in het Noord-Hollands landschap vindt.

In het ontwerp van de gebouwen reageren de drie architecten op het ontworpen inrichtingsplan met een gemeenschappelijk vormthema: paviljoenachtige gebouwen met een lessenaarsdak. De gebouwen hebben een relatief gesloten zijde tegen de groene aarden wal en een zo goed als open zijde aan de kant waar de sport plaatsvindt.


Het gebouw van **atletiekvereniging Lycurgus** is gerealiseerd in twee fasen. De eerste fase, bestaande uit een kantine, vergaderruimte, wedstrijdsecretariaat, kleedkamers, opslag, krachthoek en een ruimte voor fysiotherapie, is in gebruik genomen in september 2016. De tweede fase, een indoorhal van ruim 3000 m², is in oktober 2018 gereedgekomen.


In deze hal kunnen alle sporten van Lycurgus binnen worden beoefend. Hiermee ontstaat een atletieksportcomplex wat binnen Nederland zondermeer uniek is.

Het gebouw van Lycurgus is ontworpen door Kuiper Steur Architecten BNA. Opvallende elementen aan dit gebouw zijn de kantine en het dakterras op de verdieping. Van daaruit heb je een prachtig uitzicht over de atletiekbaan en het landschap. De hoofdentree, het wedstrijdsecretariaat en de kleedkamers zijn gesitueerd op de begane grond vanwege de sterke relatie met de sport. De gevel van de kleedkamers is geheel uitgevoerd in translucente glaspanelen die enerzijds veel daglicht verschaffen in deze ruimten maar 's avonds licht 'uitstralen' naar buiten.


De in de tweede fase gerealiseerde indoorhal heeft een getrappt volume. Ter plaatse van het hoogste punt van het gebouw wordt het polsstok hoogspringen beoefend. In dit gedeelte krijgt ook de gevel aan de zuidzijde een beweging mee omhoog in het gevelvlak.

De vormgeving en gevels van de indoorhal sluiten volledig aan bij de eerste fase. De gevels bestaan uit 'gesloten' vlakken van geïsoleerde stalen gevelbeplating in de kleur roestbruin (Colorcoat Prisma Helios) en 'open' vlakken van translucent gevelmateriaal (polycarbonaat). De hal is voorzien van een duurzaam energiesysteem. Zonnepanelen, luchtwarmtepomp en een luchtbehandeling met wtw.

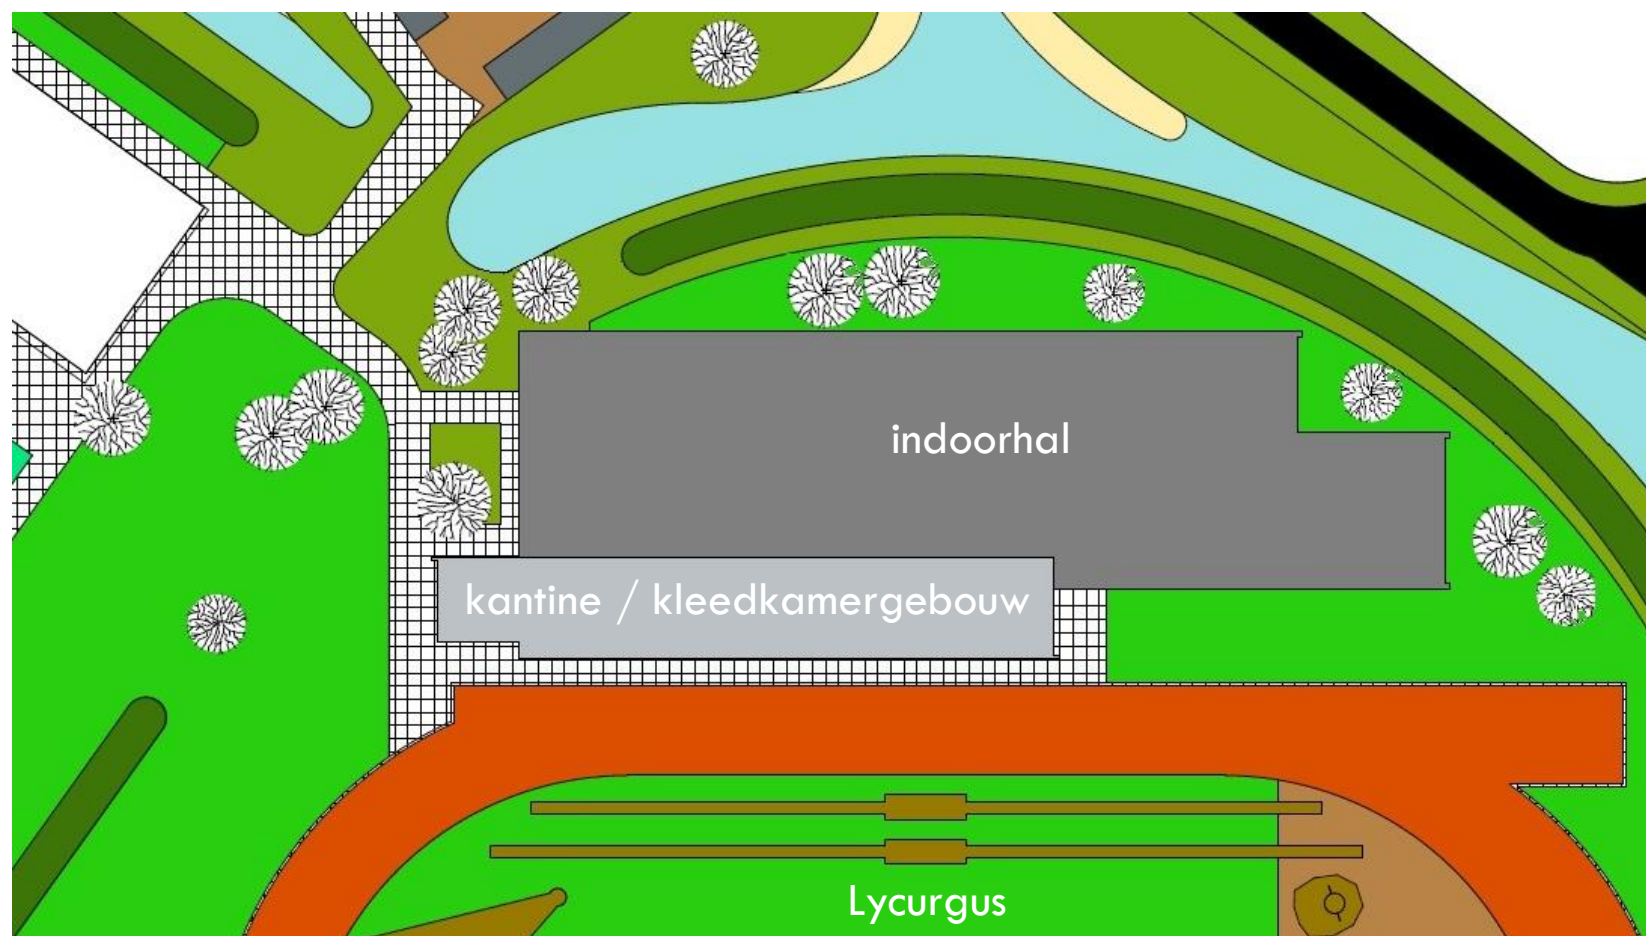


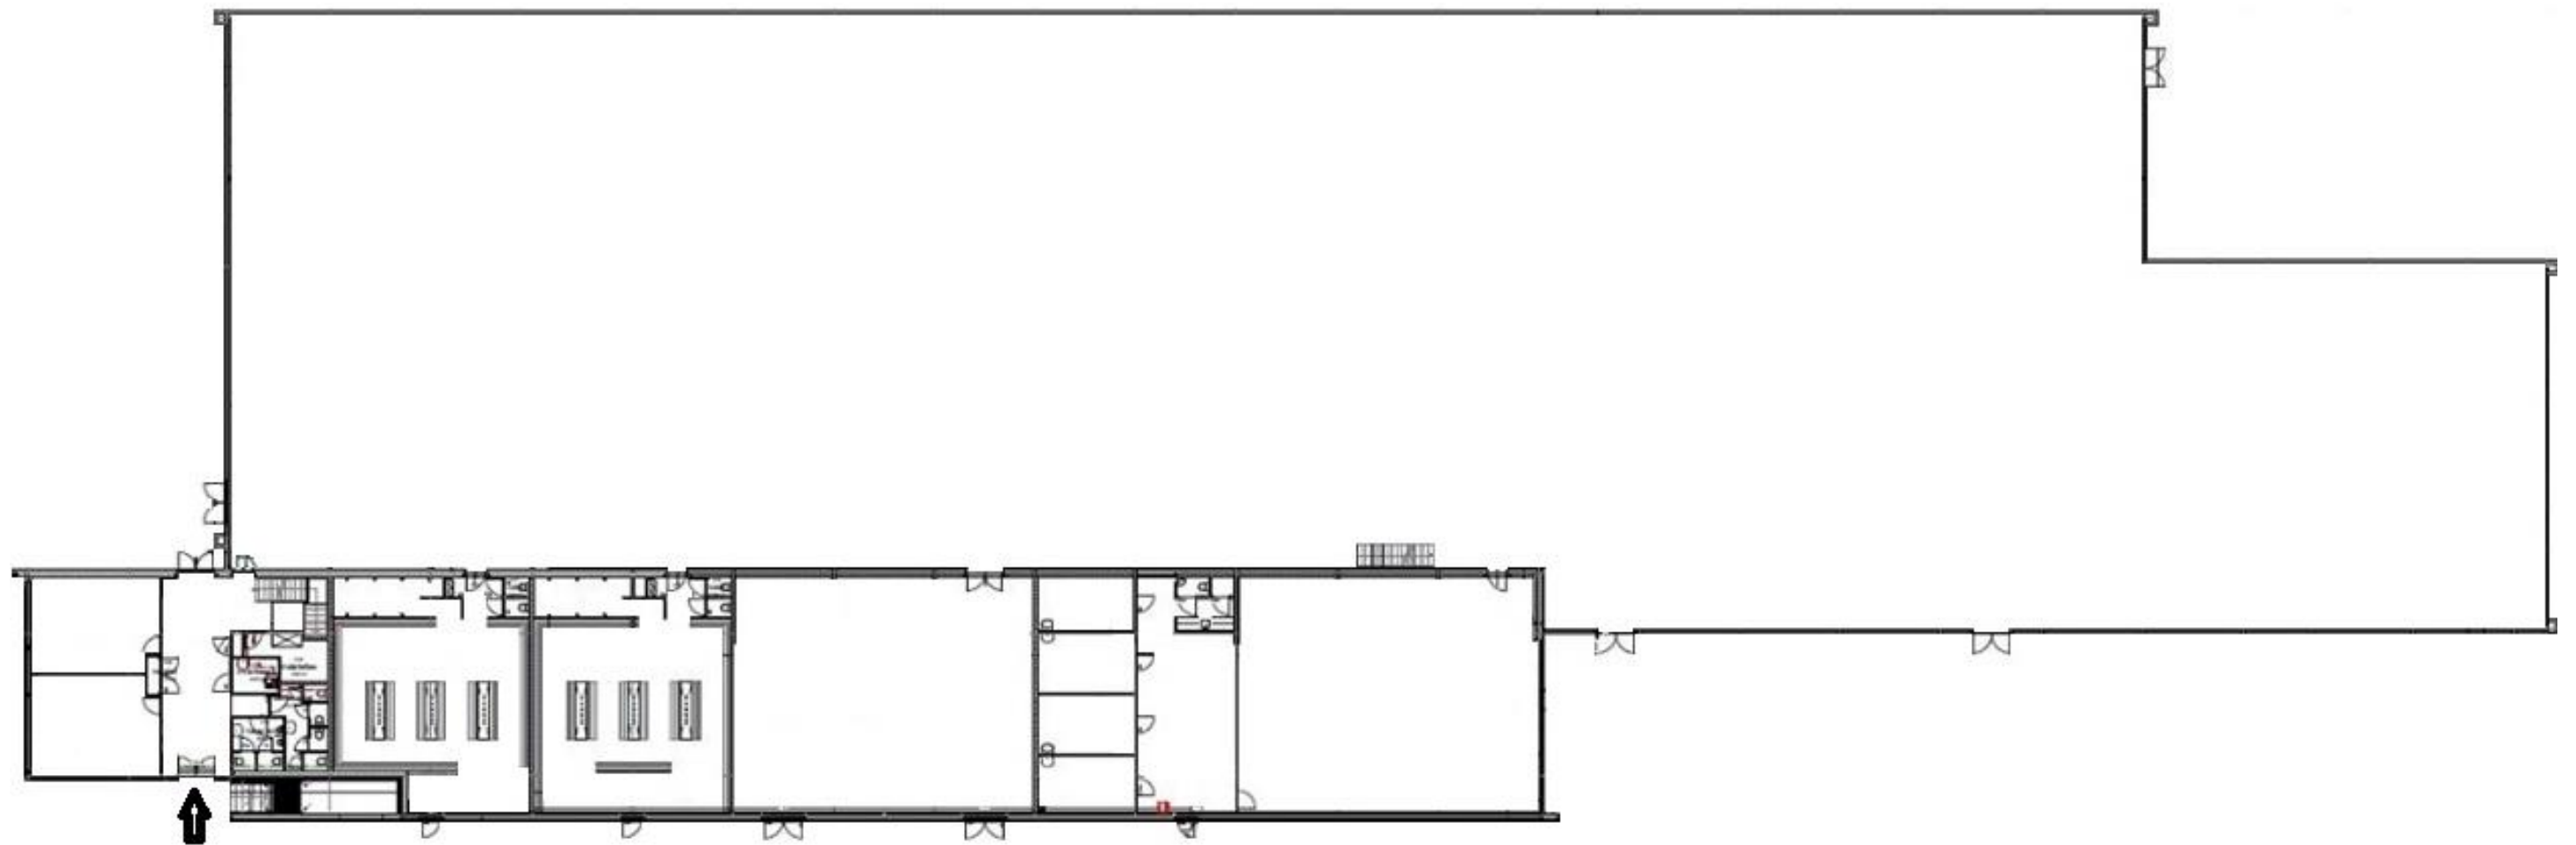


Plattegrond begane grond

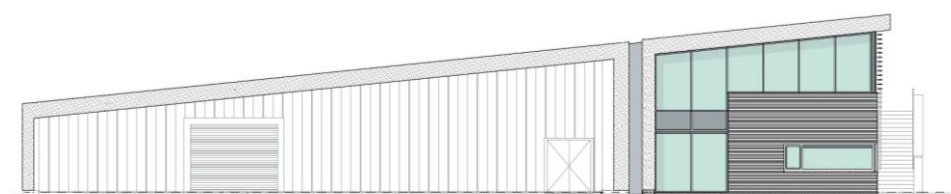

Westgevel

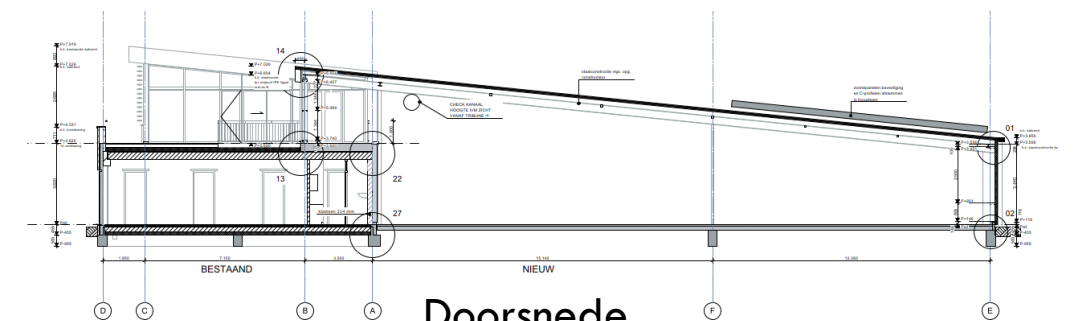

Doorsnede

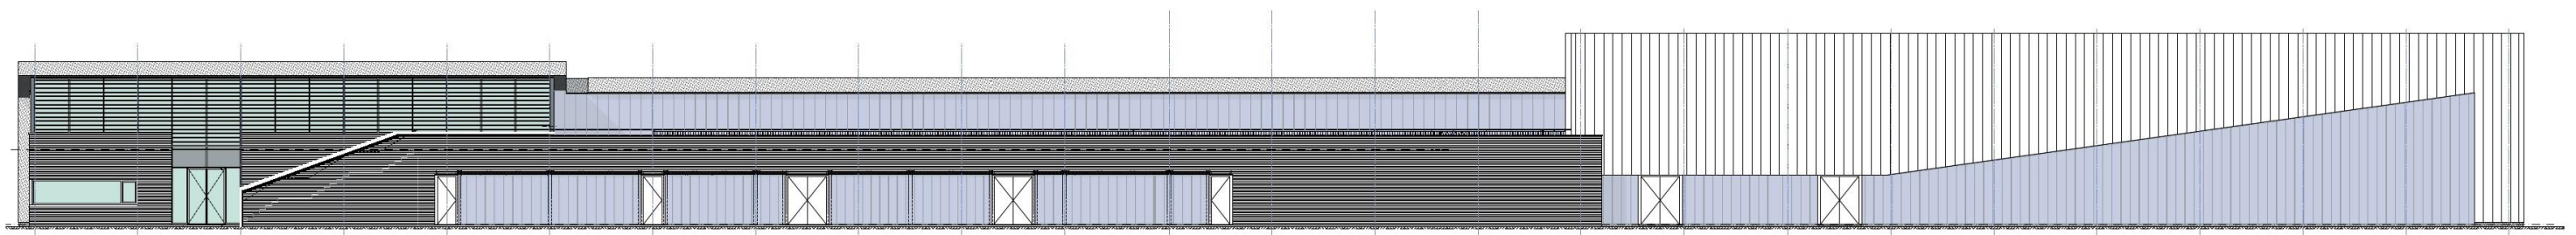

Zuidgevel

Atletiekaccommodatie AV Lycurgus Sportpark Omzoom Zaanstad

KUIPER•STEUR
architecten bna

