


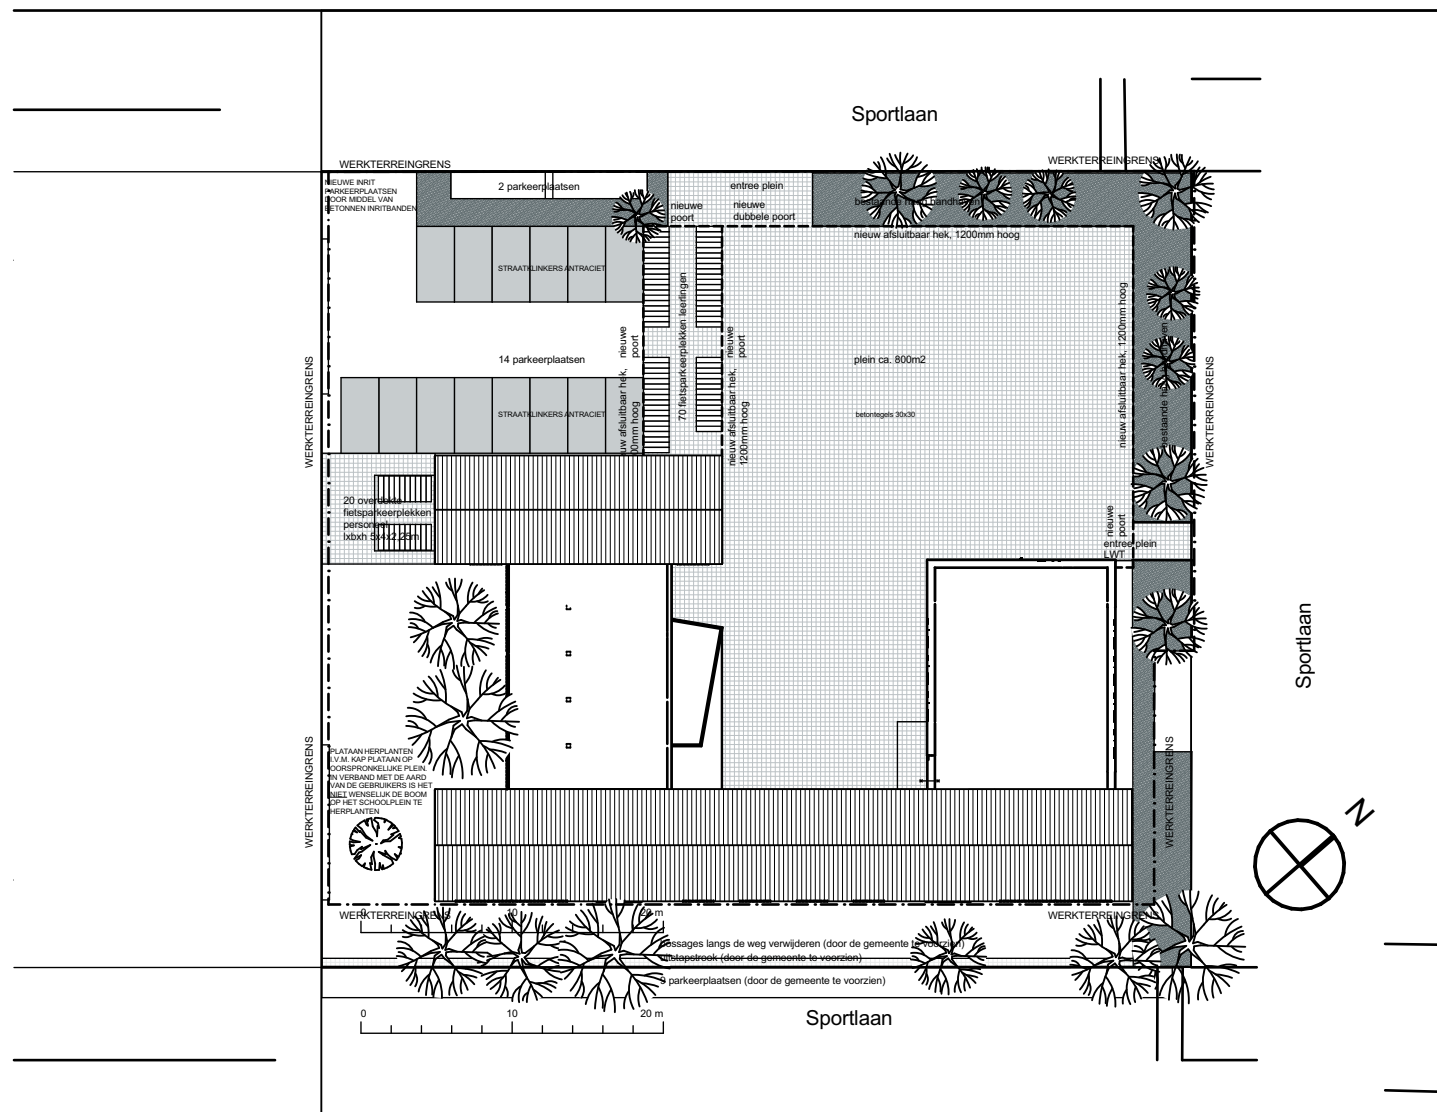

VSO De Spinaker Den Helder





Deze school voor Voortgezet Speciaal Onderwijs heeft een nieuwe locatie gekregen in een voormalig schoolgebouw uit de jaren vijftig. Omdat dit pand als kantoor in gebruik was moest er intern worden verbouwd en opgeknapt. Om voldoende leslokalen te maken is er een nieuw gedeelte aangebouwd.

Samen met de school is gekeken naar de meest ideale indeling van het bestaande gebouw en de beste plek voor de uitbreiding. Om nog zoveel mogelijk schoolplein over te houden is de uitbreiding in twee bouwlagen uitgevoerd. Door de nieuwbouw langs de weg te leggen is een logische aansluiting op het trappenhuis van het bestaande gebouw mogelijk en ontstaat er een door de school gewenst rustig, deels afgeschermd, plein.

Het resultaat is een frisse nieuwe look van het bestaande schoolgebouw, aangevuld met een sobere maar doelmatige uitbreiding. In de stijl van deze jaren '50 buurt, maar toch duidelijk van deze tijd.

situatie

verbouwing en uitbreiding de Spinaker - Den Helder

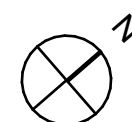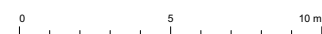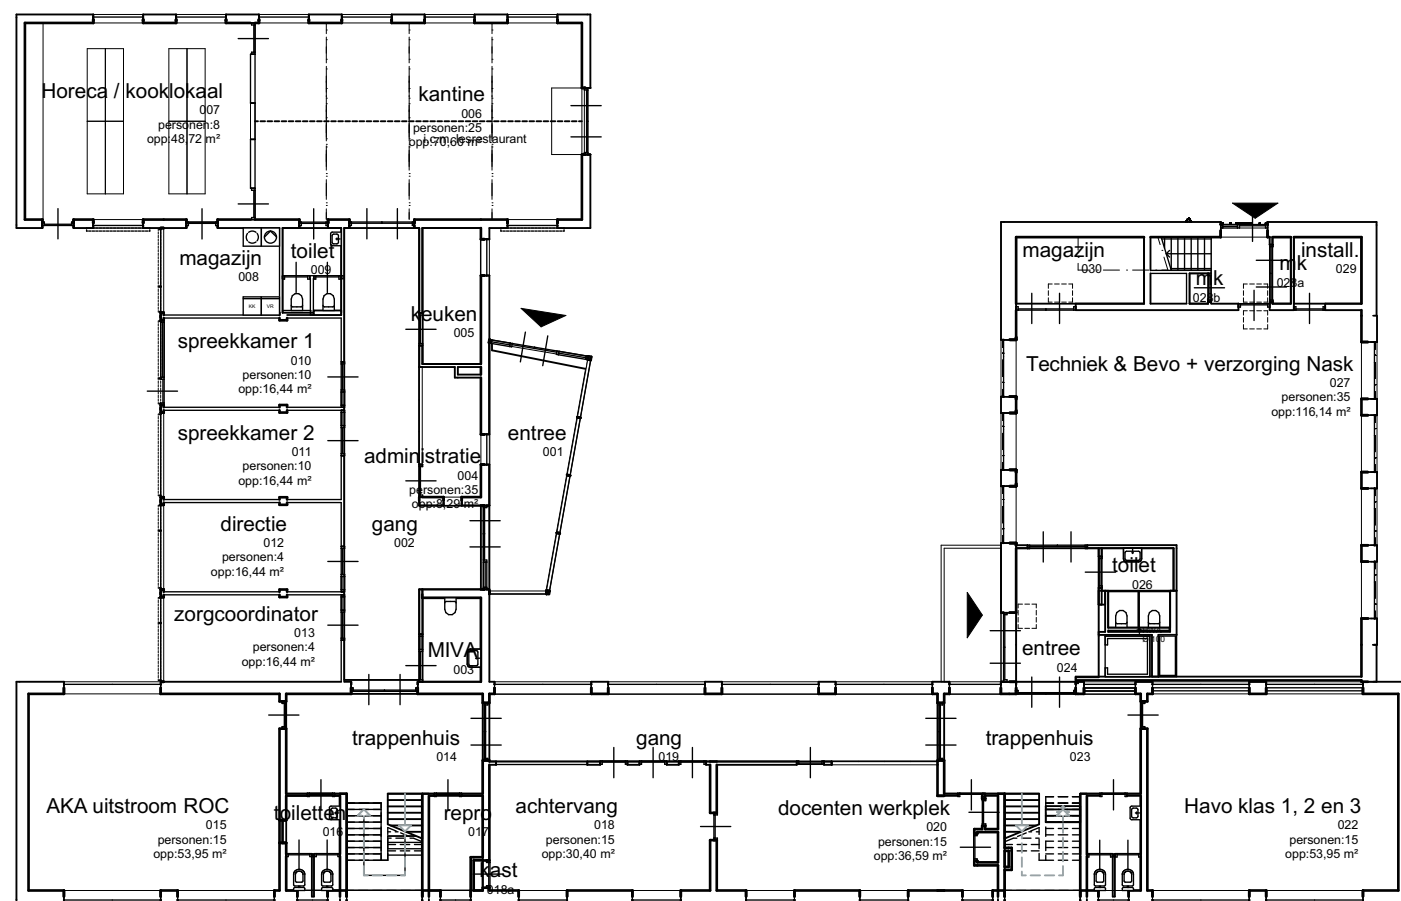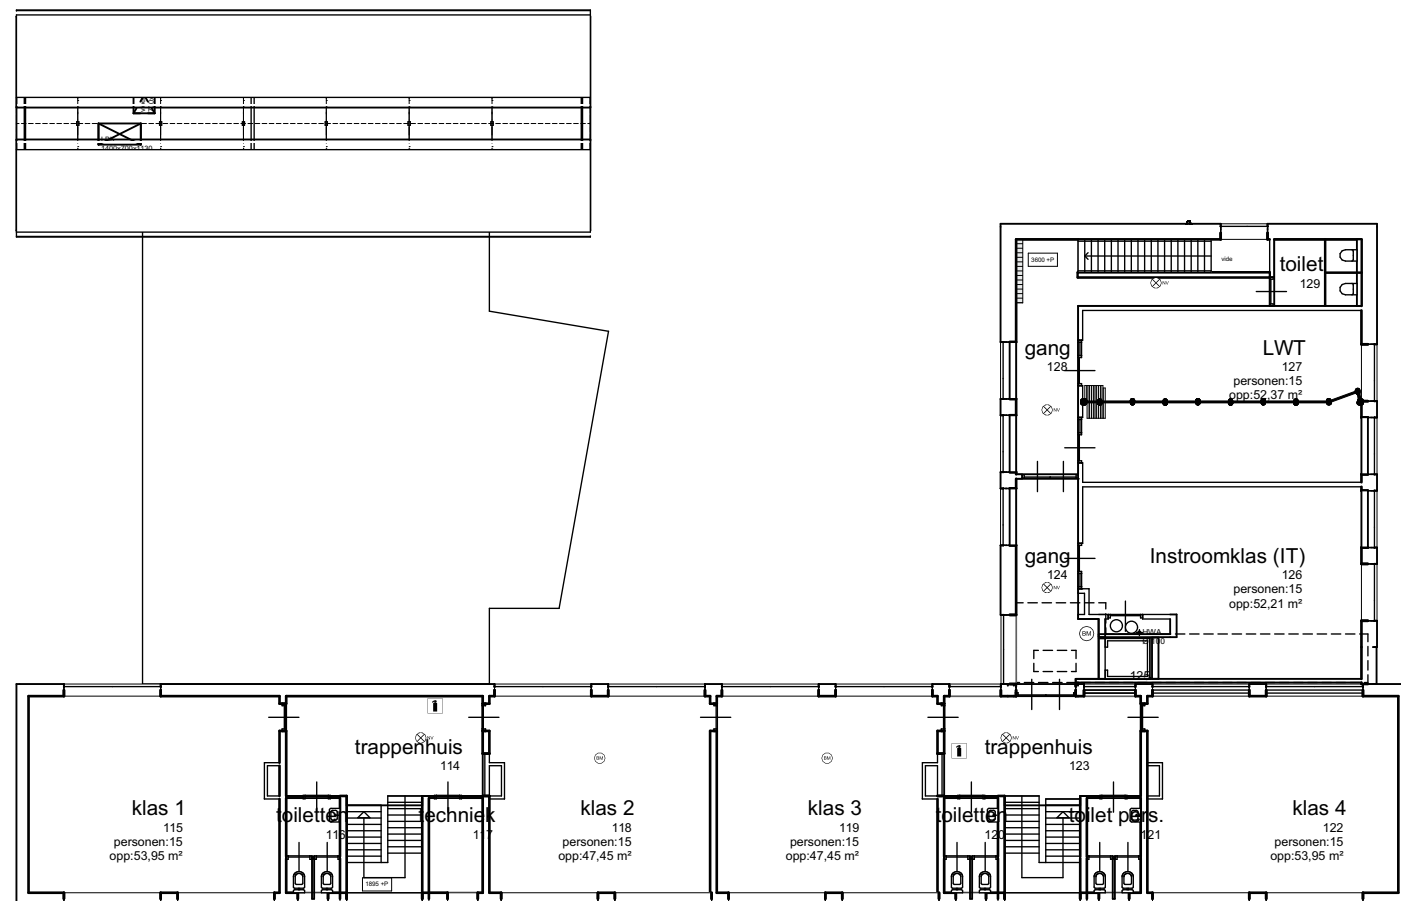



verbouwing en uitbreiding de Spinaker - Den Helder