


Markthal Purmerend

Een nieuwe markthal voor Purmerend


De markthal is een ontwikkeling in het historische centrum van Purmerend en sluit aan bij de markttraditie van de stad. De ontwerplocatie is onderdeel van de Koemarkt, en stond in het verleden bekend als het nuka terrein (nuchtere kalvermarkt). Na het verdwijnen van de marktfunctie werd het terrein ingericht als parkeerterrein. De locatie bevindt zich aan de kopse kant van een stedelijk bouwblok. Dit bouwblok had geen beëindiging waardoor men volop zicht had op de rommelige achterkanten van de bestaande bebouwing. Door de markthal voor dit “gat” te plaatsen heeft het bouwblok een logische beëindiging gekregen, en ook een voorgevel aan het plein. De parkeerfunctie van het plein is opgeheven waardoor het plein nu een zijvleugel van de bestaande Koemarkt vormt. Het bestaande monumentale marktmeestershuisje dat op de ontwerplocatie stond is verplaatst vanaf de Plantsoenstraat naar een prominente plek tussen de Koemarkt en het voorplein van de markthal.


Het complex heeft een dubbele functie: een grote markthal op de begane grond en zeven ruime appartementen op de tweede en derde verdieping. De ruimte van de markthal is te beschouwen als een overdekt plein, rondom afgeschermd door hoge glazen puien die naar behoefte geopend en gesloten kunnen worden. Deze puien vormen in geopende stand (opgetrokken en naar buiten geknikt) een luifel. De markthal is dan duidelijk geopend en onbelemmerd toegankelijk vanaf de omliggende openbare ruimte. De luifel zorgt voor een mooie, geleidelijke overgang tussen het voorplein en de binnenwereld van de markthal. De moderne markthal is multifunctioneel en geschikt voor een grote diversiteit aan activiteiten. De appartementen in de bovenbouw zijn ruim en luxe en hebben ruim zicht op het centrum van de historische binnenstad.

Bij het ontwerpen van dit complex is vooral leidend geweest dat het gebouw een verrijking van de historische binnenstad moet zijn. Daarom is gekozen voor een traditionele opbouw met “klassiek” vormgegeven gevels. Diverse historische prenten van onder andere de Purmerpoort hebben gediend als inspiratie voor de toegangspoort naar het achterterrein vanuit de Plantsoenstraat en de hoofdentree van de appartementen vanaf de Koemarkt.

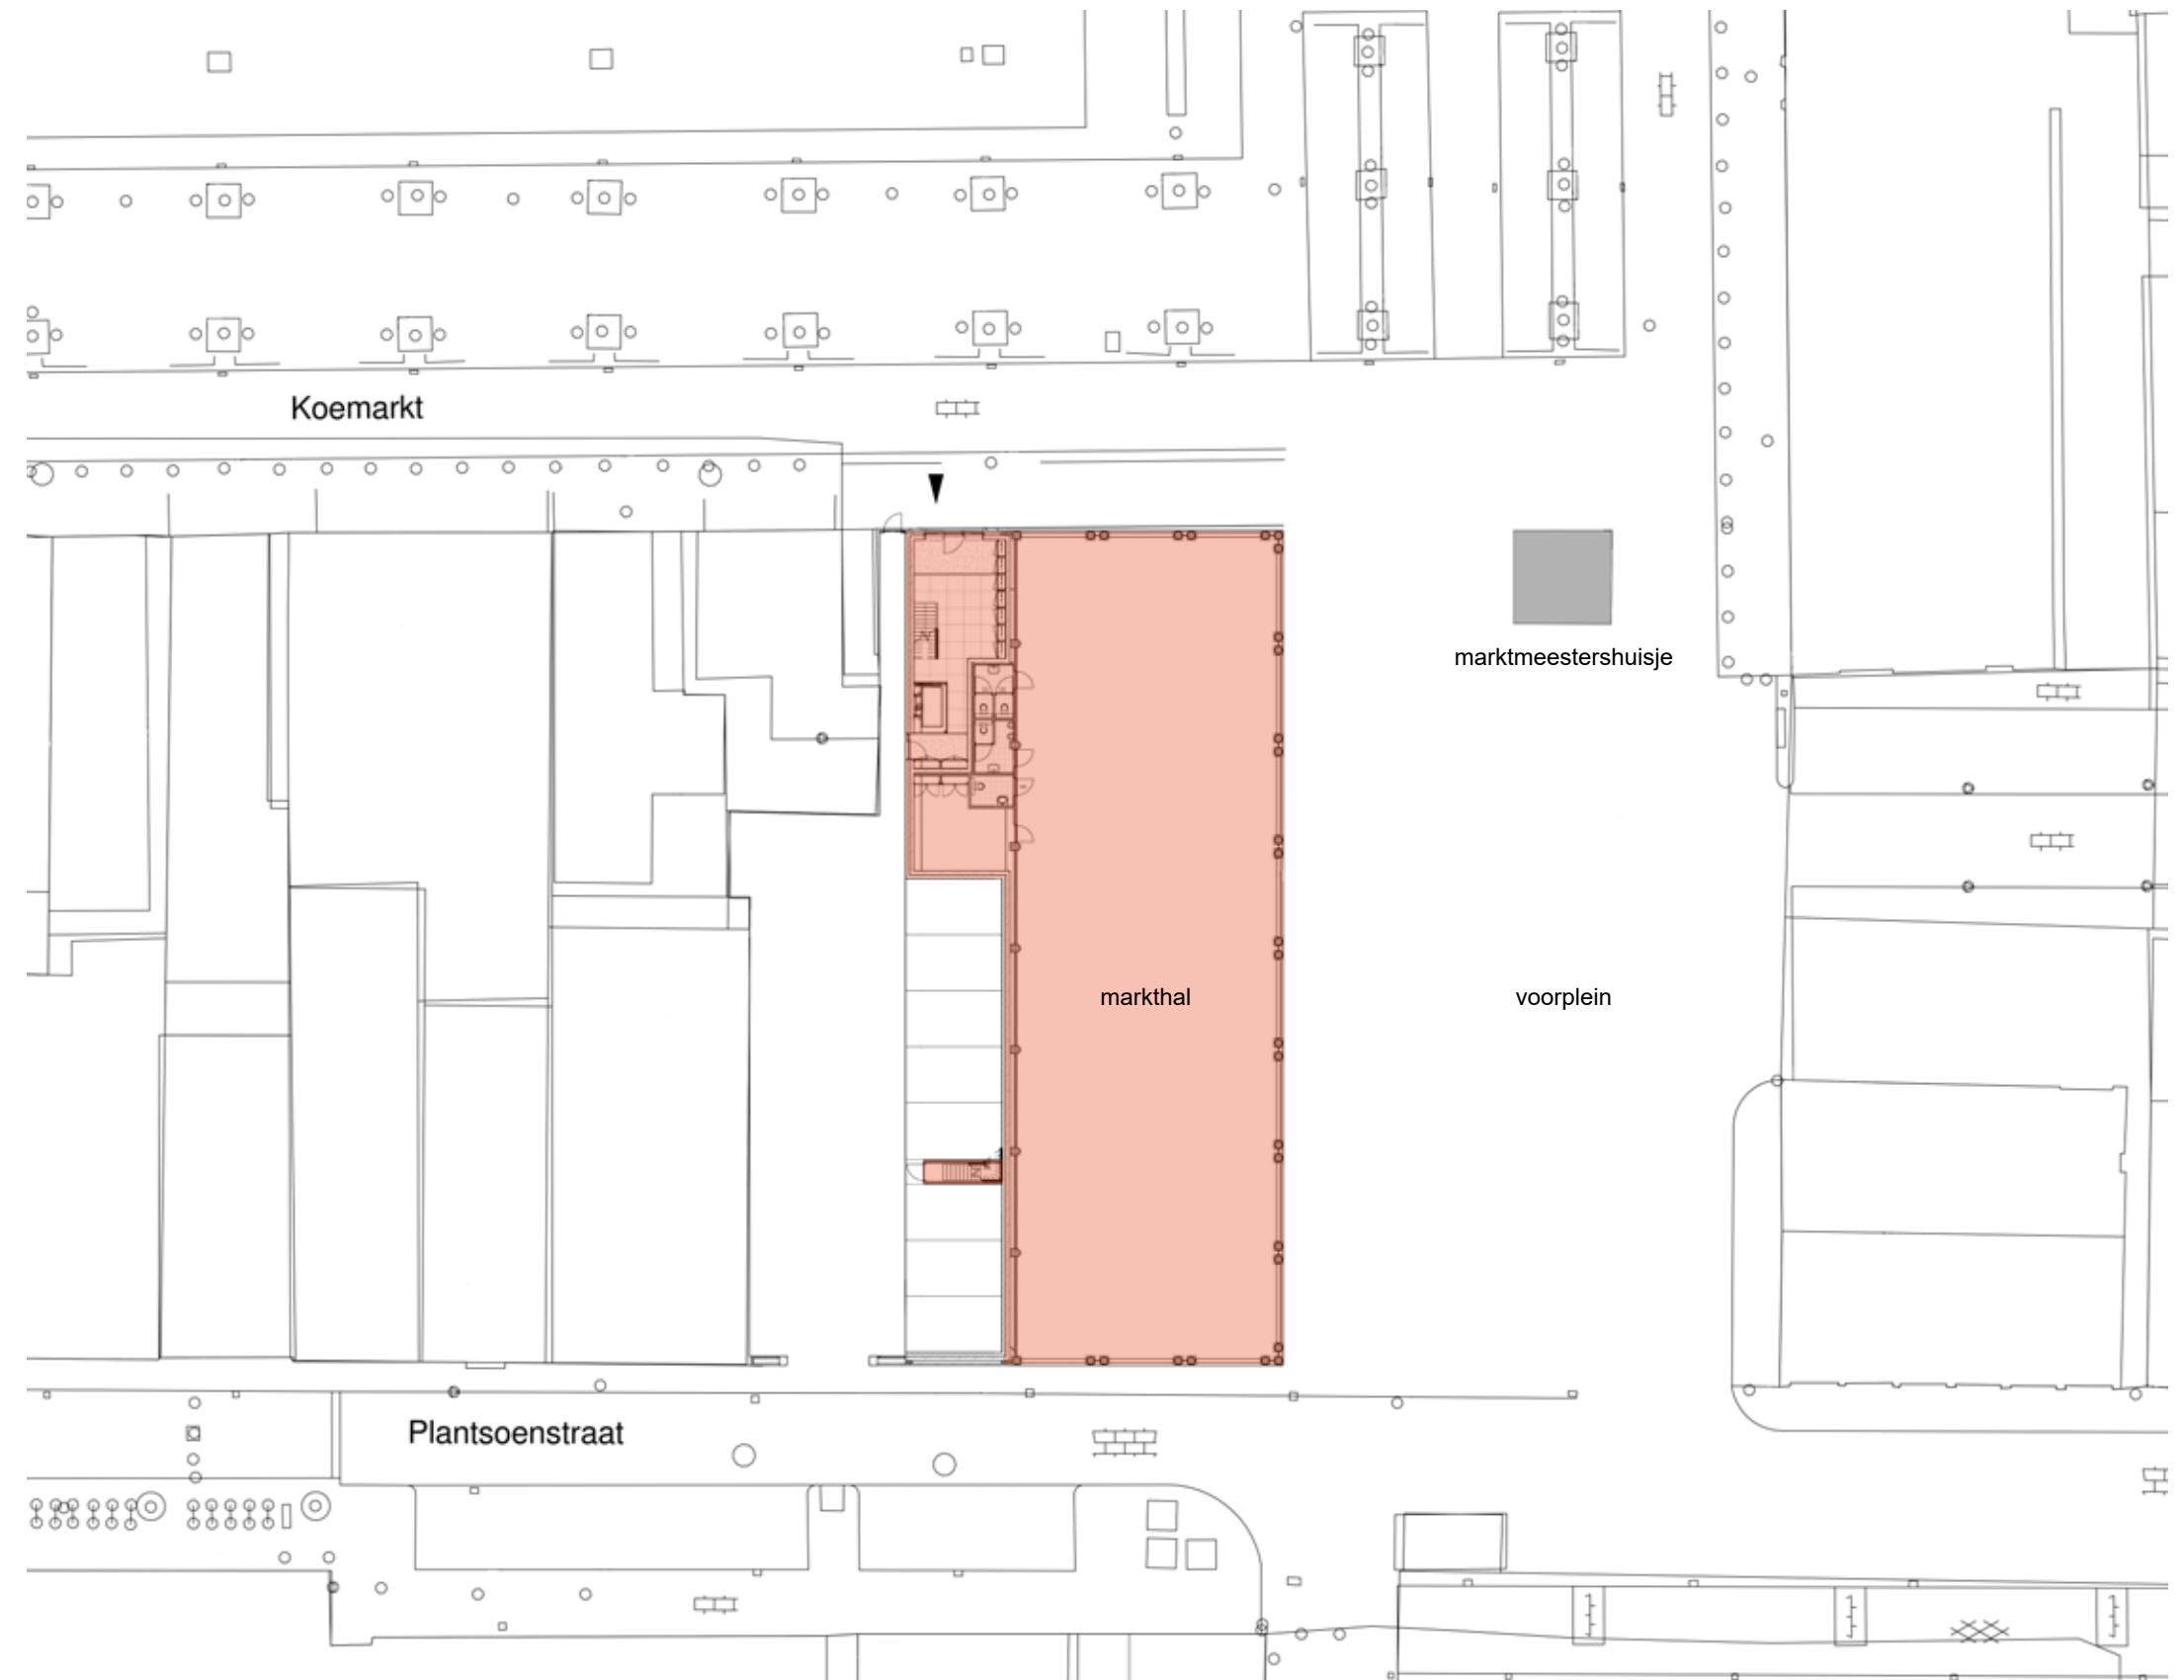


begane grond

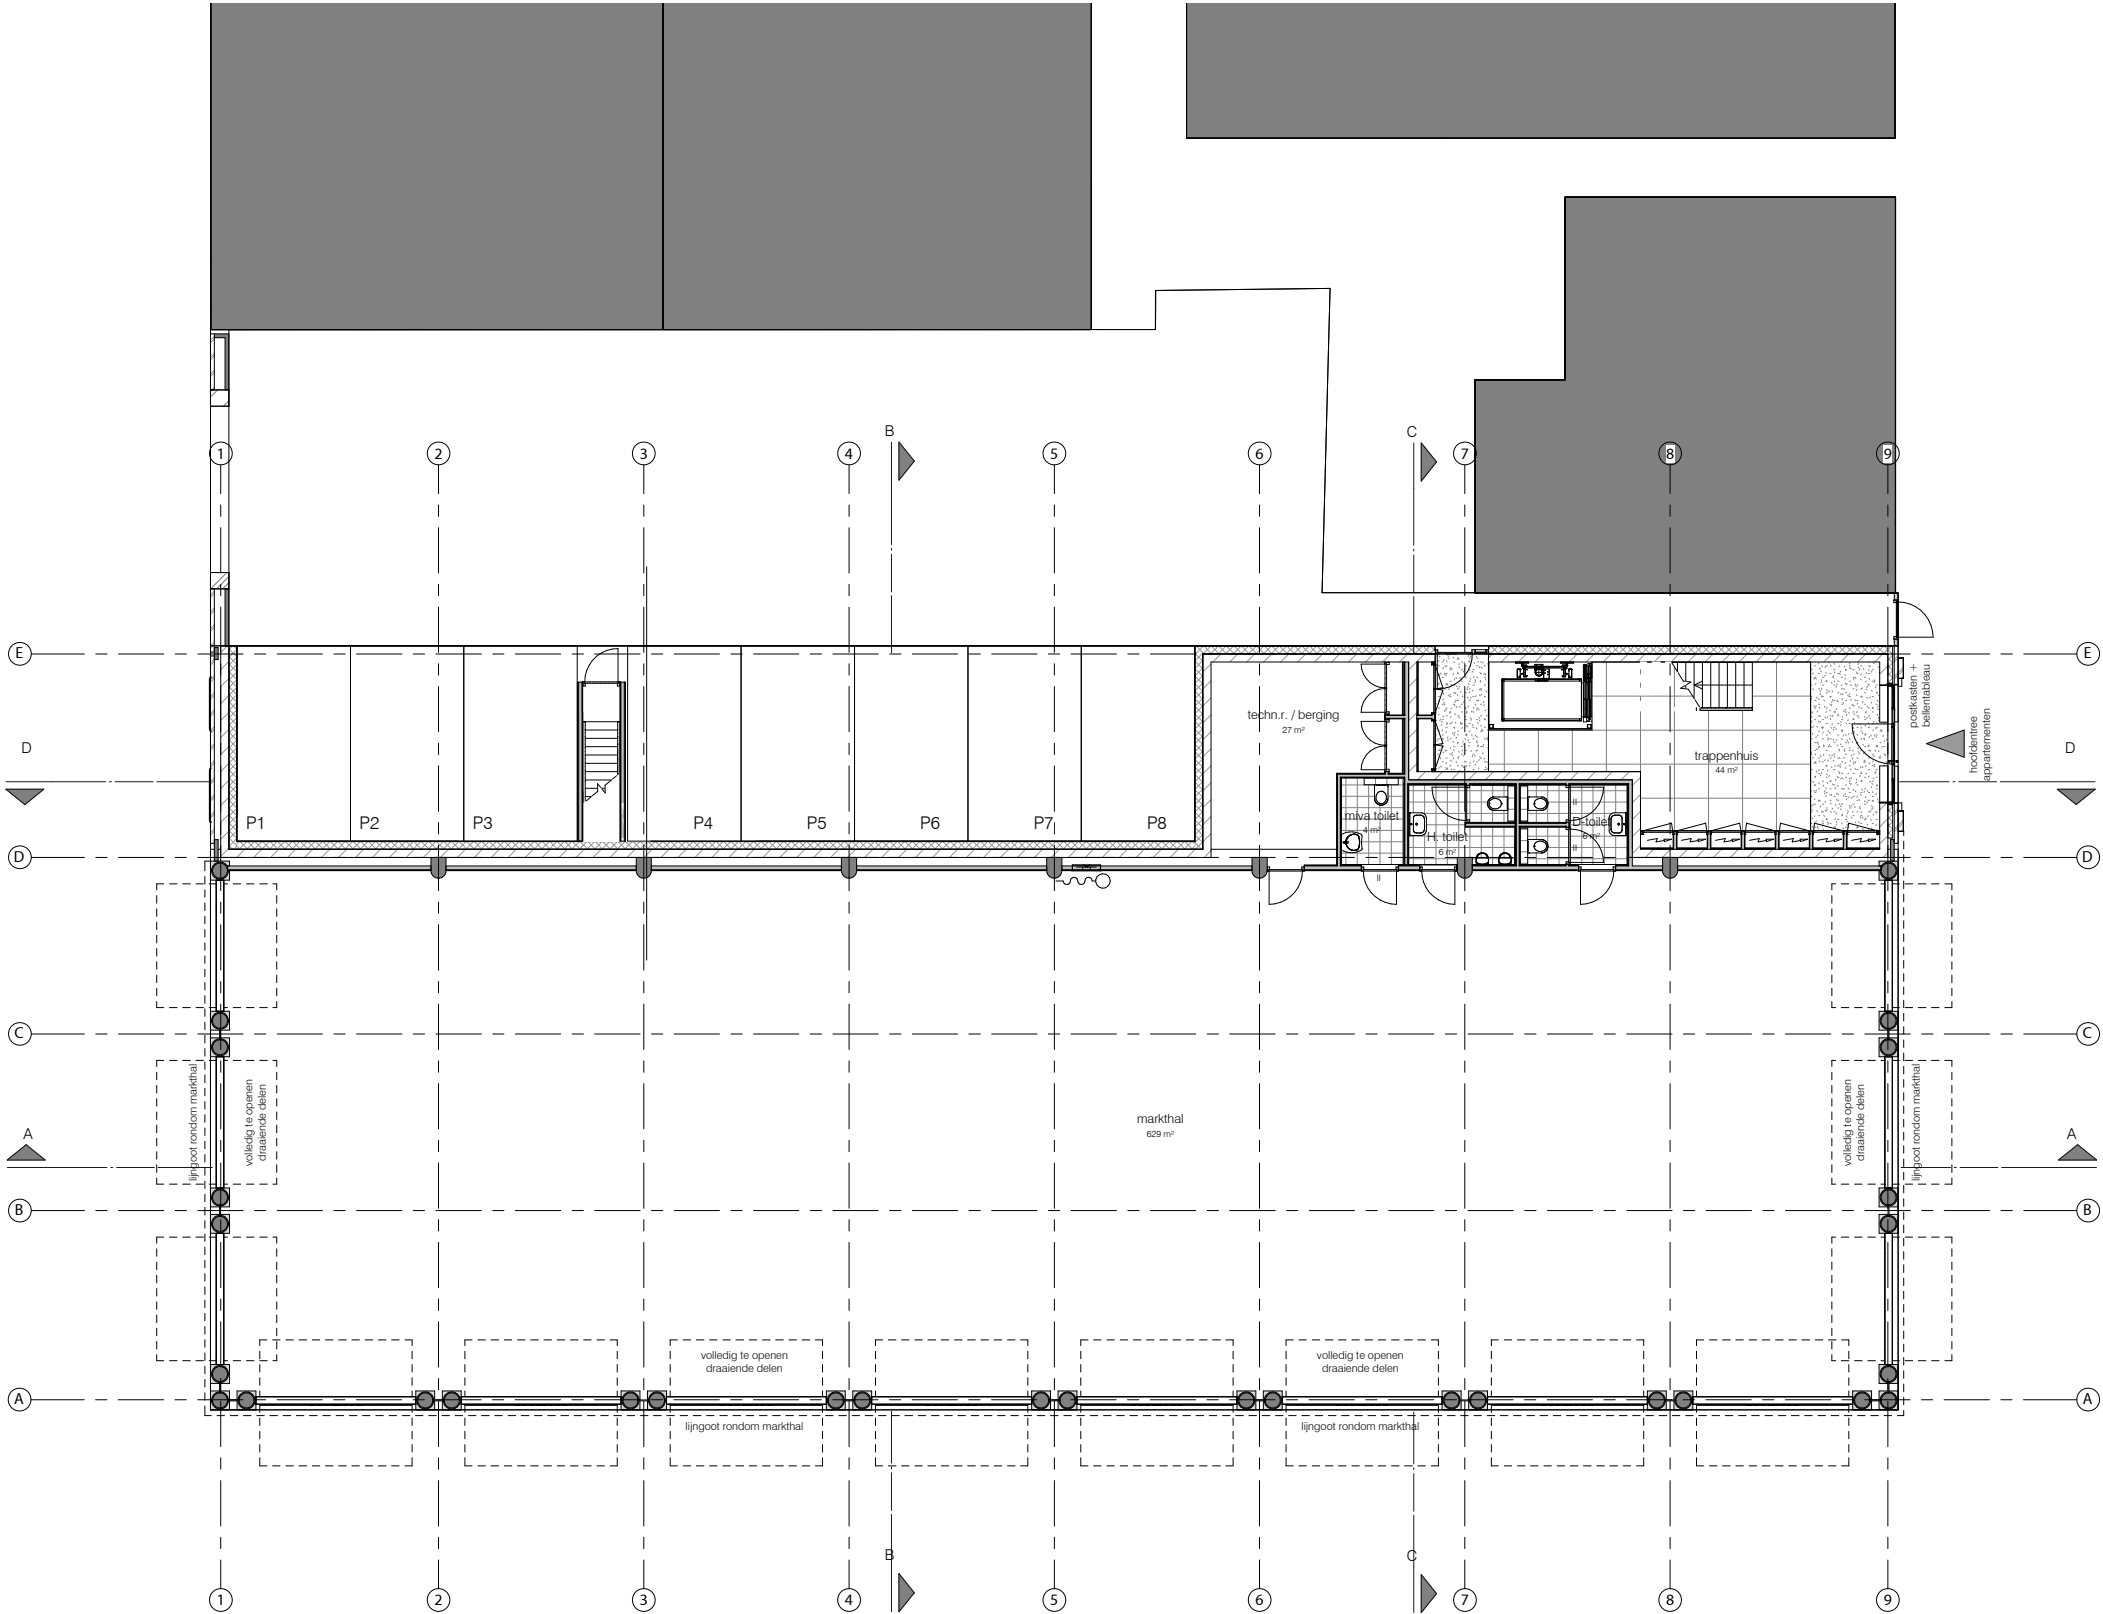


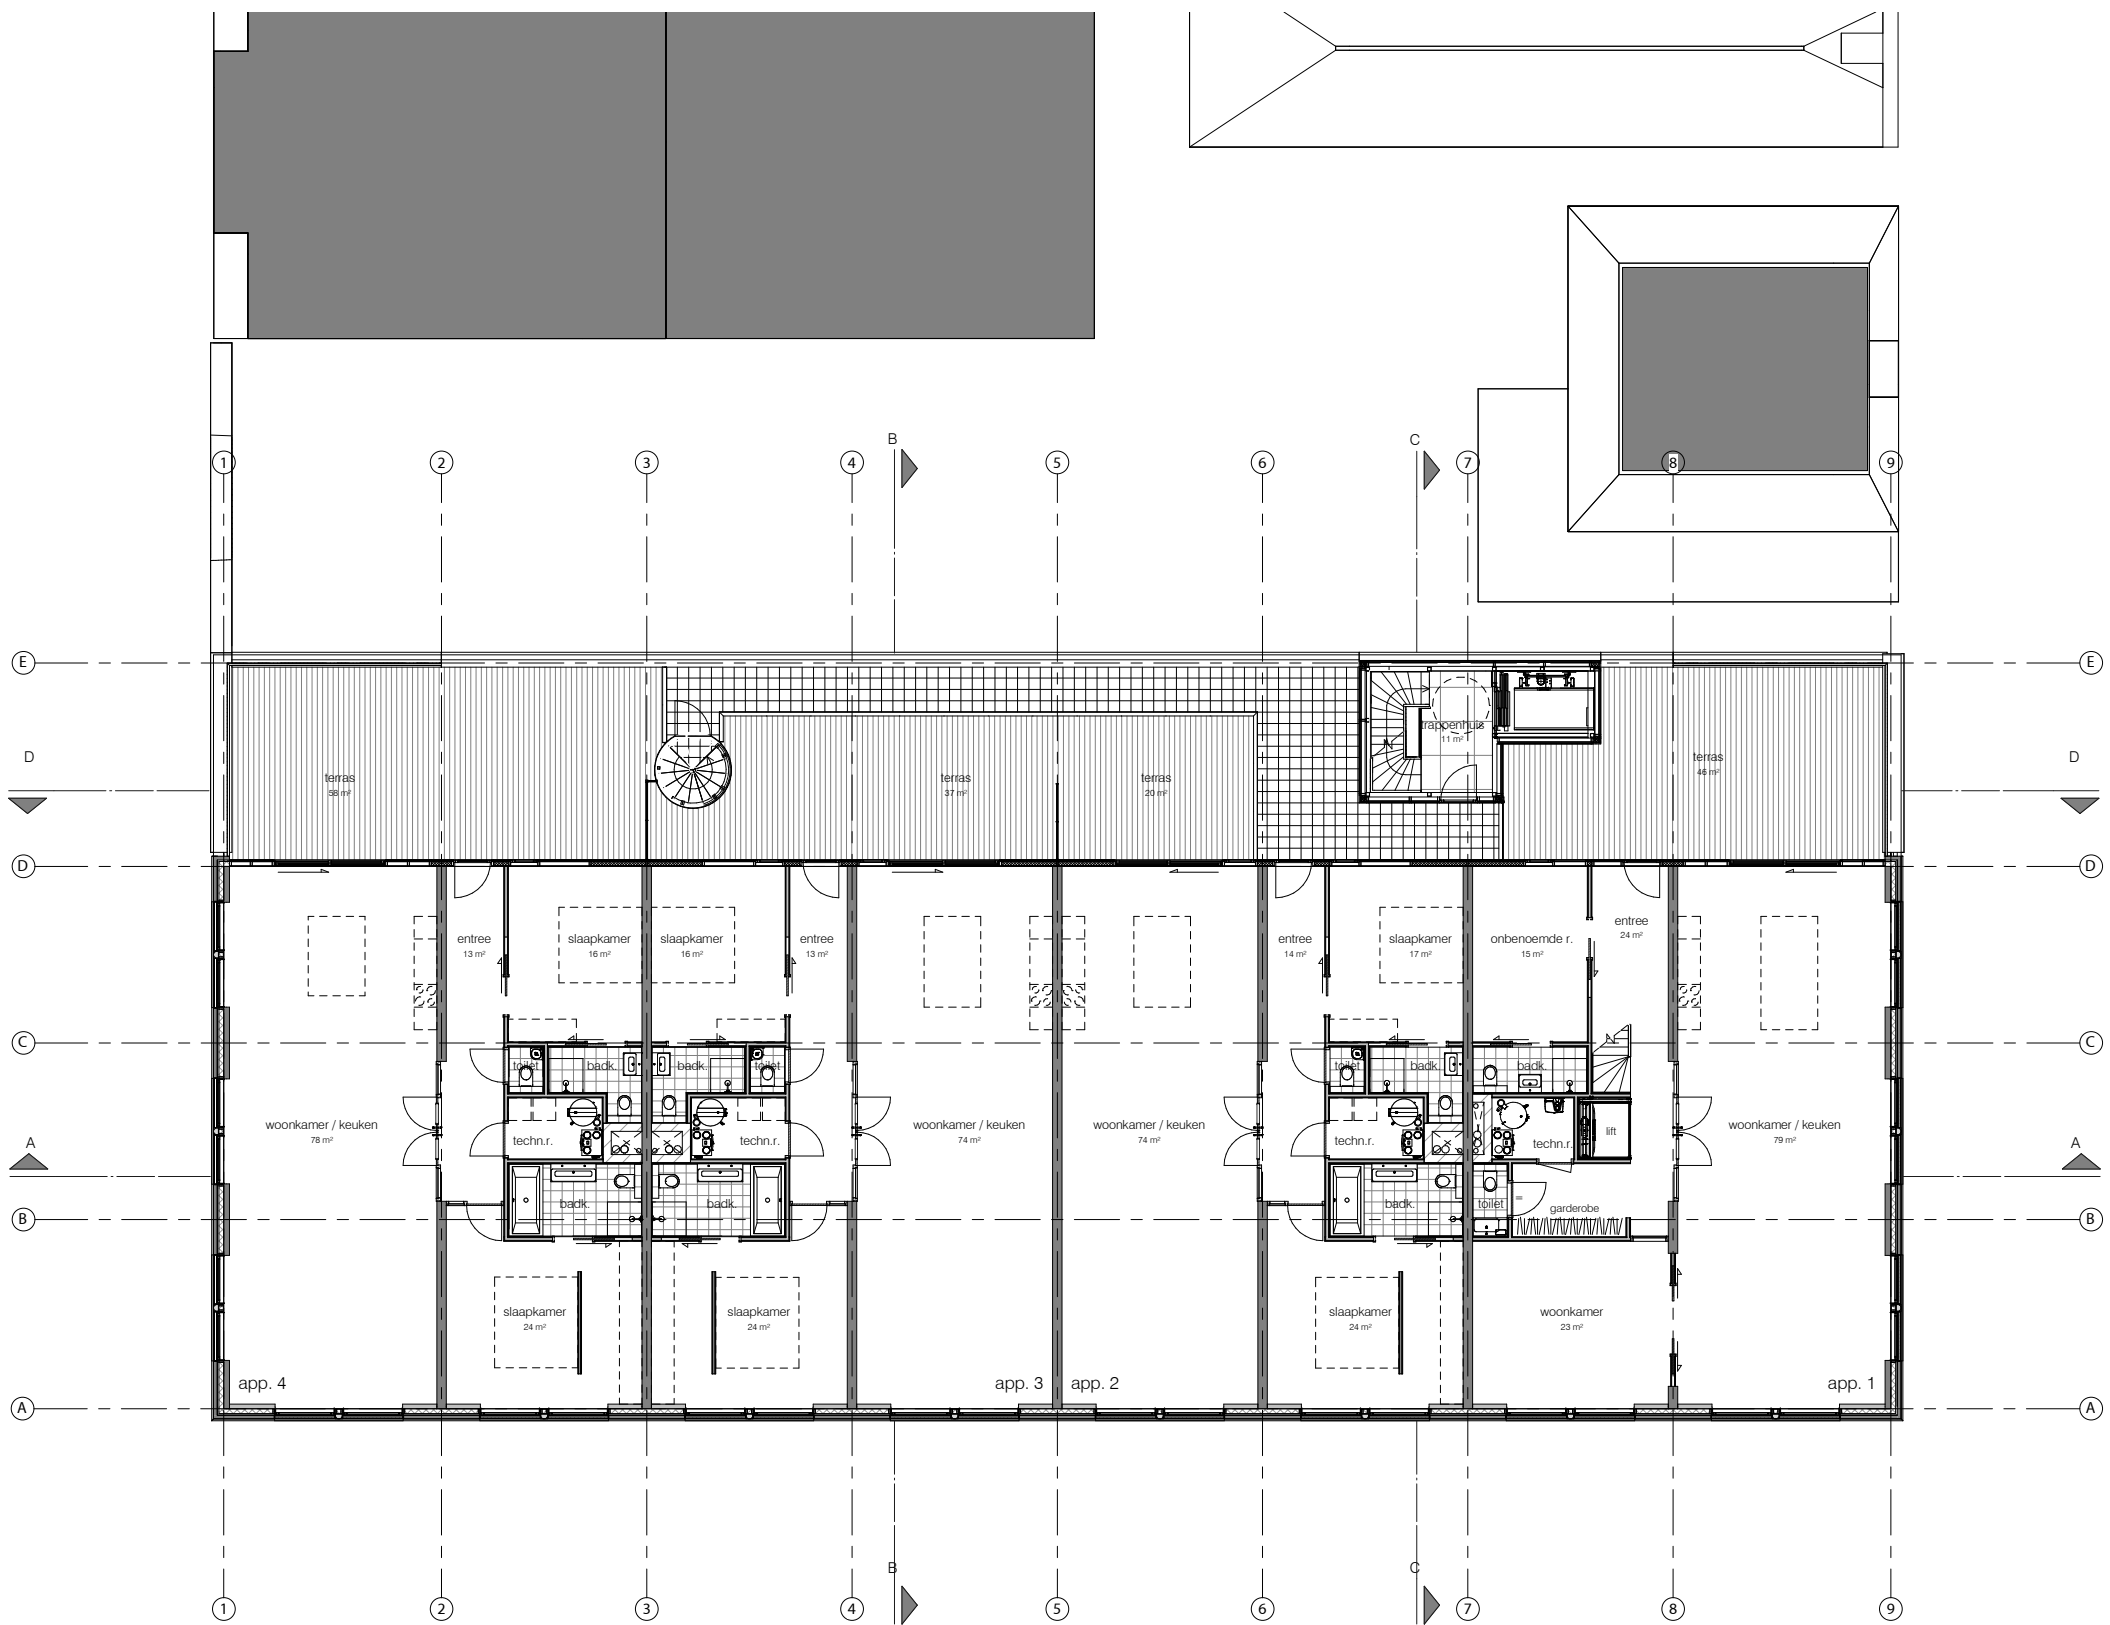


doorsneden

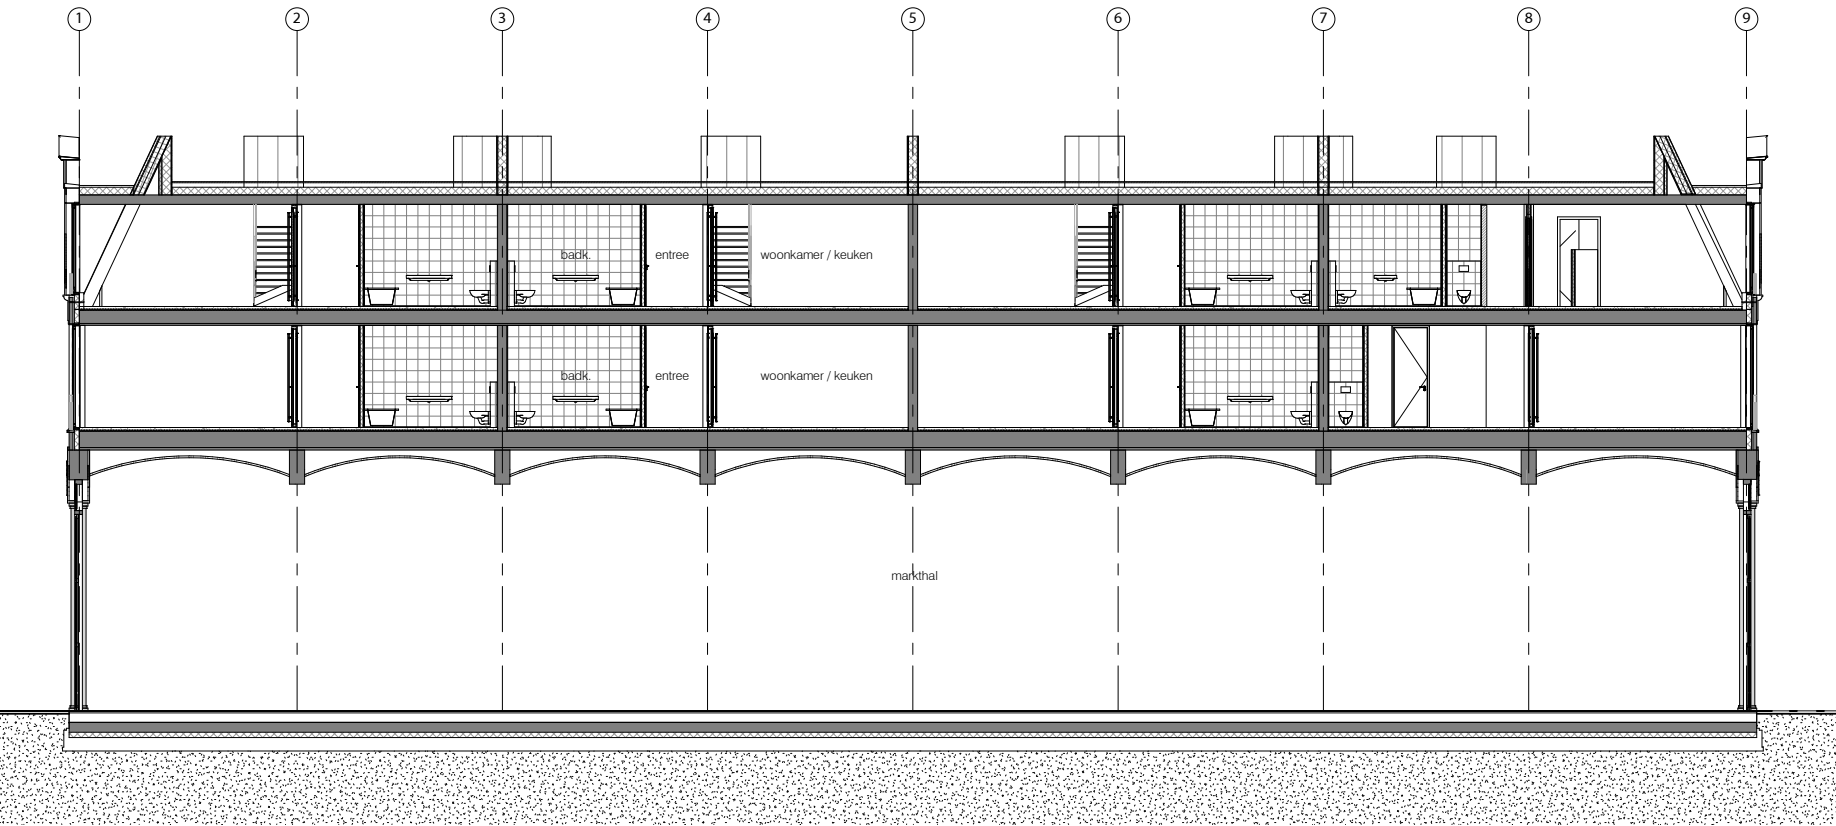


doorsnede A-A

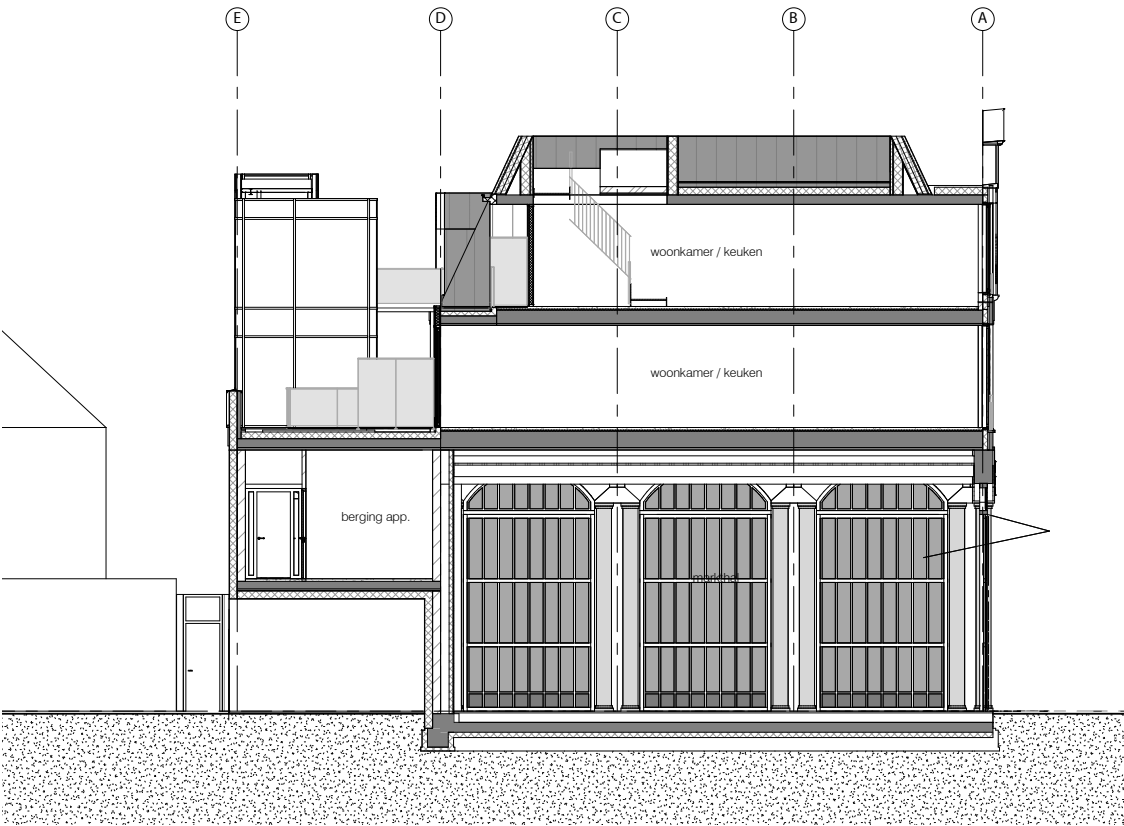

doorsnede B-B

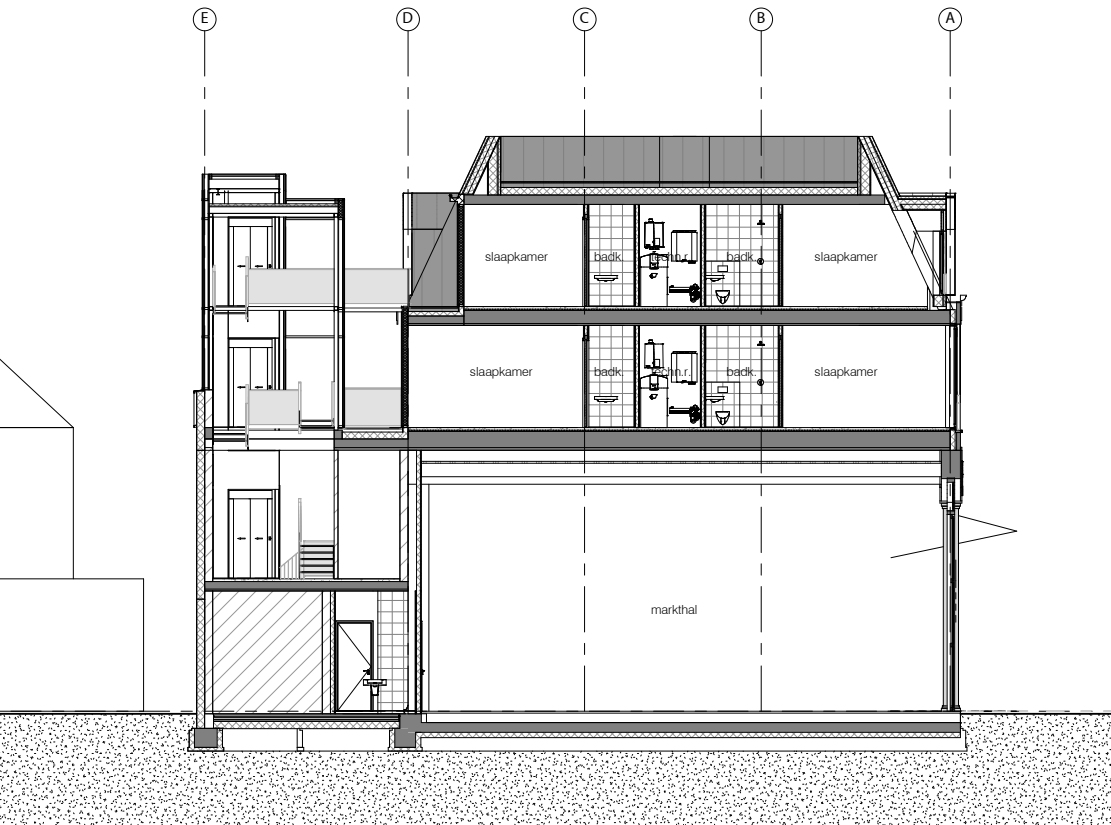

doorsnede C-C

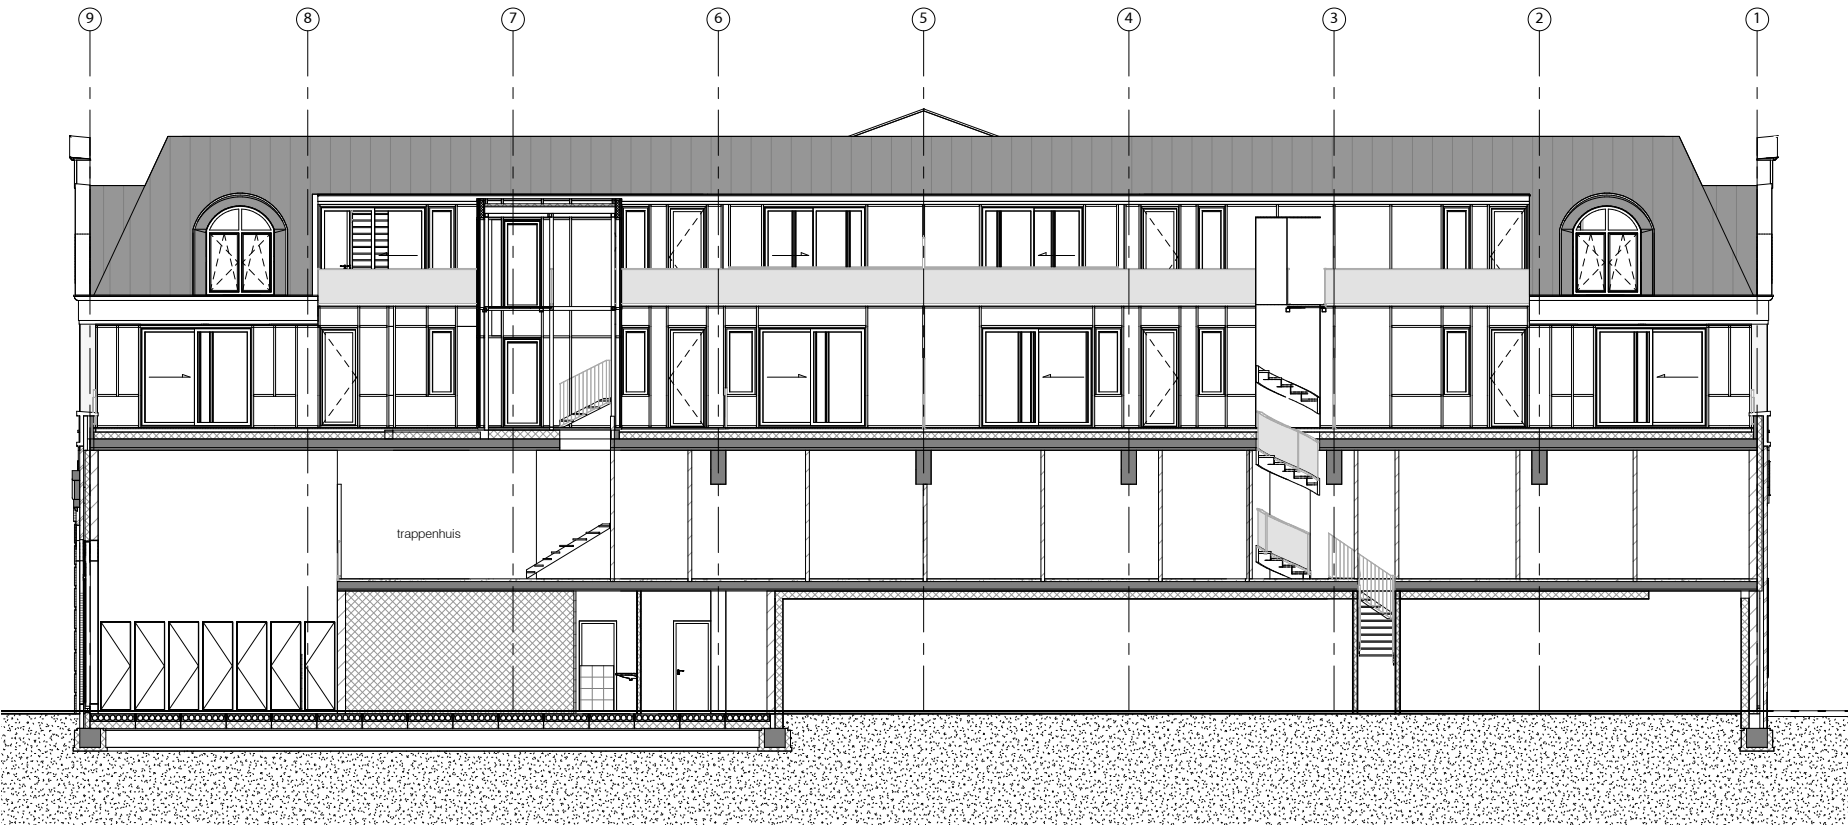

doorsnede D-D