

OFFICE

WINHOV

Woongebouw SUD, Amsterdam



Woongebouw SUD
Kop Zuidas, Amsterdam
2016–2020

Programma: 45 woningen en commerciële ruimte
Adres: Zuidelijke wandelweg / Gaasterlandstraat
Oppervlakte: 8897 m²
Opdrachtgever: COD
Architectuur: Office Winhov
Team: Jan Peter Wingender, Jasper ten Bosch, Camille Moreau, Charles Hueber, Troy Fawcett, Robert van Driel
Fotografie: Stefan Müller

De Kop Zuidas laat zich lezen als een scharnierpunt in Amsterdam. De noordzijde van de locatie is de Zuidelijke Wandelweg; de historische grens tussen het Plan Zuid van Berlage en het zuidelijk gelegen groene Amstelland. Woongebouw SUD Amsterdam vormt de kop van een bouwblok en ligt frontaal aan het plein dat het centrum vormt van dit deel van de Zuidas. Het gebouw bestaat uit een parkeergarage en een plint met bedrijfs- en winkelruimten met daarboven 43 comfortabele en hoogwaardig afgewerkte appartementen. De appartementen hebben een hogere verdiepingshoogte, variërend van 60 tot 150 m² en beschikken over meerdere buitenruimtes. Twee penthouses van 200 m² bekronen het gebouw.


Woongebouw SUD resoneert met de traditie van moderne monumentale woongebouwen in Amsterdam. De dertien erkers van SUD vouwen zich rond het gebouw en zijn bekleed met een zacht glanzende Wittmunder klinker. Het metselwerk heeft een rijke kleurnuanciering en is uitgevoerd in een halfsteens blokverband met afgeronde hoeken en een decoratief patroon in de erkers. De natuurstenen plint en dakrand versterken het sculpturale karakter van het woongebouw en verankeren het stevig aan het nieuwe en levendige plein.



Referentie: Plan Zuid, Zonnehof Amsterdam




Referentie: interieur De Wolkenkrabber Amsterdam

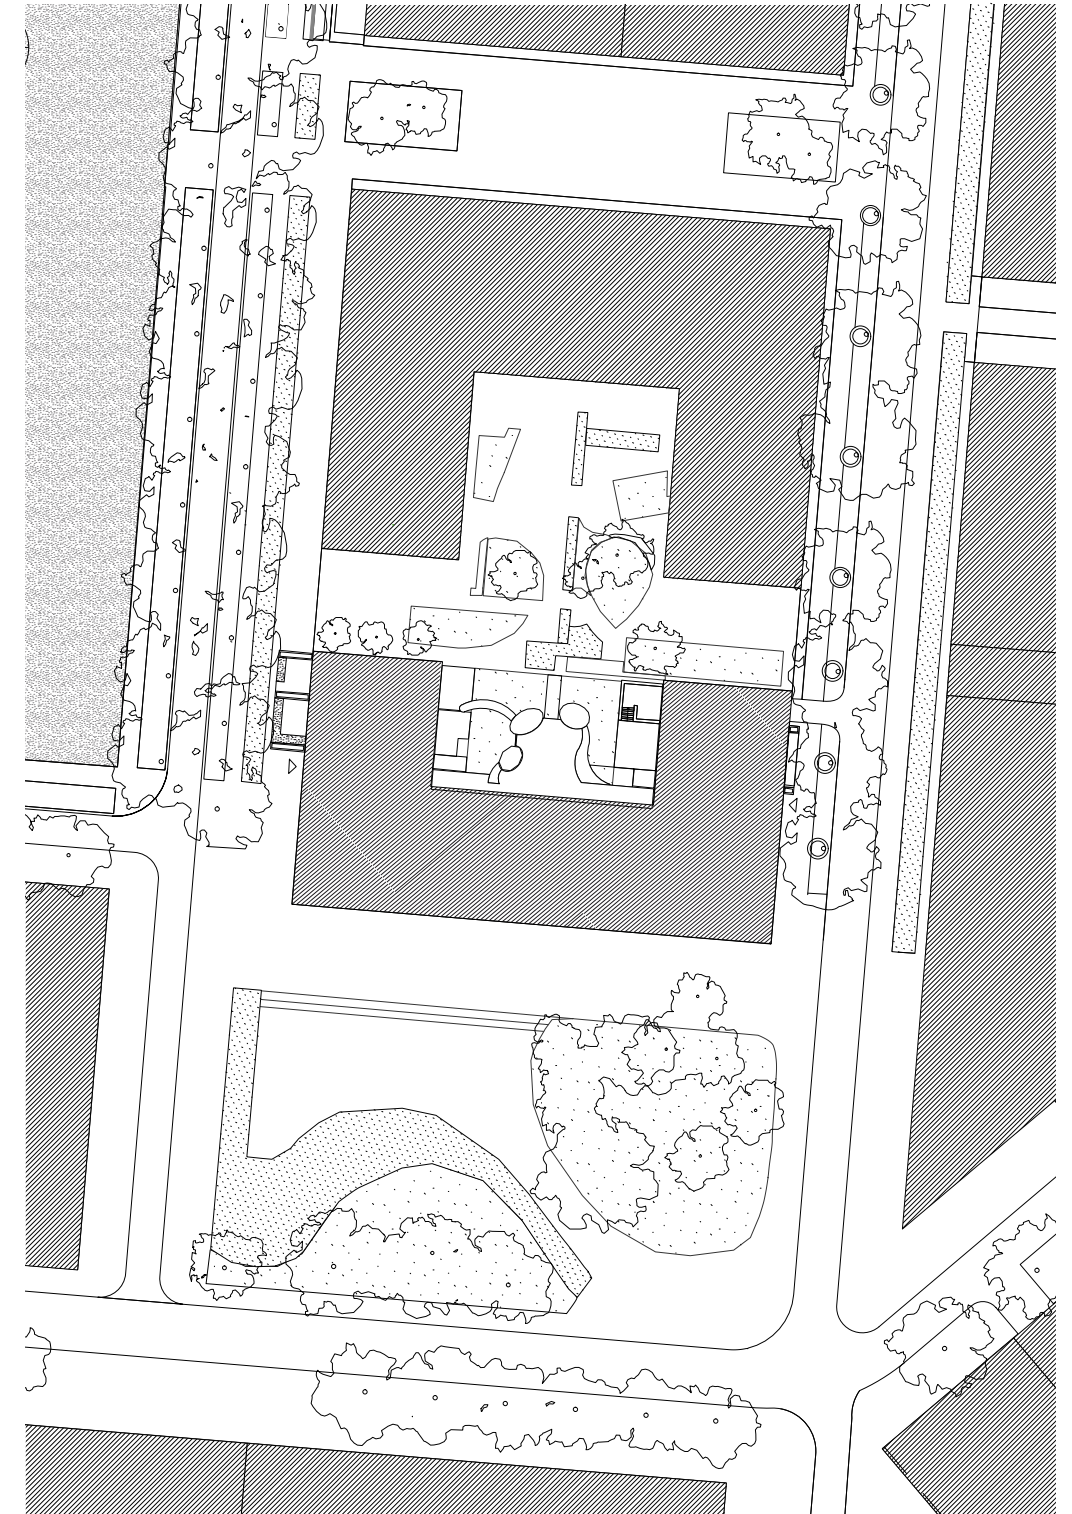


Situatietekening




De plint

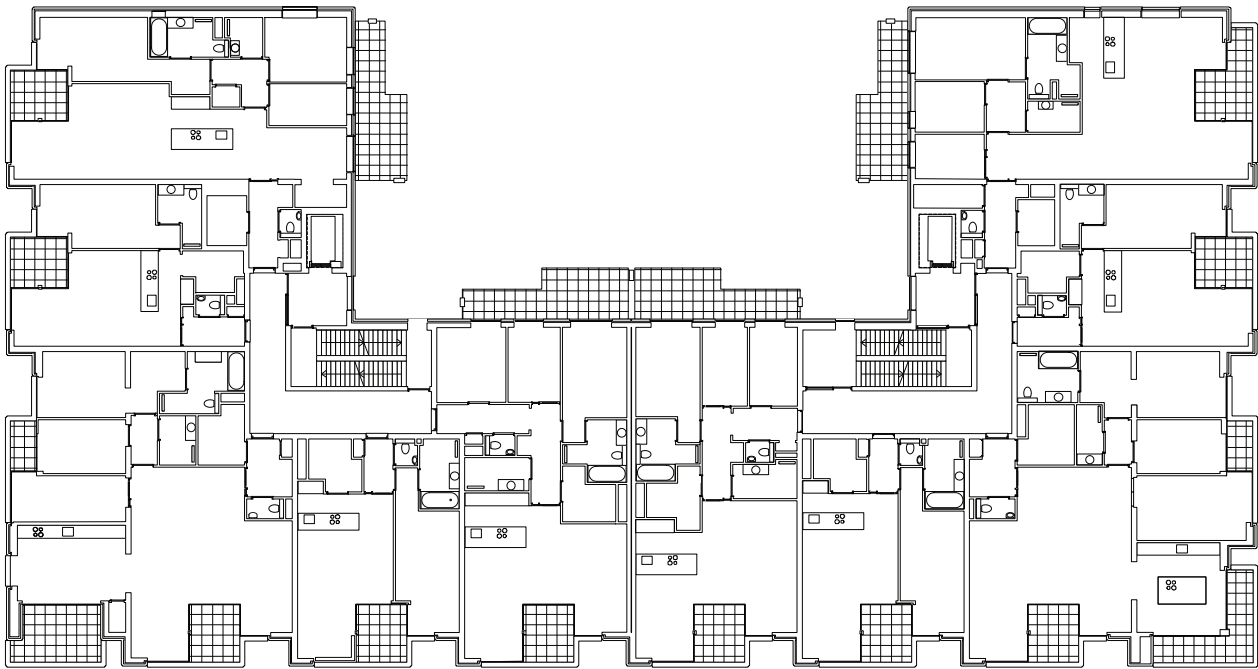

Plattegrond tweede verdieping

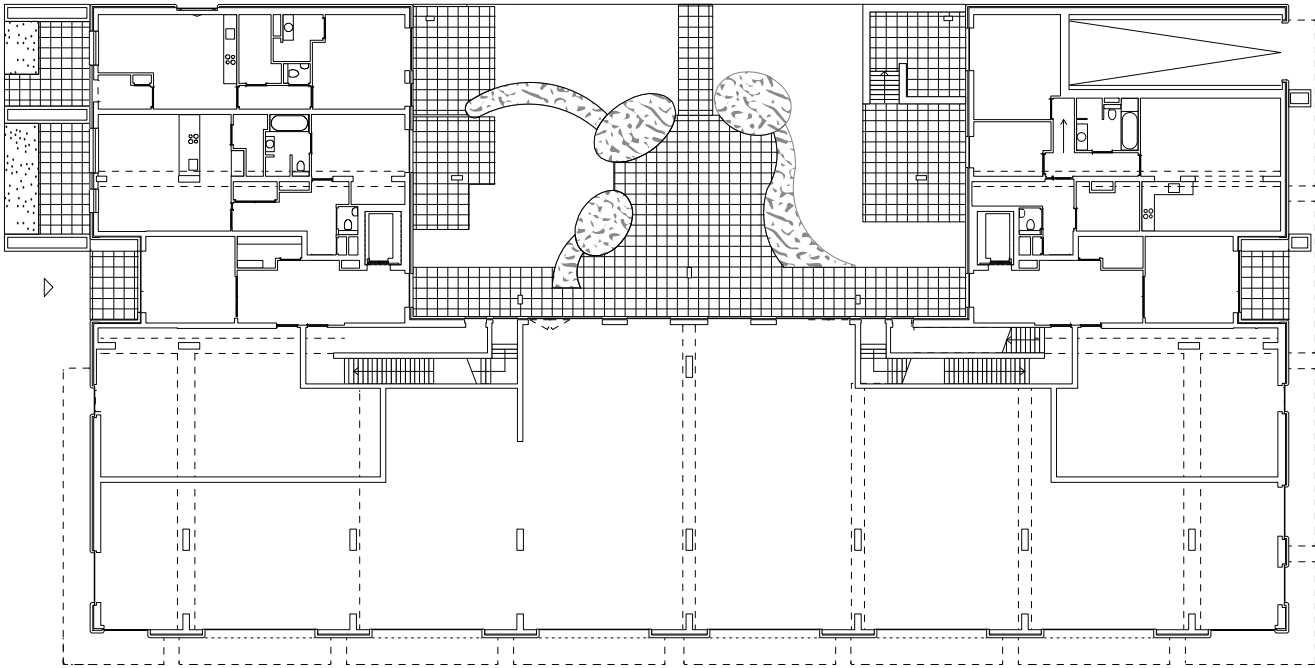

Plattegrond begane grond

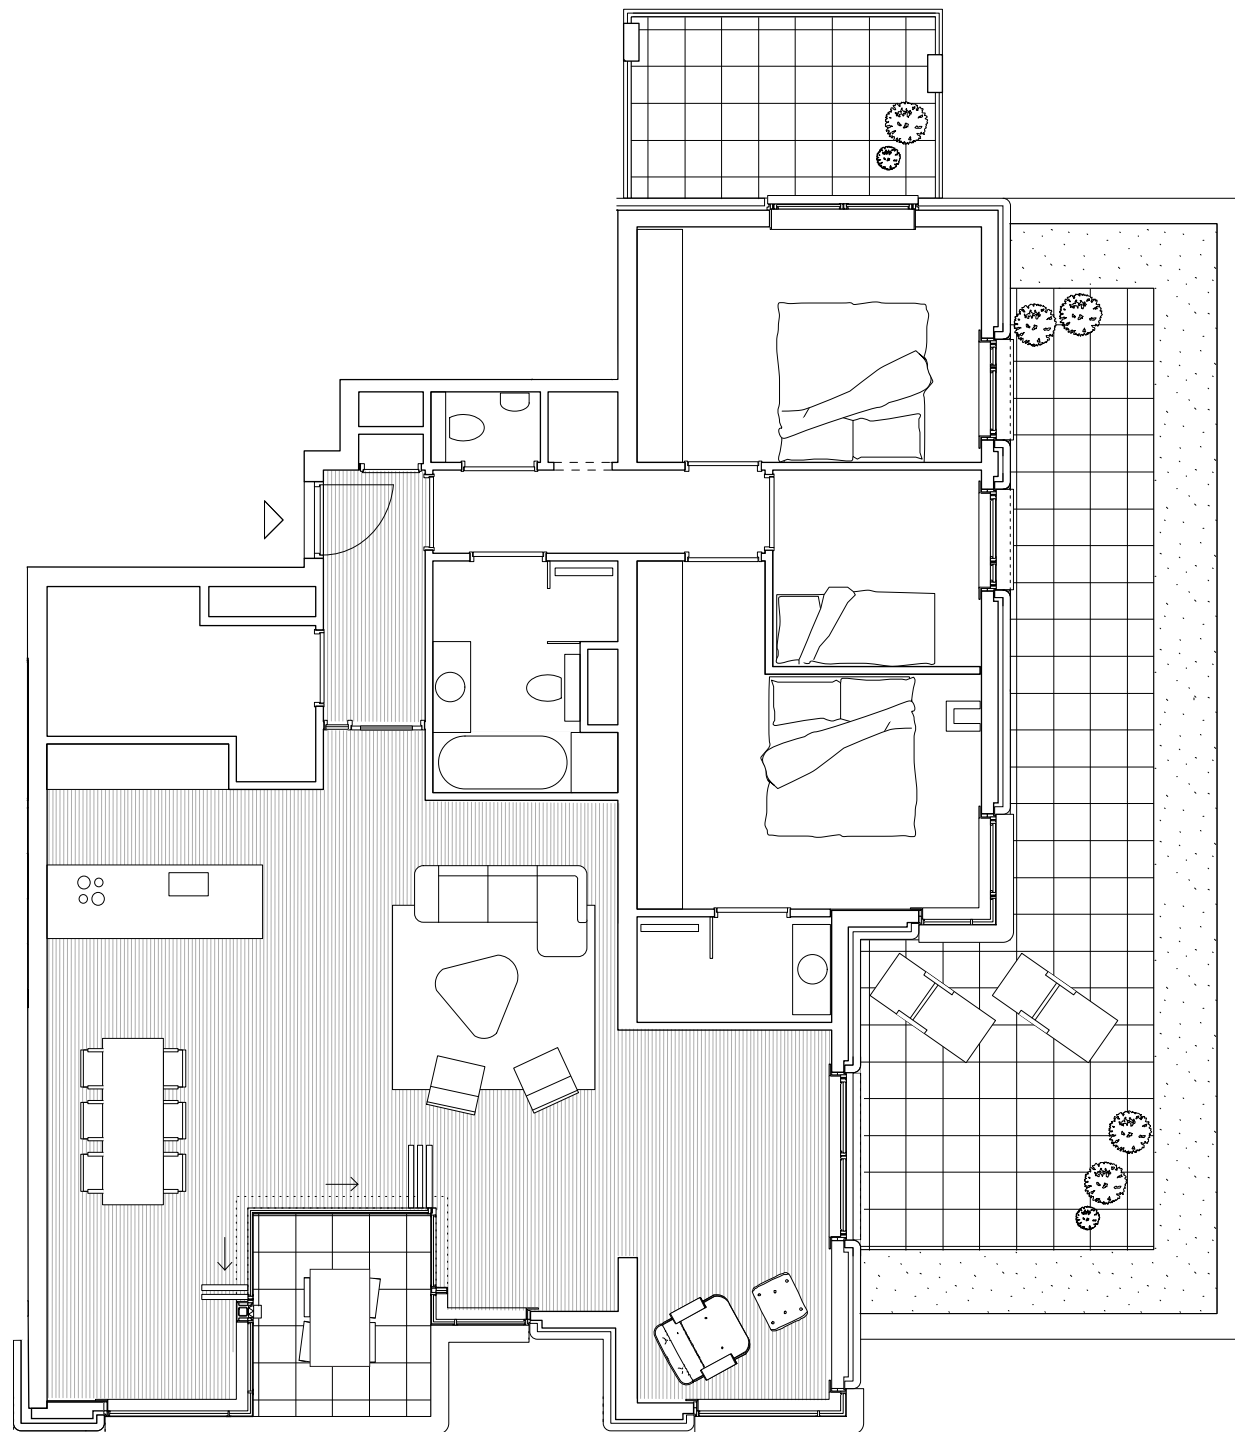

Plattegrond appartement B6



Hoekdetail



Gang



Modelwoning, appartement B6