


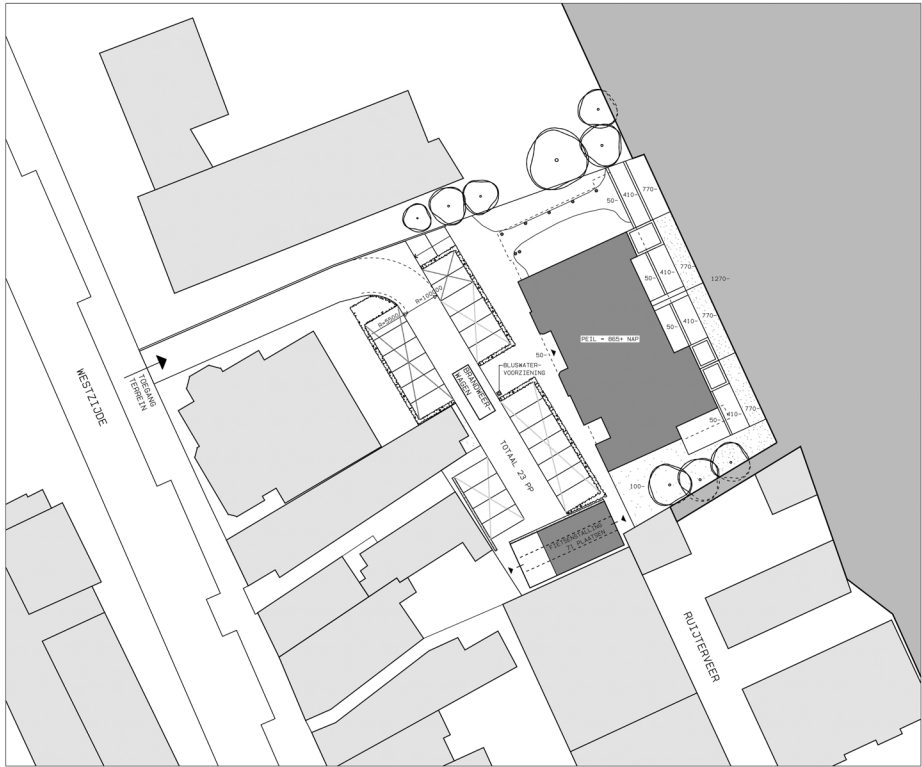


SITUATIE

SCHAAL 1 A 500
WESTZIJDE 114
GEMEENTE ZAANDAM
KAD. NR. 10441, 10442




TOTAAL 23 PARKEERPLAATSEN
8 OPENBARE PLAATSEN
15 PRIVÉ PLAATSEN

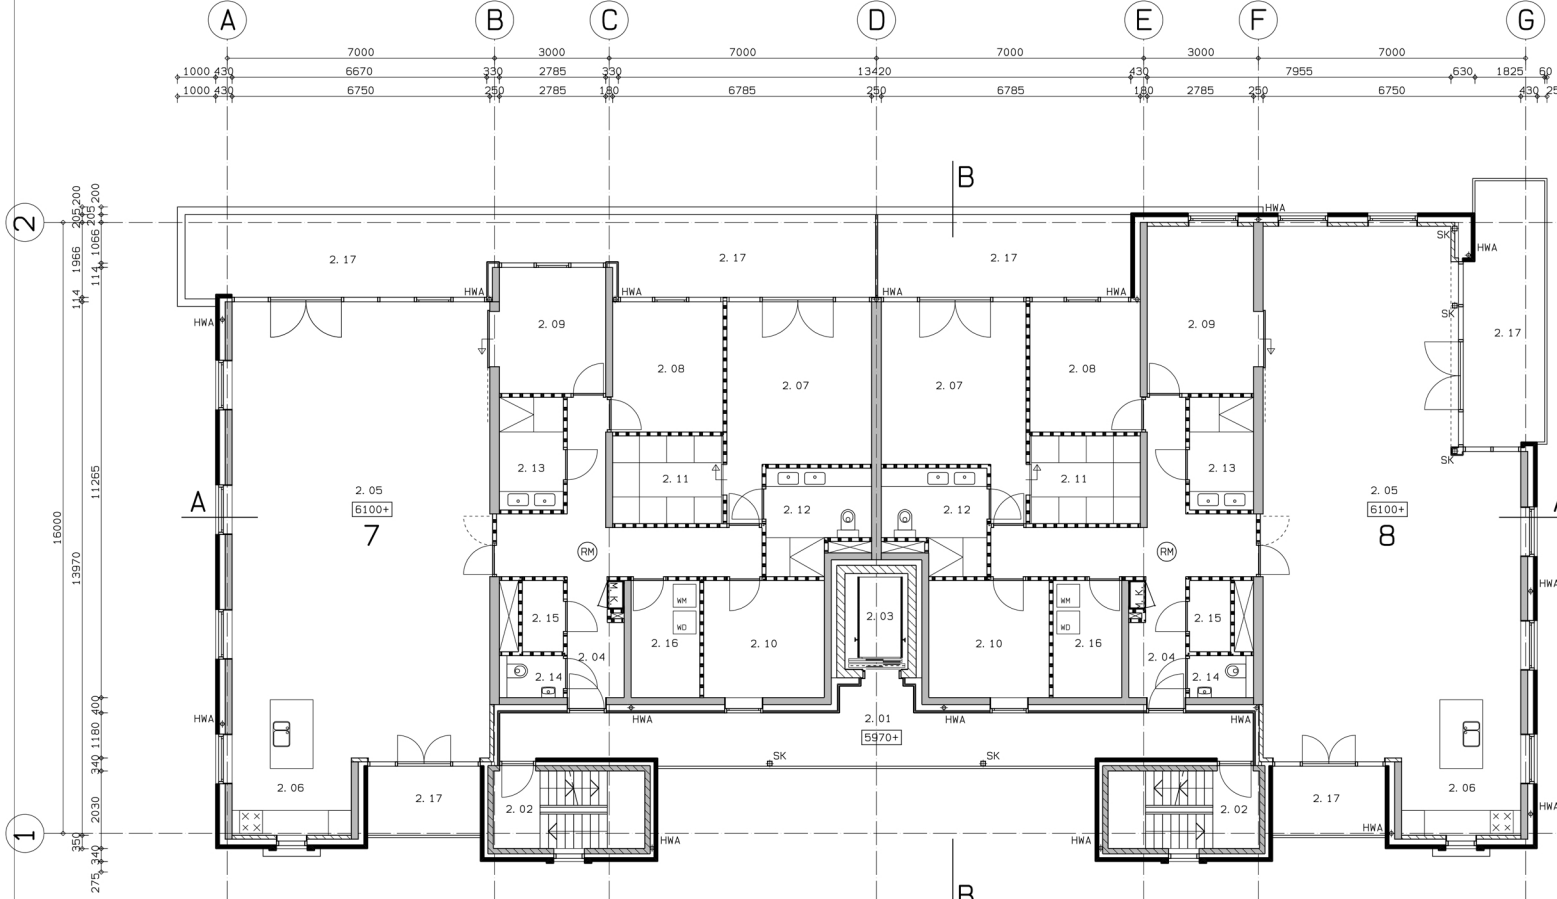

TWEEDE VERDIEPING

06.08.19
08
KPWE
1 A 100

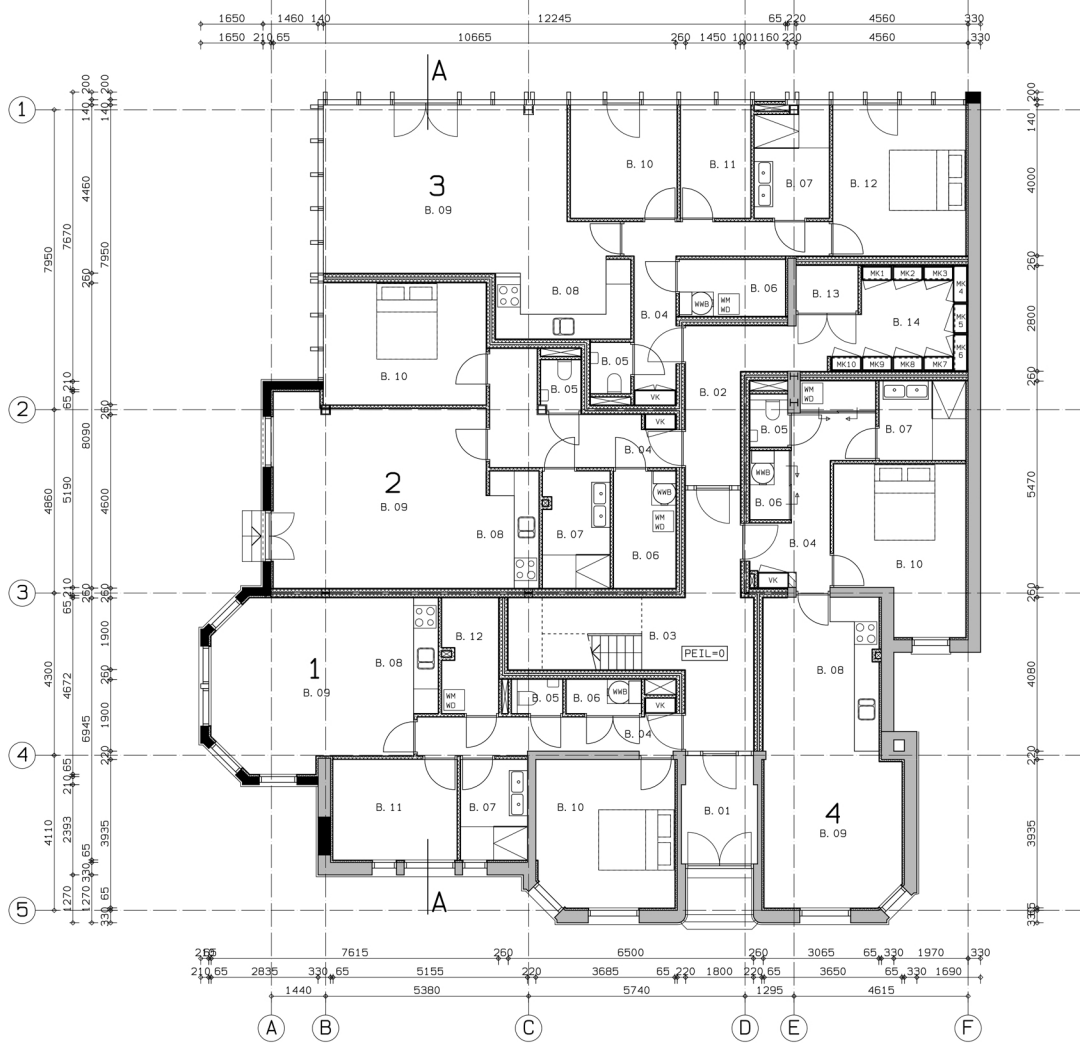


BEGANE GROND

RUIJNTESTAAT

B.01	ENTREE	VERKEERSRUIMTE
B.02	HAL	VERKEERSRUIMTE
B.03	TRAPPENHUIS	VERKEERSRUIMTE
APPARTEMENT 1		
B.04	ENTREE	VERKEERSRUIMTE
B.05	TOILET	TOILETRUIMTE
B.06	TECHNISCHE RUIMTE	TECHNISCHE RUIMTE
B.07	BADKAMER	BADRUIMTE
B.08	KEUKEN	VERBLIJFSRUIMTE
B.09	WOONKAMER	VERBLIJFSRUIMTE
B.10	SLAAPKAMER	VERBLIJFSRUIMTE
B.11	SLAAPKAMER	VERBLIJFSRUIMTE
B.12	BERGING	BERGRUIMTE
APPARTEMENT 2		
B.04	ENTREE	VERKEERSRUIMTE
B.05	TOILET	TOILETRUIMTE
B.06	BERGING/TECHNISCHE RUIMTE	BERGRUIMTE
B.07	BADKAMER	BADRUIMTE
B.08	KEUKEN	VERBLIJFSRUIMTE
B.09	WOONKAMER	VERBLIJFSRUIMTE
B.10	SLAAPKAMER	VERBLIJFSRUIMTE
APPARTEMENT 3		
B.04	ENTREE	VERKEERSRUIMTE
B.05	TOILET	TOILETRUIMTE
B.06	BERGING/TECHNISCHE RUIMTE	BERGRUIMTE
B.07	BADKAMER	BADRUIMTE
B.08	KEUKEN	VERBLIJFSRUIMTE
B.09	WOONKAMER	VERBLIJFSRUIMTE
B.10	SLAAPKAMER	VERBLIJFSRUIMTE
B.11	SLAAPKAMER	VERBLIJFSRUIMTE
B.12	SLAAPKAMER	VERBLIJFSRUIMTE
APPARTEMENT 4		
B.04	ENTREE	VERKEERSRUIMTE
B.05	TOILET	TOILETRUIMTE
B.06	TECHNISCHE RUIMTE	TECHNISCHE RUIMTE
B.07	BADKAMER	BADRUIMTE
B.08	KEUKEN	VERBLIJFSRUIMTE
B.09	WOONKAMER	VERBLIJFSRUIMTE
B.10	SLAAPKAMER	VERBLIJFSRUIMTE
B.11	BERGING	BERGRUIMTE
B.13	BUFFERVAT	TECHNISCHE RUIMTE
B.14	METERKASTEN	TECHNISCHE RUIMTE

09.09.19
01
KPWE
1 A 100

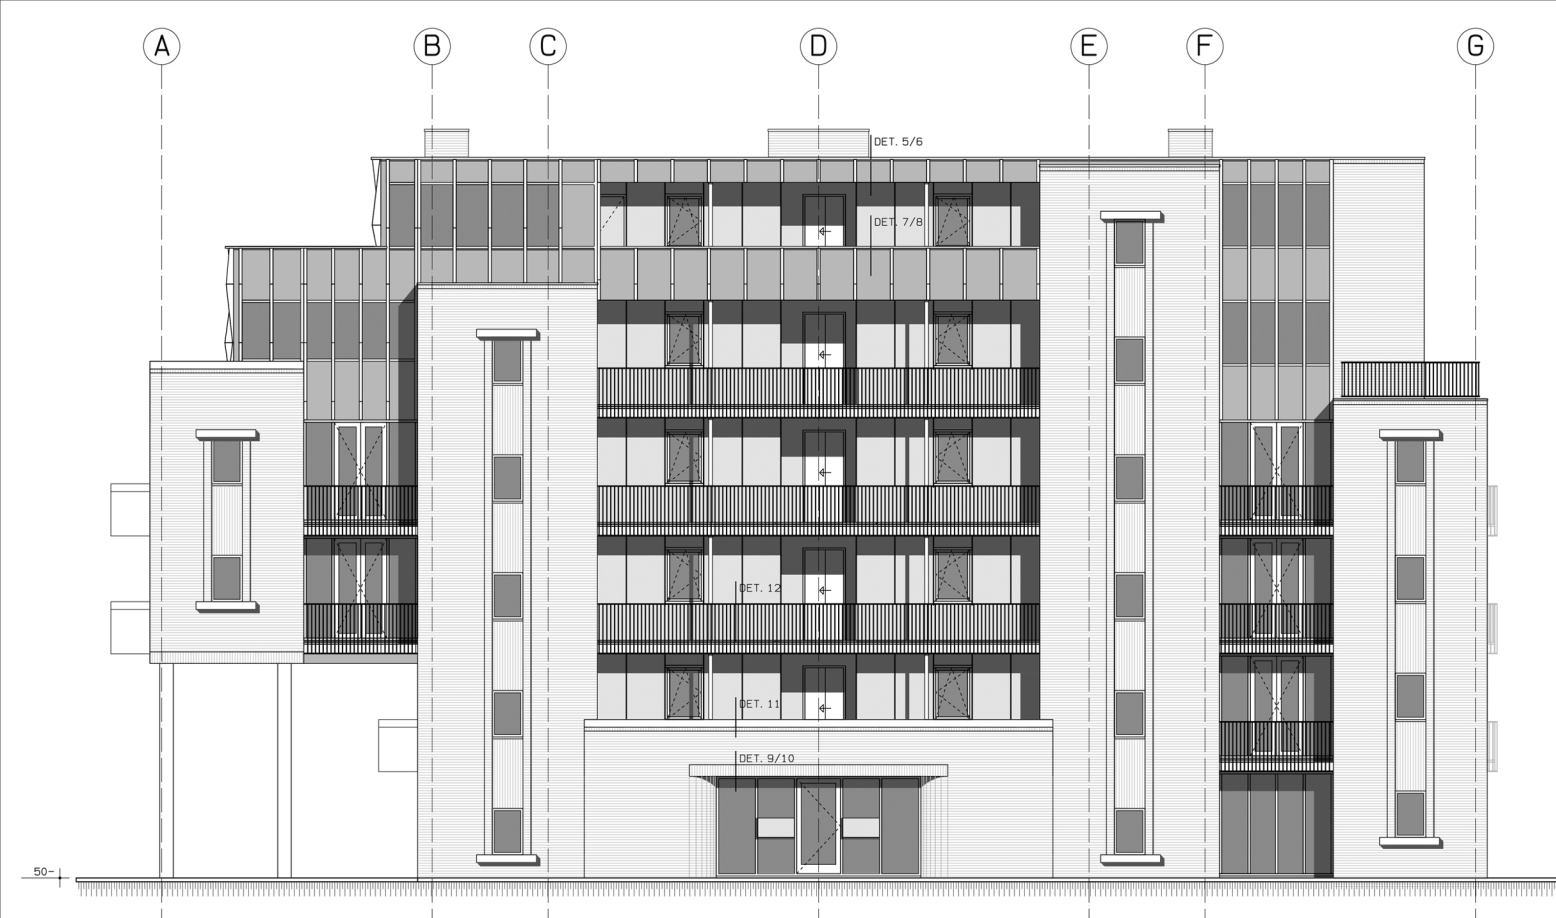


ZUID-WESTGEVEL

06.08.19
02
KPWE
1 A 100




NOORD-WESTGEVEL

06.08.19
03
KPWE
1 A 100

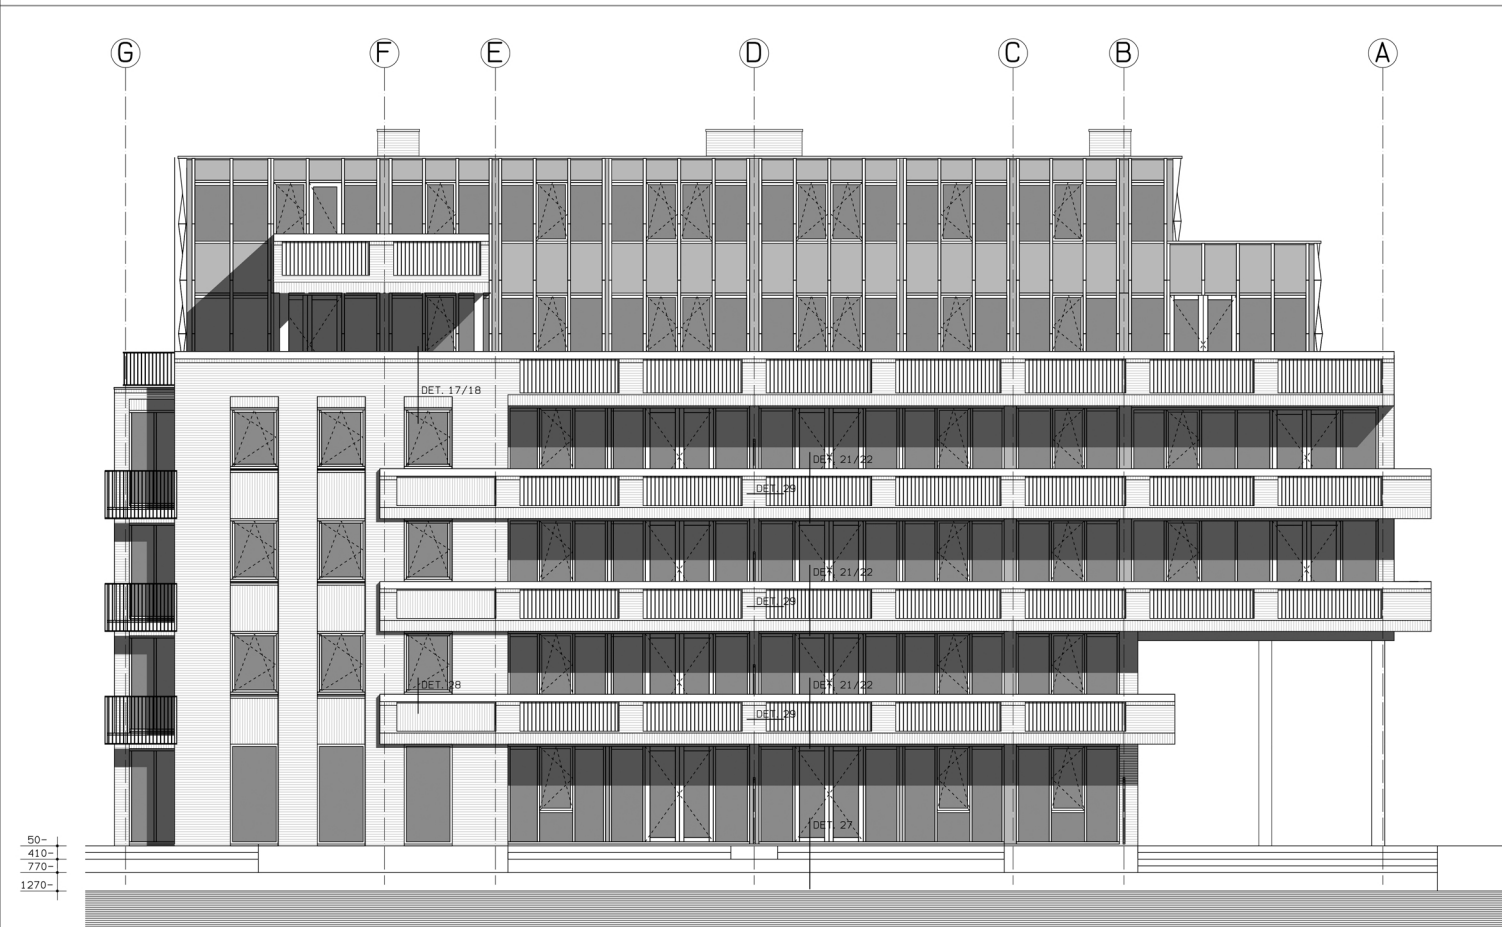

NOORD-OOSTGEVEL

06.08.19
04
KPWE
1 A 100

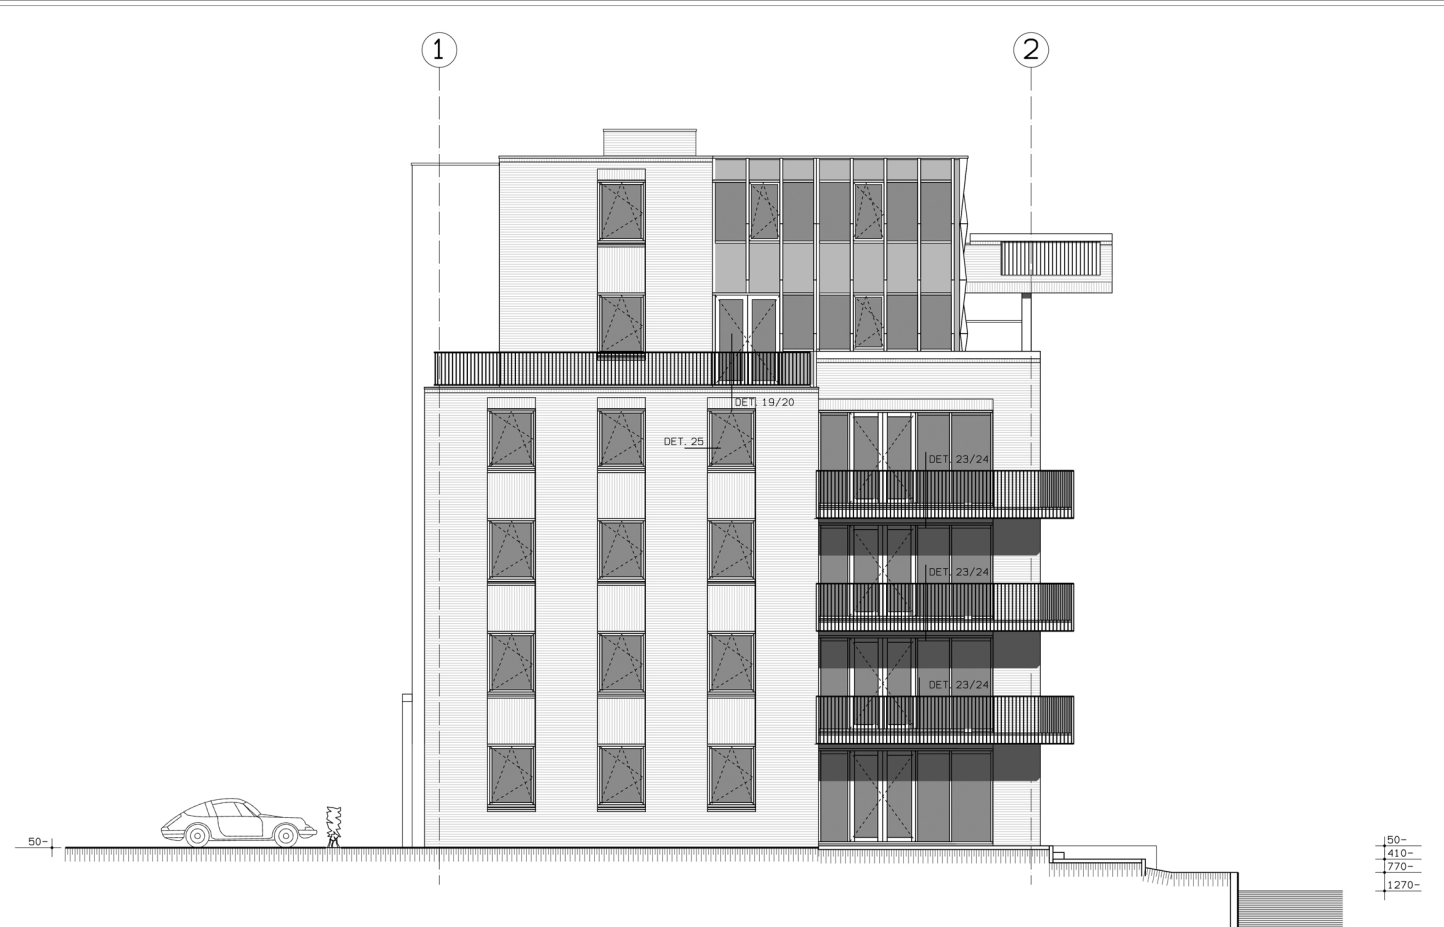


ZUID-OOSTGEVEL

06.08.19
05
KPWE
1 A 100




ZUID-WESTGEVEL

09.09.19
05
KPWE
1 A 100

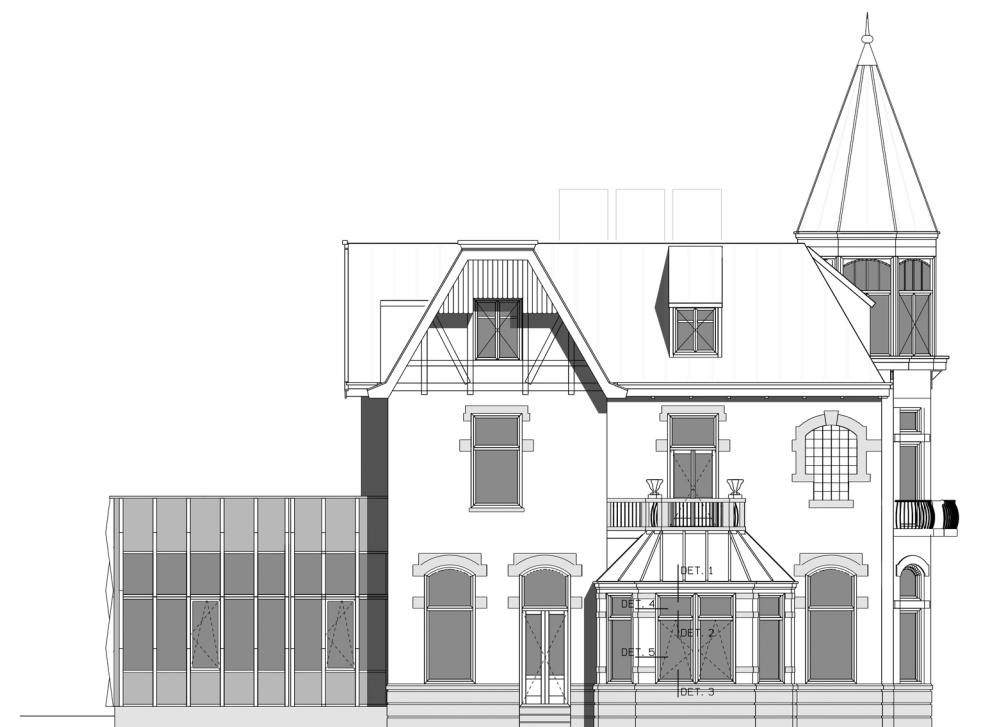

NOORD-WESTGEVEL

09.09.19
07
KPWE
1 A 100

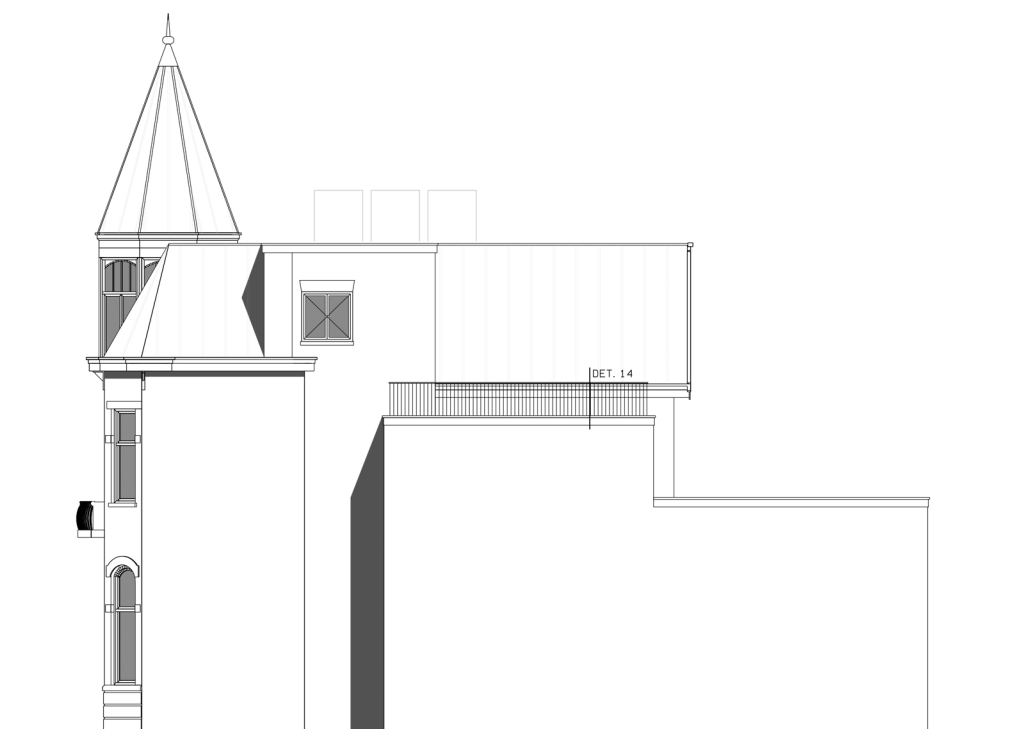


ZUID-OOSTGEVEL

09.09.19
06
KPWE
1 A 100



NOORD-OOSTGEVEL

09.09.19
08
KPWE
1 A 100

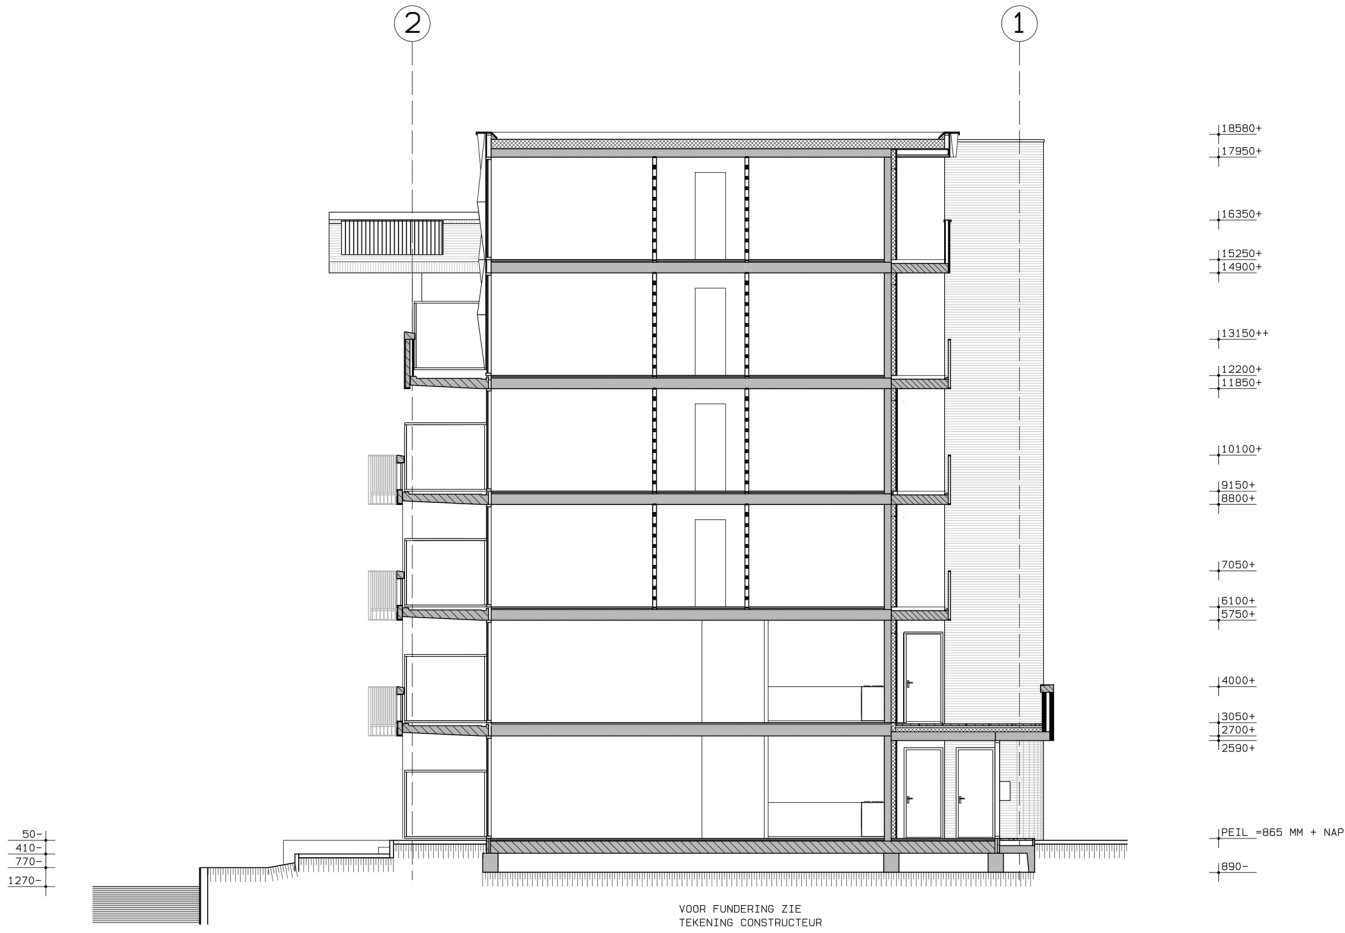


DOORSNEDE B

06. 08. 19

14

KPWE
1 A 100

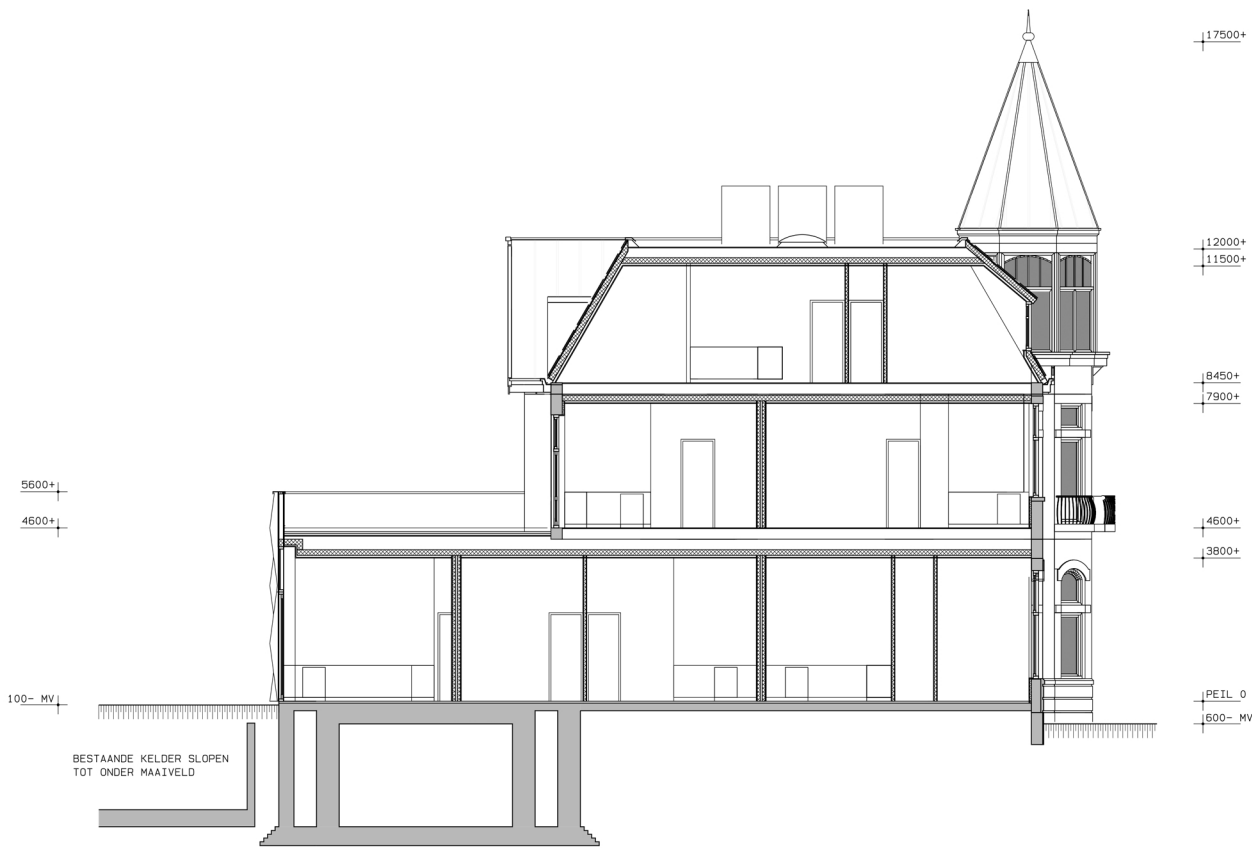

DOORSNEDE A

09. 09. 19

09

KPWE
1 A 100