



PROJECTGEGEVENS

Locatie: Bergen (NH), Nederland
 Oplevering: juni 2021
 Programma: wonen/werken
 Opdrachtgever: particulier
 Bruto vloeroppervlak: 59 m²

Situatietekening

TUINSTUDIO

BERGEN (NH)

Een creatief koppel zocht een plek naast hun woning om beide ongestoord te kunnen werken in hun eigen studio ruimte en om deze in de weekenden te kunnen verhuren als vakantieverblijf. De wens was een flexibele ruimte die zowel als twee werkstudio's kan functioneren als een basis verblijf kan zijn.

Door een vergunningsvrij volume neer te zetten kon het project makkelijk binnen de regelgeving gerealiseerd worden. Het merendeel van de meubels is hierbij geïntegreerd in het ontwerp, waarbij multifunctionaliteit een grote rol speelt. En van de twee langsijden functioneert als een functionele kastenwand, waarin een bed opgeklapt kan worden en een prikbord verscholen zit achter afsluitbare harmonica deuren. Zo kunnen atelier en studio transformeren tot slaapkamer en woonkamer. Een tuinstudio met twee agenda's.



Tijdens het ontwerpen is er enerzijds gekeken naar een optimaal volume van alle functies, en anderzijds naar een manier om dit subtiel en met genoeg privacy tussen woning en studio te situeren op het kavel. Door de grote glazen pui aan de voorzijde is het interieur een echte blikvanger. De berken afwerking van het gehele casco loopt over in de geïntegreerde meubels, waardoor de architectuur en het interieur een geheel vormen.

Er is gekeken naar een natuurlijke uitstraling aan zowel de buiten als binnenzijde. Voor het interieur is berken multiplex gebruikt, waarbij de platen lijnend aan elkaar zijn geplaatst en deuren en kasten flush zijn weggewerkt. Kleuraccenten zijn te vinden in de primair gele balustrade en in de terracotta rode badkamer. De gecoate zandcement dekvloer is een industriële kostenbesparende oplossing met een minimalistische uitstraling.



Door de tuinstudio voor het grootste deel uit hout op te trekken is er zo duurzaam mogelijk gebouwd. Verder heeft de studio maar een kleine ruimte voor installaties, waardoor er slimme oplossingen moesten komen. Er is hierbij gekozen voor een volledig elektrisch systeem (met watergedragen vloerverwarming), waarbij er in de toekomst zonnepanelen gekoppeld kunnen worden. De ventilatie bestaat uit natuurlijke aanvoer via roosters in de puien en mechanische afvoer.


De opdrachtgevers wilden in eerste instantie een fijne werkruimte, waarbij goed is gekeken naar de minimale afmetingen van beide werkplekken/studio's. Daarnaast is er bij de indeling gekeken naar de plaatsing van de gezamenlijke ruimtes, zoals de badkamer, keuken en entree. Hoe kunnen beiden een klant of collega ontvangen zonder elkaar in de weg te lopen? Bij de indeling als vakantieverblijf is er gekeken naar de privacy van de slaapverblijven en ook naar het gebruik van de gezamenlijke functies.

Gedurende de dag valt het licht verschillend in de woning en zijn nieuwe details waar te nemen. De overhang in de studio aan de achterzijde zorgt voor een spannende ruimte, net zoals de trap de hoogte aan de voorzijde doorbreekt. Door minimalistische detaillering heeft de hoeveelheid aan functies een subtiel plek gekregen in het kleine volume.

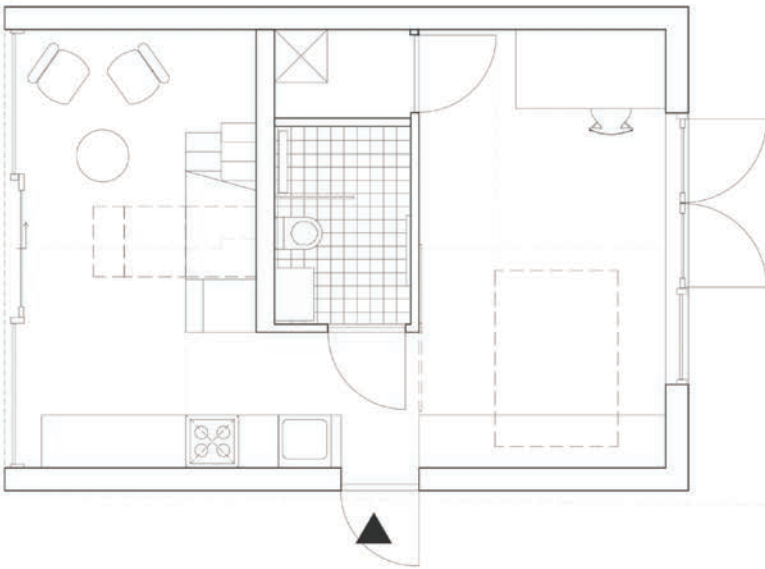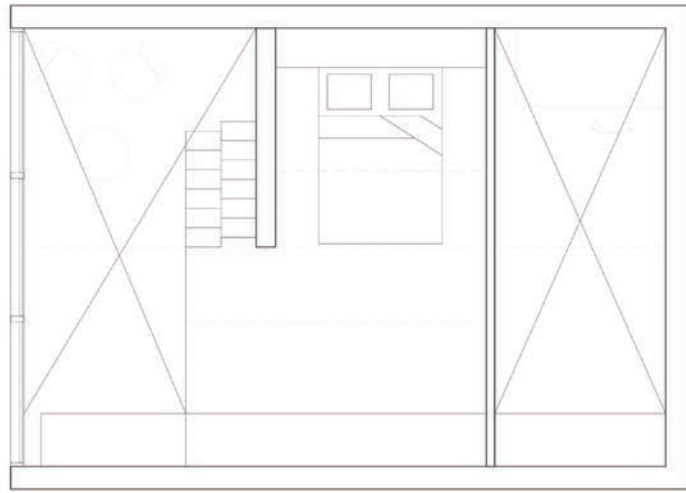



Plattegronden

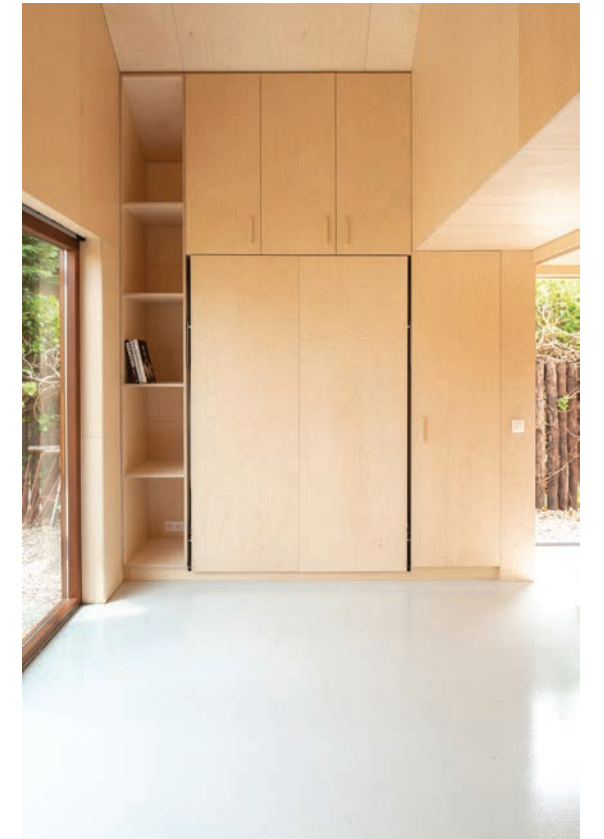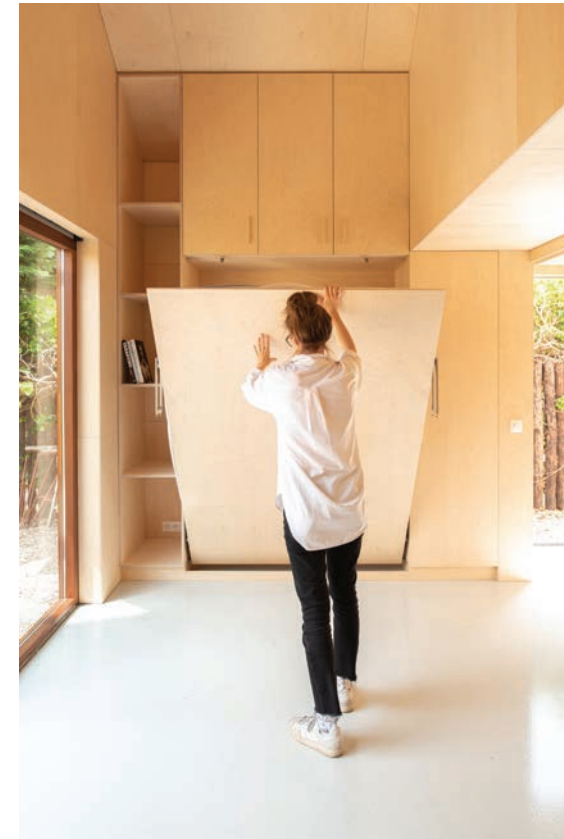

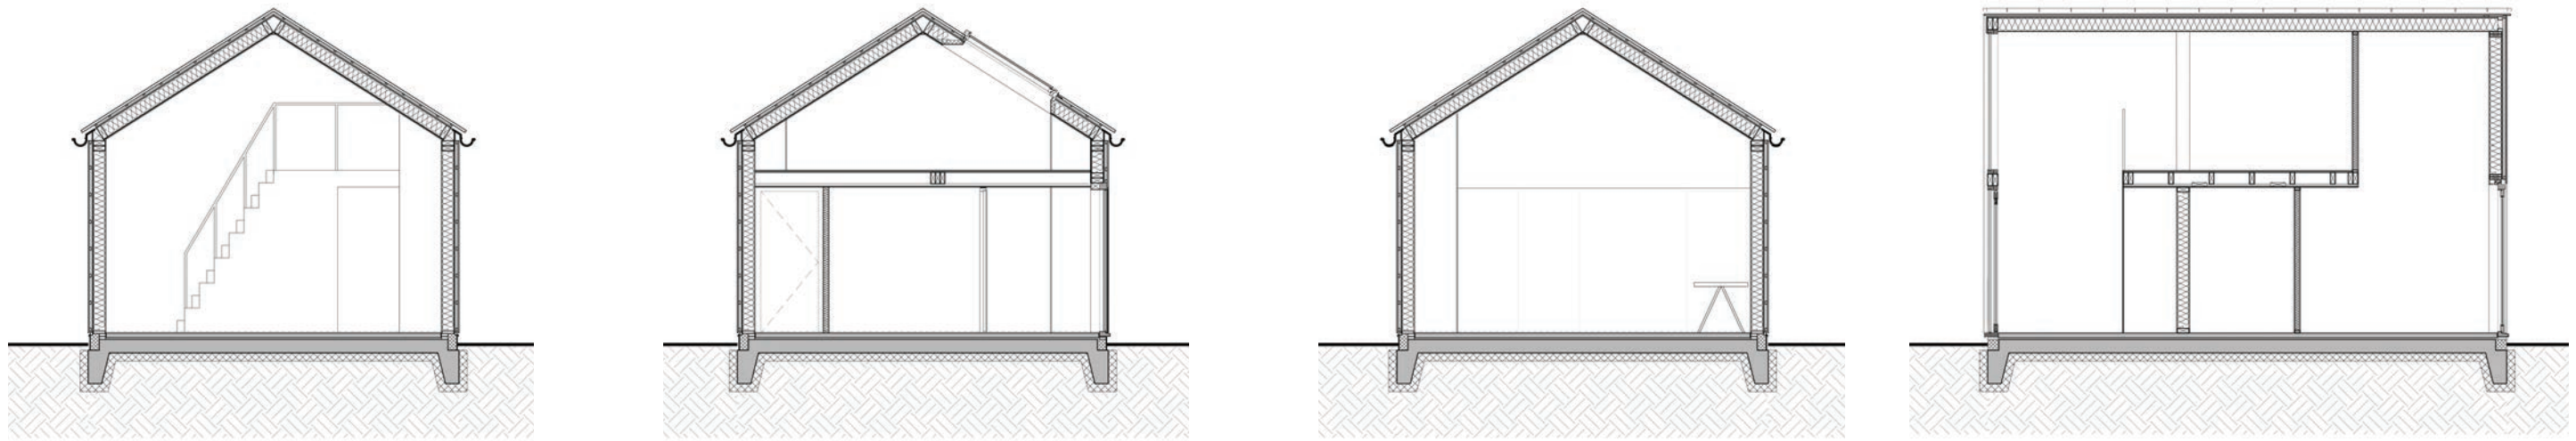


Doorsnedes

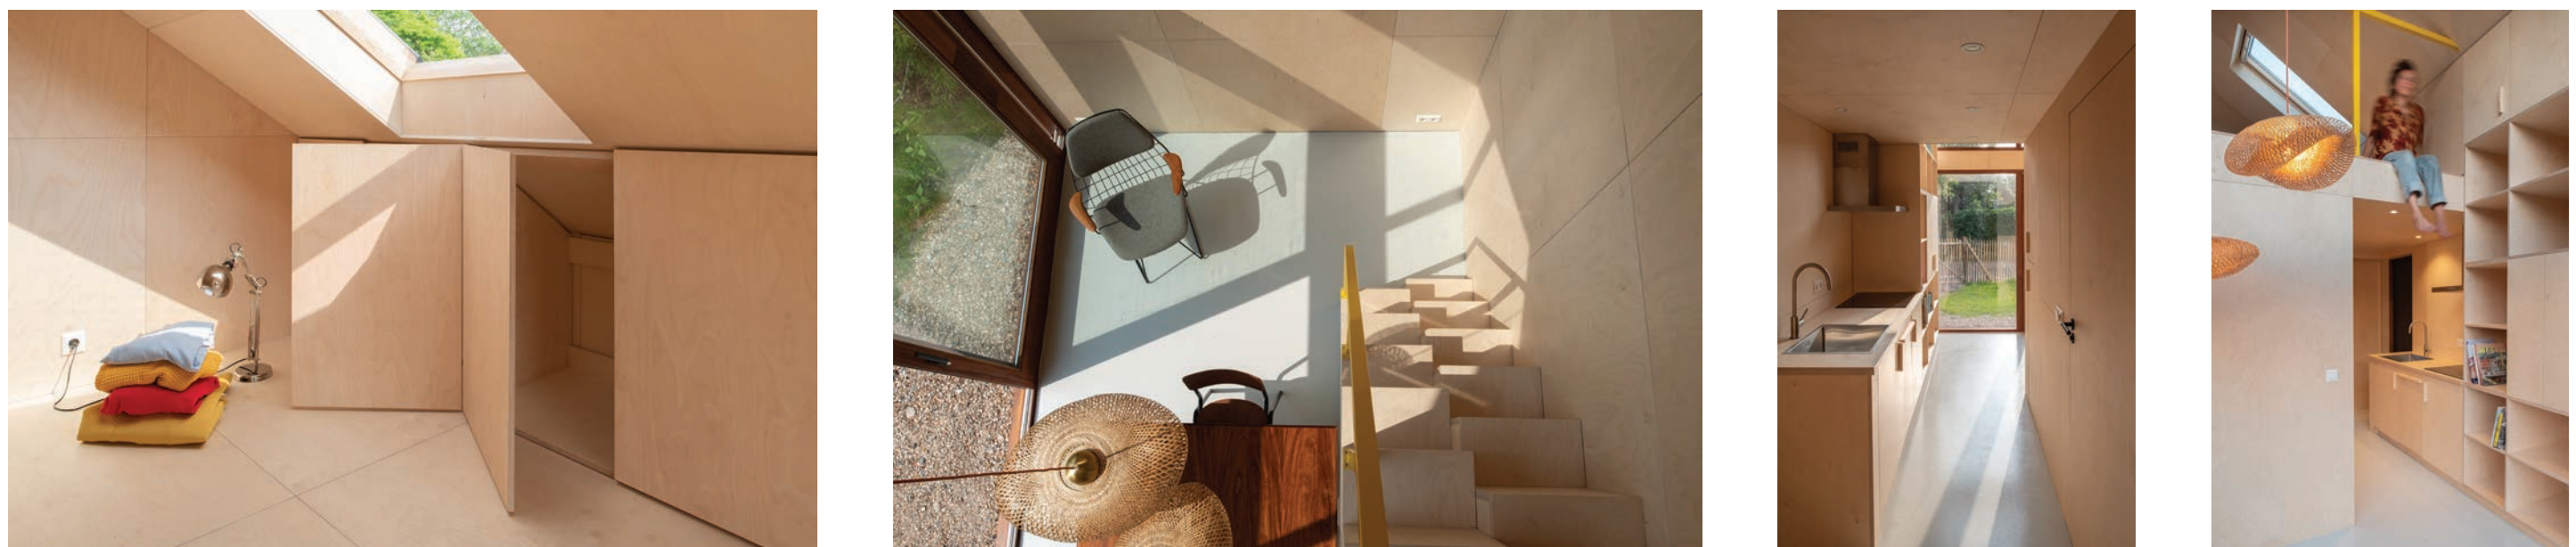


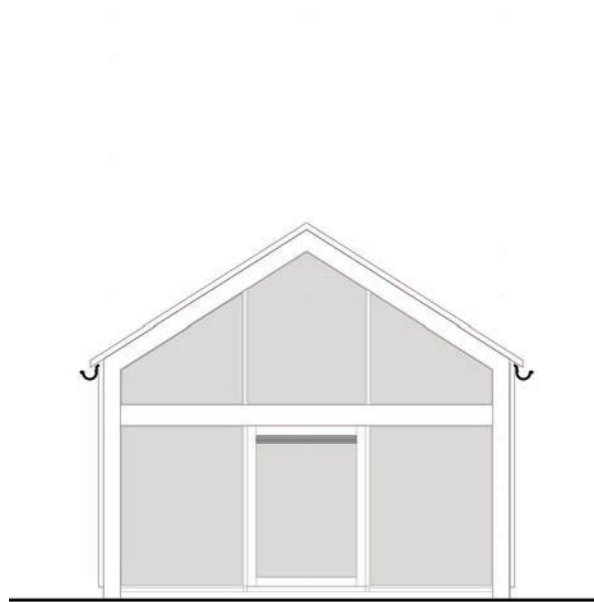

Westgevel

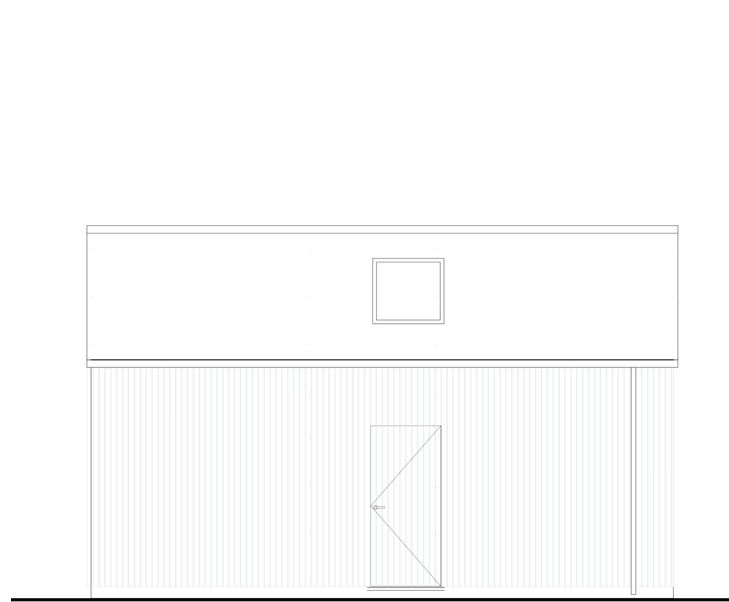

Noordgevel

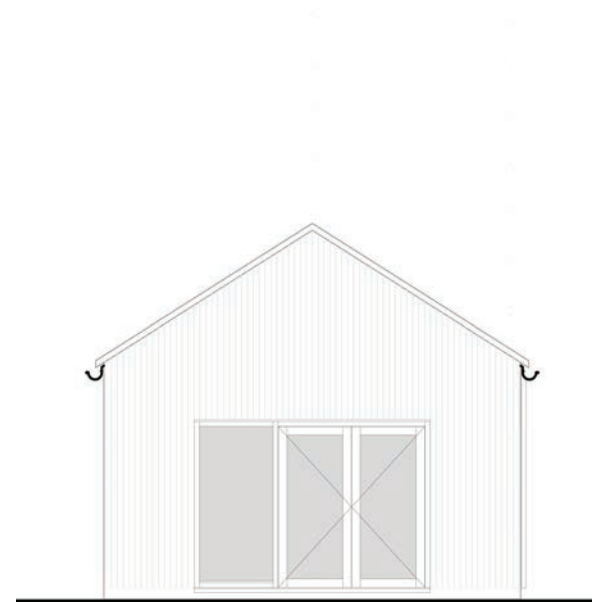

Oostgevel



Zuidgevel

