
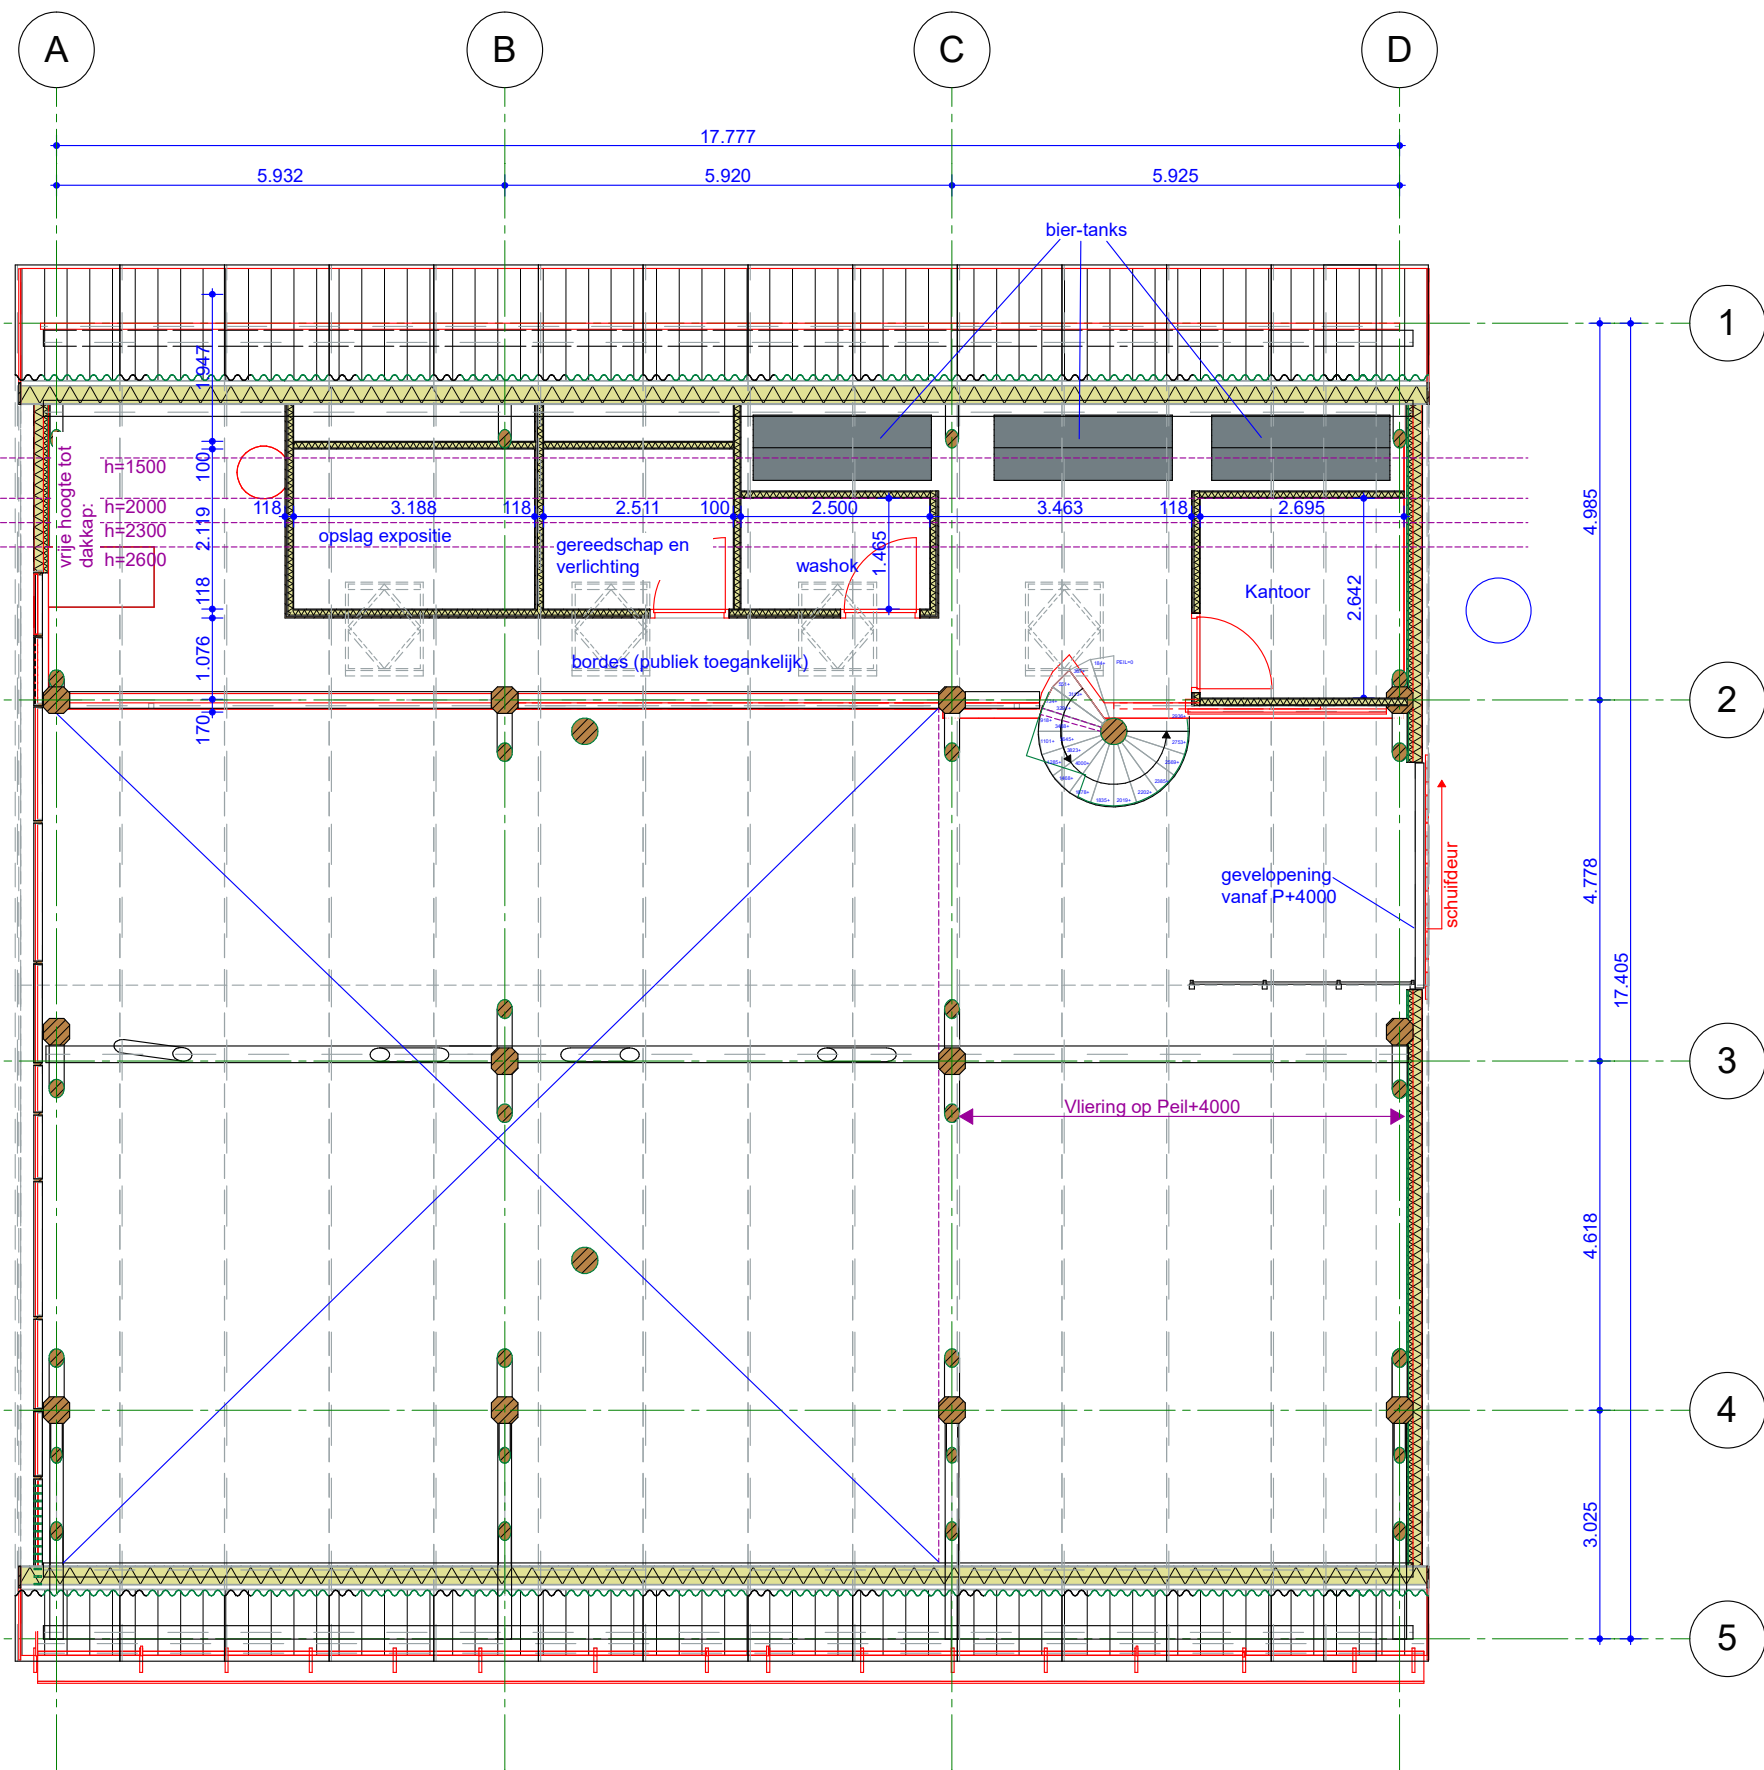



Project **Gerritshoeve**  
 Planetenweg en van Heuven Goedhartlaan

Tekeningnaam: **Begane Grond**  
 Werkcode: **GH** Tek.-nr.: **VO-52**  
 Schaal: **1:100** Formaat: **A3**  
 Datum: **29-11-2019**


Architect: **Architectenbureau Gijs de Waal**  
 Haparandaweg 67-B8 1013 BD Amsterdam  
 T: 06 45360889 E: info@gijsdewaal.nl

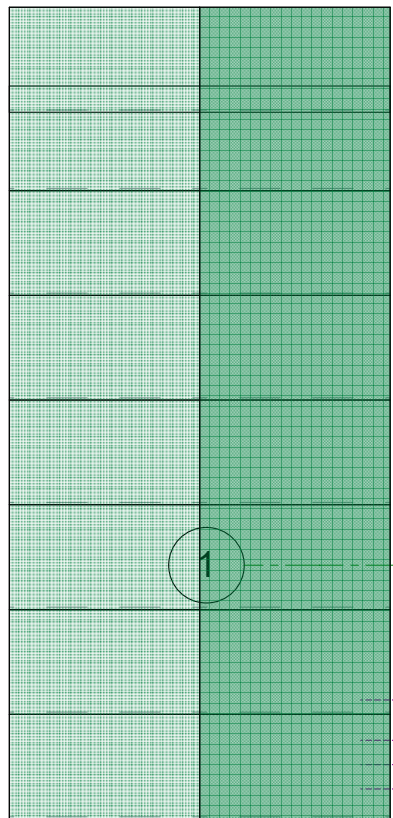

Project	<b>Gerritshoeve</b>		
	Planetenweg en van Heuven Goedhartlaan		
Tekeningnaam:	<b>Entresol</b>		
Werkcode:	<b>GH</b>	Tek.-nr.:	<b>VO-53</b>
Schaal:	<b>1:100</b>	Formaat:	<b>A3</b>
Datum:	<b>29-11-2019</b>		
Architect:	<b>Architectenbureau Gijs de Waal</b>		
	Haparandaweg 67-B8 1013 BD Amsterdam		
	T: 06 45360889 E: info@gijsdewaal.nl		

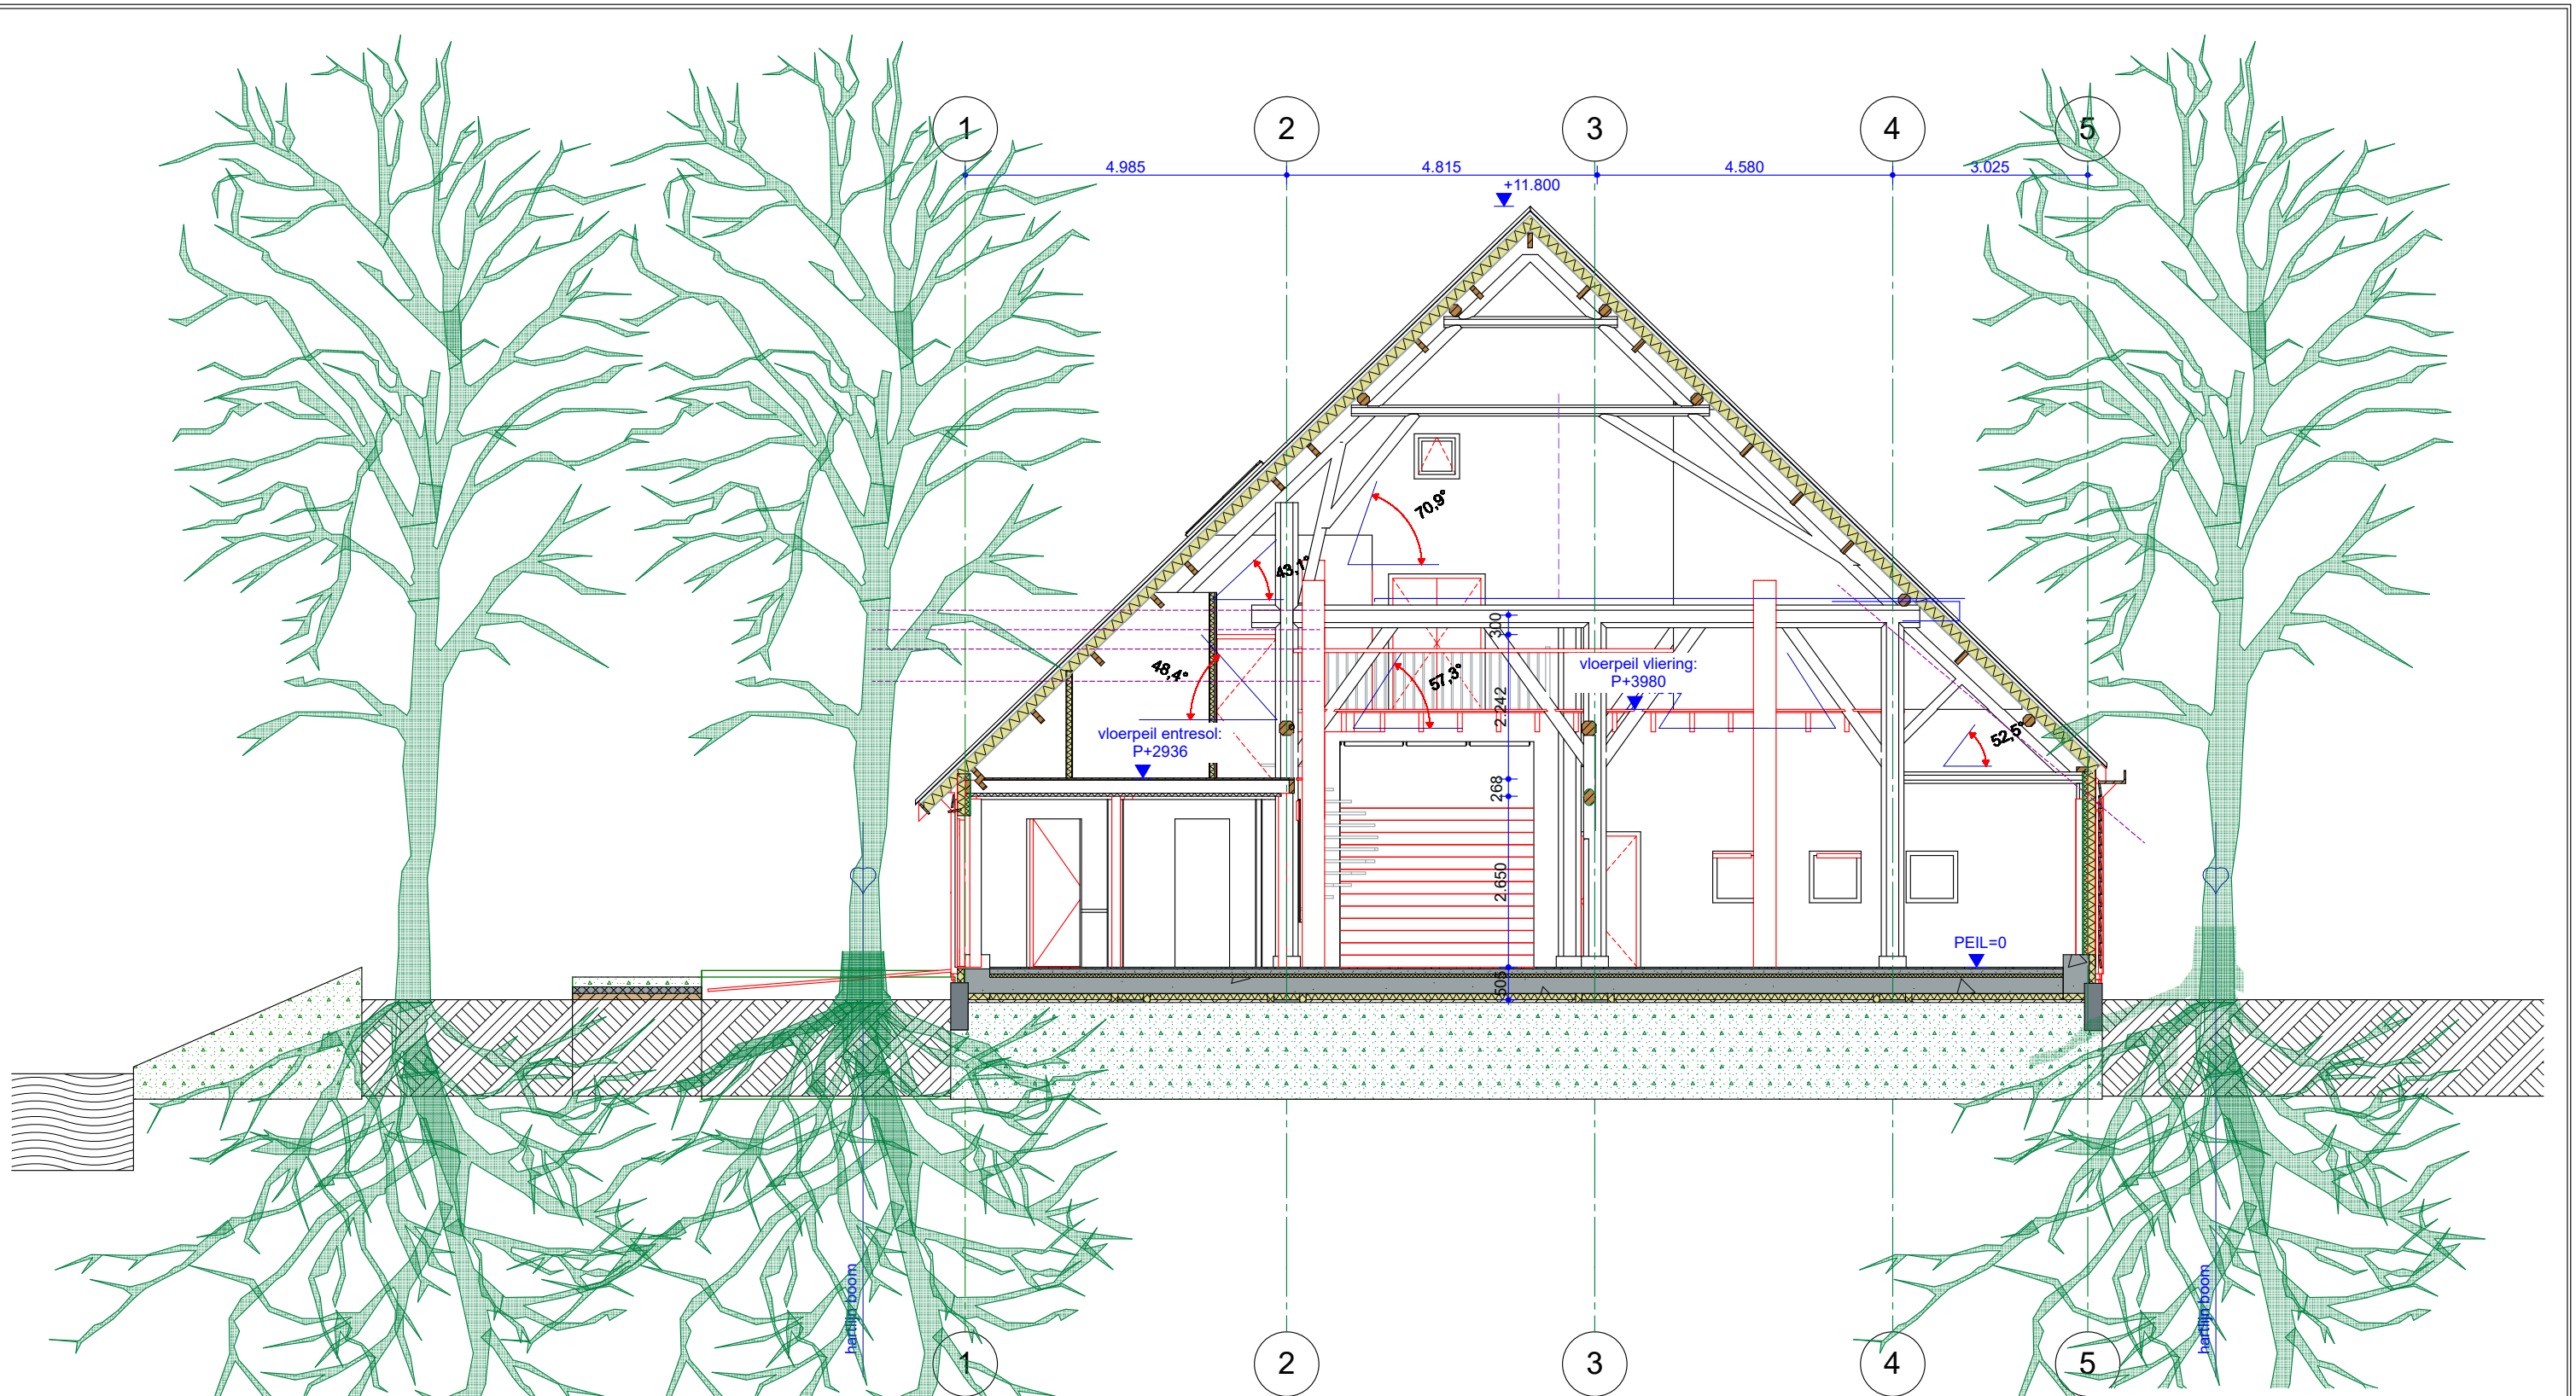

Project	<b>Gerritshoeve</b>	
	Planetenweg en van Heuven Goedhartlaan	
Tekeningnaam:	<b>Dwarsdoorsnede</b>	
Werkcode:	<b>GH</b>	Tek.-nr: <b>VO-68</b>
Schaal:	<b>1:100</b>	Formaat: <b>A3</b>
Datum:	<b>29-11-2019</b>	
Architect:	<b>Architectenbureau Gijs de Waal</b>	
	Haparandaweg 67-B8 1013 BD Amsterdam	
	T: 06 45360889 E: info@gijsdewaal.nl	

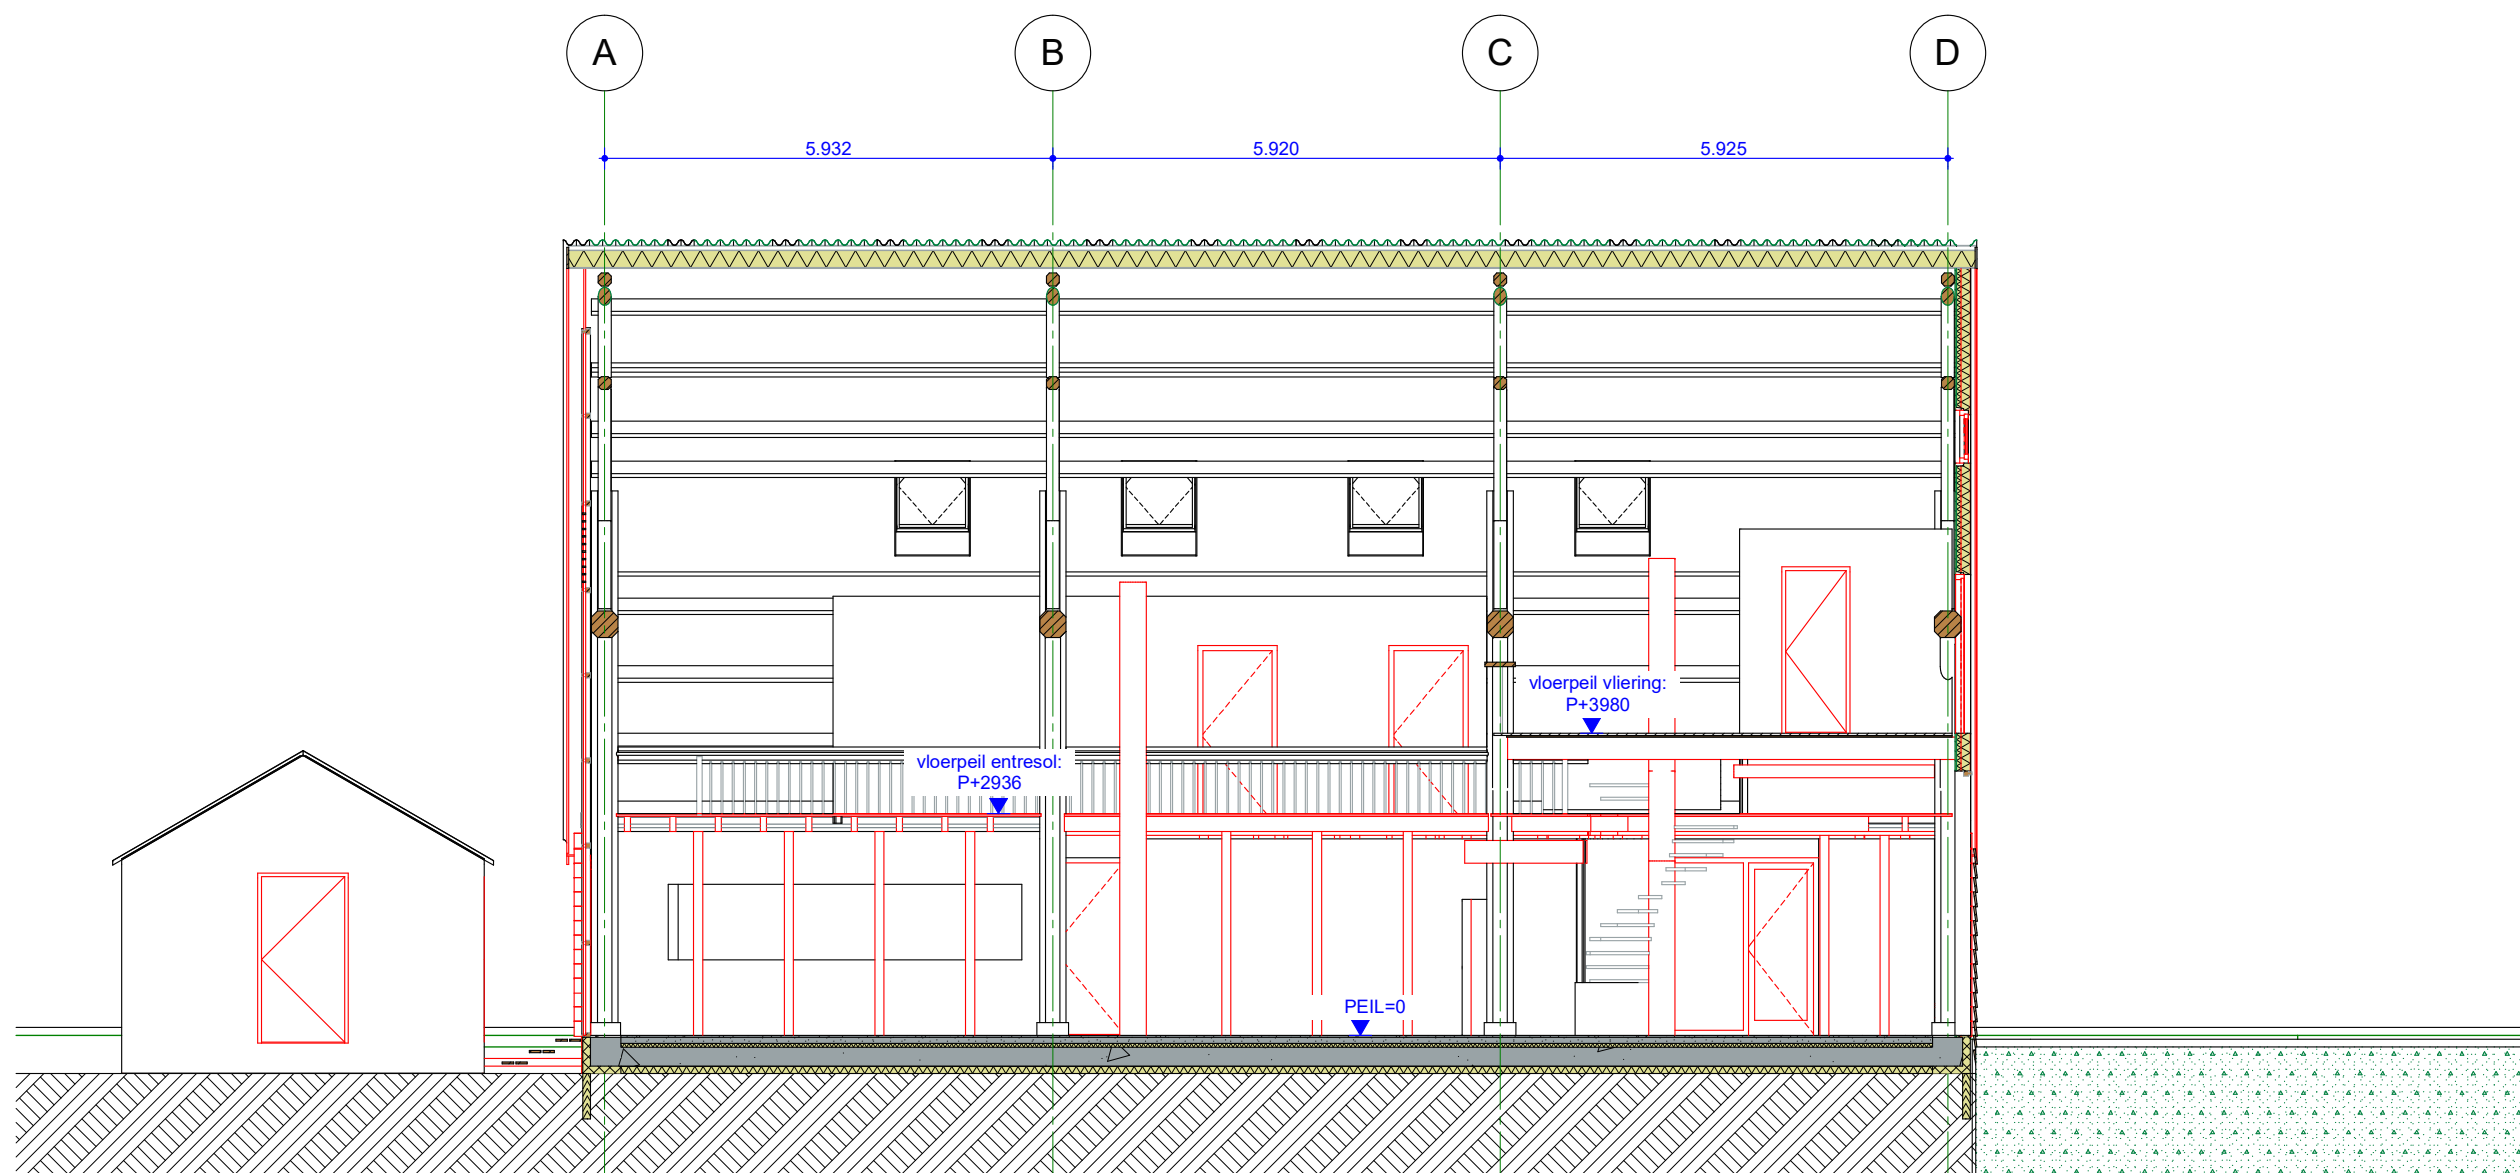

Project **Gerritshoeve**  
Planetenweg en van Heuven Goedhartlaan

Tekeningnaam: **Langsdoorsnede**  
Werkcode: **GH** Tek.-nr: **VO-69**  
Schaal: **1:100** Formaat: **A3**  
Datum: **29-11-2019**

Architect: **Architectenbureau Gijs de Waal**  
Haparandaweg 67-B8 1013 BD Amsterdam  
T: 06 45360889 E: info@gijsdewaal.nl