


ALKMAAR

Singel. St. Joseph-Kerk



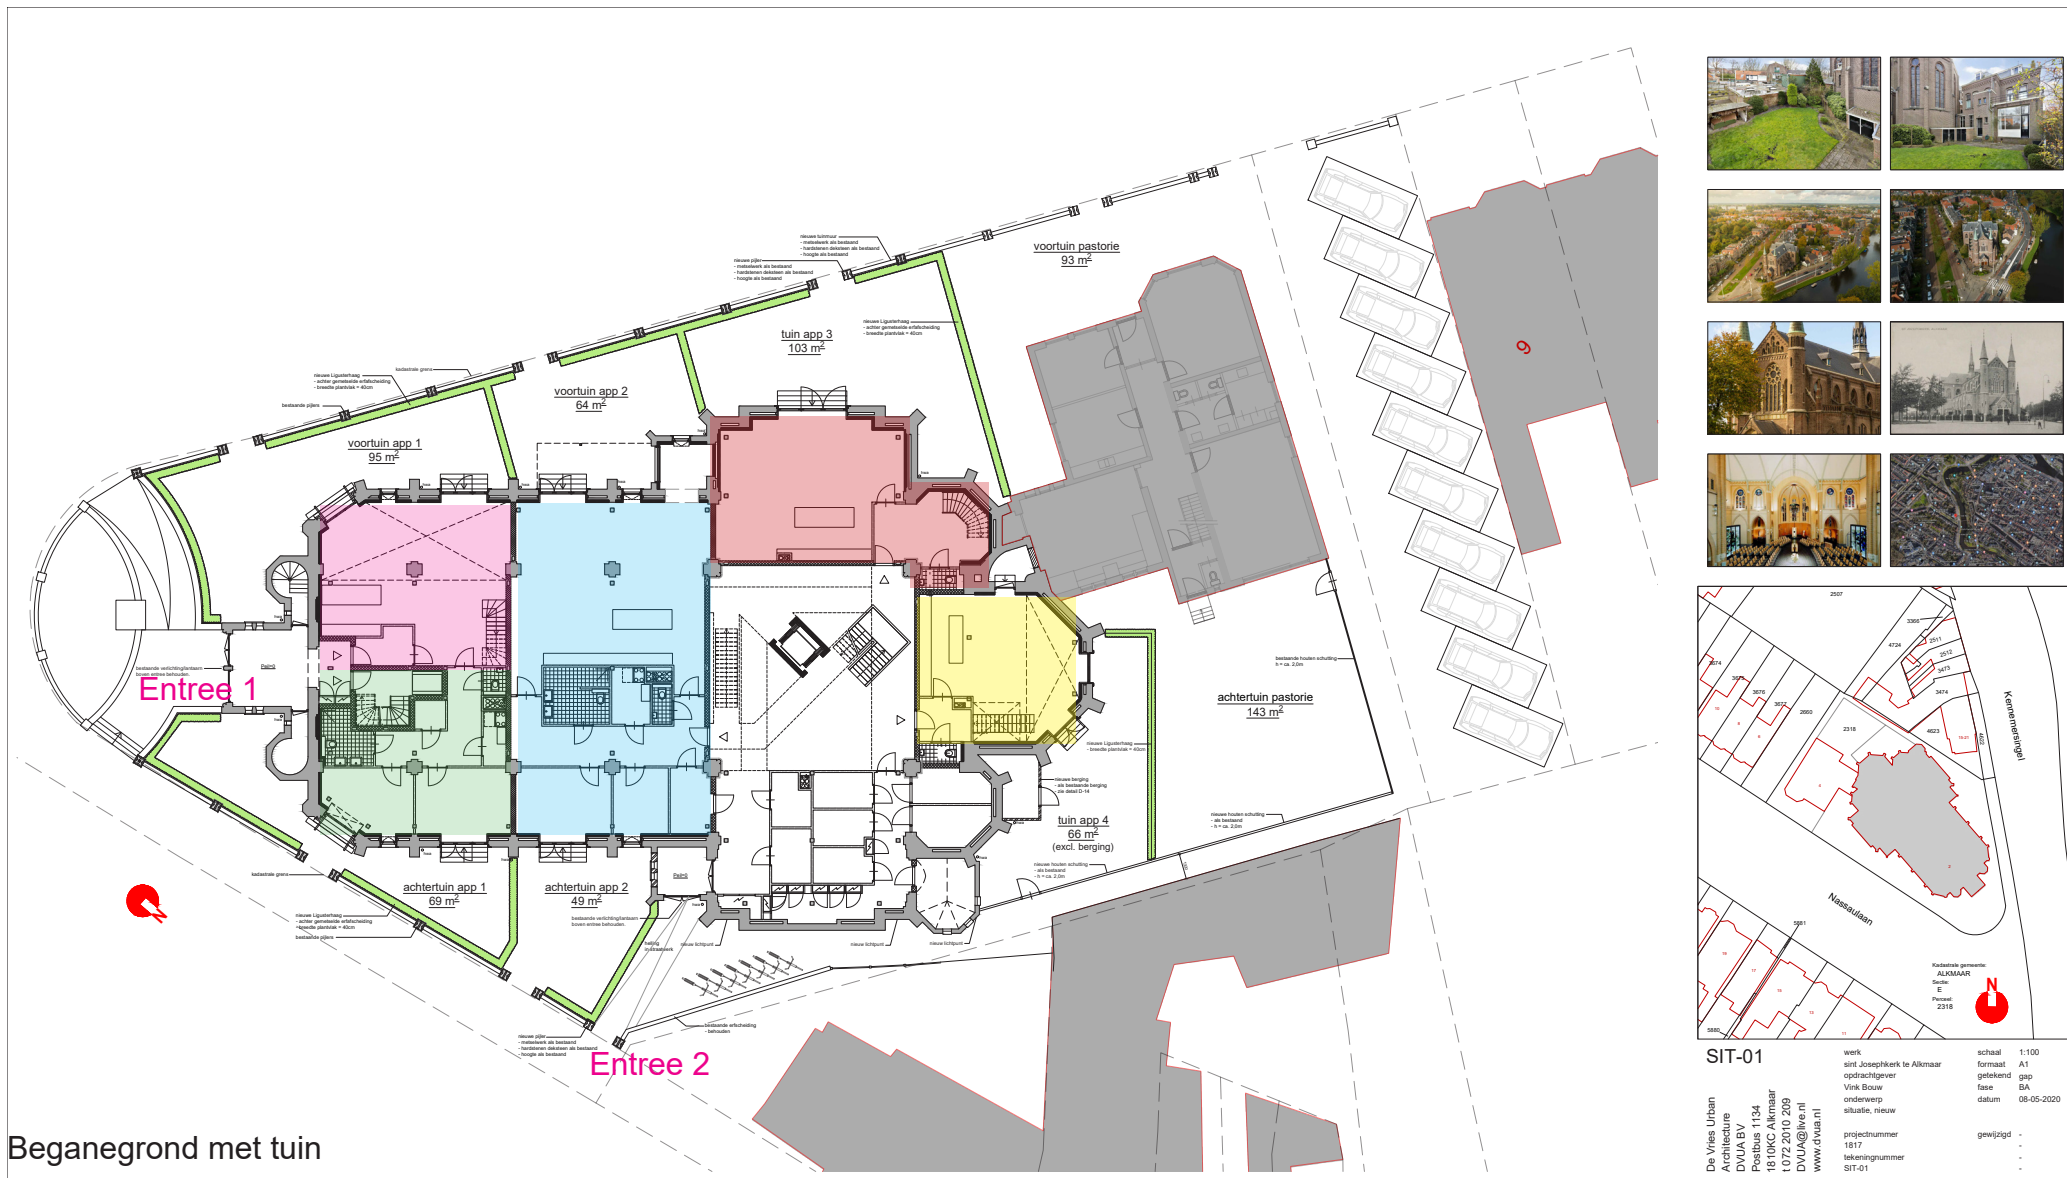

SIT-01

De Vries Urban
Architecture
BVUA BV
Postbus 34
1818KC Alkmaar
t 072 2010 209
DVUA@live.nl
www.dvua.nl

werk
sint Josephkerk te Alkmaar
opdrachtgever
Vries Bouw
onderwerp
situatie, nieuw

projectnummer
1817
tekeningnummer
SIT-01

schaal
formaat
getekend
tase
datum


1:100
A1
gap
BA
08-05-2020

gewijzigd
-
-
-



Rondom golvende haag met diverse soorten wintergroene heesters


Hagen minimaal 80cm-200cm breed

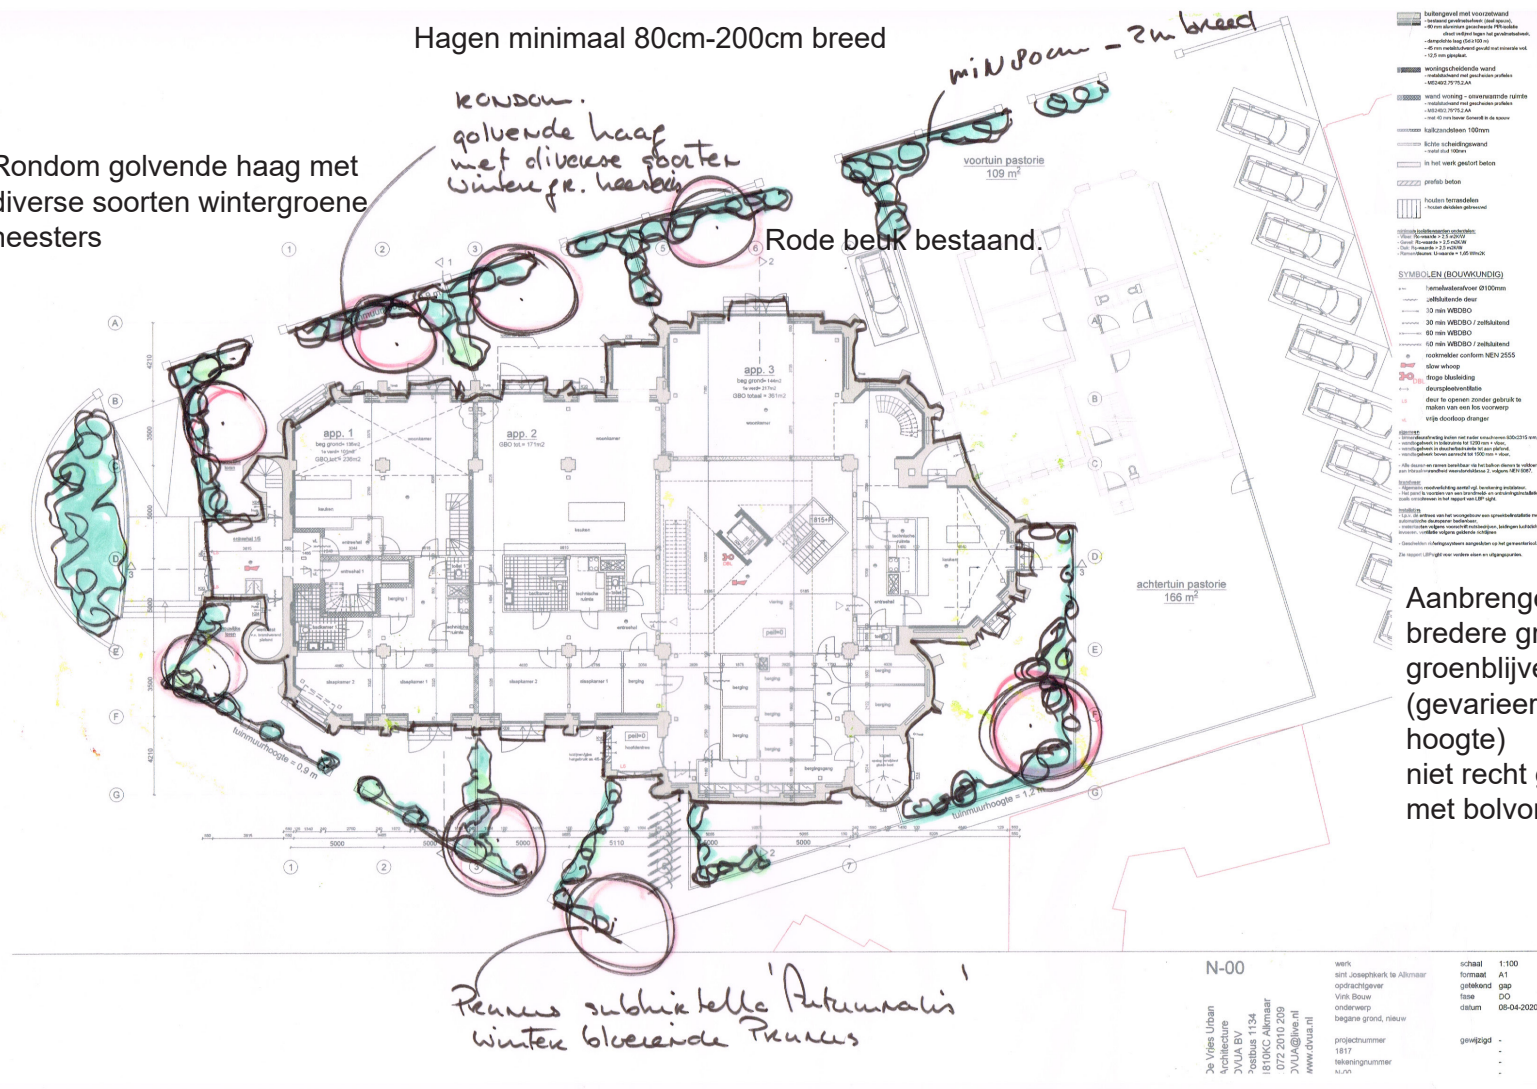

Aanbrengen van een bredere groene zone met groenblijvende heesters (gevarieerd van soort en hoogte) niet recht geschoren maar met bolvormen.


Voorstel tuininrichting

Concept tekening van Marlies van Dies op basis waarvan de uitwerking is gemaakt
Belangrijk onderdeel van het concept is dat de tuin om de kerk zich laat zien als een aaneengesloten gebied zonder te versnipperen

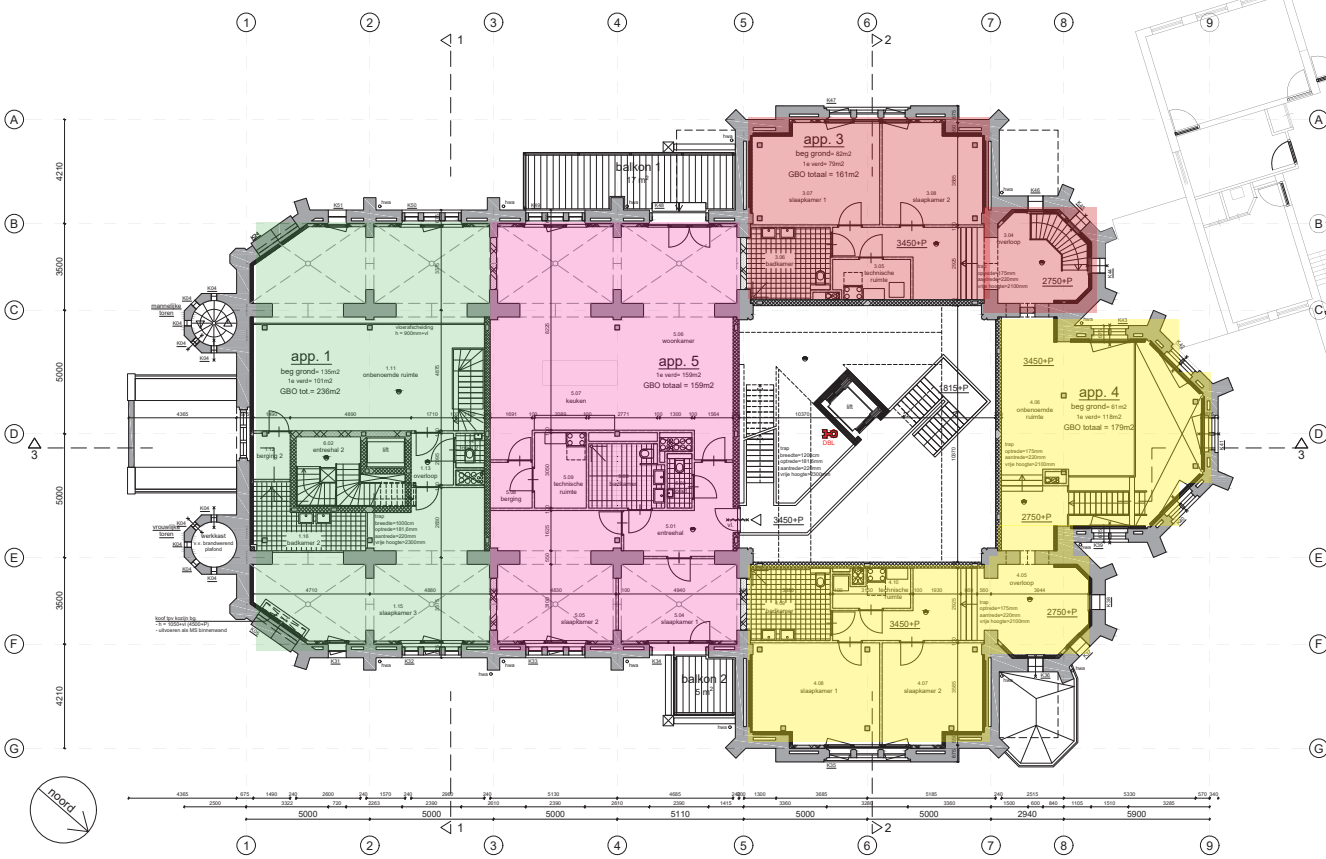

- MATERIALEN (BOUWKUNDIG)**
- buitengevel met voorzetwand**
 - bestaand gevelmateriaal (steen, baksteen)
 - 60 mm aluminium geschermd PIR isolatie
 - direct verlijmd tegen het gevelmateriaal
 - dampsluitende laag (Sd >100 m)
 - 45 mm metaalplaatwand gevuld met minerale wol
 - 12,5 mm gipsplaat
 - woningsscheidende wand**
 - metaalplaatwand met geschieden profielen
 - MS2402.79/75.2.AA
 - wand woning - onverwarmde ruimte**
 - metaalplaatwand met geschieden profielen
 - MS2402.79/75.2.AA
 - met 45 mm tussen raamruimte in de apparte
 - keukenscheidende 100mm**
 - lichte scheidingwand
 - metaal plaat 100mm
 - in het werk gestort beton**
 - prefab beton**
 - houten terrasdelen**
 - houten dekvallen gebouwd
- SYMBOLEN (BOUWKUNDIG)**
- hemelwaterafvoer Ø100mm
 - zelfsluitende deur
 - 30 min WD/BO / zelfsluitend
 - 60 min WD/BO
 - 60 min WD/BO / zelfsluitend
 - rookmelder conform NEN 2555
 - slow whoop
 - droge blusleiding
 - brandblusser
 - deurspleetventilatie
 - deur te openen zonder gebruik te maken van een los voorwerp
 - vrij doorloop dranger
- aanmerkingen**
- terreerwaaierafmeting indien niet nader omschreven 900x2110 mm
 - wanddikte in balkenruimte tot 1200 mm = vier
 - wanddikte in draaiende ruimte tot een plafond
 - wanddikte boven aanrecht tot 1500 mm = vier
 - Als vloeren en muren tekenbaar via het kader dienen te voldoen aan inbouwvereisten waterdichtheidsklasse 2, volgens NEN 5087
- bouwwerk**
- Aggregaat overbelasting aantal vgl. berekening installateur
 - Het pand is voorzien van een brandmelder en ontvlamingsinstallatie zoals omschreven in het rapport van LBP agnt.
- installaties**
- 1 x v. de entree van het woongebouw een spreidelinstallatie met automatische sluitendeur bedienbaar
 - metalelementen volgens voorschrift ruisbeveiliging, bedrading luchtdicht invullen
 - ventilatie volgens getekende tekeningen
 - Gescheiden rookgasrookruimte aangeleiden op het gemeentebest.
 - Zie rapport LBP agnt voor verdere aangeleiden en uitgangspunten.

Eerste verdieping

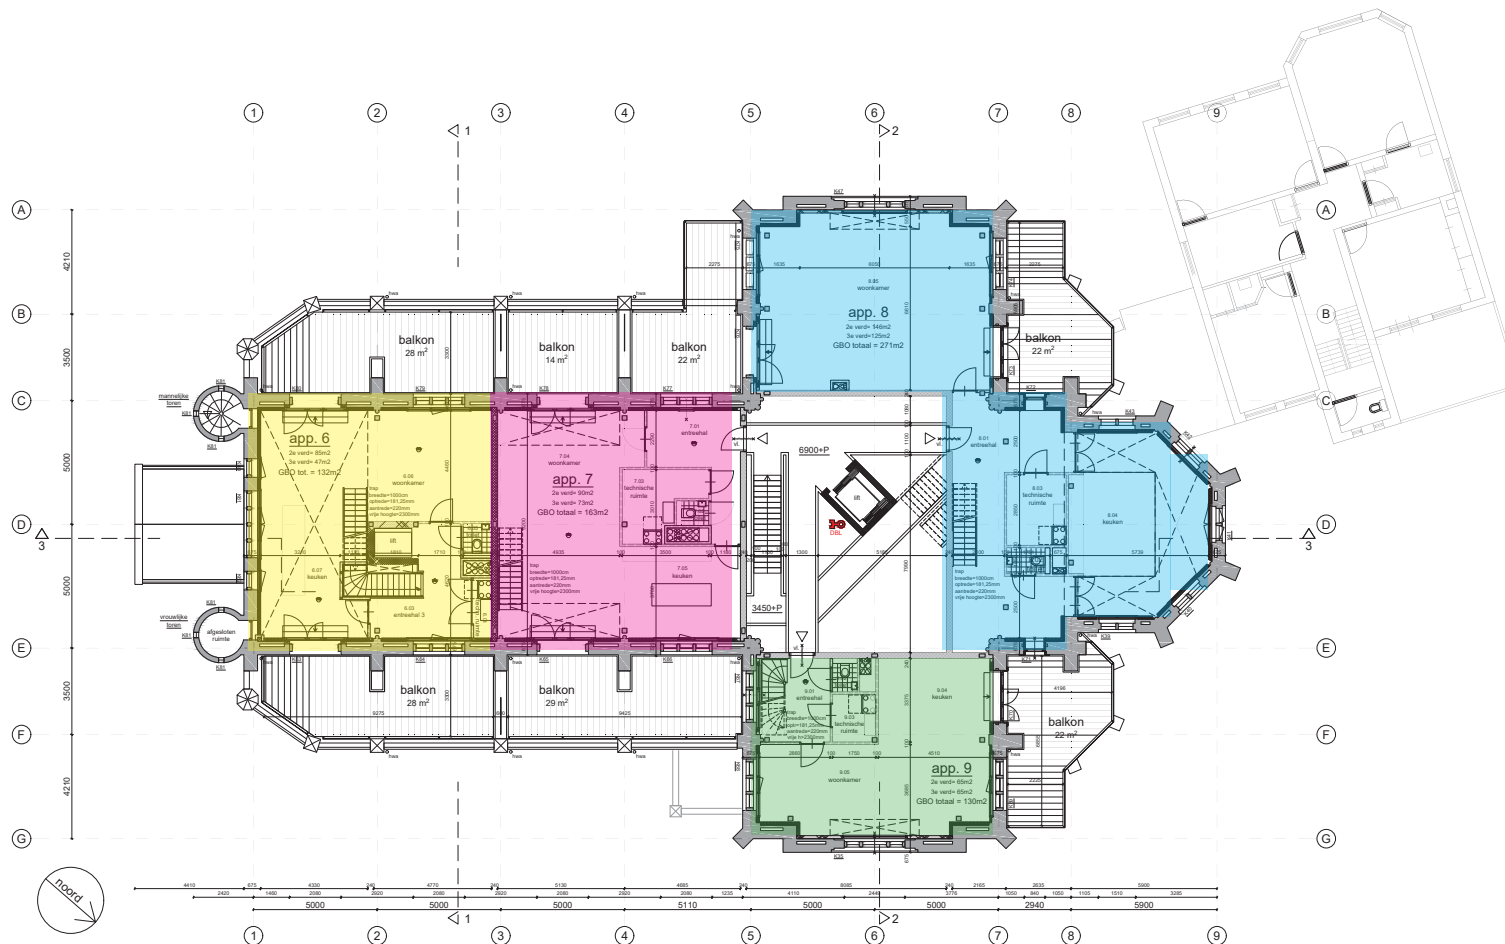

MATERIALEN (BOUWKUNDIG)

- builengevel met voorzetwand**
 - bestaand gevelmetselwerk (steat opbouw)
 - 40 mm aluminium geschuimde PIR isolatie
 - direct verlijmd tegen het gevelmetselwerk
 - dempevlies laag (50 x 100 cm)
 - 45 mm metselwand geweid met minerale wol
 - 12,5 mm gipsplaat
- woningscheidende wand**
 - metselwand met geschuimde profielen
 - MS402 75/75 2 AA
- wand woning - onverwante ruimte**
 - metselwand met geschuimde profielen
 - MS402 75/75 2 AA
 - met 40 mm buis Schermer in de spouw
- kalkeandsteen 100mm**
- lichte scheidingwand**
 - met 100 mm
- in het werk gestort beton**
- prefab beton**
- houten terrasdelen**
 - houten deelen gebouwd

minimale brandveiligheidsvoorschriften

- Voor: R-swaarte > 2,5 m2/m2
- Dak: R-swaarte > 2,5 m2/m2
- Dak: R-swaarte > 2,5 m2/m2
- Ramen: R-swaarte > 1,65 m2/m2

SYMBOLEN (BOUWKUNDIG)

- hemelwaterafvoer Ø100mm
- zefflutende deur
- 30 min WDBO
- 30 min WDBO / zefflutend
- 60 min WDBO
- 60 min WDBO / zefflutend
- rookmelder conform NEN 2555
- slow whoop
- droge blusleiding
- brandblusser
- deur te openen zonder gebruik te maken van een los voorwerp
- vrije doorloop dranger

- Algemeen**
 - Intermedieerhalving inden met naar omrekenen 520x215 mm
 - veranderingen in de tekening tot 500 mm x 500 mm
 - veranderingen in de tekening tot 500 mm x 500 mm
 - veranderingen tussen de tekening tot 500 mm x 500 mm

- Alles deuren en ramen bereikbaar via het balkon dienen te worden aan te nemen en/of te voorzien van een brandmelder 2 volgens NEN 2557**

- Brandweer**
 - Algemeen rookdetectie aantal vgl. brandmelding installatie
 - het per de voorzet van een brandmelder en rookmelder installatie zoals omschreven in het rapport van LSP afdt.

- Installaties**
 - LSP: de afzet van het rookmelder van spreidinstallatie met automatische dispenser bedienbaar
 - rookmelder volgens rookmelder installatie, leidings lichtdicht inroven, ventilatie volgens geldende richtlijn

- Gescheiden rookmeldersysteem aangegeven op het gemeentelijk

- De rapport LSP/richt voor verdere afzet en afzetrapporten

derde verdieping

RENVOOI GEVEL


- glas in lood - bestaand
- glas in lood - nieuw (blank)
- glas in lood - aangepast
- nieuw glas (mat)
- nieuw glas (blank)
- nieuw glazen balustrade/balkon
- glas v.v. afbeelding van best. balstrade,
- op staalconstructie (RAL7024 (grafietgrijs)
- gepoedercoat)
- bestaands getintseide balustrade
- aan binnenzijde v.v. glazen balustrade

MATERIAALSTAAT

Omschrijving:	Materiaal:	Kleur:
gevel	baksteen in kruisverband, bestaand	roodgrijs, bestaand
op enkele plekken gevel herstellen in oorspronkelijke staat		
voegwerk	anijvoeg, herstellen/verhalen waar nodig	grijs, bestaand
dakranden	houten boesdelen, behouden/halgen	wit, bestaand
dakranden	houten boesdelen, behouden/halgen	wit, bestaand
gaten/saktrimmen	zink, behouden/halgen	zink, bestaand
herenwaterafvoeren	zink, bestaand	zink
hellend dak	bestaande leien behouden	RAL7024 (grafietgrijs)
plat dak	bitumen als bestaand	RAL7024 (grafietgrijs)
buitenbrug (constructie)	staal, gepoedercoat	RAL7024 (grafietgrijs)
buitenbrug (roeden)	hout	natuur
balkonhekken (bestaand)	glazen balustrade achter bestaand metselwerk	transparant
balkonhekken (nieuw)	glazen balustrade met print van best. balustrade	transparant
nieuwe balkons (constructie)	staal, gepoedercoat	RAL7024 (grafietgrijs)
vloerdak balkons	hout	natuur
nieuwe kozijnen	hout	Berthelmer (als montanten)
kader rondom nieuwe kozijnen	staal, gepoedercoat	RAL7024 (grafietgrijs)
gevel (nieuwe buitenberg)	baksteen in kruisverband, bestaand	roodgrijs, bestaand
dakrand (buitenberg)	houten boesdeel, als bestaand	wit, als bestaand
dakbedekking (buitenberg)	bitumen	zwart, als bestaand
dakrandafwerking (buitenberg)	zinken lood, als bestaand	zink, als bestaand



zuid- oostgevel
- nieuw -

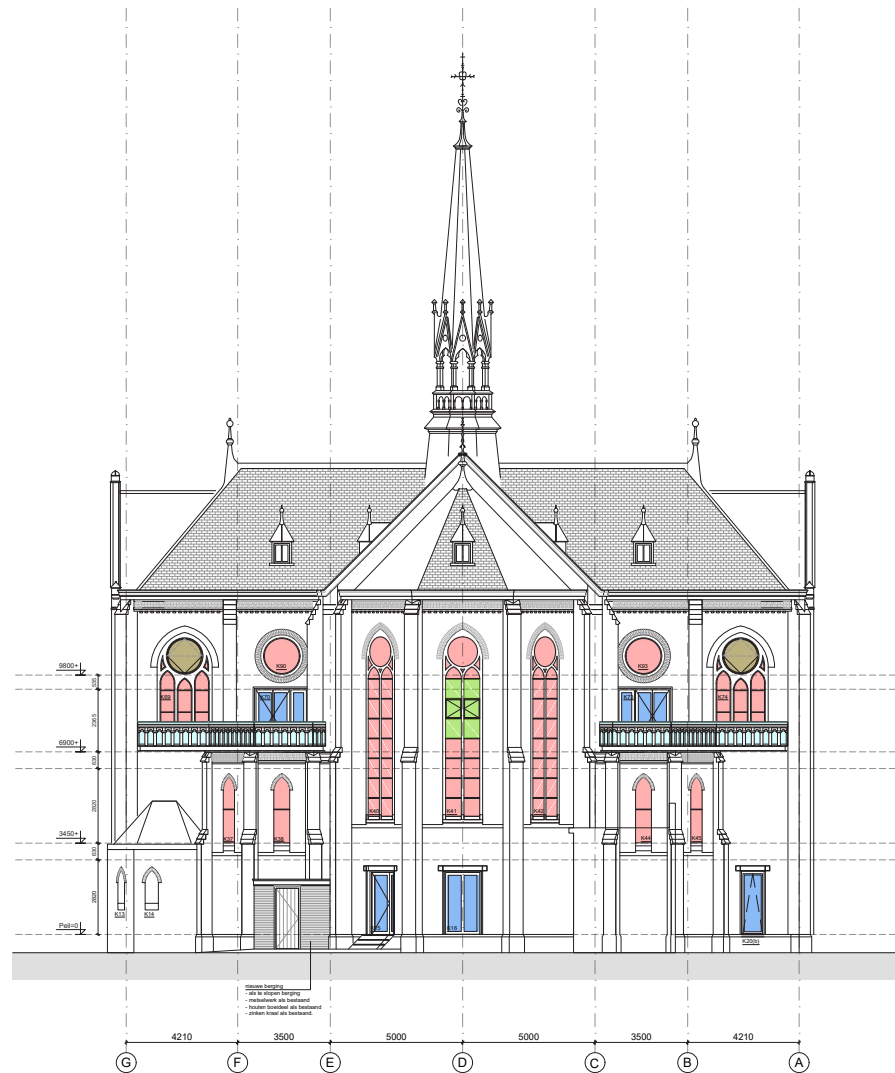

noord- westgevel
- nieuw -

Gevels, balkons, glas-en-lood

- RENVOOI GEVEL
- glas in lood - bestaand
 - glas in lood - nieuw (blank)
 - glas in lood - aangepast
 - nieuw glas (mat)
 - nieuw glas (blank)
- nieuw glazen balustrade/balkon
- glas v.v. afbeelding van best. balustrade,
- op staalconstructie (RAL7024 (grafietgrijs)
(gepoedercoat))
bestaande gemetselde balustrade
- aan binnenzijde v.v. glazen balustrade

MATERIAALSTAAT		
Omschrijving:	Materiaal:	Kleur:
gevel	baksteen in kruisverband, bestaand	roodgeel, bestaand
op enkele plekken gevel herstellen in oorspronkelijke staat		
voegwerk	sprijneg, herstellen/aanbrengen waar nodig	grijs, bestaand
dakranden	houten boesels, behouden/metselen	wit, bestaand
dakranden	houten boesels, behouden/metselen	wit, bestaand
goten/daktrimmen	zink, behouden/metselen	zink, bestaand
hemelwaterafvoeren	zink, bestaand	zink
hellend dak	bestaande leien behouden	RAL7024 (grafietgrijs)
plat dak	bitumen als bestaand	RAL7024 (grafietgrijs)
buitentrap (constructie)	staal, gepoedercoat	RAL7024 (grafietgrijs)
buitentrap (vloer)	hout	natuur
balustraden (bestaand)	glazen balustrade achter bestaand metselwerk	transparant
balustraden (nieuw)	glazen balustrade met print van best. balustrade	transparant
nieuwe balkons (constructie)	staal, gepoedercoat	RAL7024 (grafietgrijs)
vloerdek balkons	hout	natuur
nieuwe kozijnen	hout	Biantheimer (als montanten)
haler rondom nieuwe kozijnen	staal, gepoedercoat	RAL7024 (grafietgrijs)
gevel (nieuwe buitenberg)	baksteen in kruisverband, bestaand	roodgeel, bestaand
dakrand (buitenberg)	houten boesels, als bestaand	wit, als bestaand
dakbedekking (buitenberg)	bitumen	zwart, als bestaand
dakrandafwerking (buitenberg)	zinken kraal, als bestaand	zink, als bestaand



Gevel Nassaulaan