

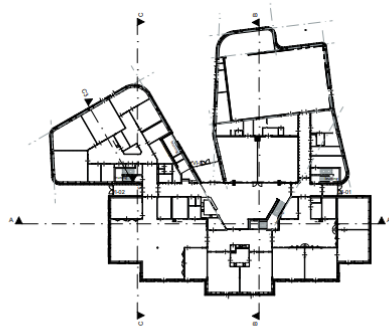
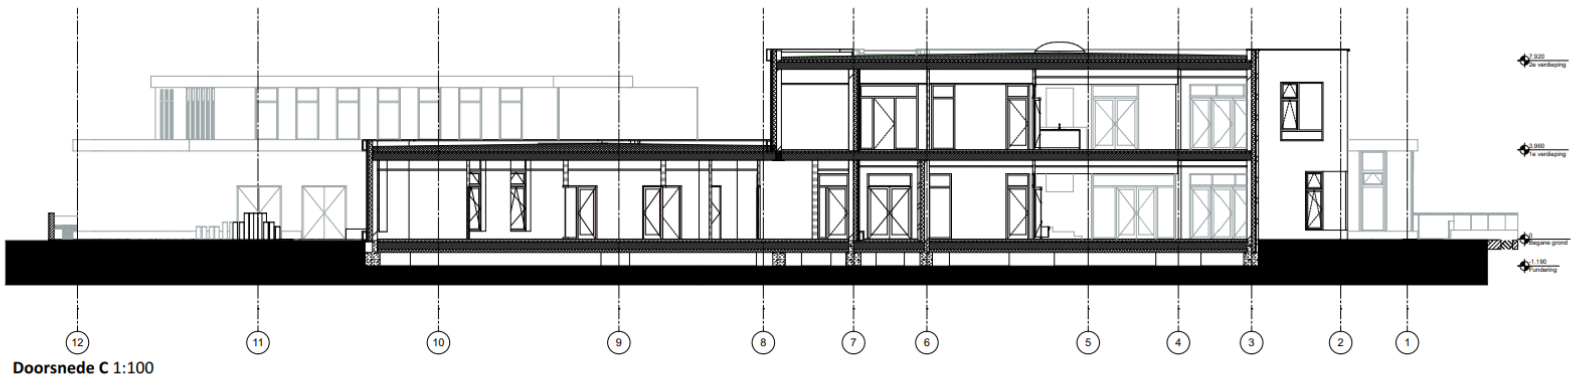
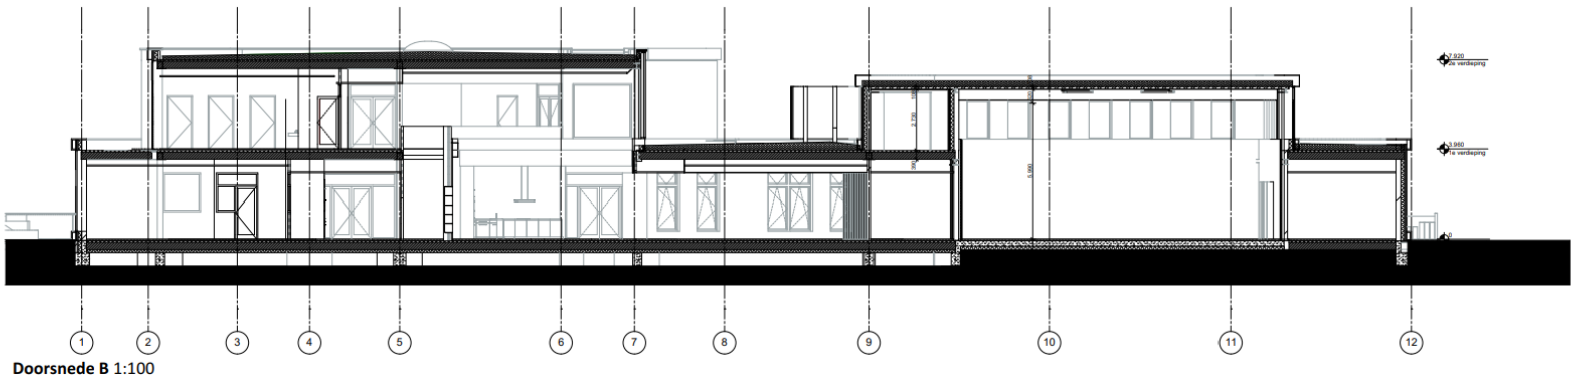


Doorsneden Campus de Hoef

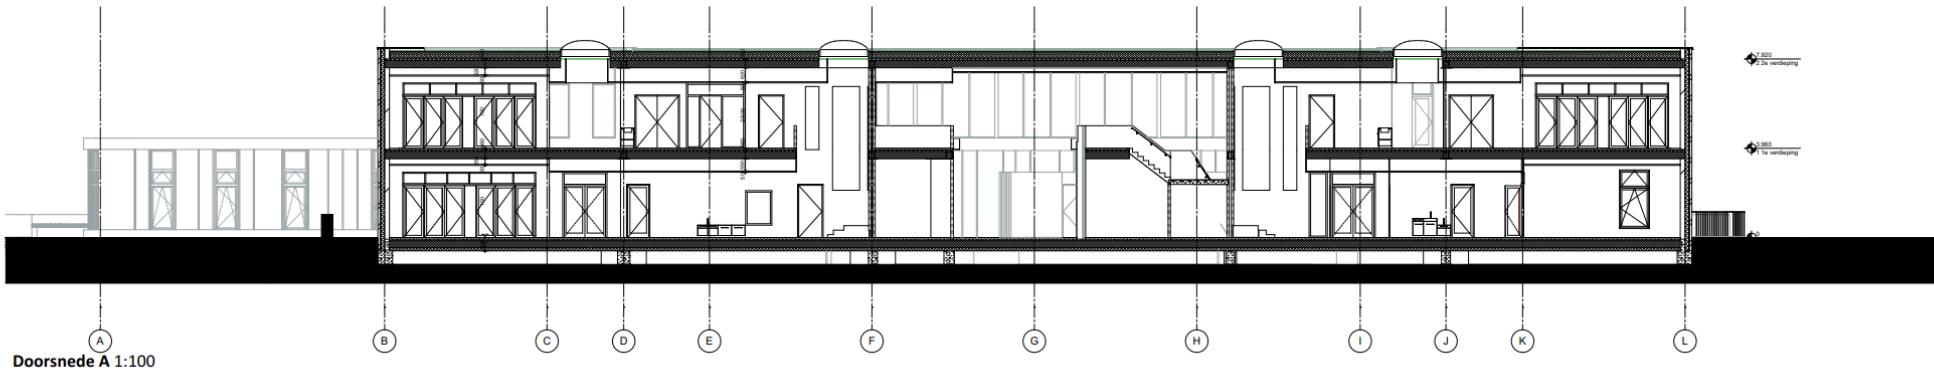


Campus de Hoef te Alkmaar	
Technisch Ontwerp	19001
Doorsneden	TO300
05 Nieuwe bestaand	
status: wk 38 17-09-2020	status: Drukset
project: -	
formaat: A0	getekend: JH
schalen: 1:100, 1:200	projectleider: CHW
Druk: 19-09-2020 17:00 Druk: 19-09-2020 17:00 Druk: 19-09-2020 17:00	
T.E.W.	



Begane grond Campus de Hoef

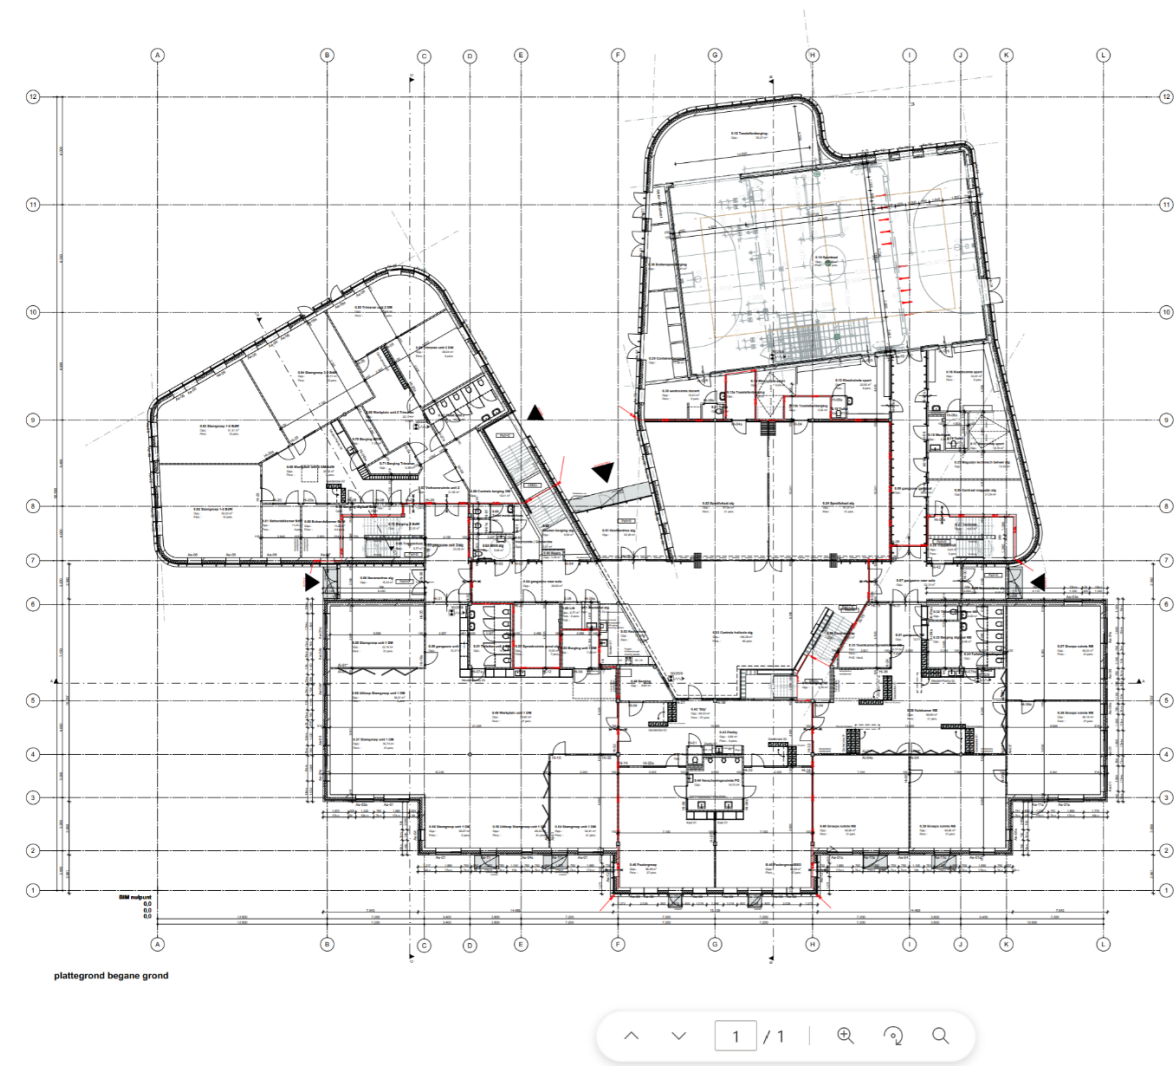

Eerste verdieping Campus de Hoef

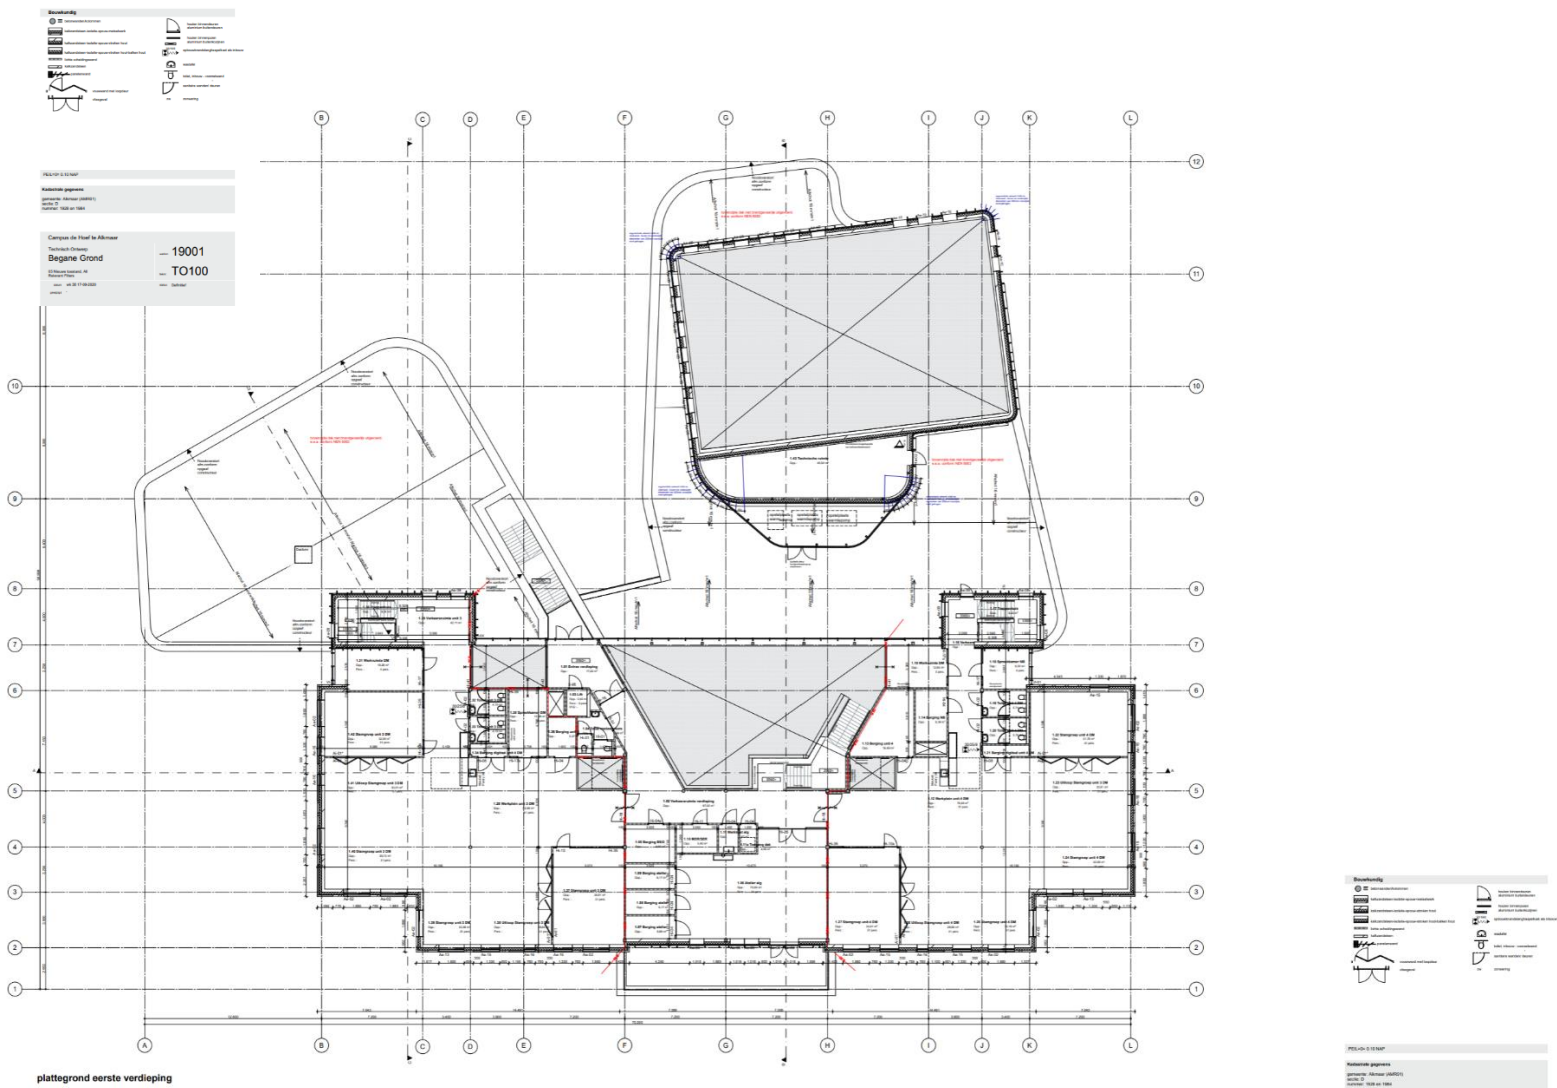

Aanzichten Campus de Hoef

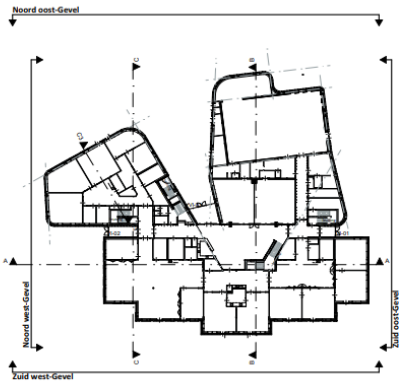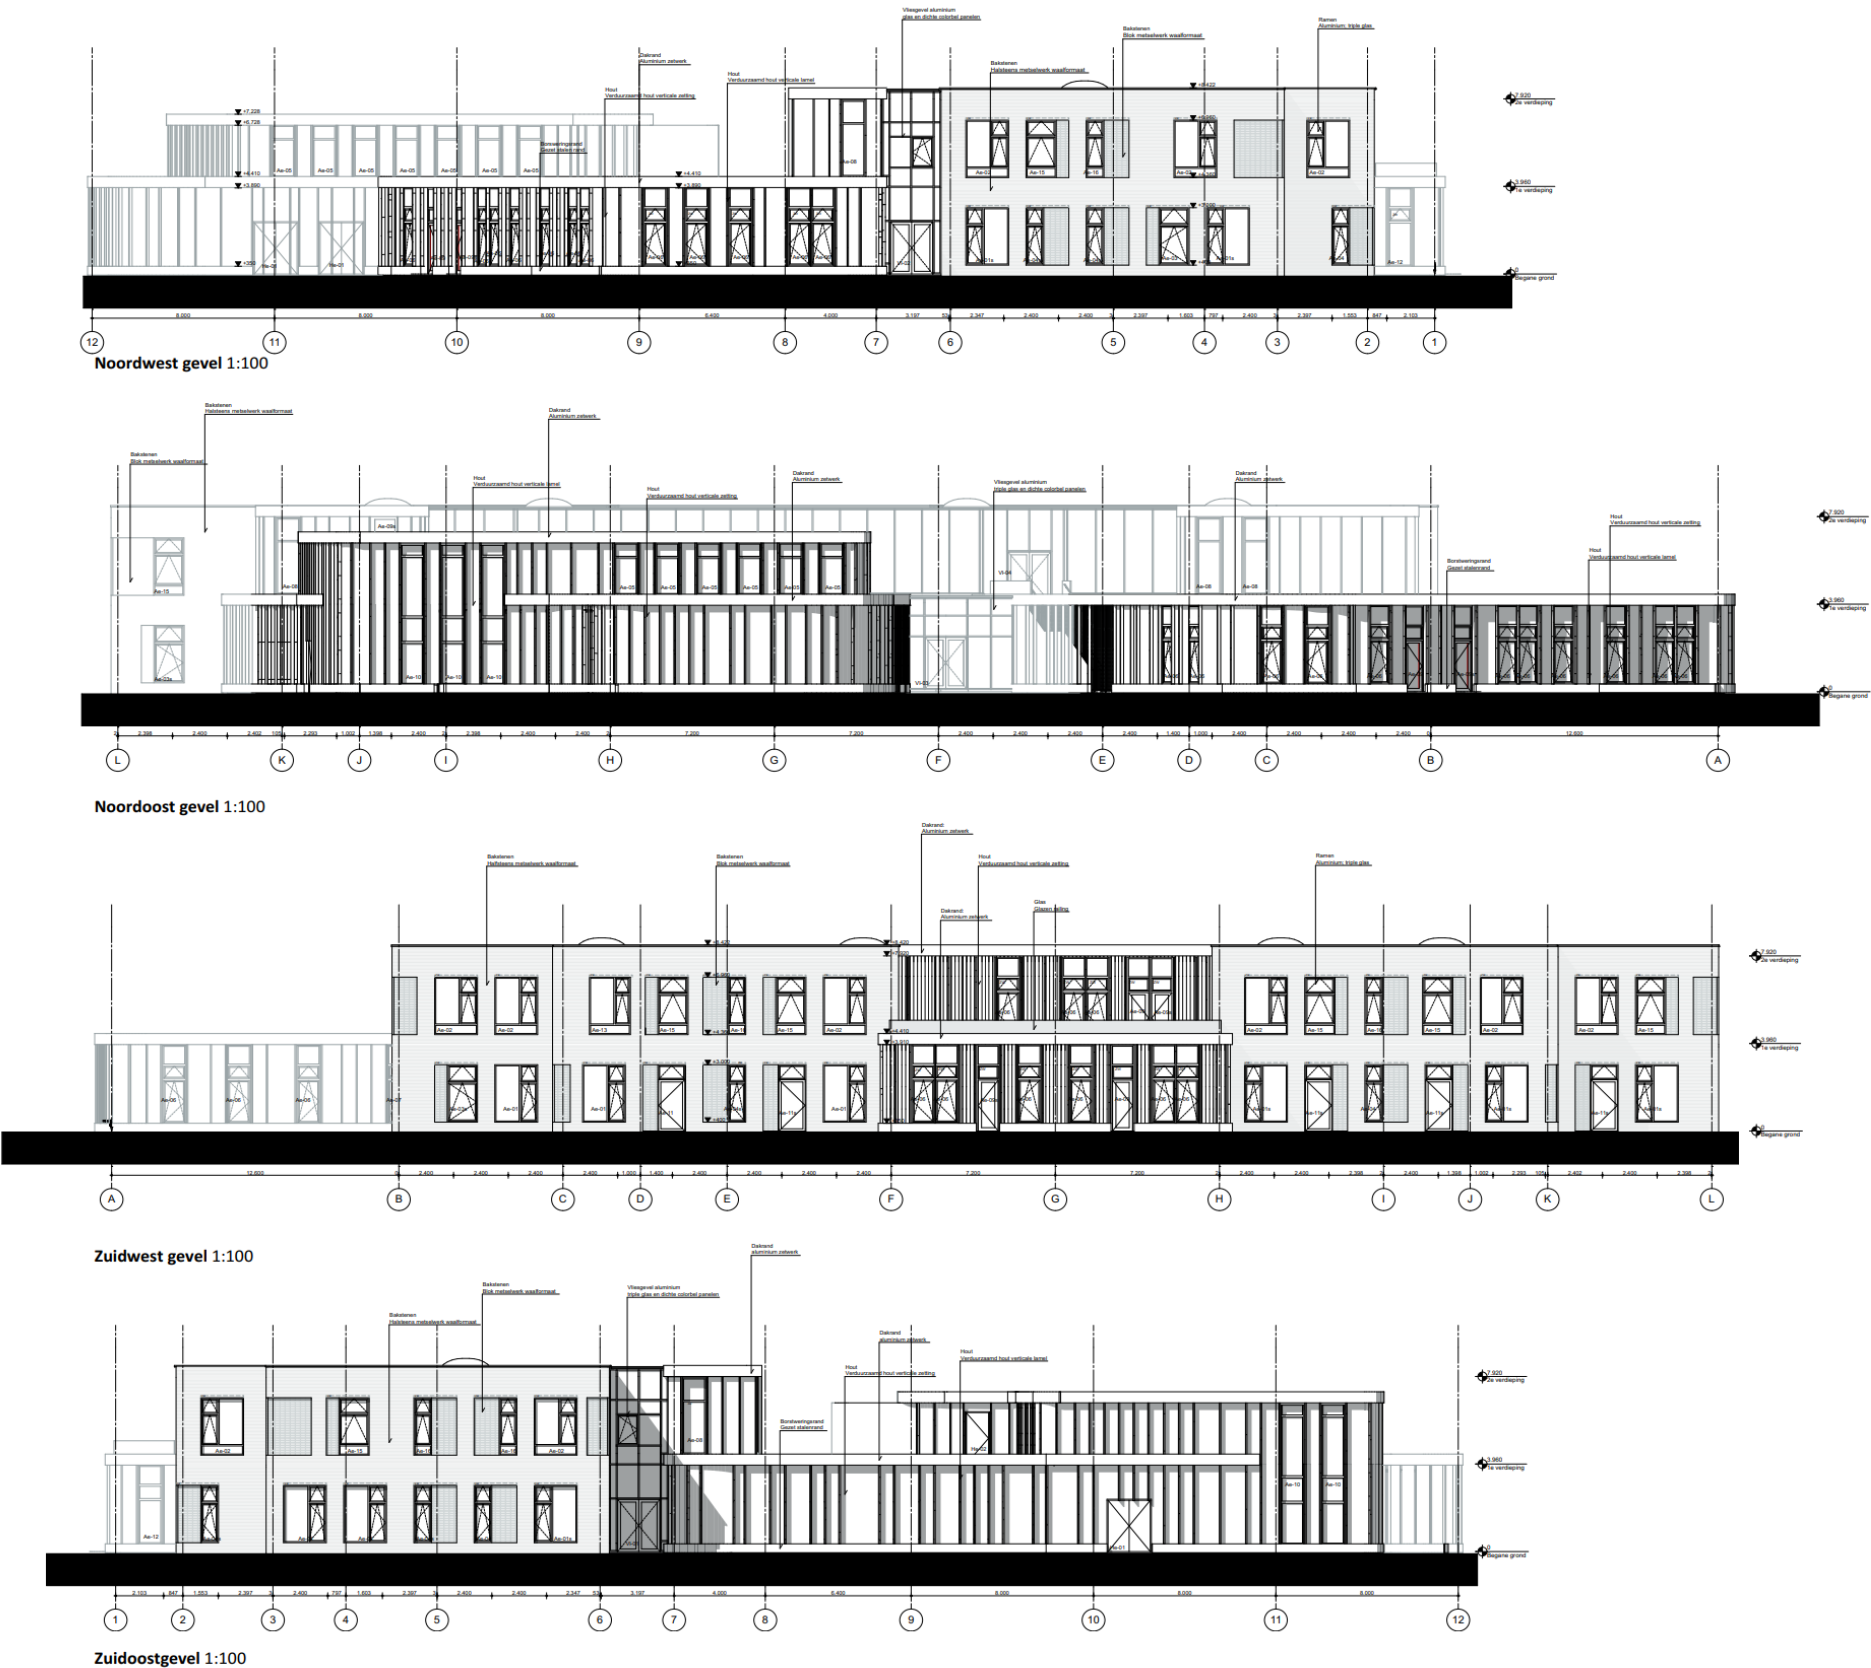

Campus de Hoef te Alkmaar	
Technisch Ontwerp	19001
Gevels	TO200
datum: 14-08-2020	status: Definitief
project: A-14-04-20-01-2021	
ontwerper: J.B.	gemaakt in: AutoCAD 2017
schalen: 1:100, 1:500	projectleider: C.W.

Situatietekening Campus de Hoef

