



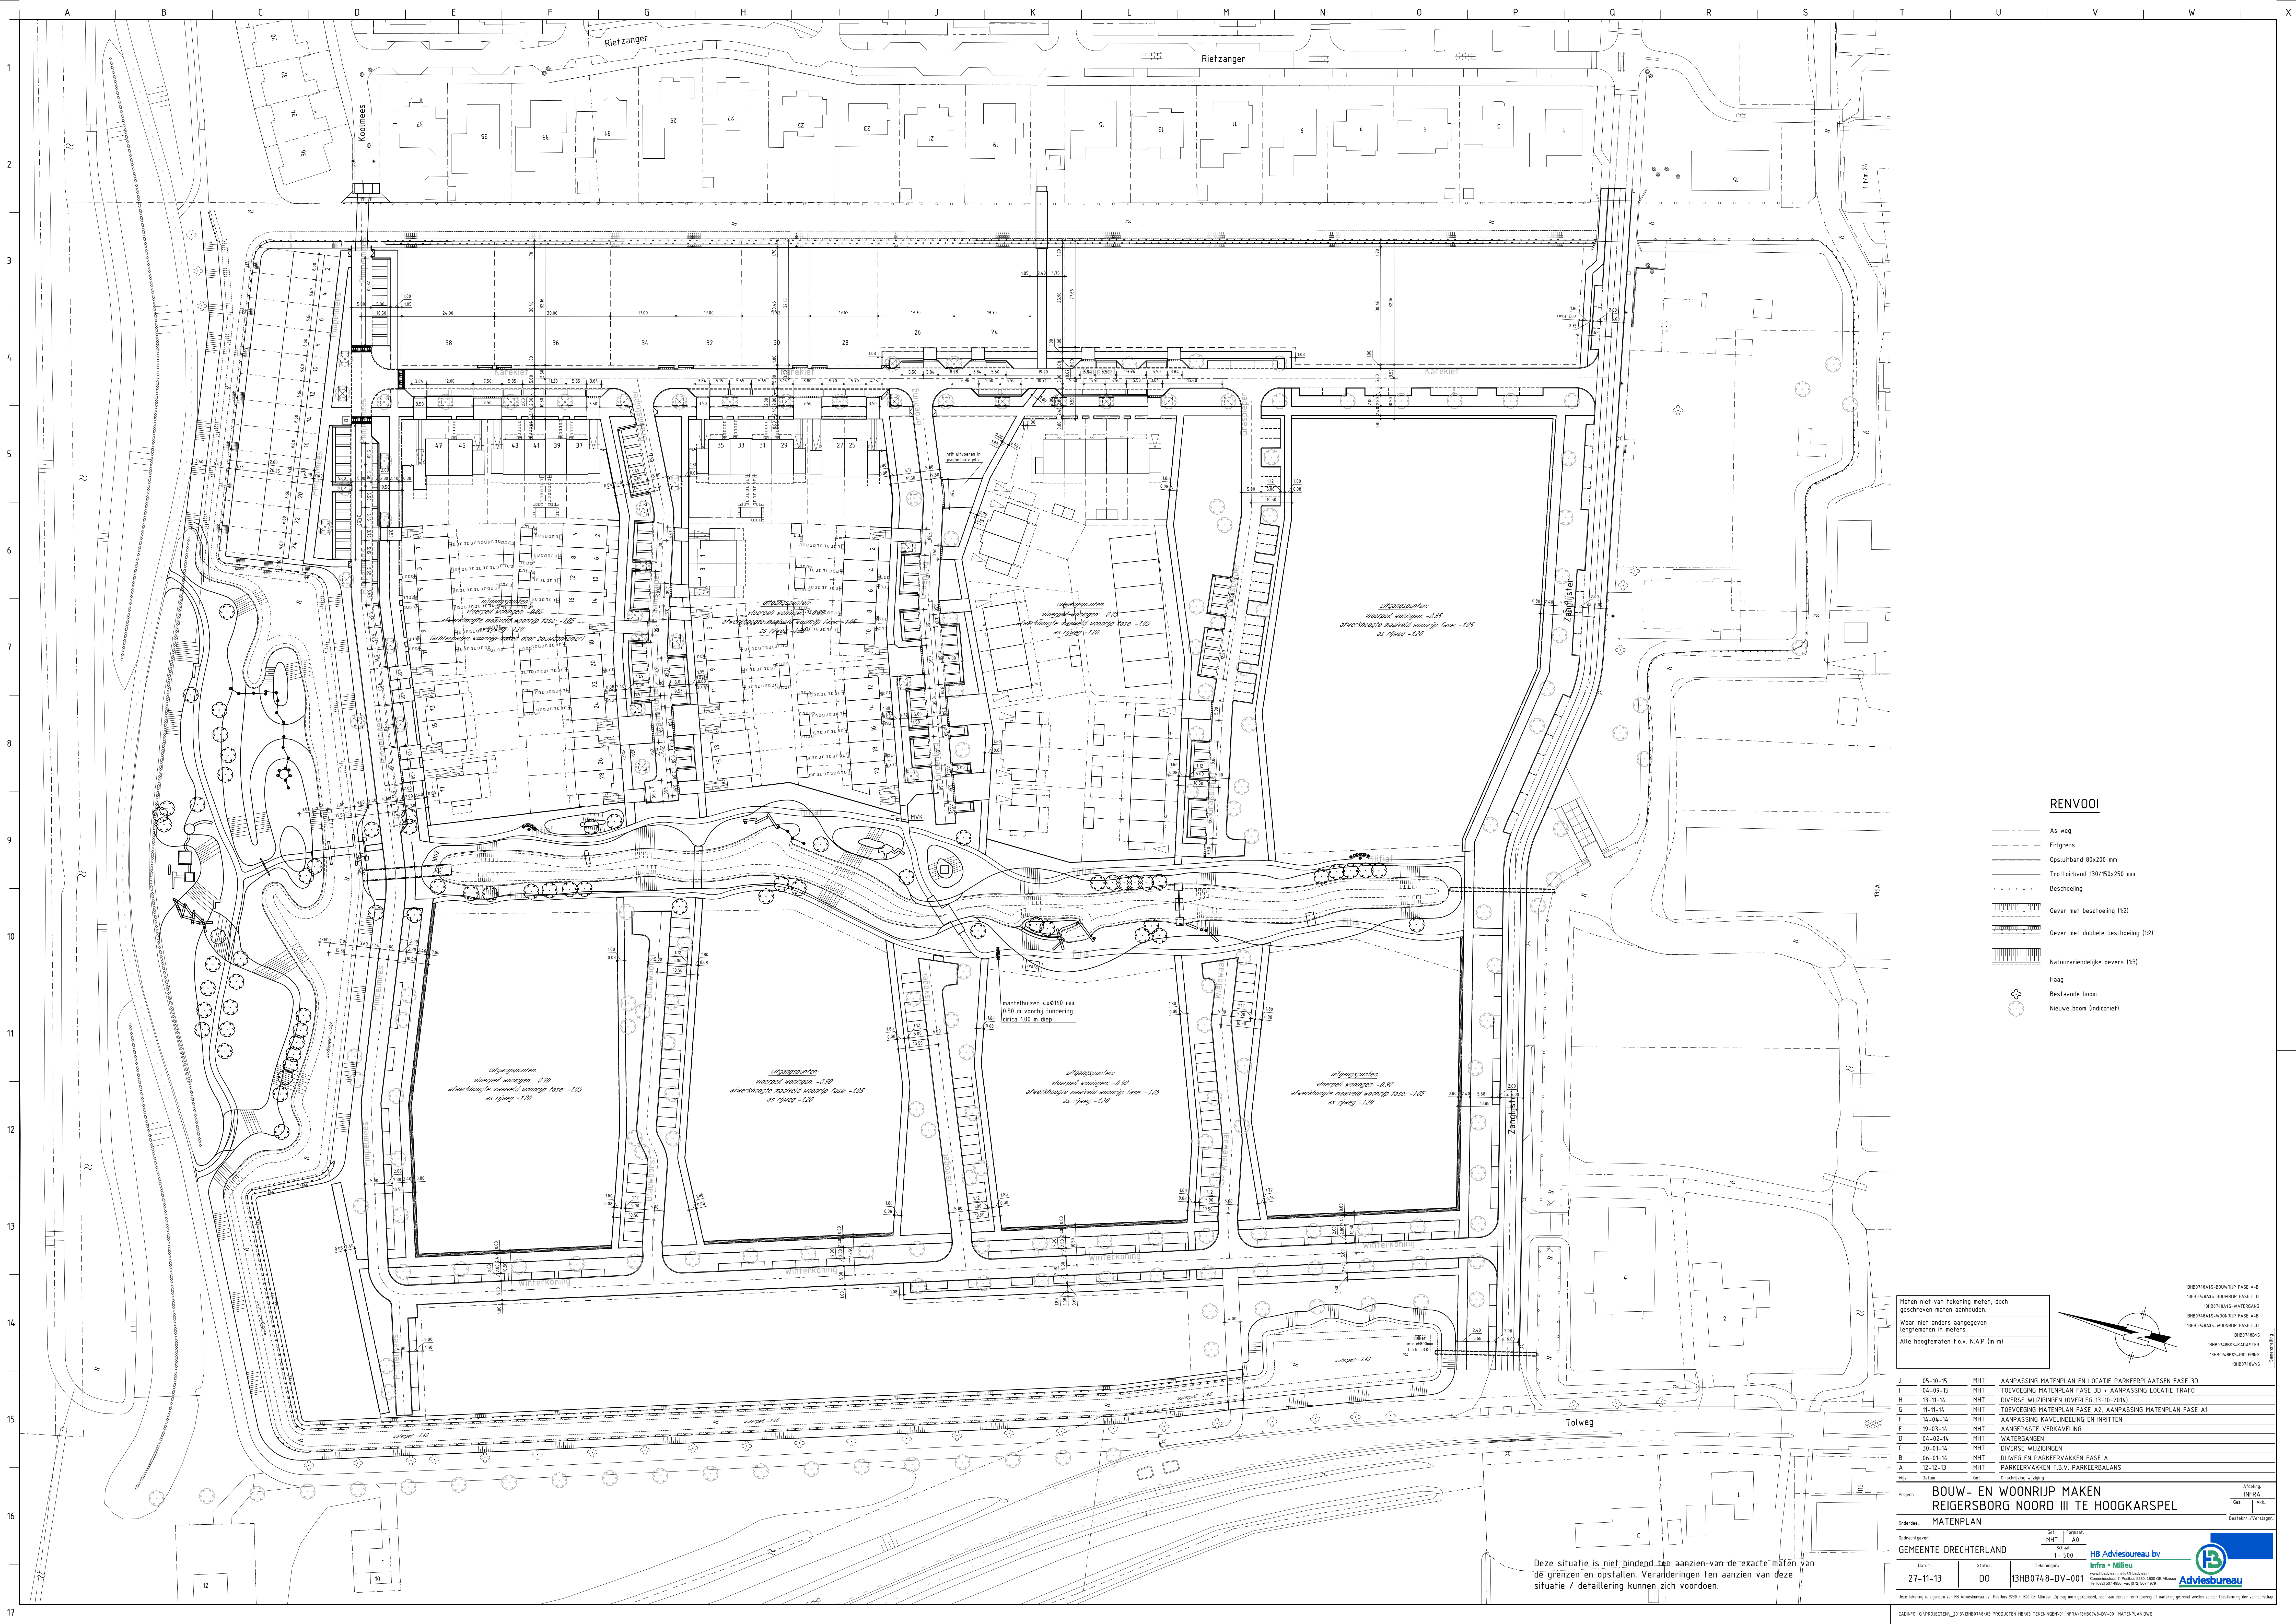

RENV001

- As weg
- Erfgrens
- Opsluitband 80x200 mm
- Trottoirband 130/150x250 mm
- Beschoeiing
- Over met beschoeiing (12)
- Over met dubbele beschoeiing (12)
- Natuurvriendelijke oevers (13)
- Haag
- Bestaande boom
- Nieuwe boom (indicatief)

Maten niet van tekening meten, doch
geschreven maten aanhouden.
Waar niet anders aangegeven
lengtematen in meters.
Alle hoogtematen t.o.v. N.A.P. (in m)

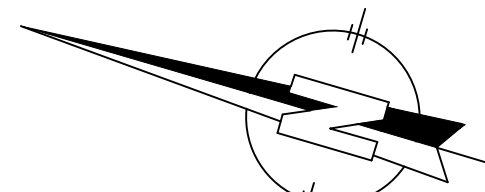

J	05-10-15	MHT	AANPASSING MATENPLAN EN LOCATIE PARKEERPLAATSEN FASE 3D
I	04-09-15	MHT	TOEVOEGING MATENPLAN FASE 3D + AANPASSING LOCATIE TRAFIO
H	13-11-14	MHT	DIVERSE WIJZIGINGEN OVERLEG 13-10-2014
G	11-11-14	MHT	TOEVOEGING MATENPLAN FASE A2, AANPASSING MATENPLAN FASE A1
F	14-04-14	MHT	AANPASSING KAVELINDELING EN INRIJEN
E	19-03-14	MHT	AANPASSING VERKEER
D	04-02-14	MHT	WATERGANGEN
C	30-01-14	MHT	DIVERSE WIJZIGINGEN
B	06-01-14	MHT	RUIWEG EN PARKEERVAKKEN FASE A
A	12-12-13	MHT	PARKEERVAKKEN T.B.V. PARKEERBALANS

Project: **BOUW- EN WOONRIJP MAKEN
REIGERSBORG NOORD III TE HOOGKARSPTEL**

Opdrachtgever: **GEMEENTE DRECHTERLAND**

Ontwerper: **MHT**

Datum: **27-11-13**

Status: **DO**

Tekening: **13HB0748-DV-001**

Scale: Maten zijn afgeleid van HB Reigersborg, Postbus 1028 / 1000 EE Almere, T: 06-4455 1111, E: info@hb.nl, W: www.hb.nl

Deze situatie is niet bindend ten aanzien van de exacte maten van de grenzen en opstellen. Veranderingen ten aanzien van deze situatie / detaillering kunnen zich voordoen.