

BROUWERIJ DE WERF | ENKHUIZEN

Enkhuizen kent een rijke historie aan bierbrouwerijen. Ooit waren er meer dan 25 brouwerijen in deze 650 jaar oude VOC-stad. Echter, de stad kent al 200 jaar geen brouwerij meer. Brouwerij en Proeflokaal de Betonning startte in 2016 de ontwikkeling om in een voormalige scheepswerf een brouwerij met proeflokaal en evenementenzaal te realiseren. Het gebouw, dat sinds 2006 leeg staat vanwege brand, was sterk in verval geraakt. Dit project verreekt de stad, stimuleert activiteit in de haven, geeft een enorme verbetering aan het straatbeeld en draagt sterk bij aan de gewenste stedelijke vernieuwing.

De realisatie kenmerkt zich door een bouwteamproces met lokale partijen. Dat zorgde voor uitzonderlijke betrokkenheid en hechte samenwerking. Ook was er een constant spannend spel tussen architectuur en budget.

De eerste ontwerpbeslissing was het strippen van het gebouwen en het te ontdoen van alle toevoegingen. Het werd teruggebracht naar de oorspronkelijke industriële vorm. Dit betekende ook bouwkundig herstel van de gevel, het verzwaren van de bestaande constructie en het terugbrengen van de gekoppelde strookramen aan de bovenzijde. Het ontwerp draait om de tweesplitsing van het gebouw en de plaatsing van een indrukwekkend glazen midden element in de dwarsrichting. Dit markeert zowel de entree aan de straat- als de havenzijde en geeft bewoners en wandelaars aan de straatzijde weer een doorkijk naar de haven.


De abstracte contour die ontstond na het strippen is nadien versterkt door gevel en dak beide in EPDM uit te voeren. Goten waren niet meer noodzakelijk doordat het water van het dak, over de gevel loopt, direct naar een strook Cortenstaal plantenbakken die voor het gebouw zijn aangebracht. Van april tot oktober groeien hier hopplanten, de basis van bier. Tevens zorgen de planten voor een natuurlijke temperatuur regeling.

Binnen zorgen de bijzondere contrasten tussen brouwtanks, staalconstructie, bestaande betonvloer en het hout voor een warme sfeer in een industriële brouwomgeving.

Brouwerij de Werf in Enkhuizen is een toonbeeld van moderne interpretatie van industriële architectuur. Een prachtig gebouw en tuinterras aan de haven, naast een scheepswerf. Eindelijk wordt er weer bier gebrouwen voor zeevaarders en zeilers op een plek waar dat al honderden jaren gebruikelijk was.




Fotografie: Katja Effting

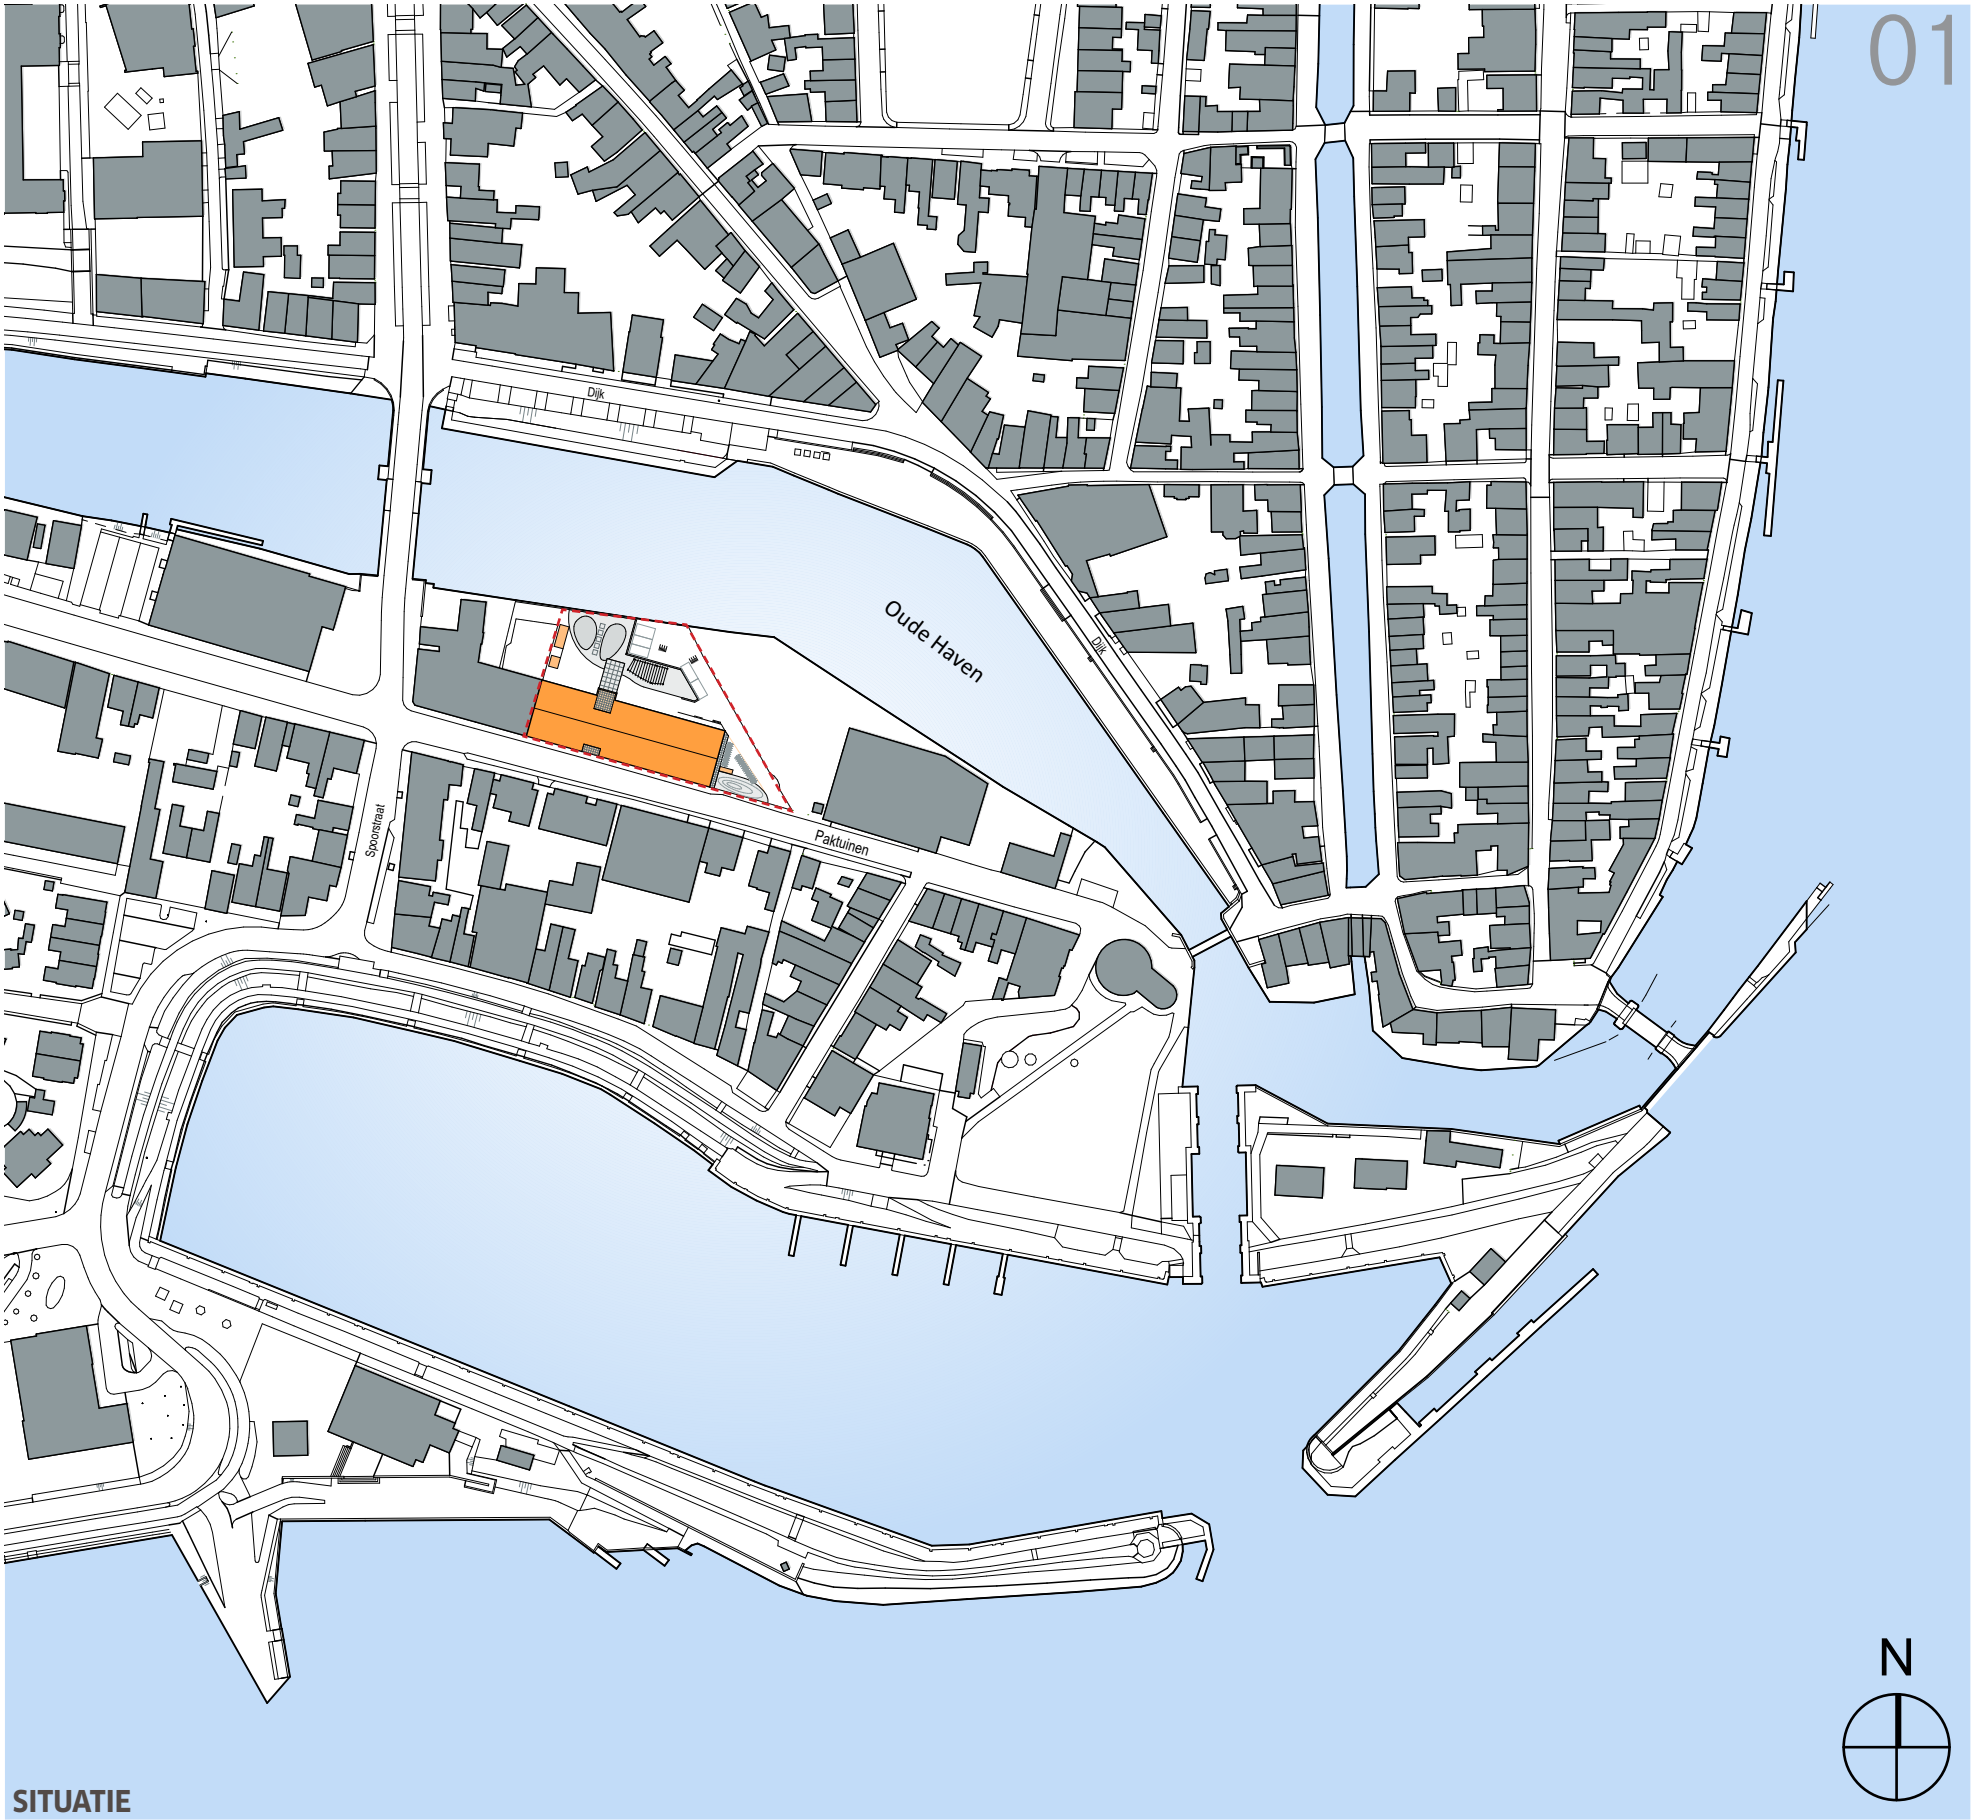


Brouwerij de Werf

mark fuller architects | de trompet 14-g | 1601 mk enkhuizen | www.markfuller.nl | info@markfuller.nl | tel. 0228 312 800

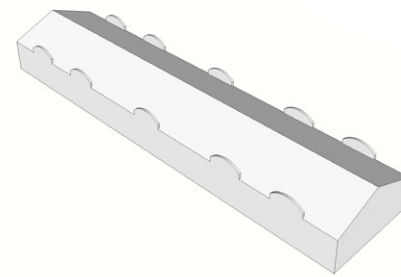


OUDE SITUATIE

- gebouw heeft in de loop van de tijd een transformatie ondergaan van loods tot evenementenhal & bowling
- in die transformatie zijn o.a. de afgeronde timpanen toegevoegd.
- gebouw staat sinds een brand al 7 jaar leeg

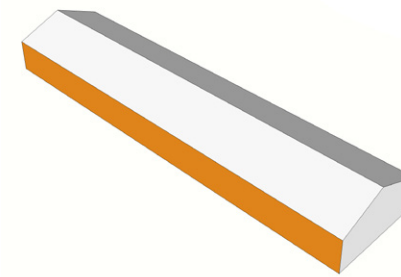


STRIPPEN

- verwijderen van timpanen
- herstel stucwerk
- herstel van houten kozijnen
- terugbrengen industriële uitstraling
- herintroducering horizontale belijning

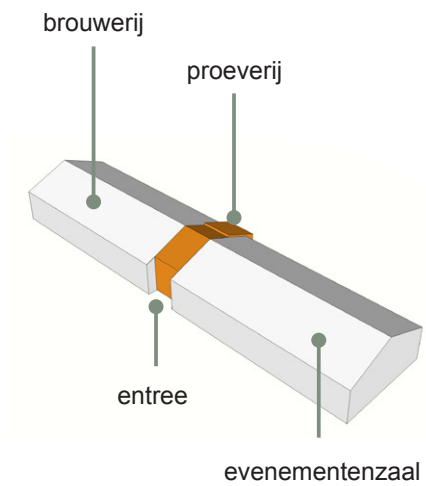

MIDDENZONE

- duidelijke entree aan straat- en terraszijde
- verdeling van verschillende zones in gebouw
- grote vide met "wintertuin"

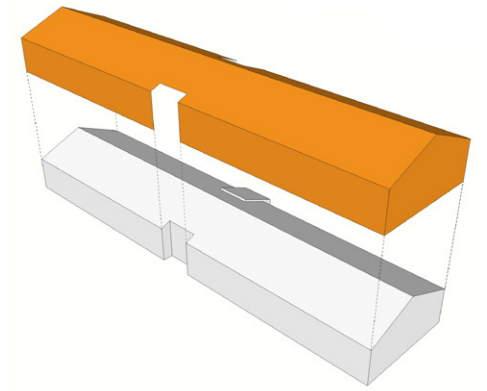

GEVELS

- uniforme gevel en dak
- industriële look & feel
- bouwfysisch en bouwkundig herstel

PROGRAMMA

- begane grond

1 entree

2 meterkast

3 garderobe

4 proeverij

5 ontvangstruimte

6 brouwerij

7 opslag

8 toiletgroepen

9 berging

10 koelruimte

11 evenementenzaal
- verdieping

12 moutopslag

13 brug

14 techniek

15 toilet

16 kantoor

17 technische ruimte


18 dj podium

19 schenktanks


20 kamer moutmolen



Fotografie: Katja Effting

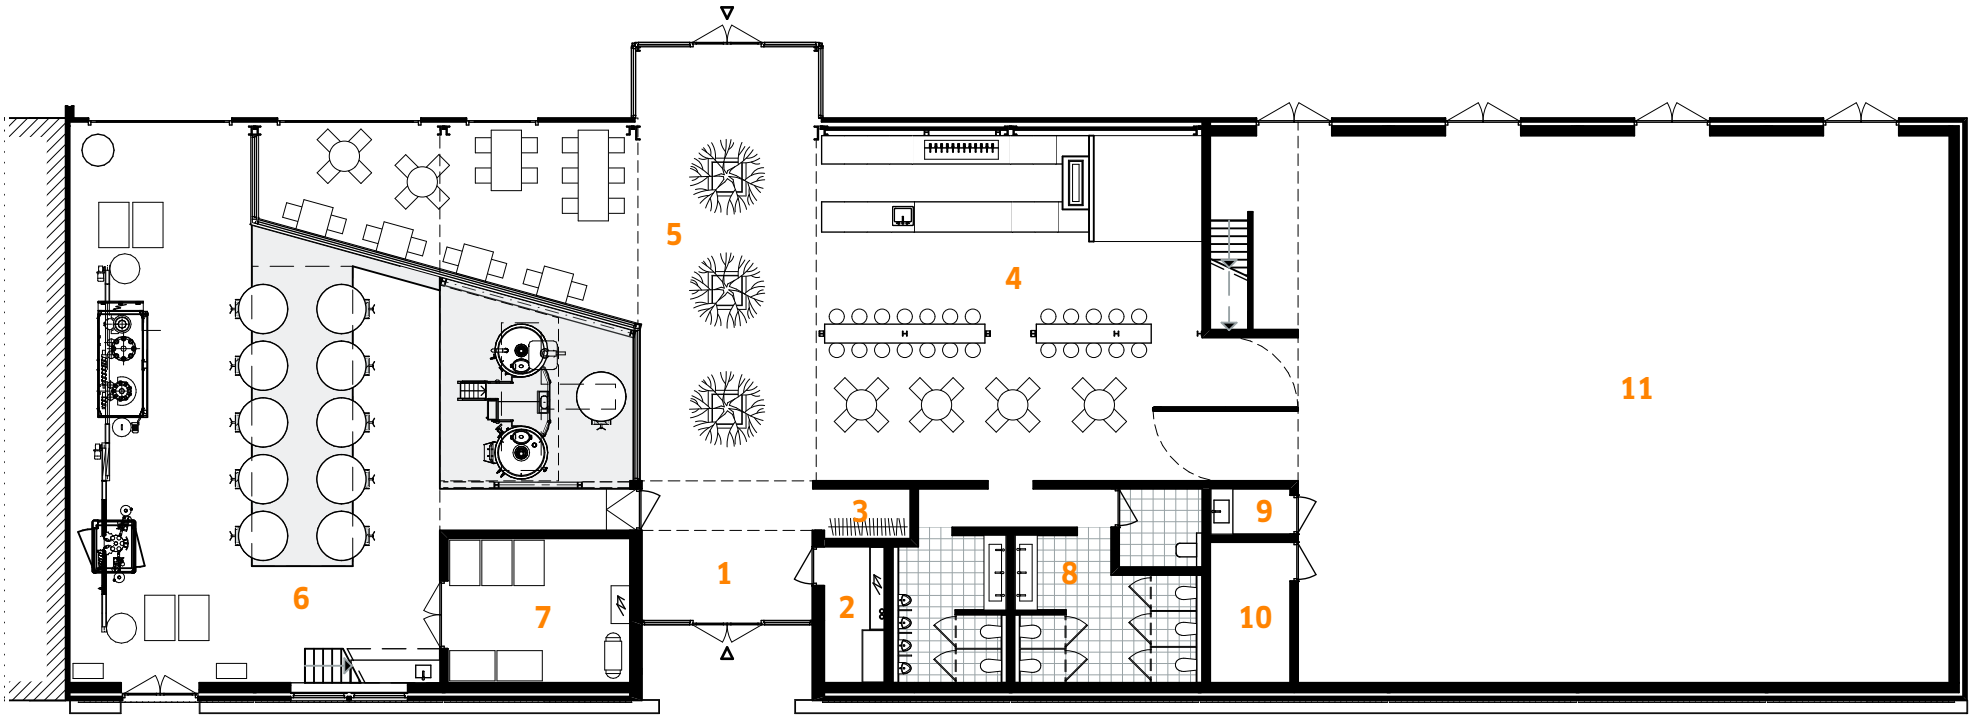

BEGANE GROND

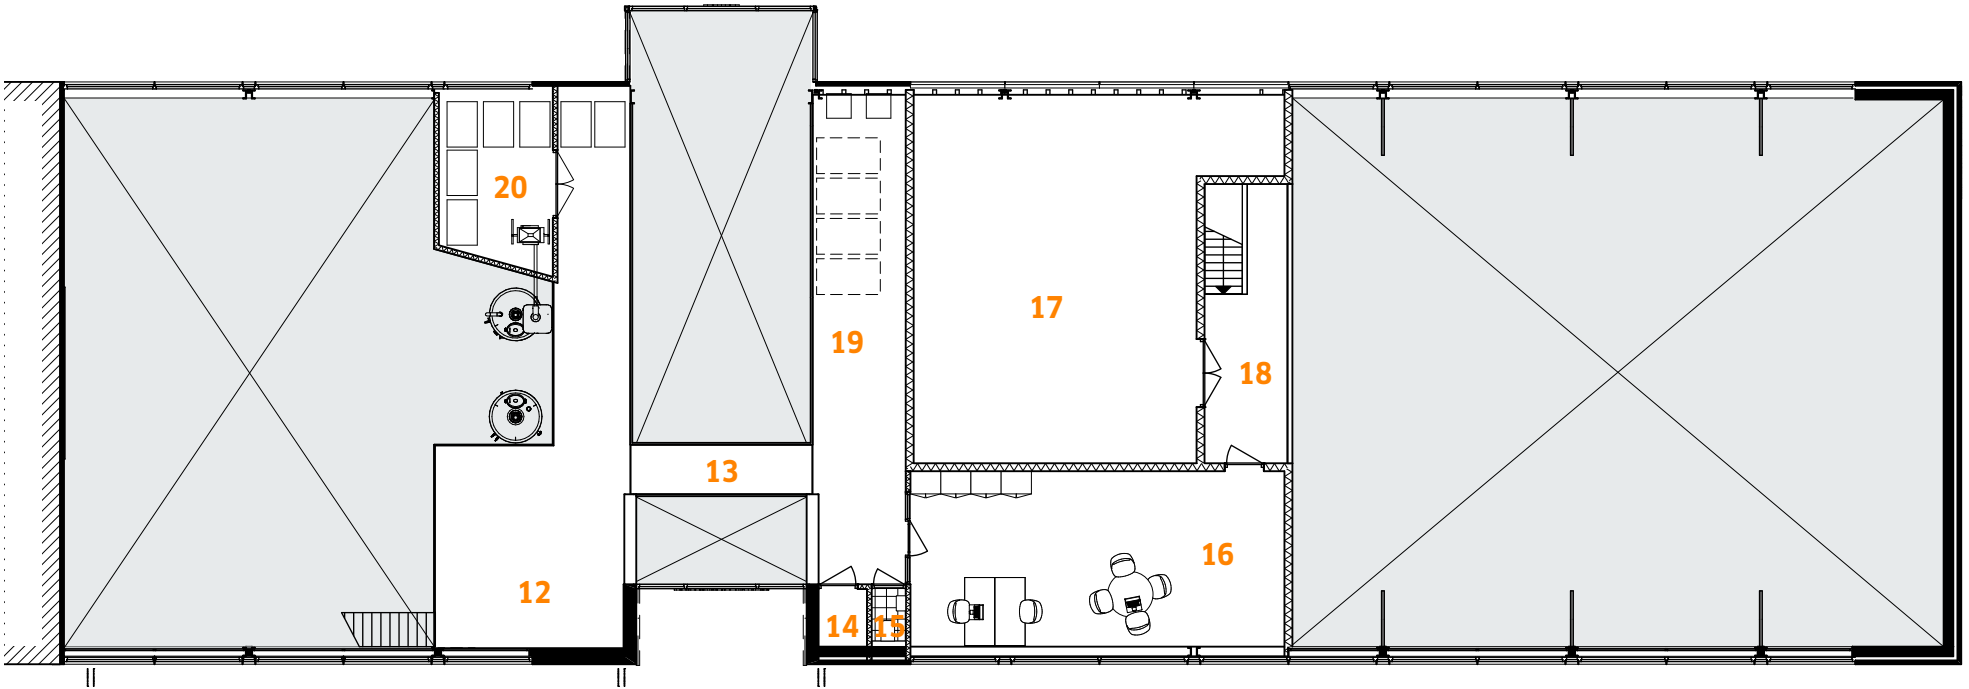


VERDIEPING


Brouwerij de Werf




Fotografie: Katja Effting

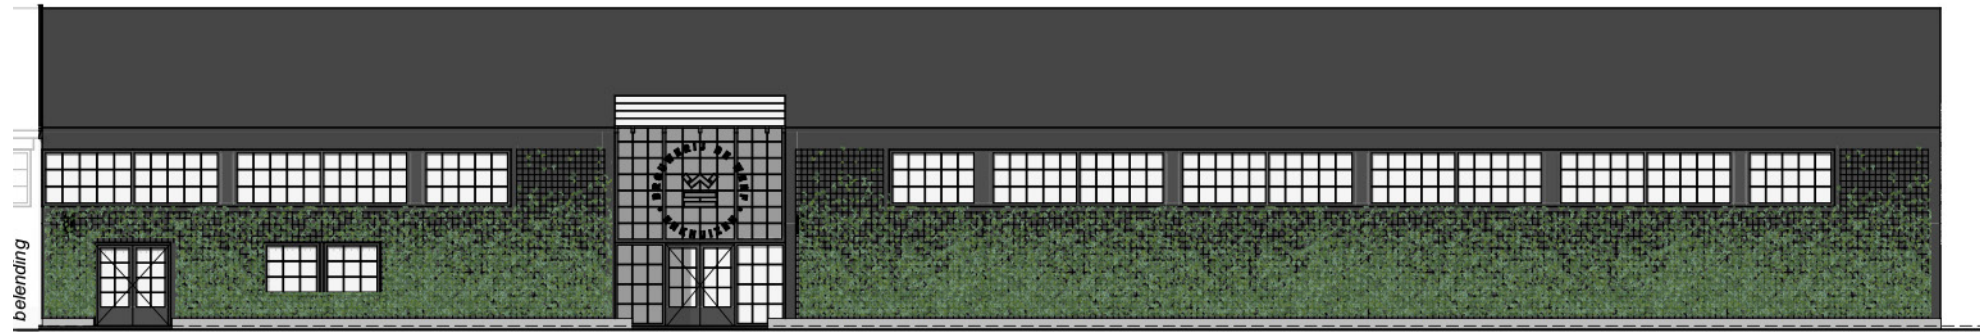


VOORGEVEL - PAKTUINEN

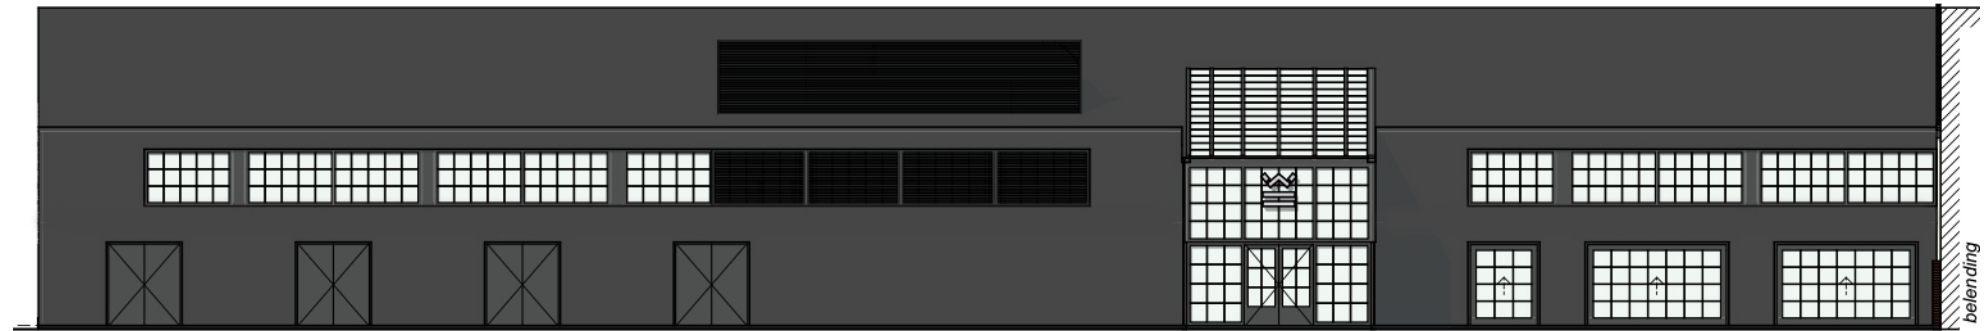

ACHTERGEVEL - OUDE HAVEN

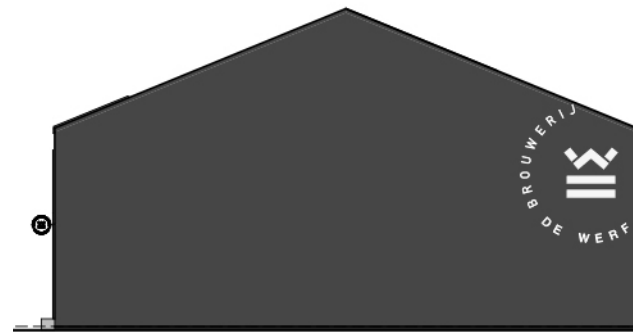

ZIJGEVEL

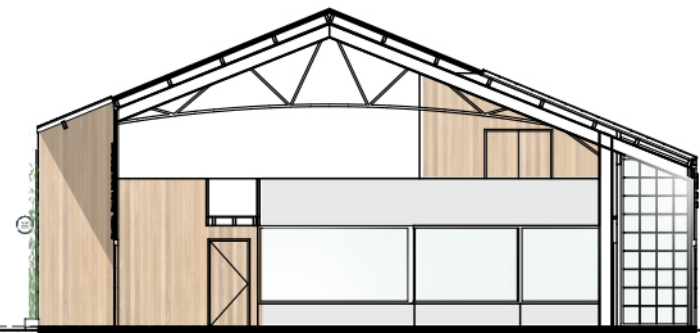

PRINCIPE DOORSNEDE



TUINTERRAS

Ook het voormalig terrein dat toebehoort aan het gebouw heeft een metamorfose ondergaan. Naar ontwerp van John Koomen is hier een speeltuinterras ontstaan direct gelegen aan het water, tussen de boten, een zwarte draaikraan en bestaande scheepswerf.

Deze bijzondere combinatie van water, boten, de werf, het oude centrum, de tuin, het terras én de moderne industriële architectuur geeft nieuw elan aan het binnenhavengebied van Enkhuizen.

De oplevering van het tuinterras en aanleg van de hopplanten gebeurd eind mei.