



Carré van Bloemendaal

Voormalig Psychiatrisch Ziekenhuis
Bloemendaal


Origineel ontwerp: J.D. Zocher jr.
jaar: 1848

Transformatie: HeikoHulsker architecten
Landschappelijk ontwerp: Hosper
jaar: 2015-2020

Rijksmonument
40 grondgebonden woningen en 4 appartementen
Totaal bruto vloer oppervlakte: circa 20.000m²




Carré van Bloemendaal

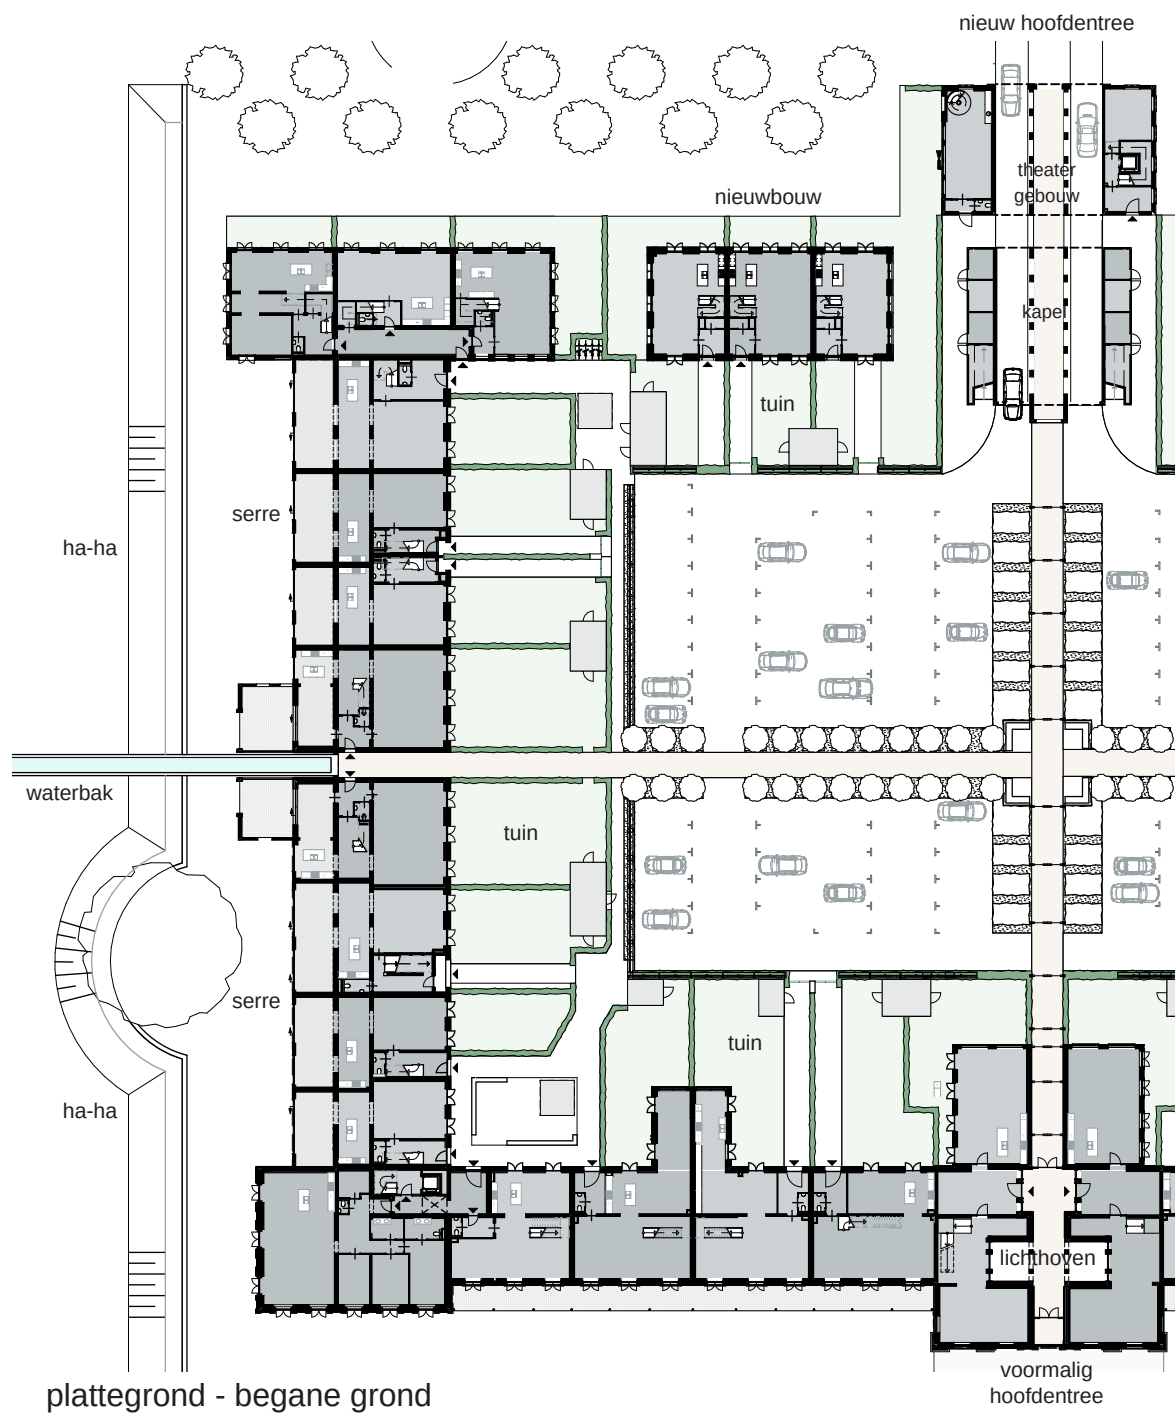


plattegrond - begane grond



afgerond project - juli 2020

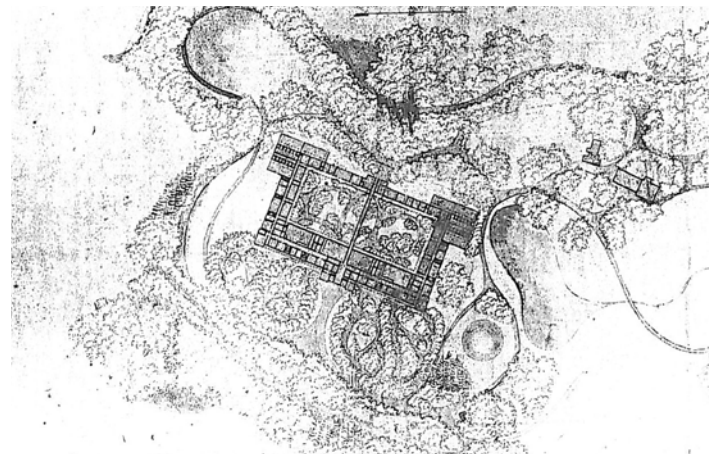

origineel plan - J.D. Zoicher jr. 1848

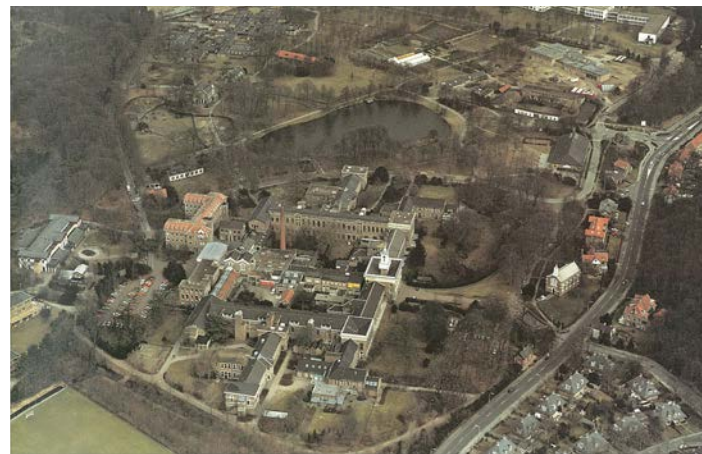

situatie met maximale bebouwing - circa 1980





situatie - juni 2010




situatie - september 2015




doorsnede over de Zuidvleugel

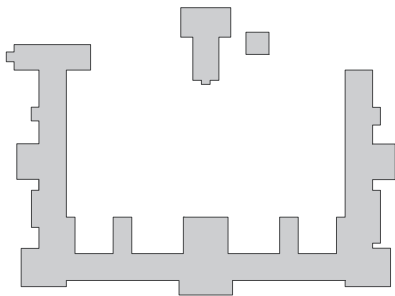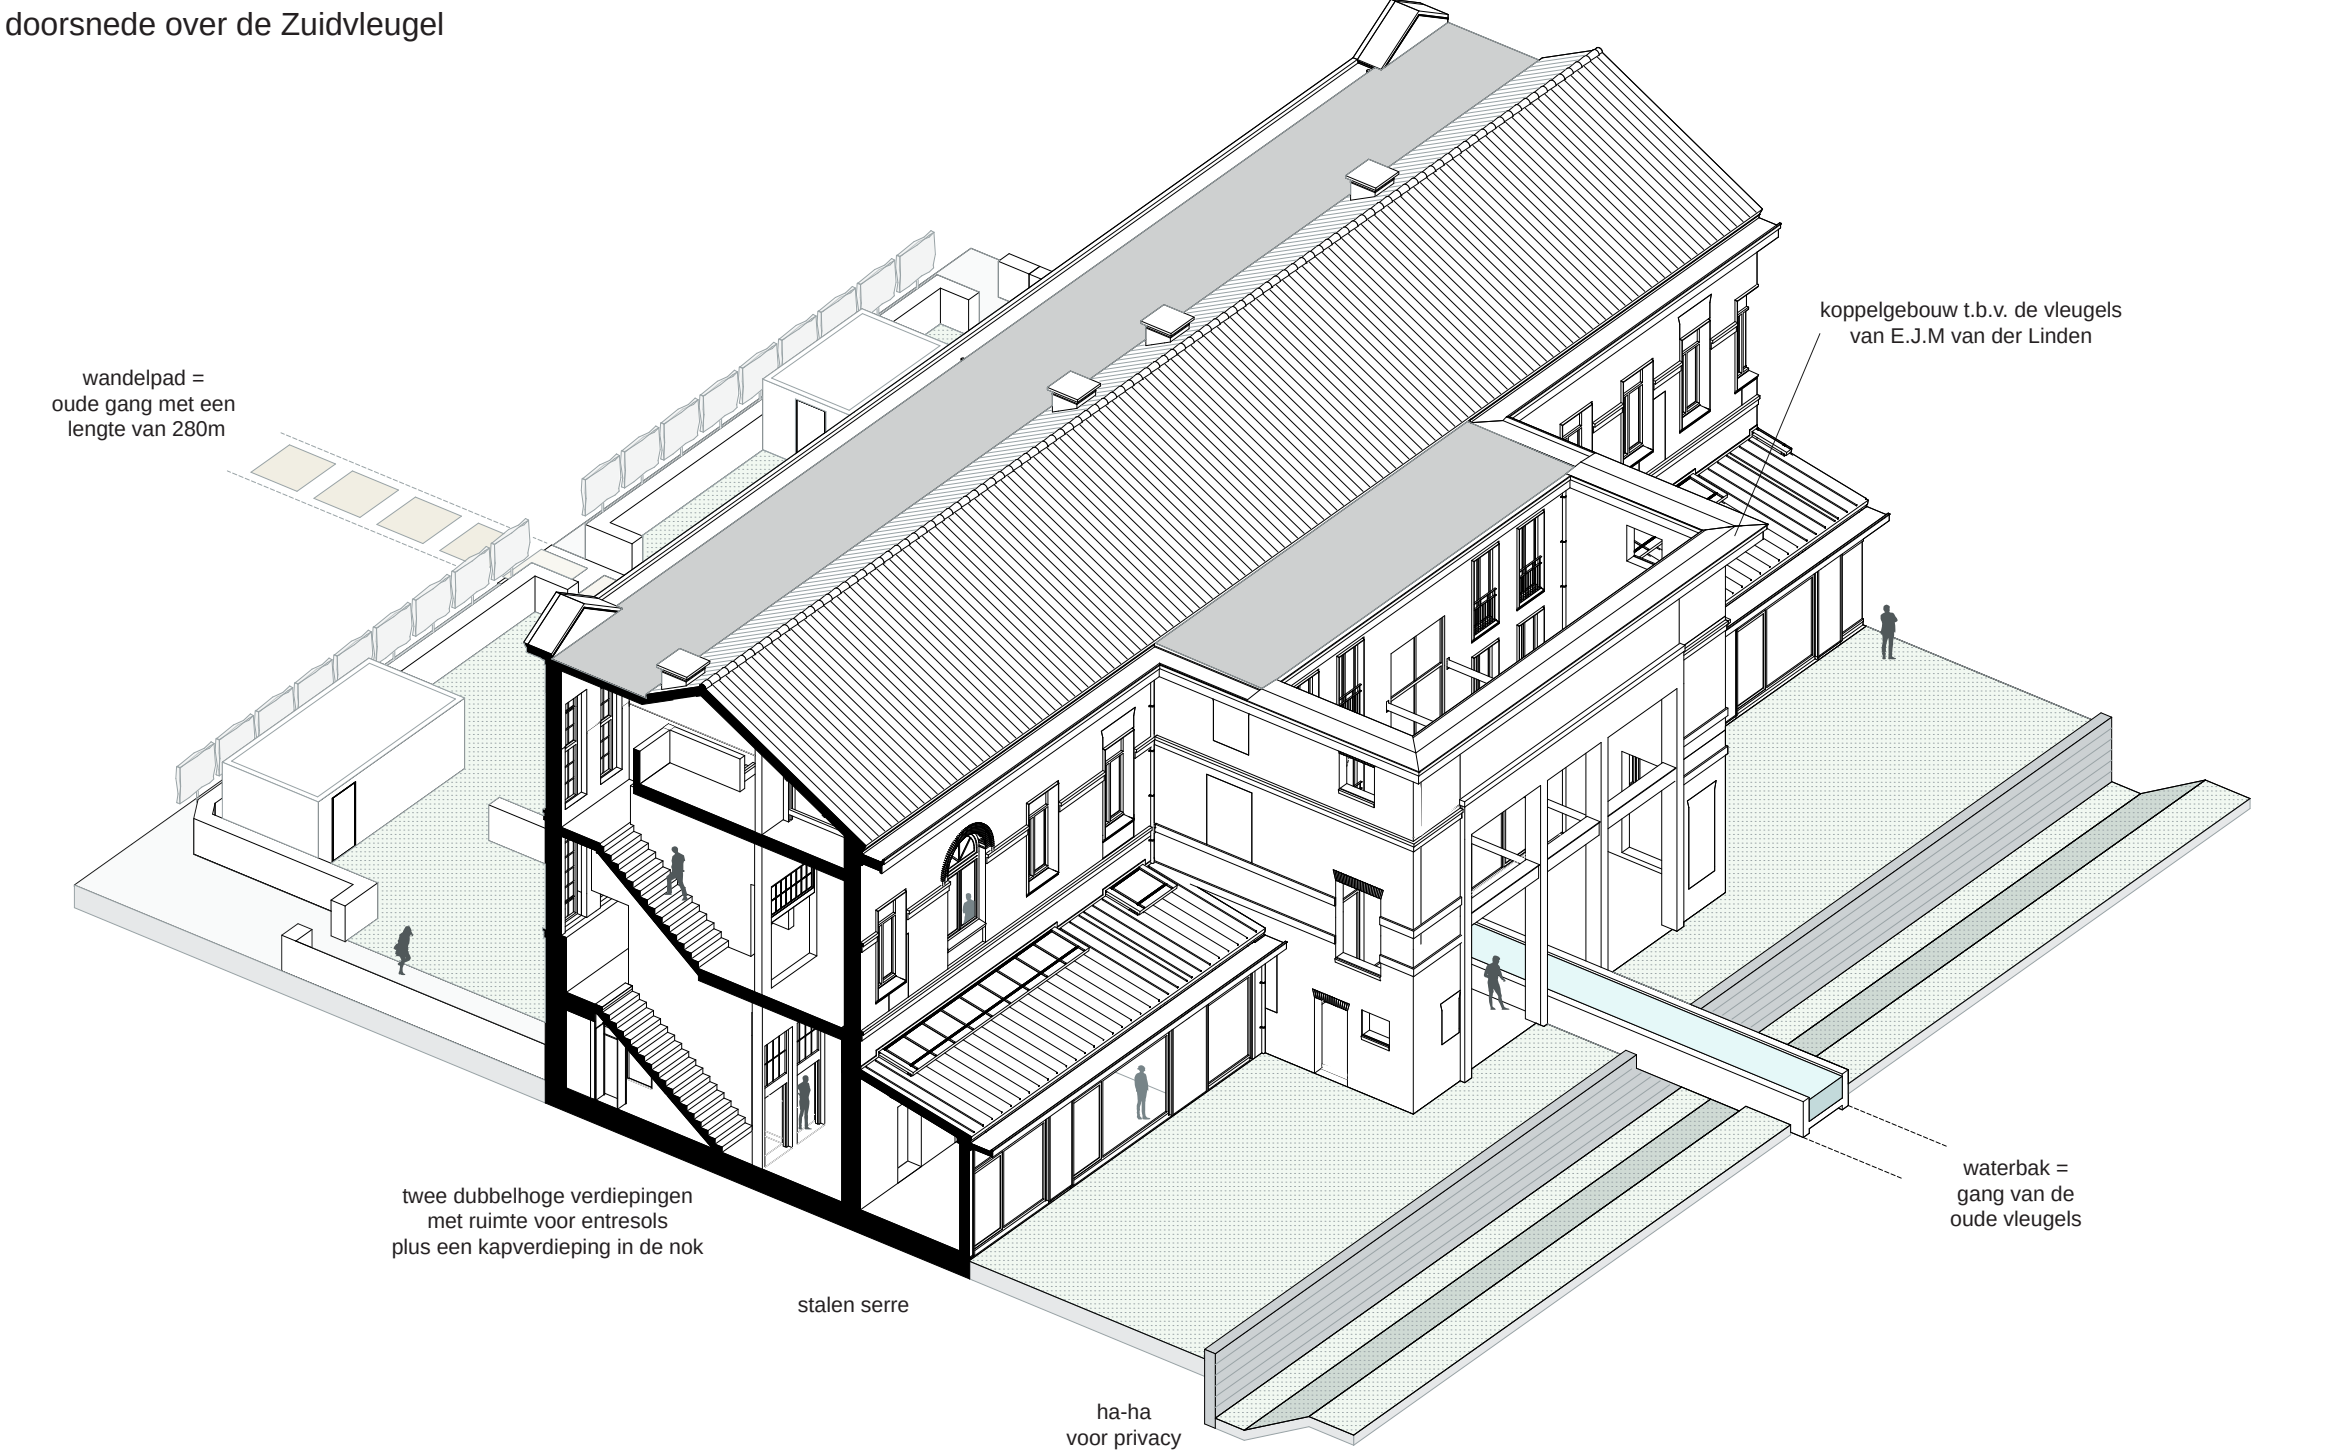


0 - aanvang project

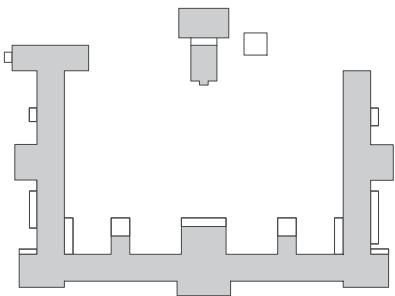

1 - opschonen gevels

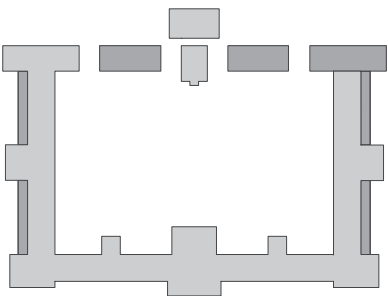

2 - symmetrie waarborgen

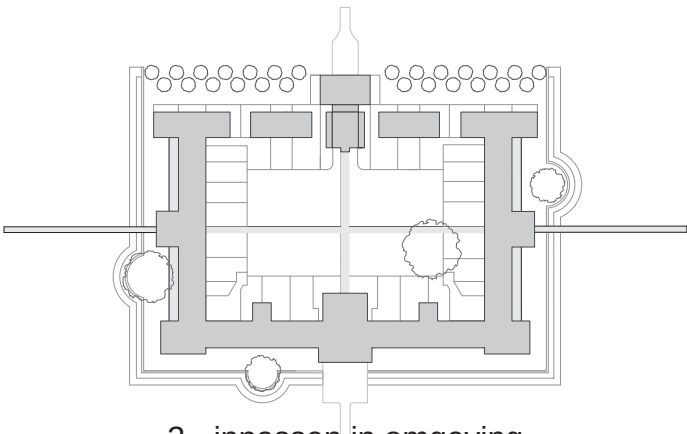

3 - inpassen in omgeving





aanzicht Zuidvleugel - met aanbouwen



aanzicht Zuidvleugel - ontwerp met stalen serre en ramen



foto Zuidvleugel - met waterbak op de voorgrond



foto binnenterrein richting Oost - voormalig hoofdgebouw, nu twee woningen rondom lichthoven



foto binnenterrein richting West - kapel en theaterwoning en tevens entreegebouw