



Transformatie en herbestemming Bedrijfsgebouw

1710 | RWZI Horstermeer

opdrachtgever | Waternet


stadium | Gerealiseerd 2019

d.d. | 22.07.2020


603 B
1013 BX
tel 020 489 0090
fax 020 489 3028
info@burobeb.nl
www.burobeb.nl

stedebouw
architectuur
interieur


BUROBEB

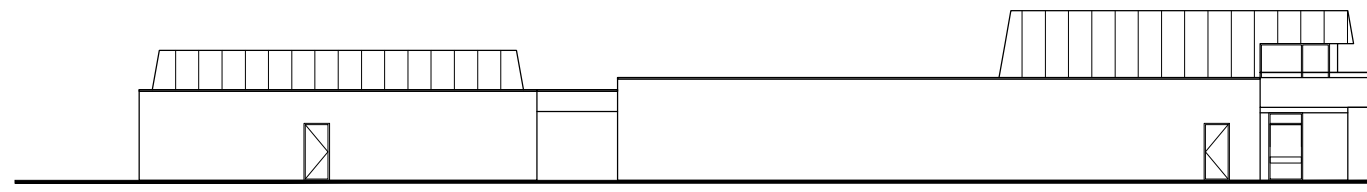


zijgevel oost

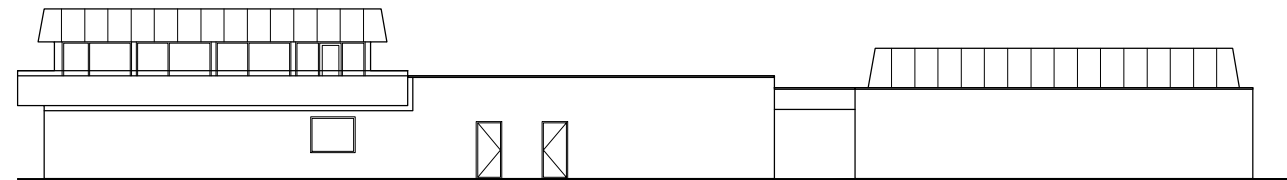


zijgevel west

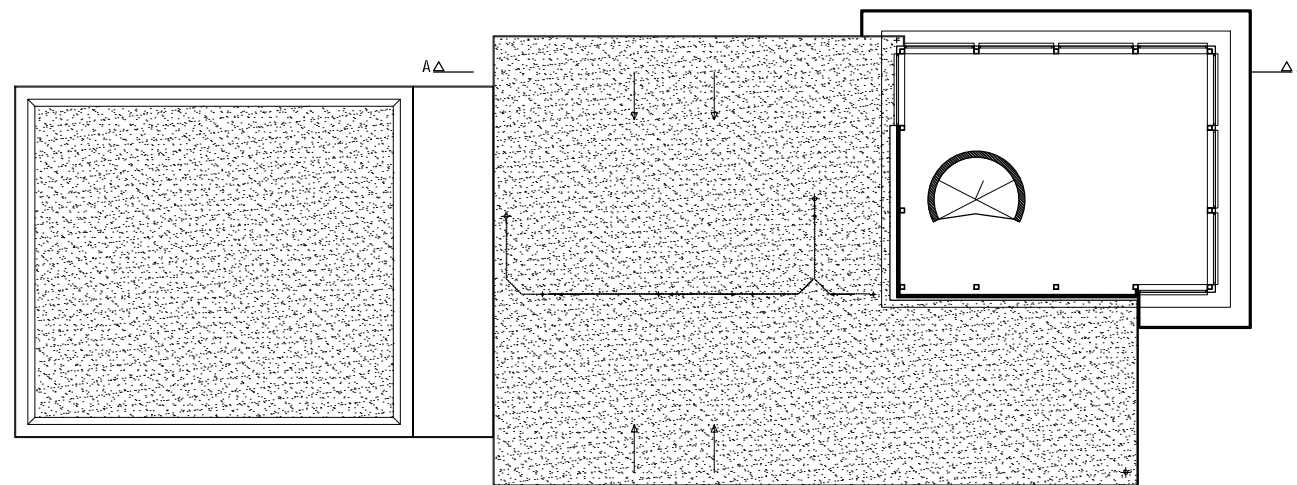


verdieping

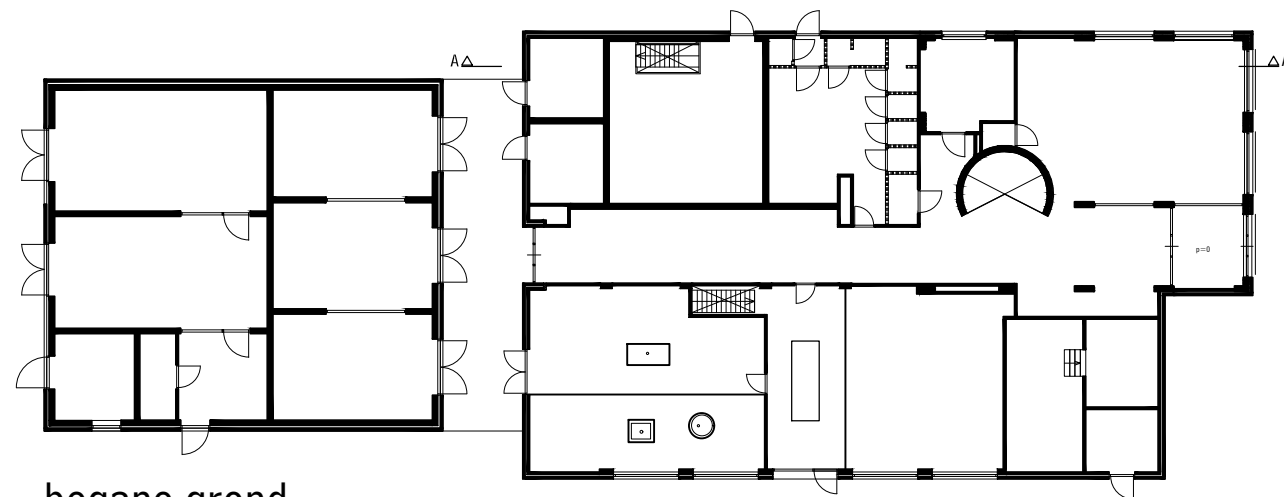


begane grond

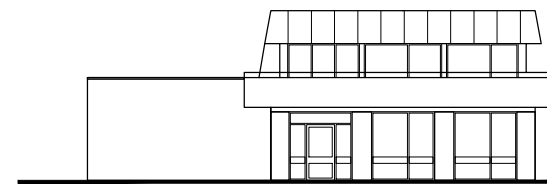


voorgevel noord

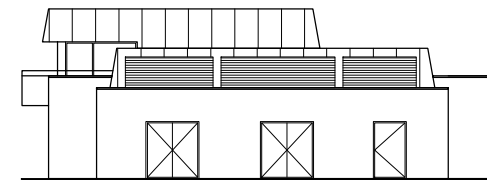

achtergevel zuid

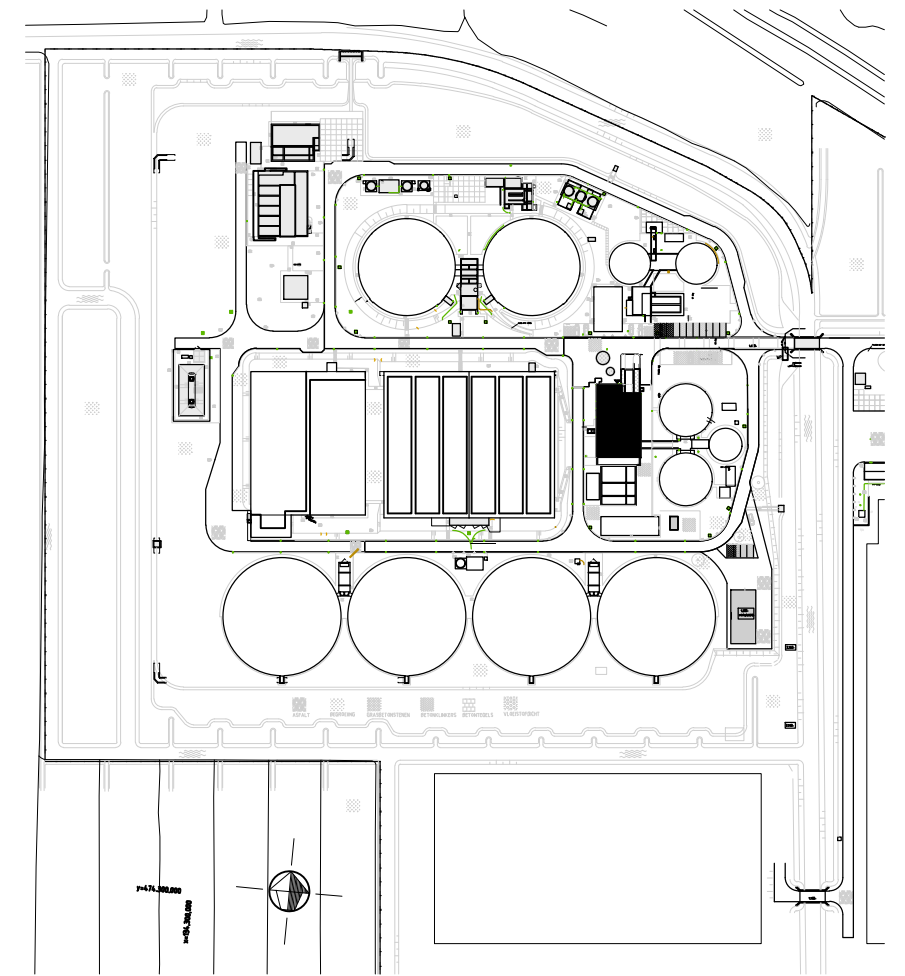


situatie

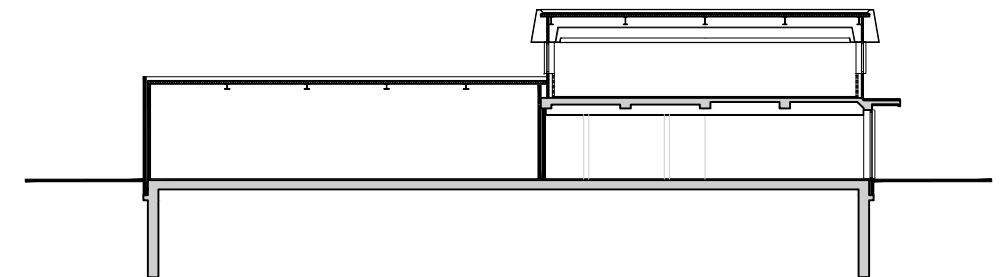


langsdoorsnede A-A


bestaand gebouw

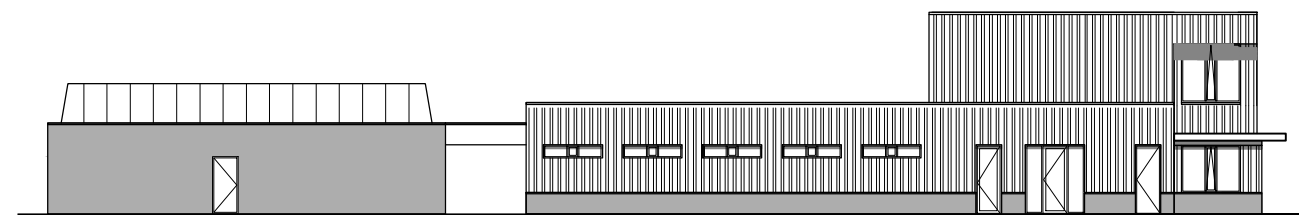


zijgevel oost

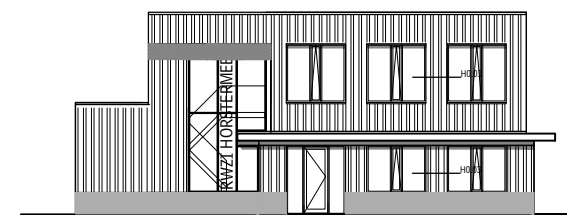


voorgevel noord

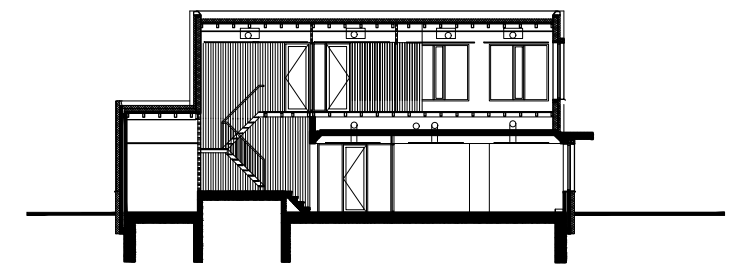


dwarsdoorsnede C-C

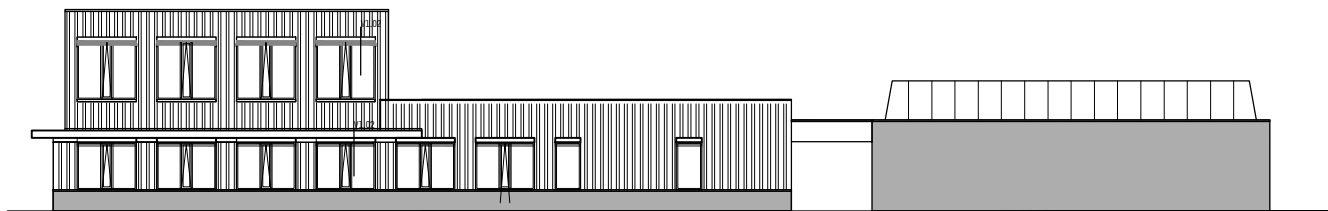


zijgevel west

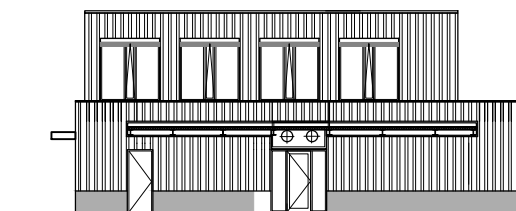


achtergevel zuid

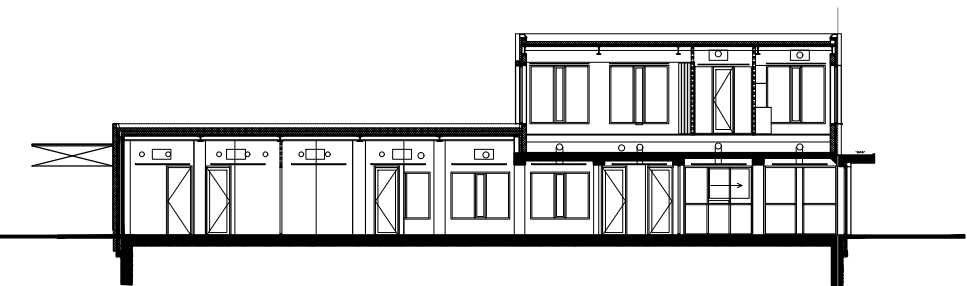


langsdoorsnede D-D

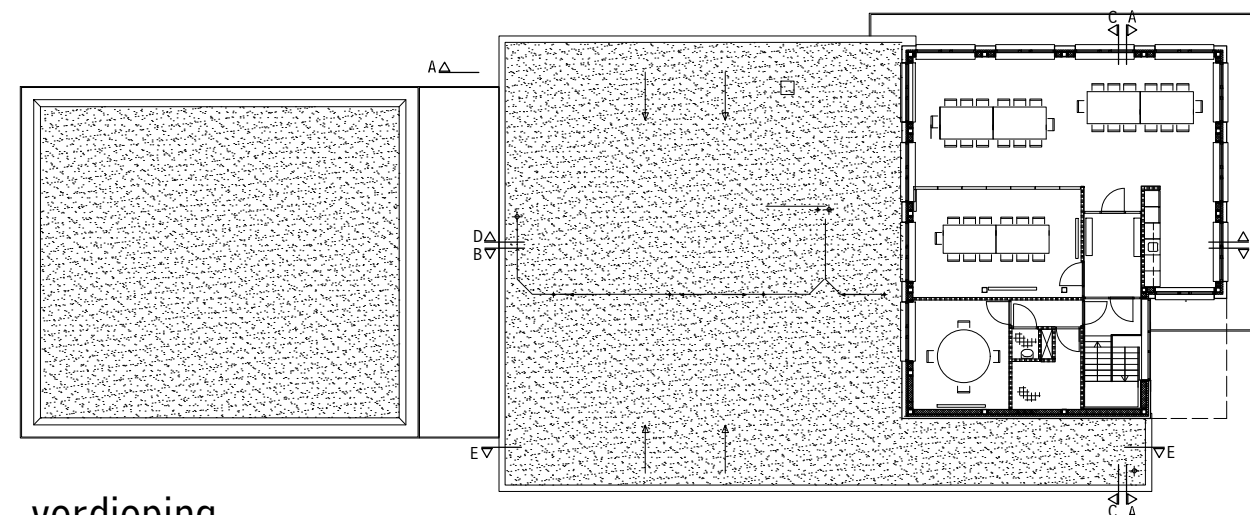


verdieping

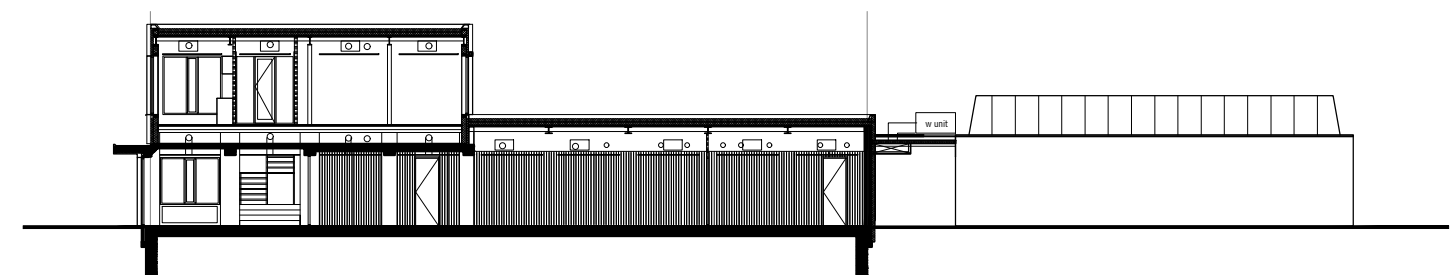


langsdoorsnede B-B

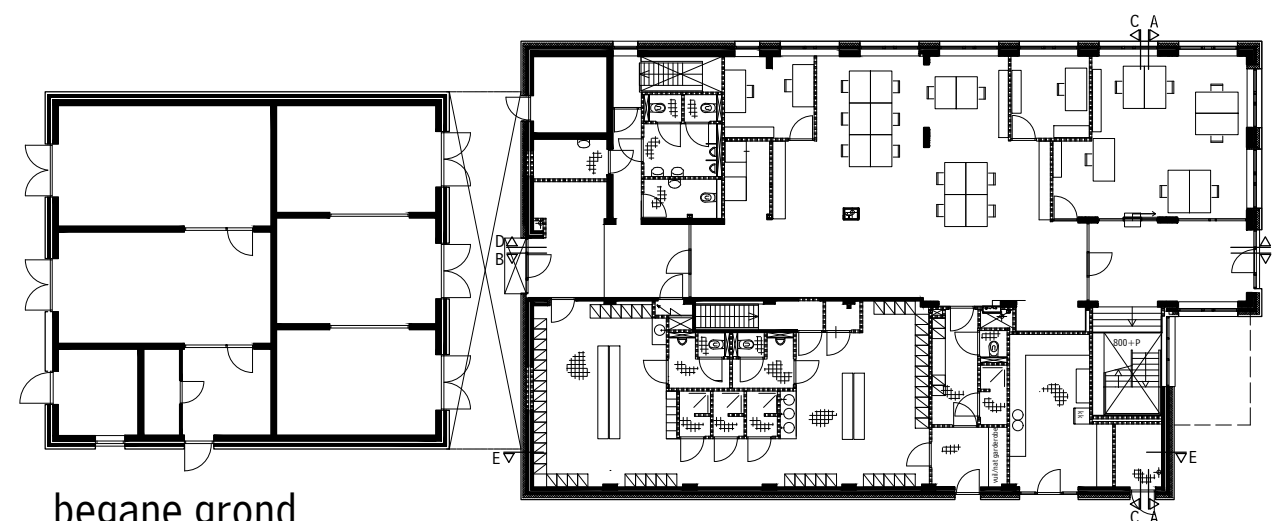


begane grond

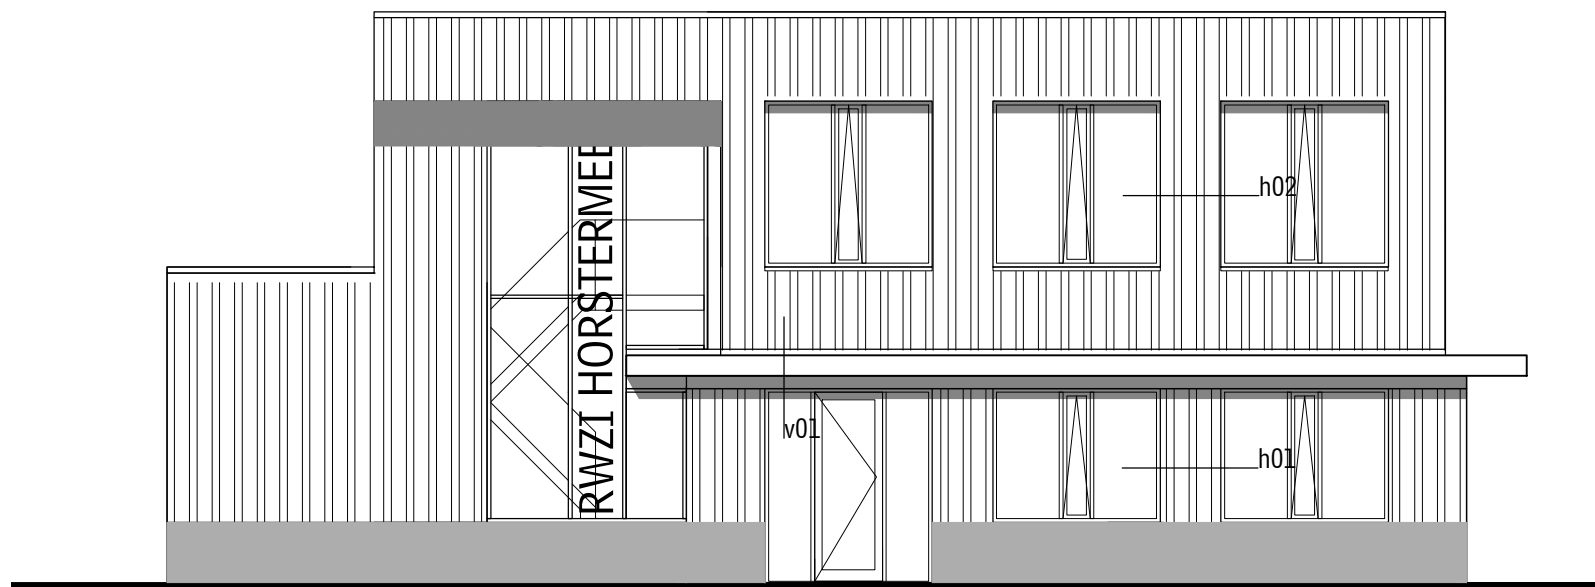


voorgevel noord

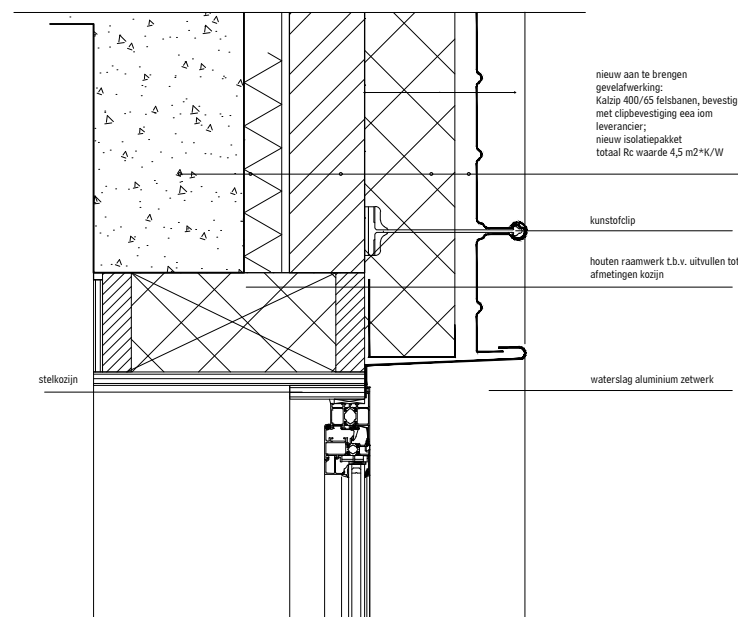

h01

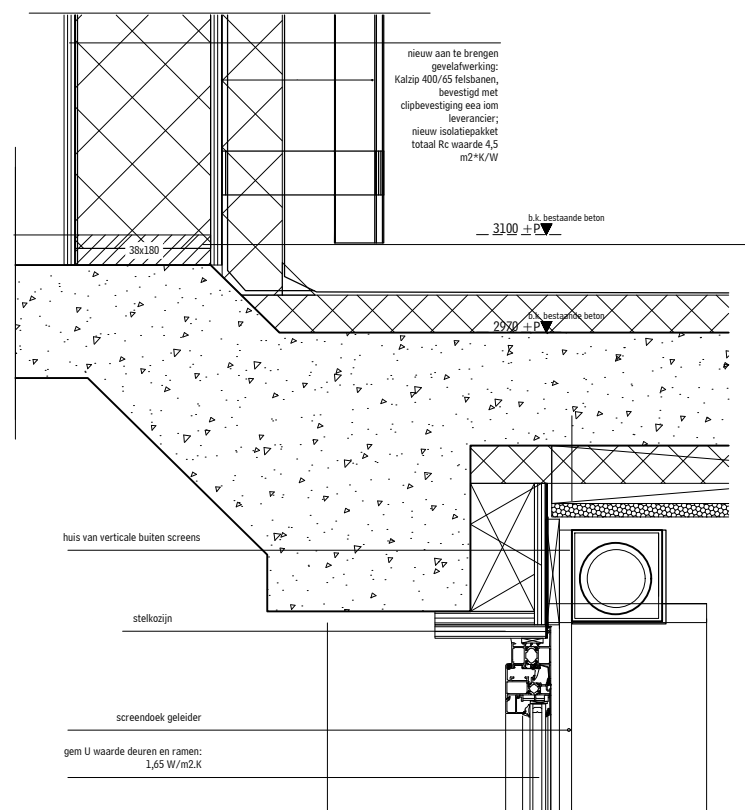

v01

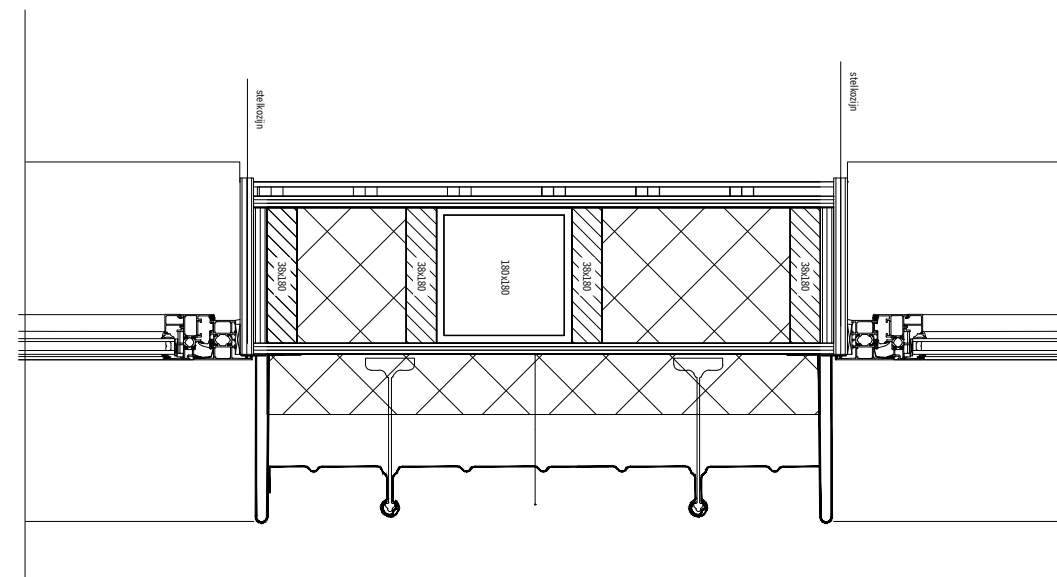

h02

detail