


Amsterdam de Bongerd fase 4A

“Ook al heb je geen voortuin of een Delftse stoep; hoe kun je dan toch buiten zitten en genieten van het zonnetje, het park voor de deur en de mensen om je heen?” Dat vroeg ik me af toen ik woningen aan het park zag. De oplossing is heel simpel; een bankje aan de gevel. Helemaal in stijl met de rest van de wonin- gen. En zo gedetailleerd dat de schoonmaakdienst van Amsterdam het goed vind. Sociale cohesie begint met het kijken naar de plek. Wat had hier kunnen staan, wat zou hier moeten komen te staan ? Dan kijk je om je heen, en zie je overal vogels overvliegen. Dan kijk je naar de stad waar je bent, en zie je overal metsel- werkgeschiedenis. Dan kijk je naar oude meesters, en dan zie je ineens vogels in bakstenen. Precies zoals de oude meesters dat zagen op deze plek, maar dan zoals jij die ziet. Leefbaarheid ontstaat vanzelf als mensen zich prettig voelen. Mensen voelen zich prettig als ze in een omgeving bevinden waarin elk detail er toe doet. Ronde vriendelijke ramen die aan Dudok doen denken. Metselwerkdetails en reliëf voor geborgenheid. Strakke witte raamdetails voor de aansluiting bij de huidige frisse tijdsgeest. Een uniek stukje expressief metsel- werk als markeringspunt voor iedereen, voor de hele wijk. Allemaal ingezet zodat mensen niet zeggen; hier woon ik, maar zo bedoeld dat iedereen kan zeggen: kijk dit is onze wijk!

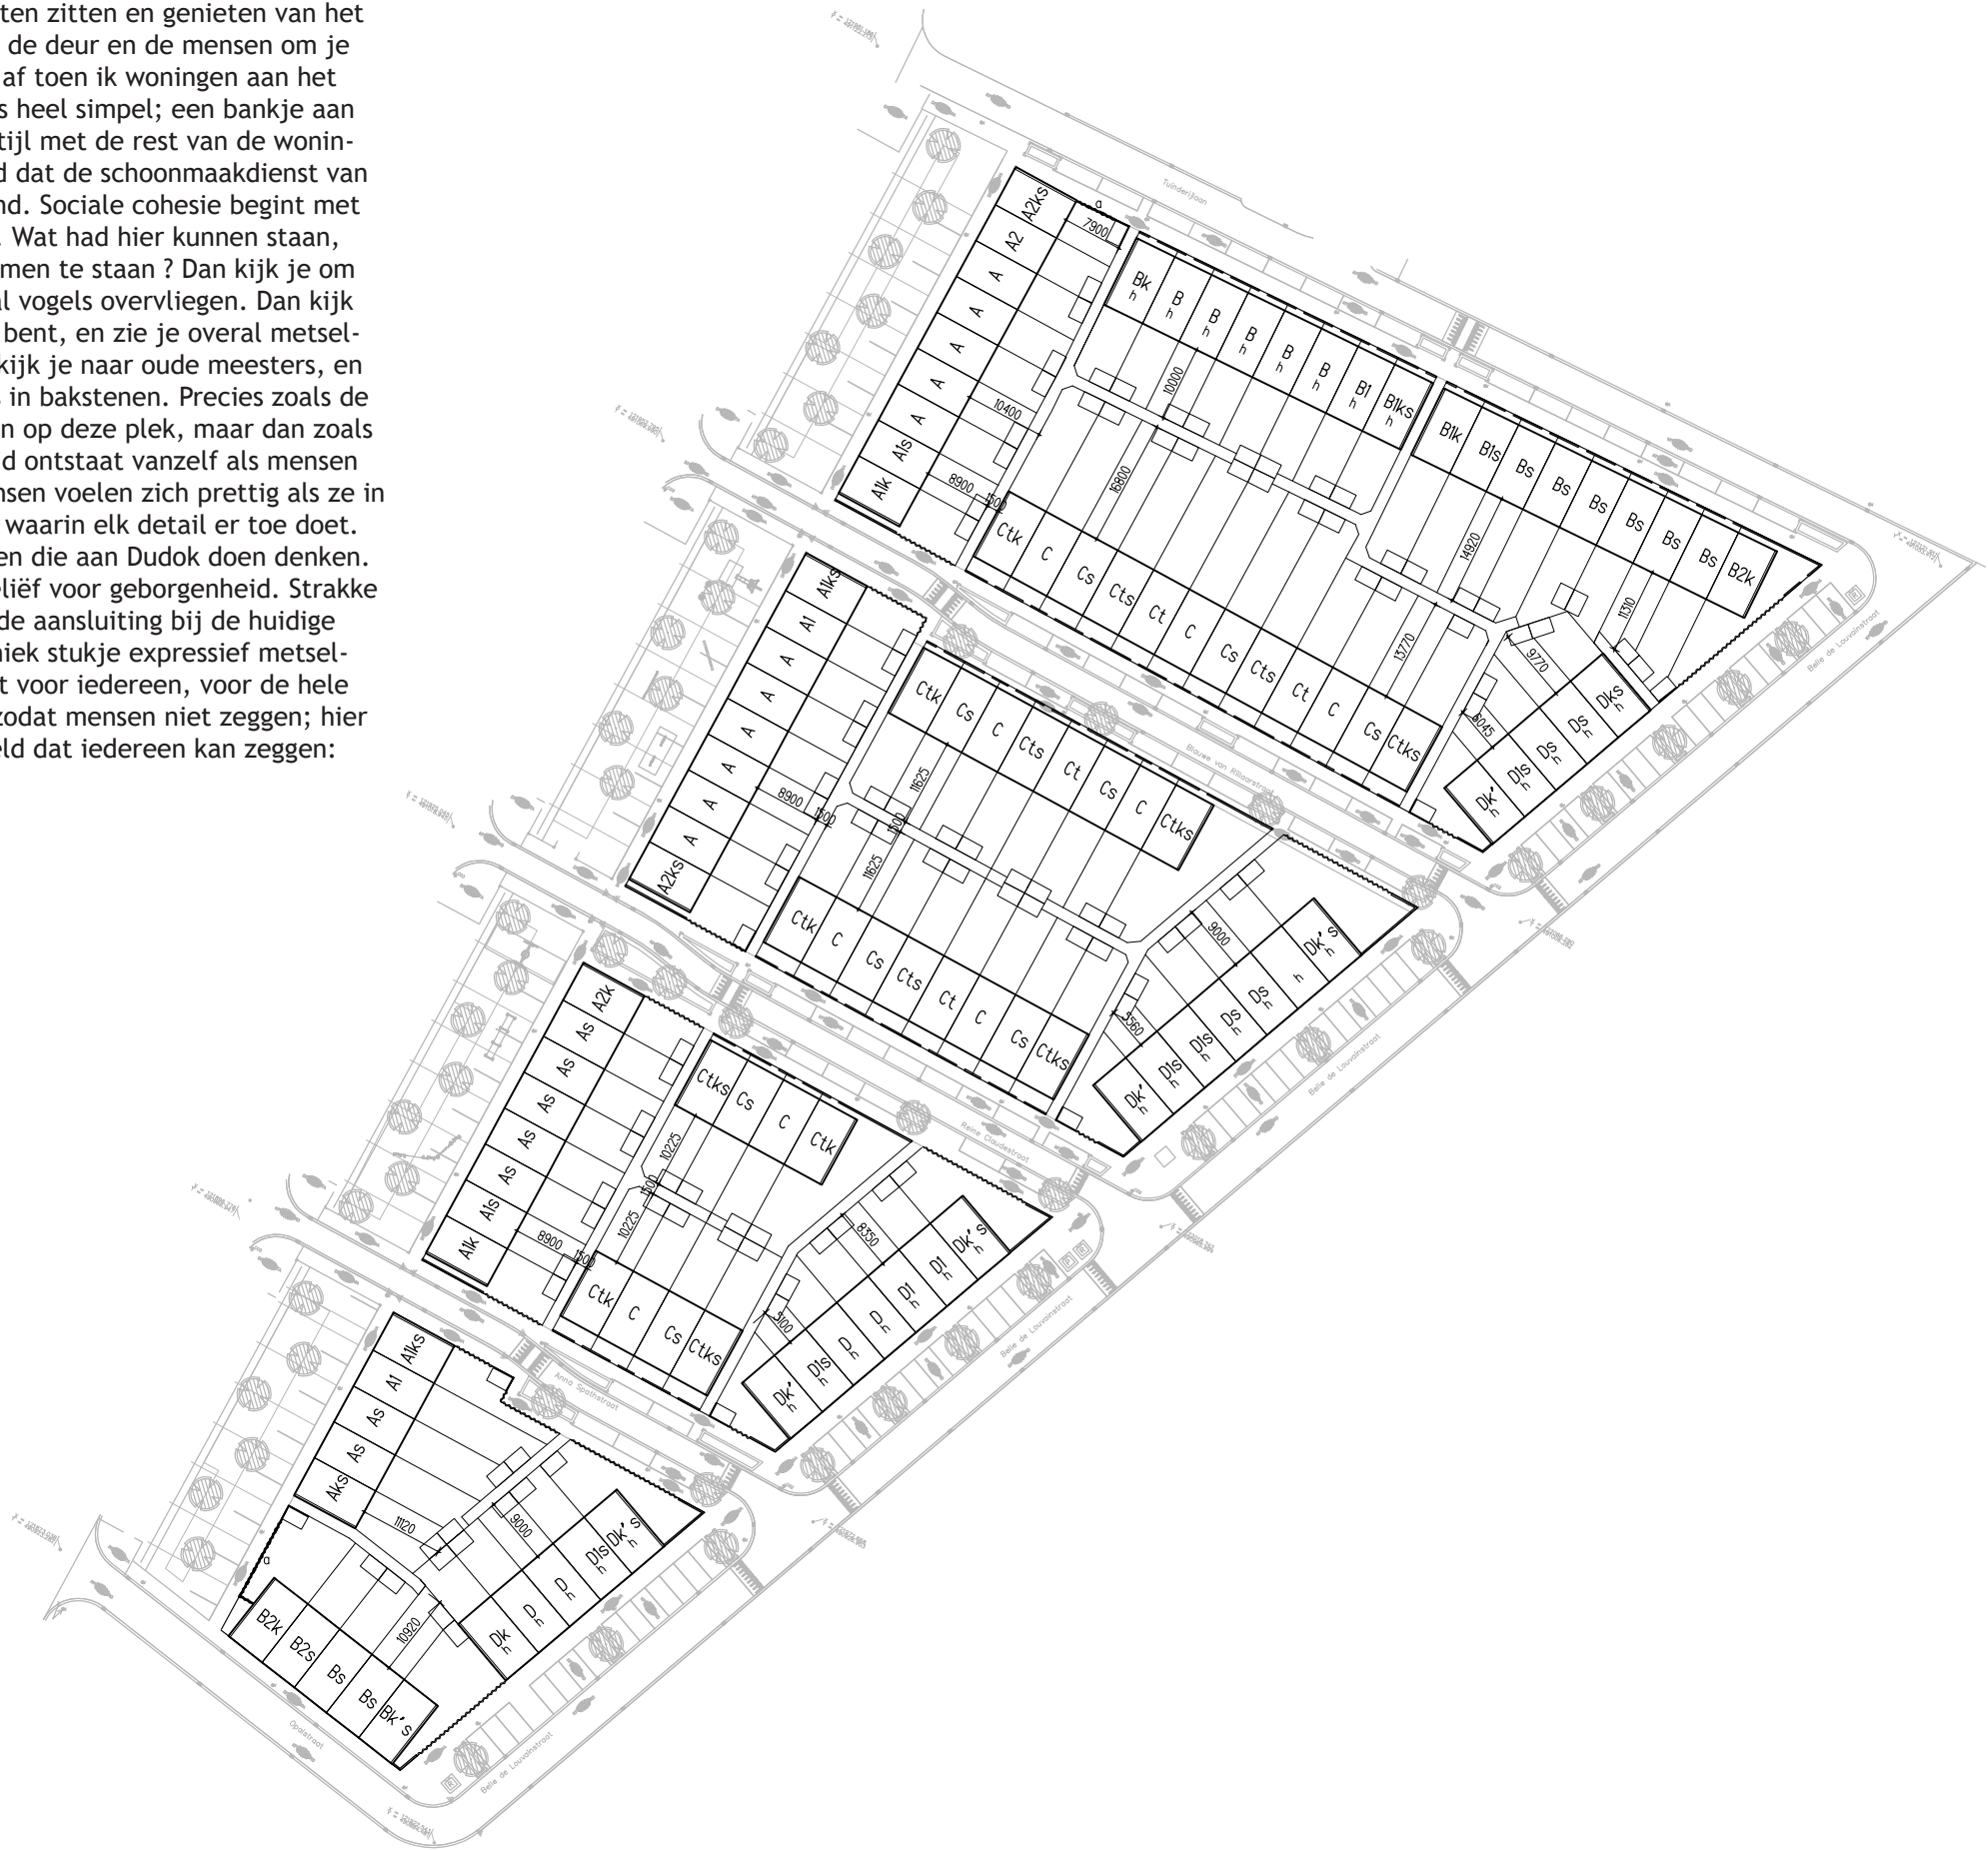

Architectuur

Amsterdam De Bongerd is aangelegd op een voormalig industrieterrein in Amsterdam Noord. Fase 4A is voort- gekomen vanuit een architectuur die een onderschei- dend vermogen en eigen beeldvorming oproept. Binnen het plangebied wisten verschillende fases op een eigen wijze in te spelen op de traditionele tuindorparchitec- tuur. Fase 4A weet zich binnen deze “tuindorpfamilie” te onderscheiden door een sterke relatie met zijn om- geving aan te gaan en door een nieuw, warm kleuren- palet te introduceren aan het bestaande plan. De in- spirerende omgeving van Amsterdam De Bongerd heeft zijn invloeden gehad op het ontwerp van de woningen. De vele overvliegende vogels in het gebied zijn terug te herleiden in de bijzondere gevelpatronen welke zijn verwerkt in het metselwerk. Dit in lijn met de traditie van Dudok en Escher. Het lokaal gevormde metselwerk- patroon is uniek; het is en een specifiek voor de locatie ontworpen element dat zorgt voor een sterke binding met de context. Het groen dat bij het plan ligt wordt doorgevoerd richting de woningen, die met opens- laande deuren en een mee-ontworpen bankje de focus leggen op de ervaring van de natuur, zowel binnen als buiten. Hiermee wordt ook de sociale cohesie binnen het projectgebied versterkt. Samen met de eigenwijze badkamerkozijnen, grote huisnummers, strakke neg- geplanken, bijzondere borstweringen en verschillende soorten metselwerkpatronen ontstaat een eigentijdse tuindorpsfeer met een knipoog naar Dudok.

RENVOOI

- beukenhaag 600mm hoog
- hekwerk met heder 1800mm hoog
- voetmuur: 600m hoog met penanten 1800mm hoog
daarachter een hekwerk met heder 1800mm hoog
- voetmuur: 600mm hoog
- houten berging
- berging: gecombineerd houten gevel en gemetselde gevel
met staande rollaag tpv dakrand

Onderlegger: 33-250 MVI de Bongerd dlg 4A v2 (Definitief)

HANS BEEN
ARCHITECTEN BNA

postbus 2
3959 ZT Amerongen

telefoon 0343 458211
email info@hansbeen.nl

opdrachtgever

Ontwikkelingscombinatie De Bongerd

project

Amsterdam De Bongerd
deelgebied 4A

onderwerp

Situatie

tekeningfase

Voorlopig ontwerp

projectarchitect
S. de Bruin

projectleider
R. Wouters

getekend
L. Been

datum
29-11-2016

gewijzigd

projectnummer
0229


school
1:500

formaat
A1


bladnummer
B3000

Ontwerp:
Projectarchitect:
Opdrachtgever:


Hans Been Architecten BNA
Sander de Bruin
Expo Vastgoed BV

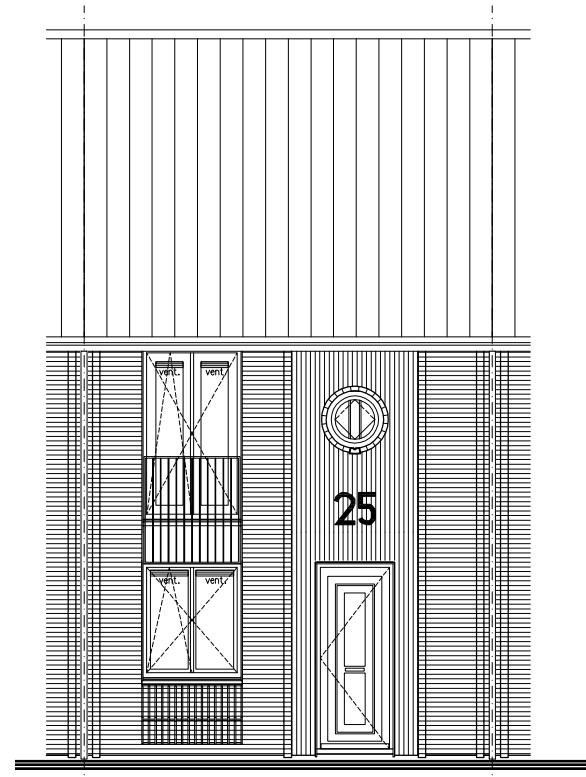


Voorgevel Type A

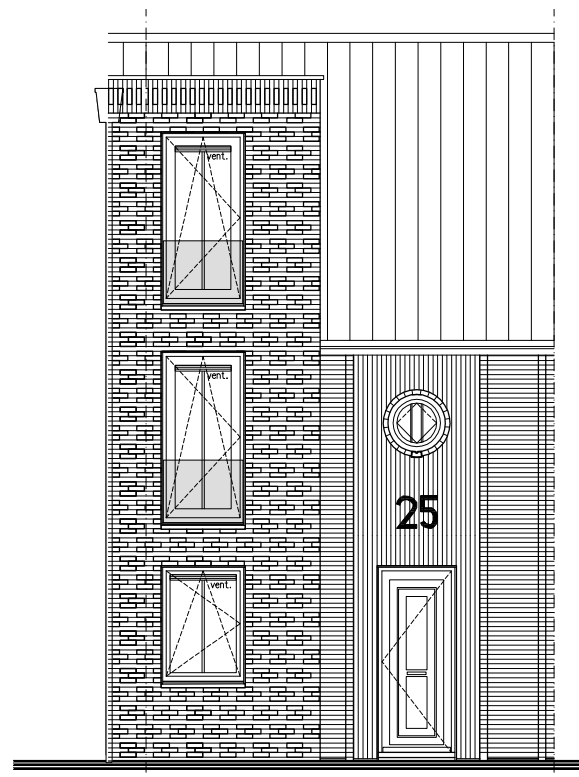


Voorgevel Type A1

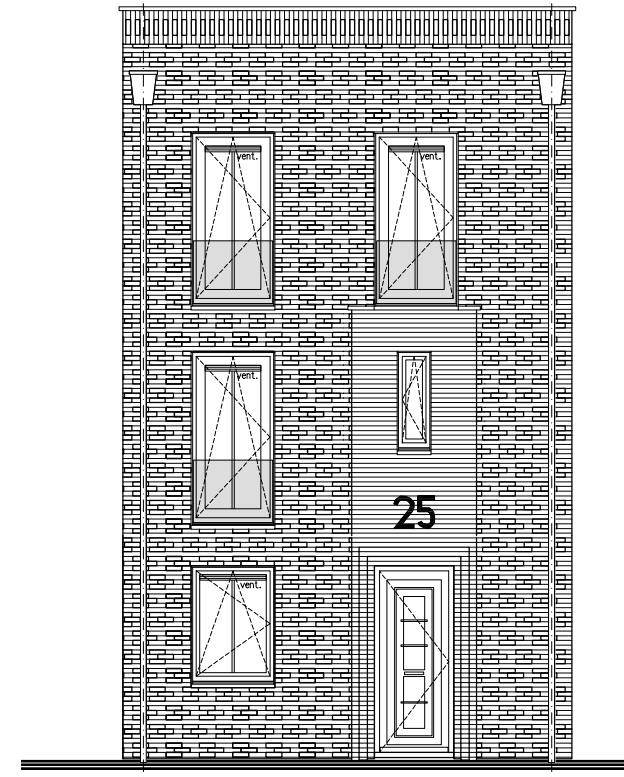


Voorgevel Type A2

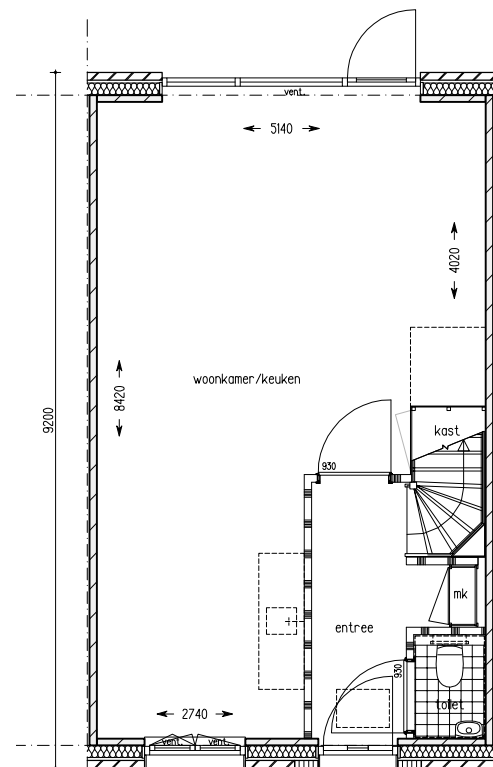

Type A

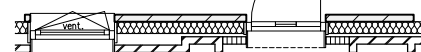


Type A1

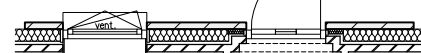

Type A2

Begane grond

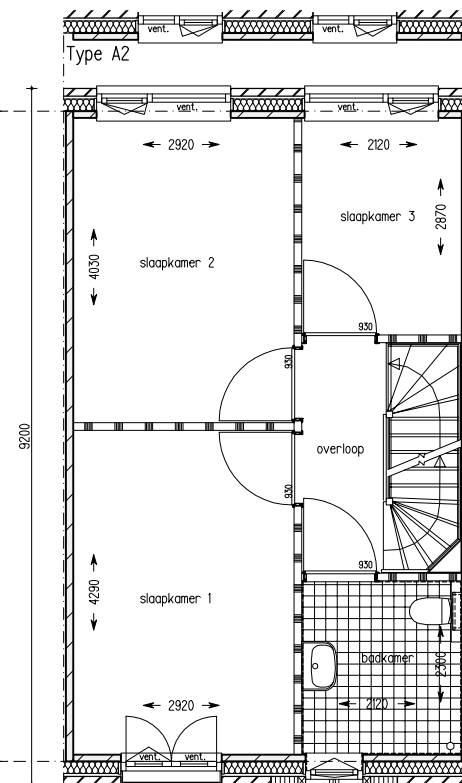

Type A




Type A1




Type A2

1e verdieping

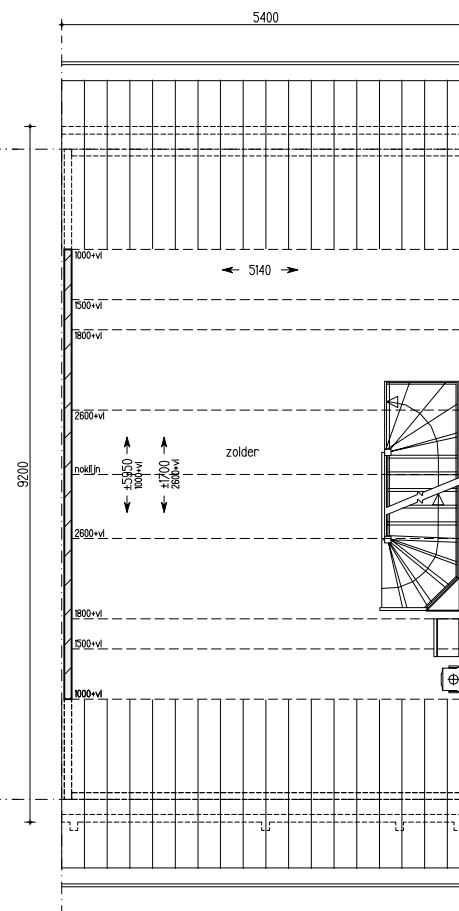


2e Verdieping Type A


GB0
23.74 m2

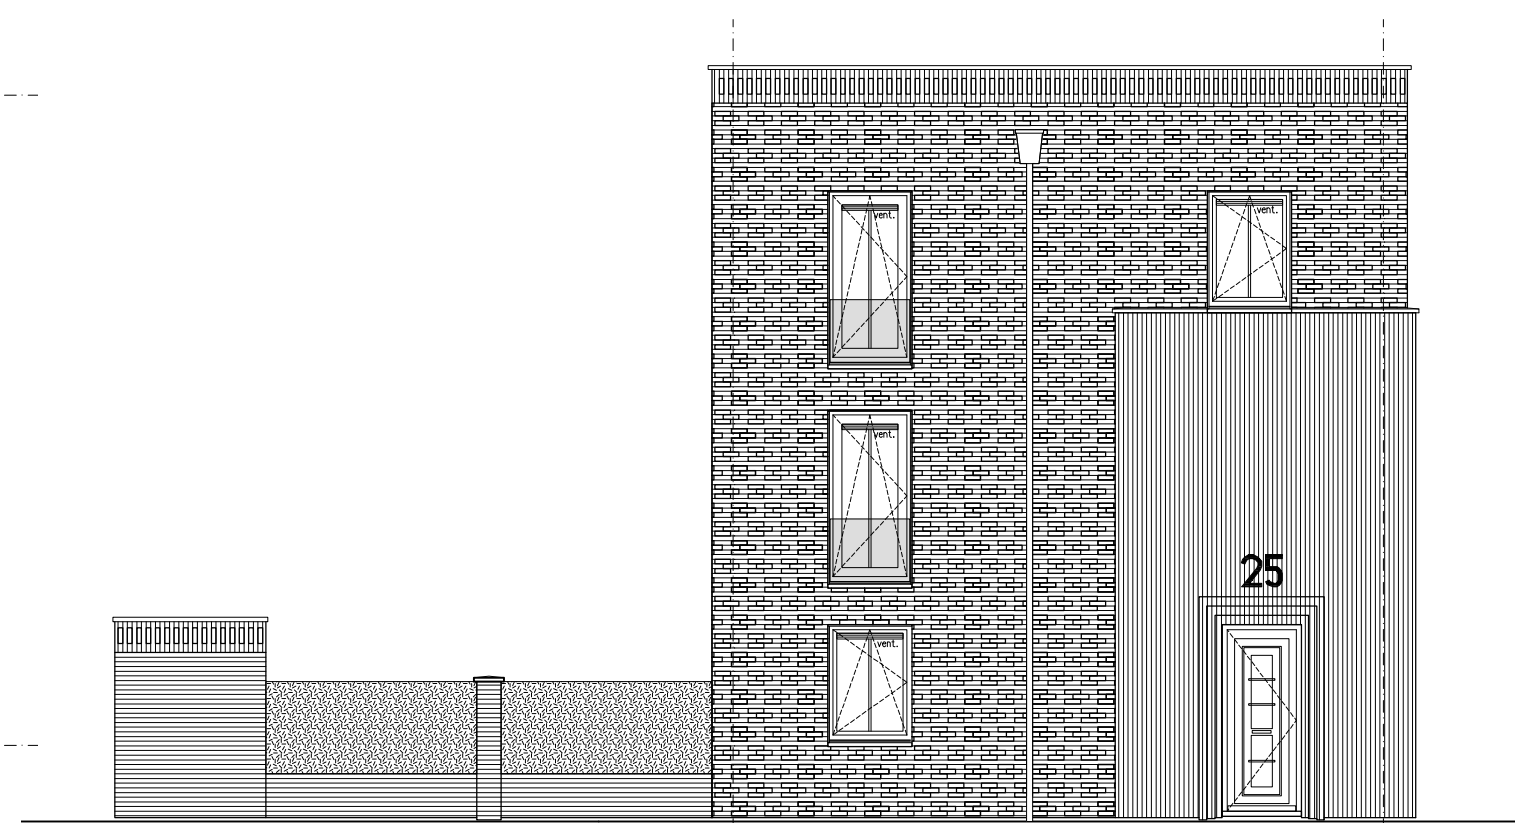


Kopgevel Type A2ks

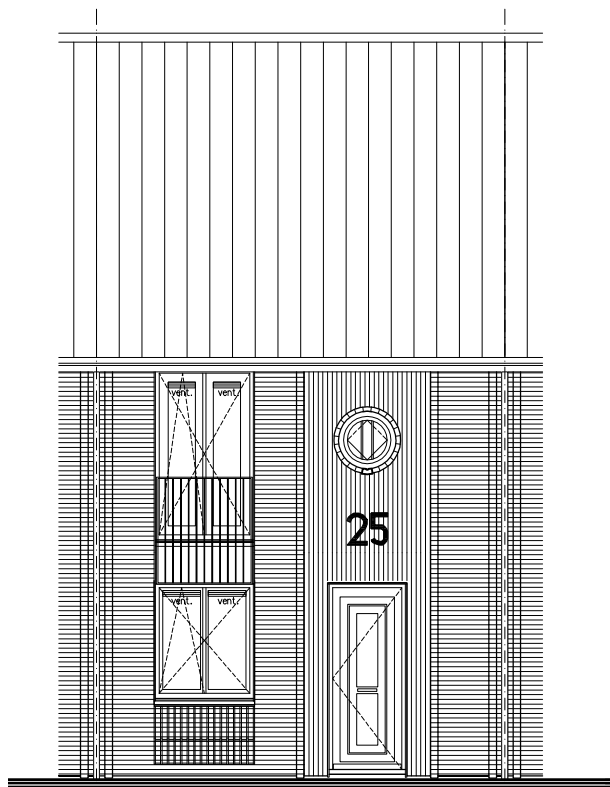


Voorgevel Type B

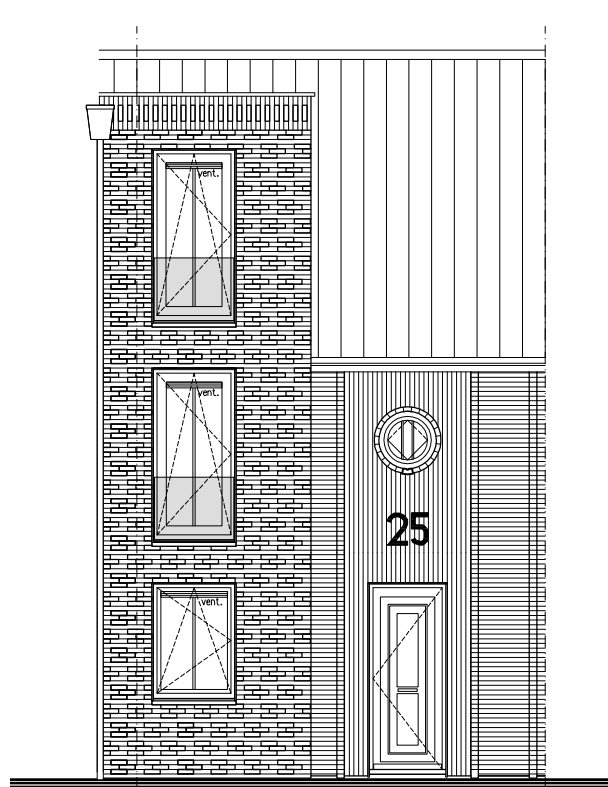


Voorgevel Type B1

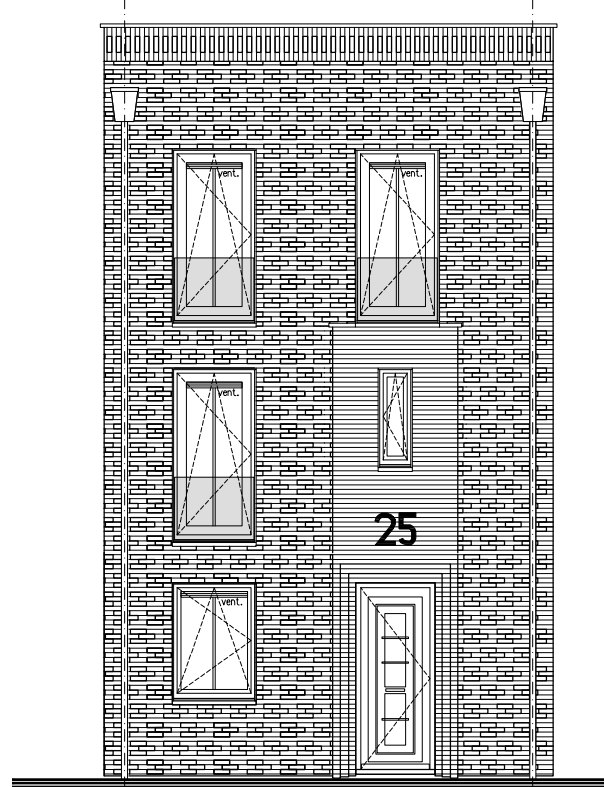


Voorgevel Type B2

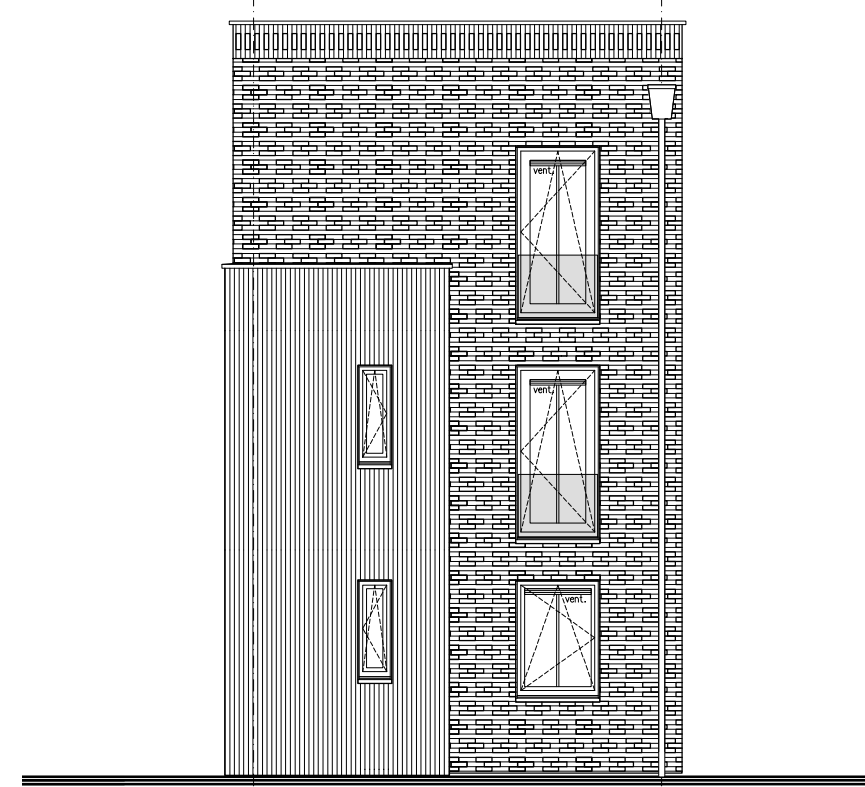


Voorgevel Type B2ks

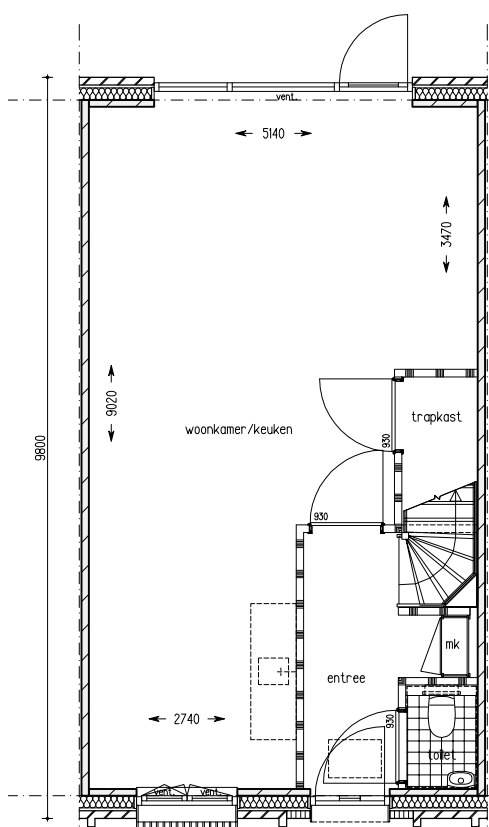

Type B

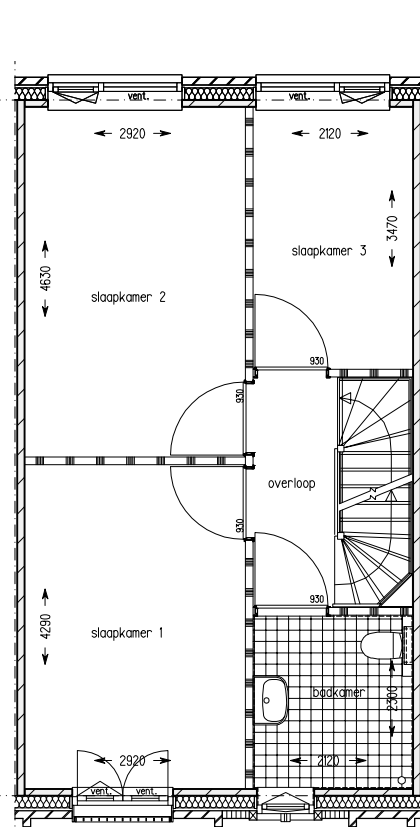

Type B1

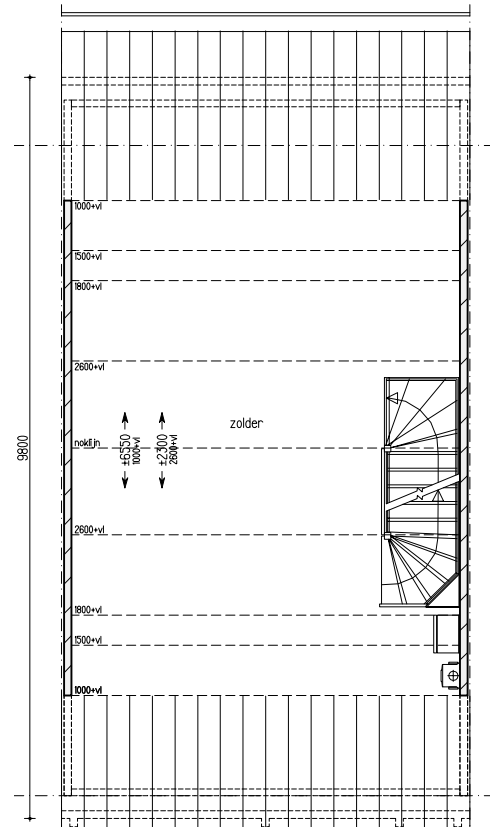


2e Verdieping Type B

Type B1

Type B2


Type B2

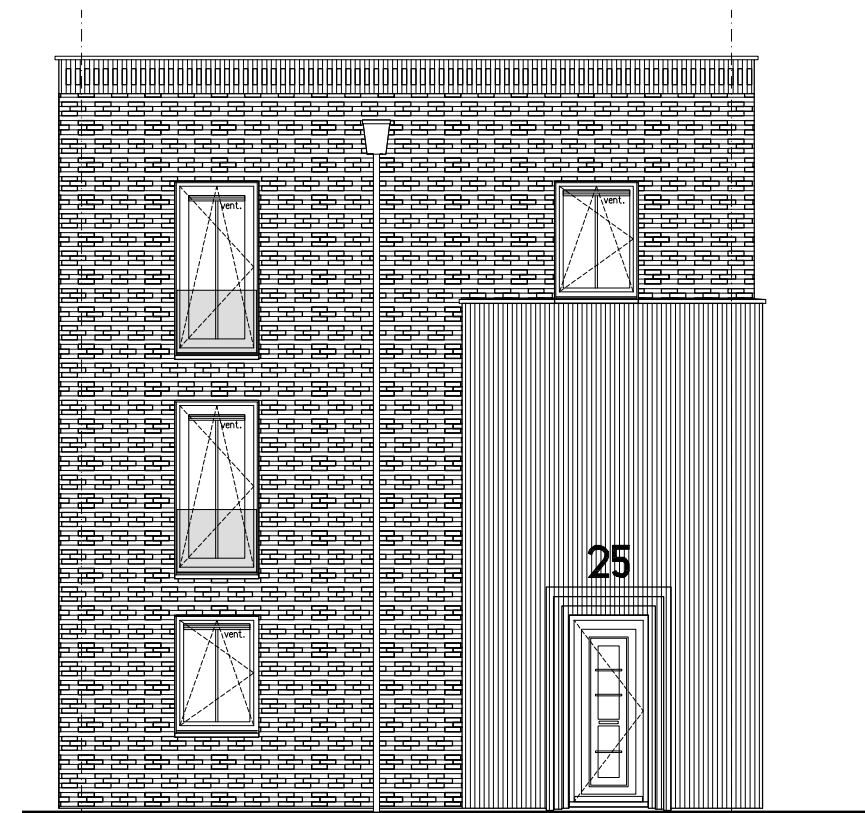

Kopgevel Type B2ks




Voorgevel Type C1

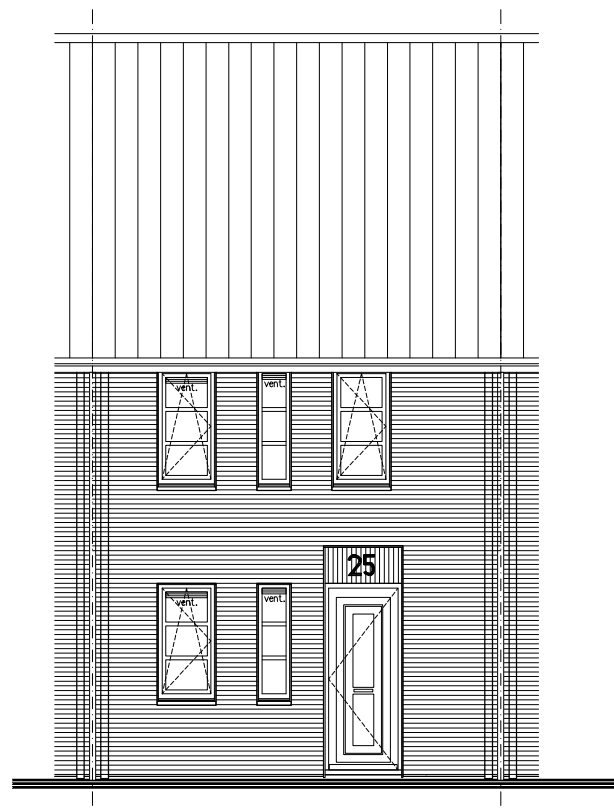

Voorgevel Type D



Voorgevel Type D1

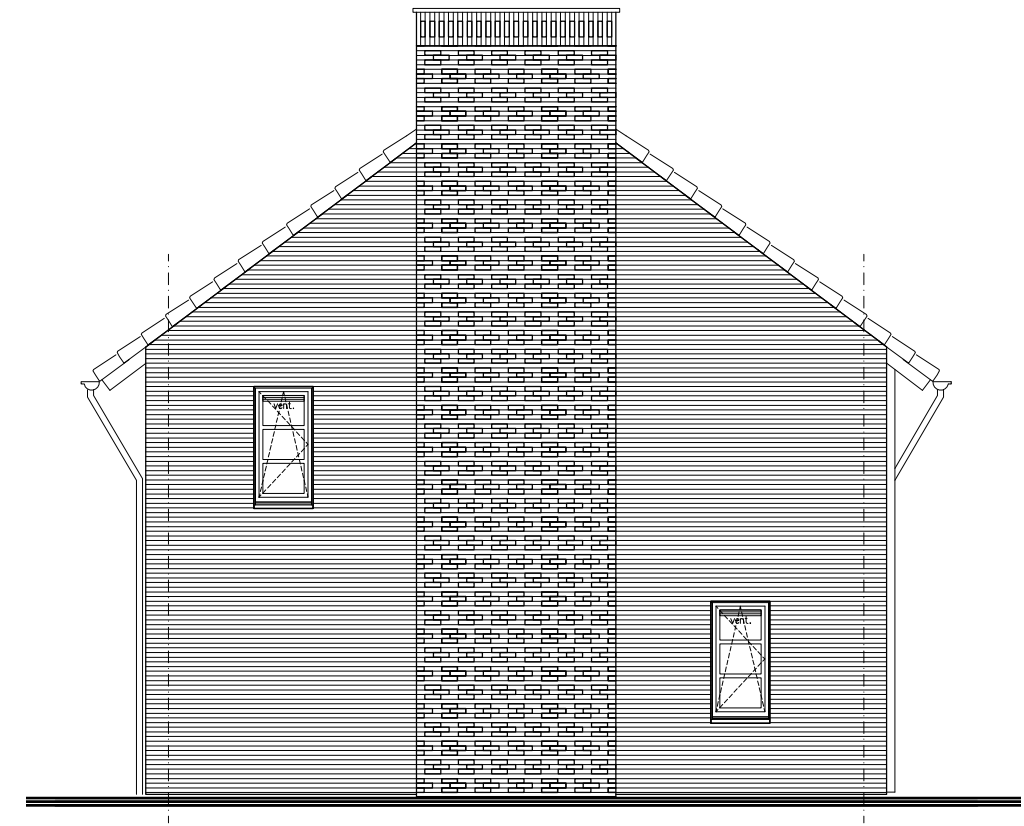

Kopgevel Type Dk'

