


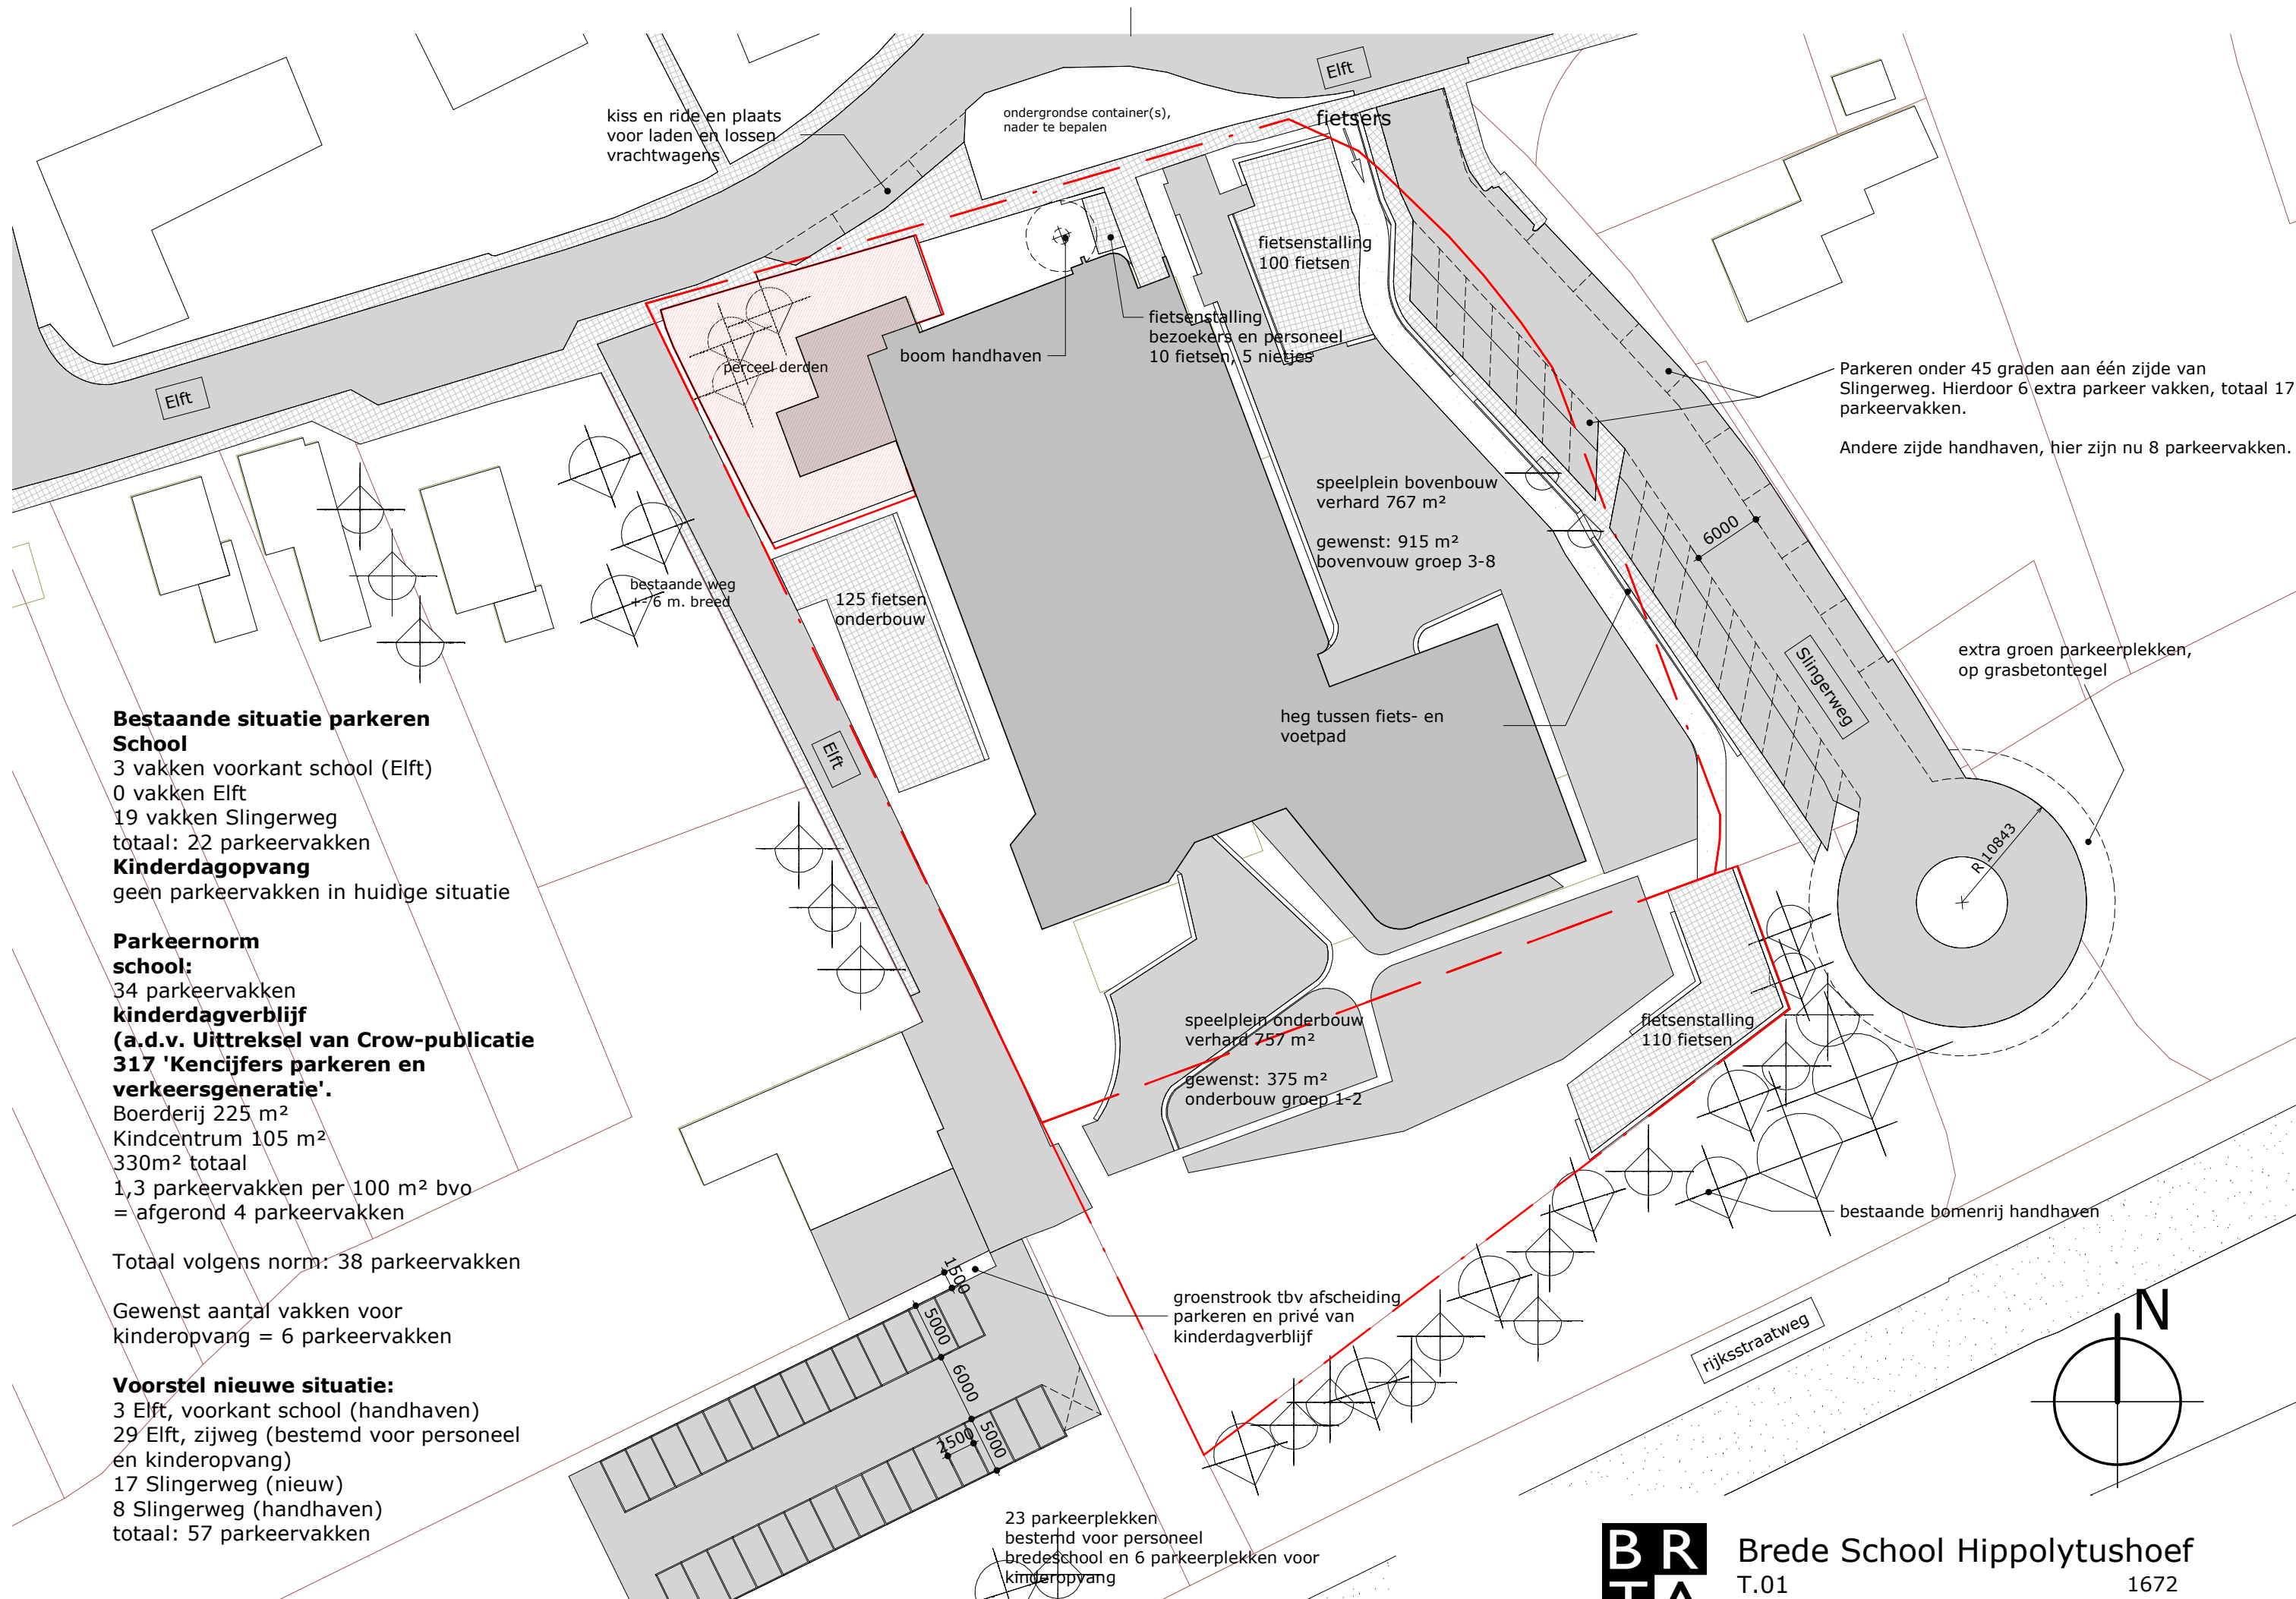

Bestaande situatie parkeren School

3 vakken voorkant school (Elft)
0 vakken Elft
19 vakken Slingerweg
totaal: 22 parkeervakken
Kinderdagopvang
geen parkeervakken in huidige situatie

Parkeernorm school:


34 parkeervakken
kinderdagverblijf
(a.d.v. Uittreksel van Crow-publicatie 317 'Kencijfers parkeren en verkeersgeneratie'.
Boerderij 225 m²
Kindcentrum 105 m²
330m² totaal
1,3 parkeervakken per 100 m² bvo
= afgerond 4 parkeervakken

Totaal volgens norm: 38 parkeervakken

Gewenst aantal vakken voor kinderopvang = 6 parkeervakken

Voorstel nieuwe situatie:


3 Elft, voorkant school (handhaven)
29 Elft, zijweg (bestemd voor personeel en kinderopvang)
17 Slingerweg (nieuw)
8 Slingerweg (handhaven)
totaal: 57 parkeervakken

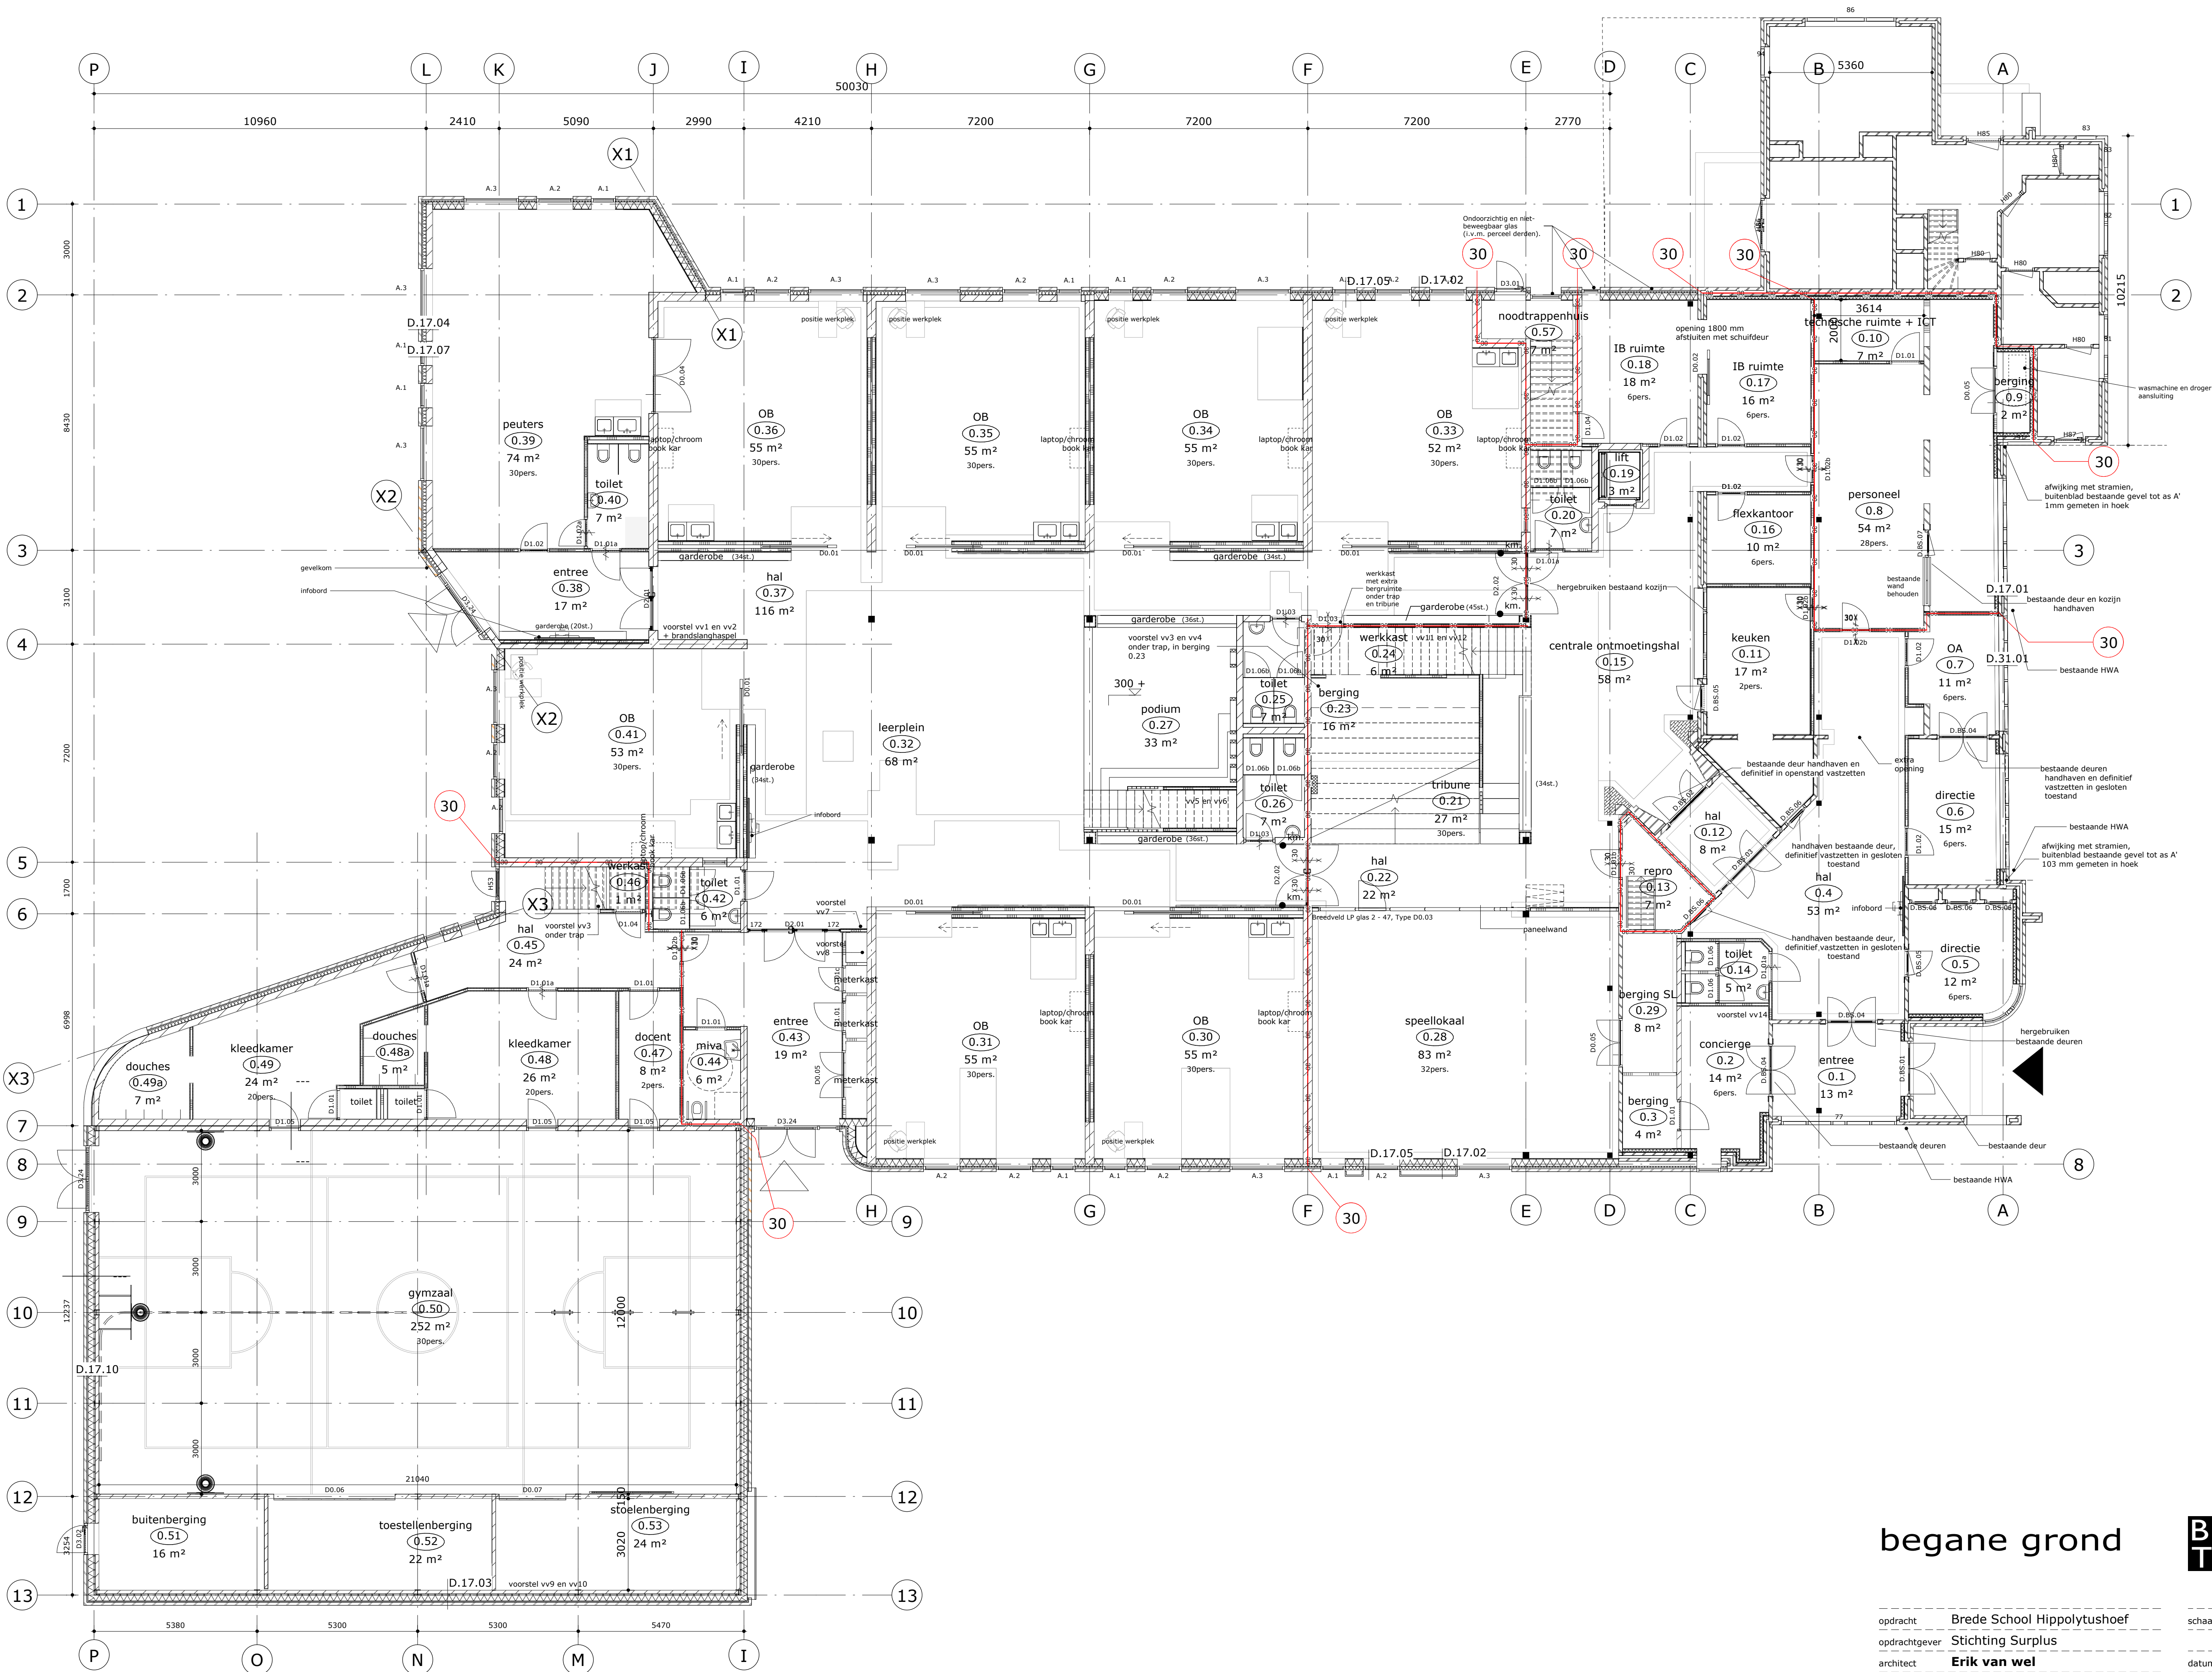

begane grond

BR
TARCHITECTEN

opdracht	Brede School Hippolytushoef	schaal	As indicated	1672
opdrachtgever	Stichting Surplus			
architect	Erik van wel	datum	14-06-2019	DO
onderwerp	begane grond			
projectmanager	Edwin Lont	gewijzigd		P.00
getekend	IZ			

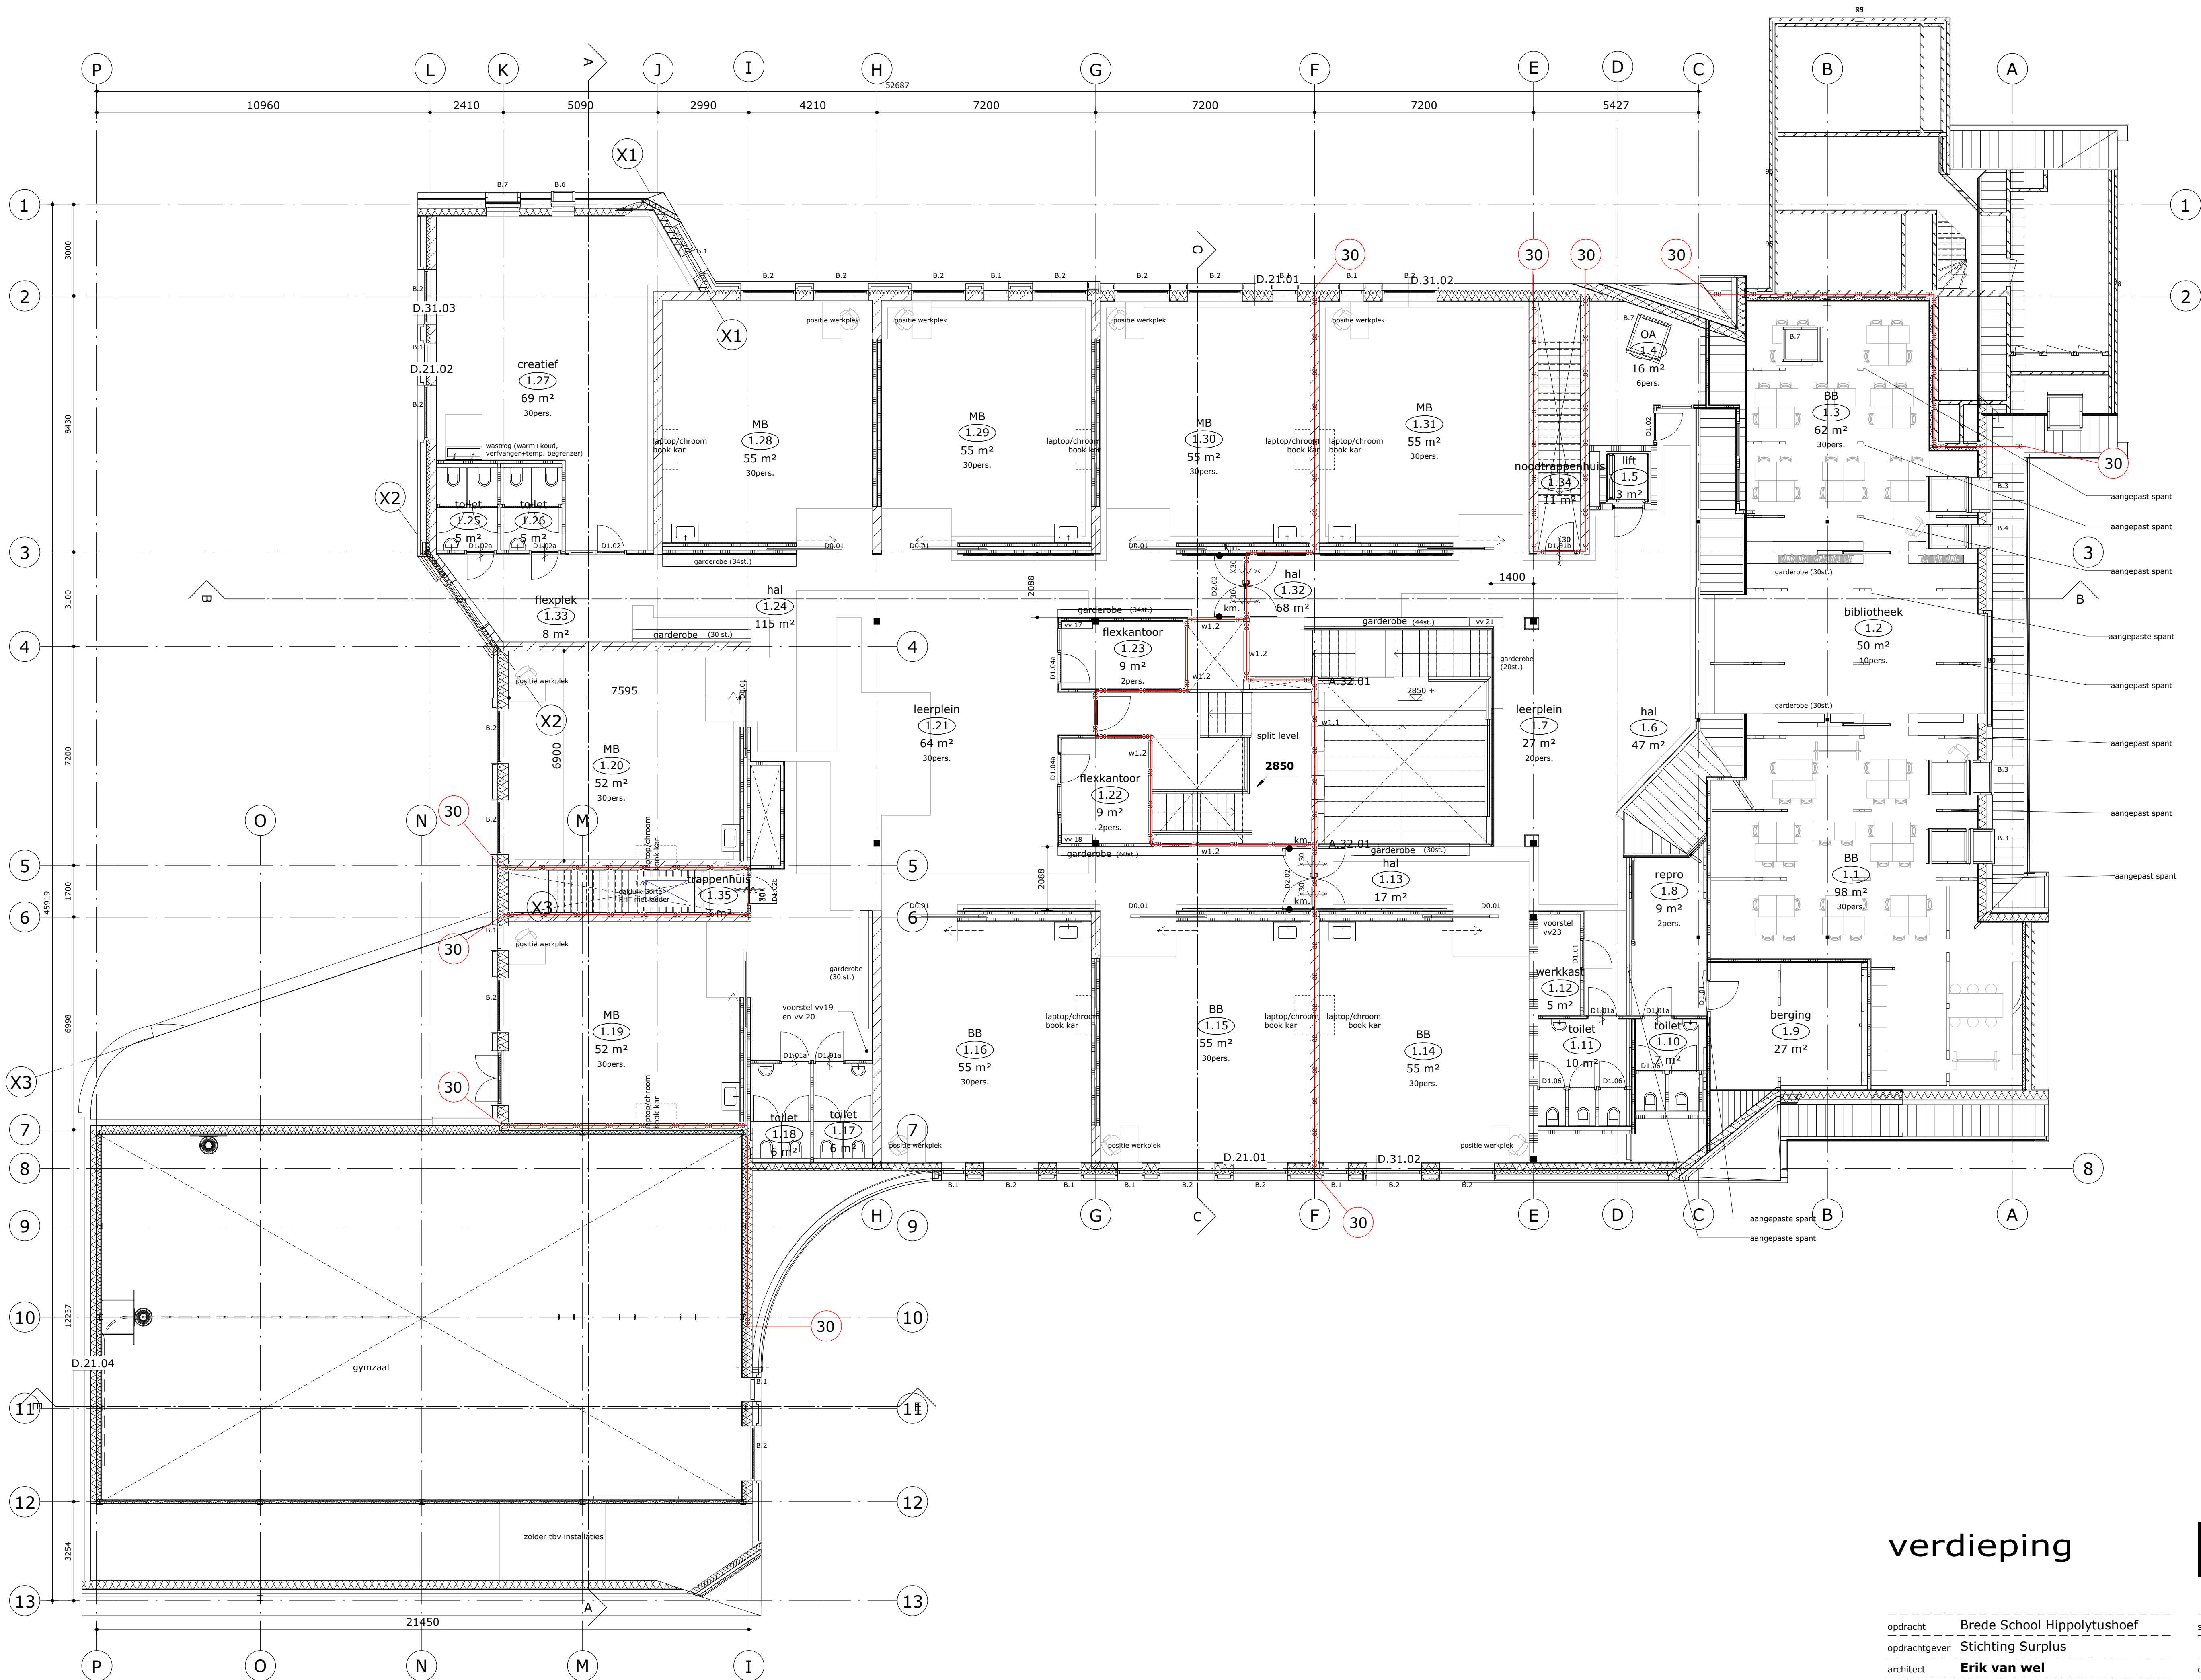

verdieping

BR
TARCHITECTEN

opdracht Brede School Hippolytushoef
opdrachtgever Stichting Surplus
architect Erik van wel
onderwerp verdieping
projectmanager Edwin Lont
getekend IZ

schaal As indicated
datum 14-06-2019
gewijzigd
1672
DO
P.01



gevelaanzichten

BR

T

A

R

C

H

I

T

E

C

T

E

N

Koelmalaan 350 1812 PS Alkmaar

T 072 512 2420

E info@brta.nl

www.brta.nl

opdracht	Brede School Hippolytushoef	schaal	1 : 100	1672
opdrachtgever	Stichting Surplus			
architect	Erik van wel	datum	14-06-2019	DO
onderwerp	gevelaanzichten			
projectmanager	Edwin Lont	gewijzigd		G.01
getekend	IZ			