


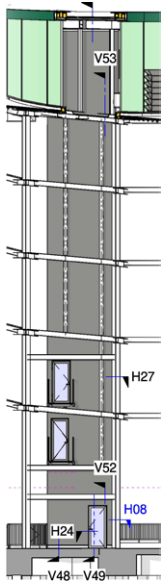
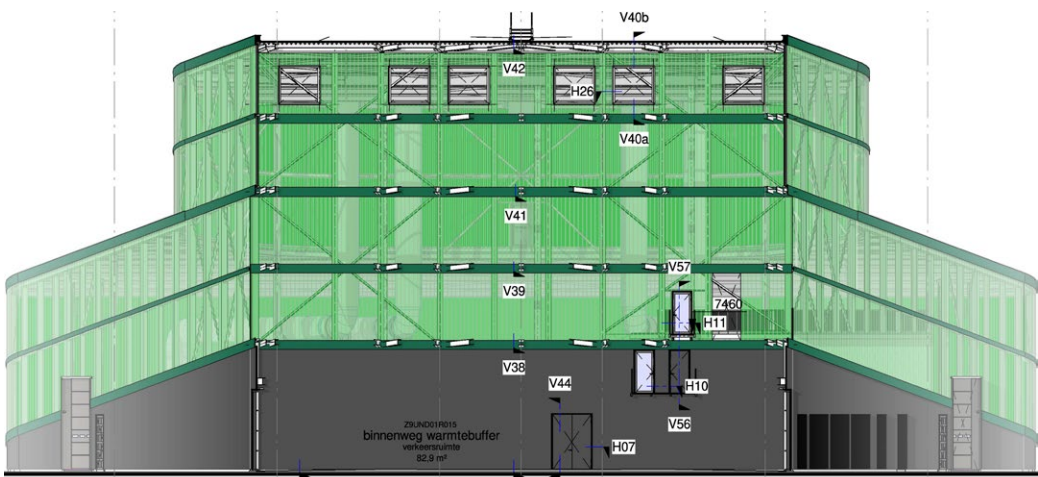
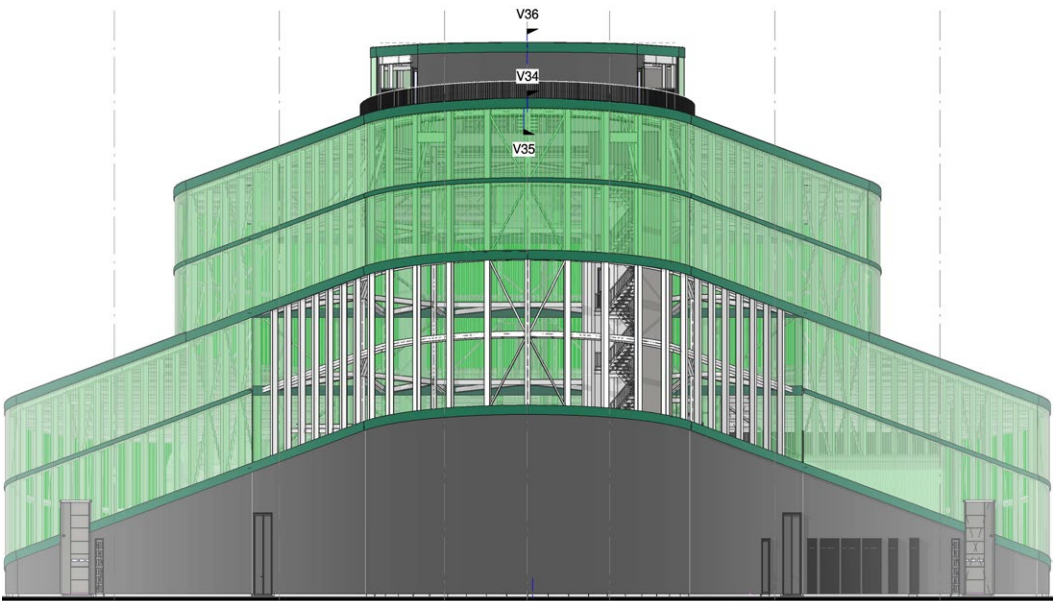
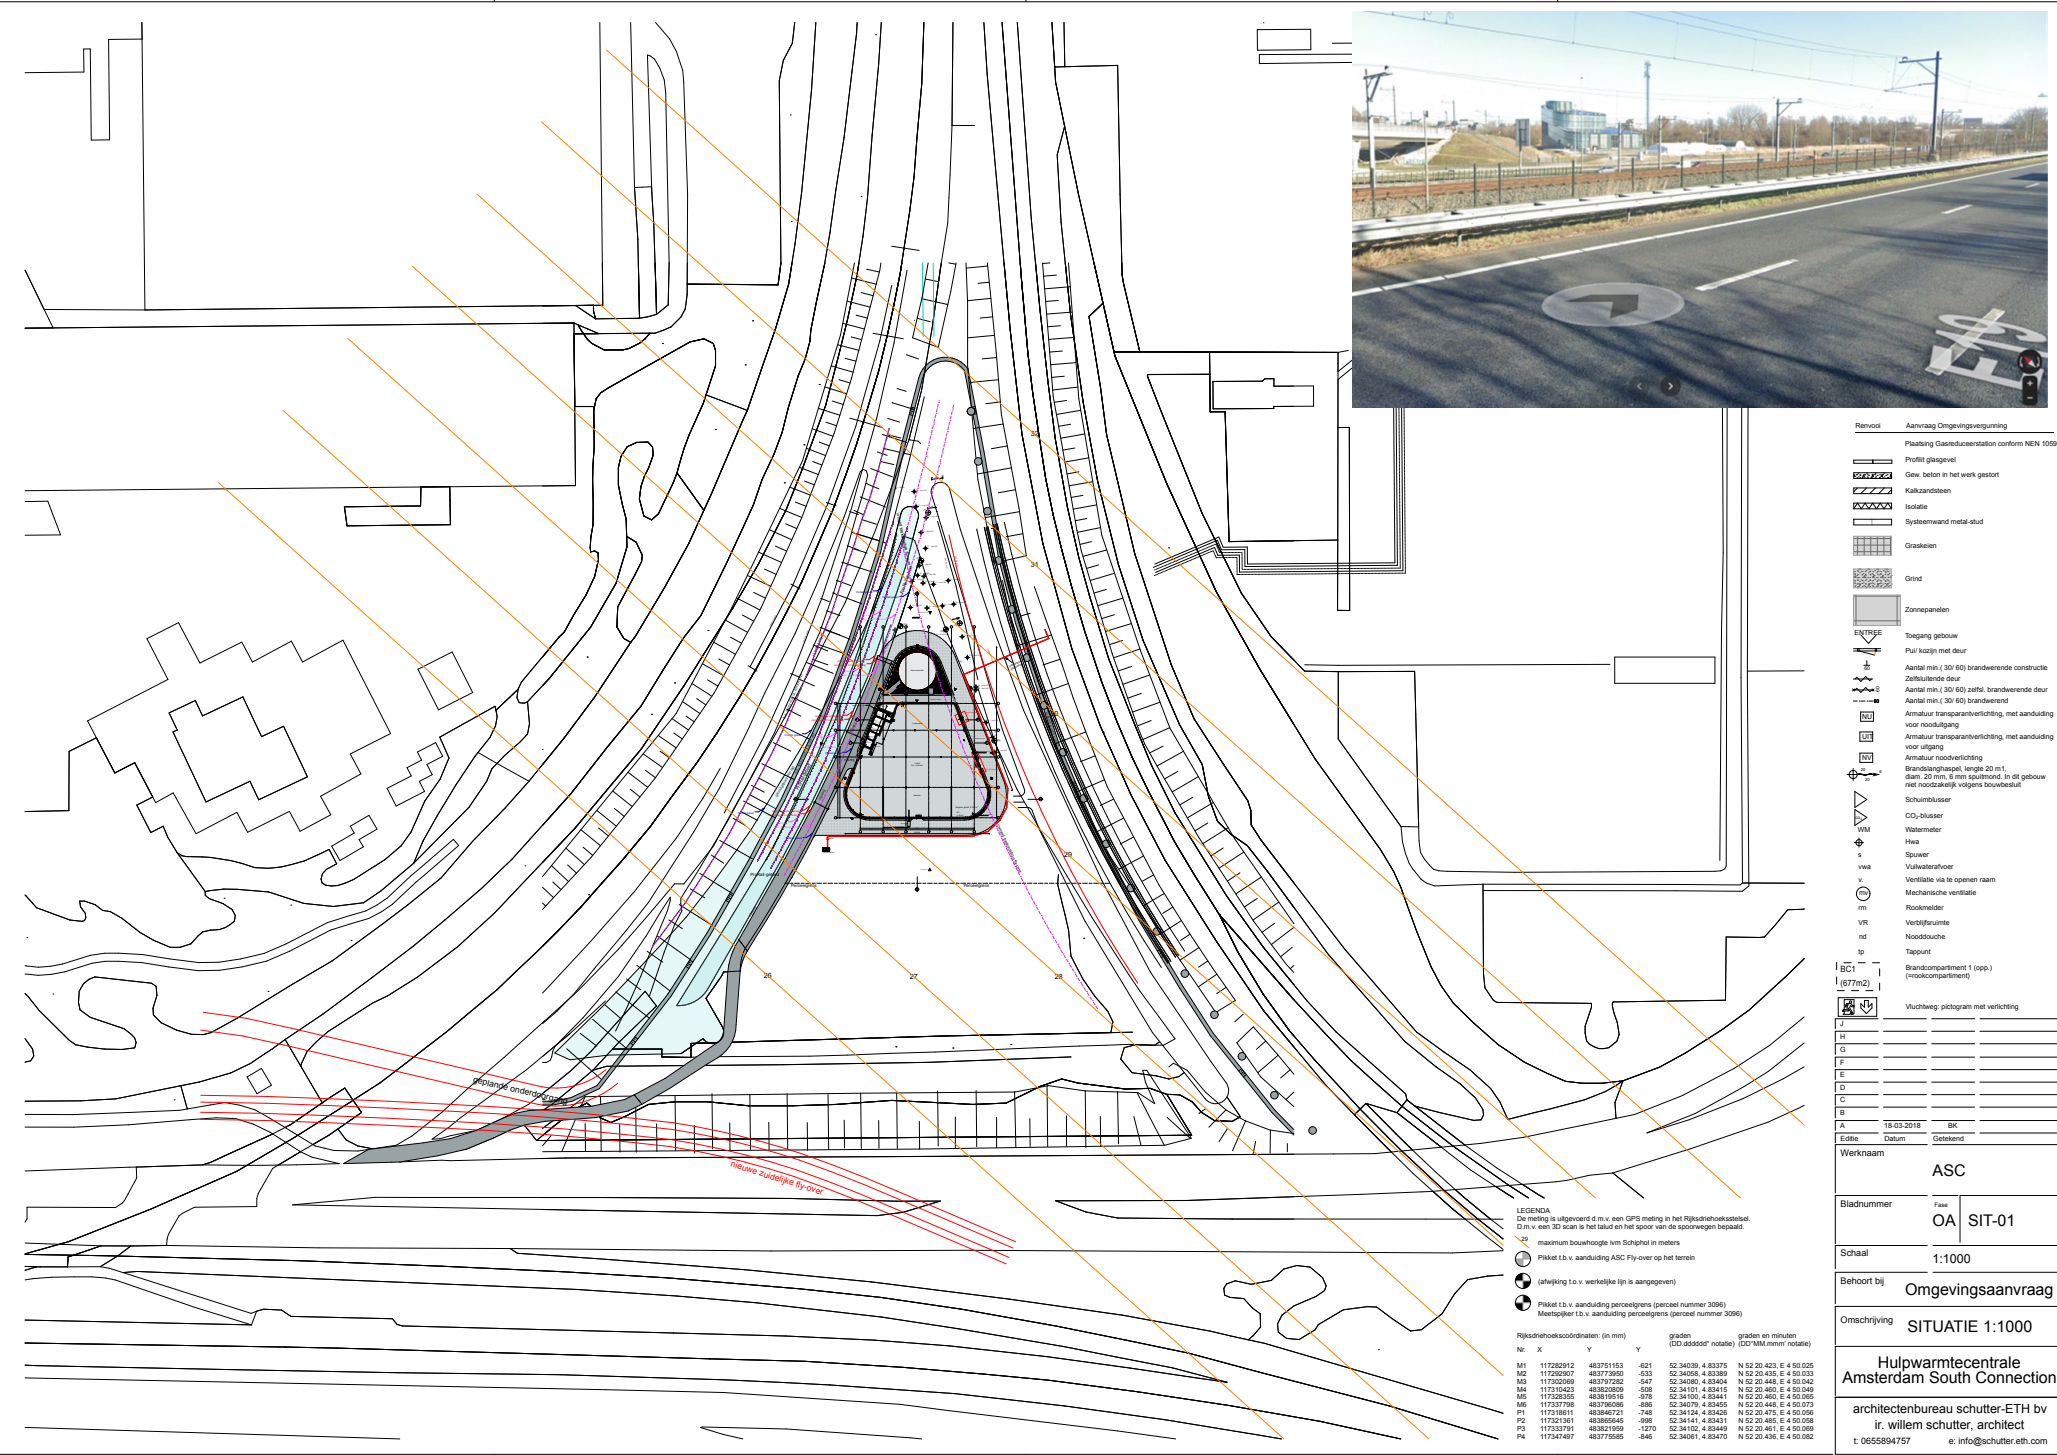
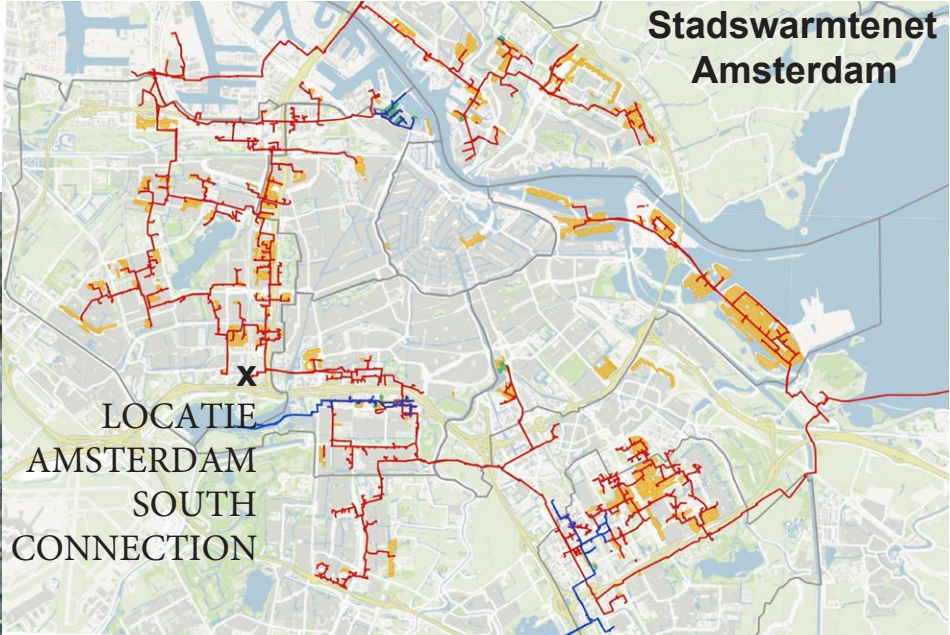


AMSTERDAM SOUTH CONNECTION
WILLEM SCHUTTER

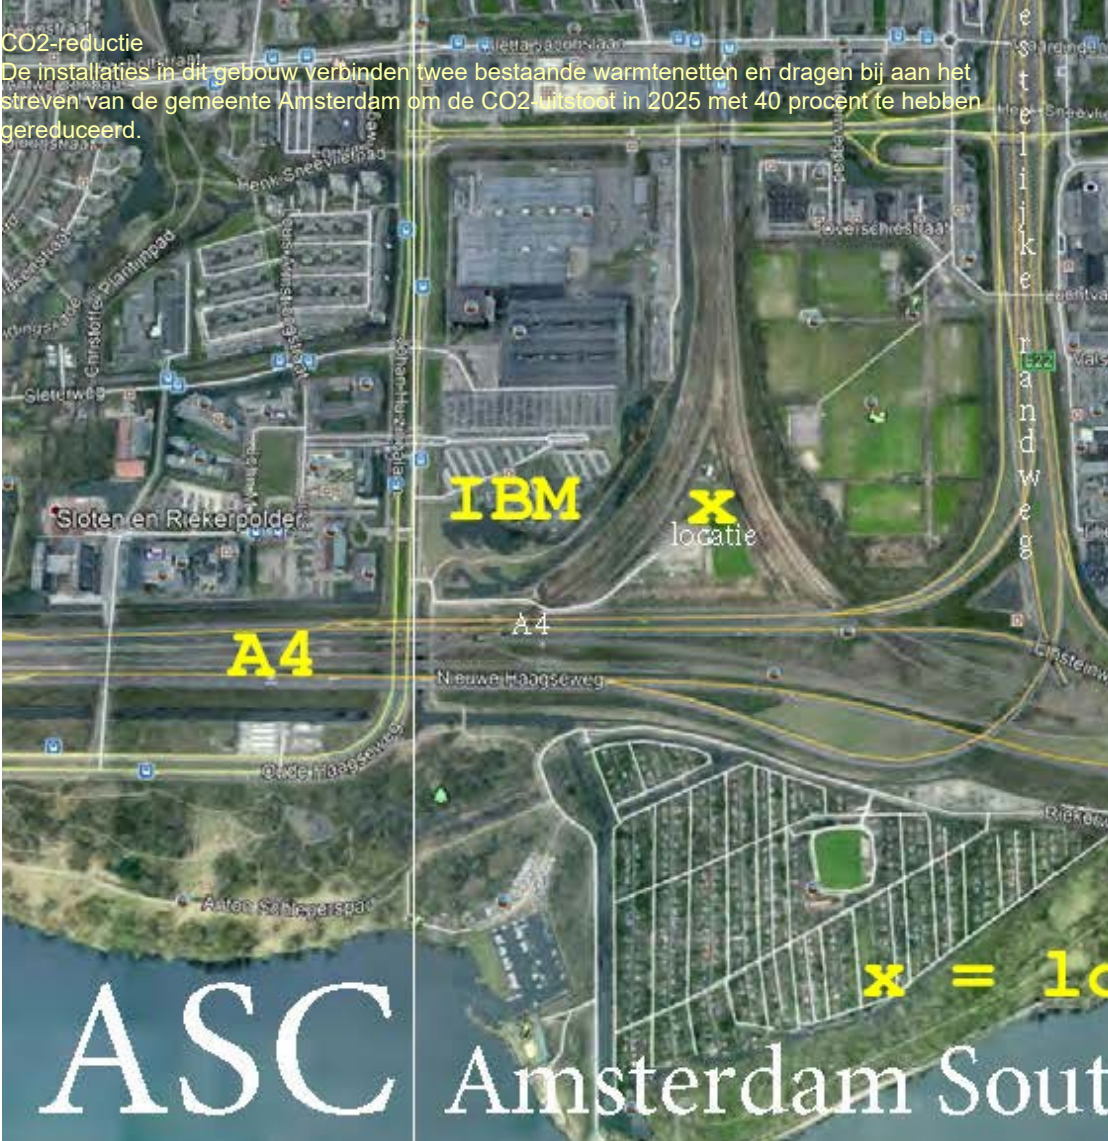


Gegarandeerde warmtelevering
Langs de A10 ter hoogte van de Johan Huizingalaan staat deze hulpwarmtecentrale genaamd Amsterdam South Connection, waarin een warmtebuffer voor opslag van 3.600 kubieke meter warm water is opgenomen. De buffer slaat warmte op wanneer de warmtevraag laag is en geeft deze af als het nodig is. De hulpwarmtecentrale (HWC) in dit gebouw kan extra warmte opwekken en garandeert daarmee de warmtelevering op de koudste dagen van het jaar.

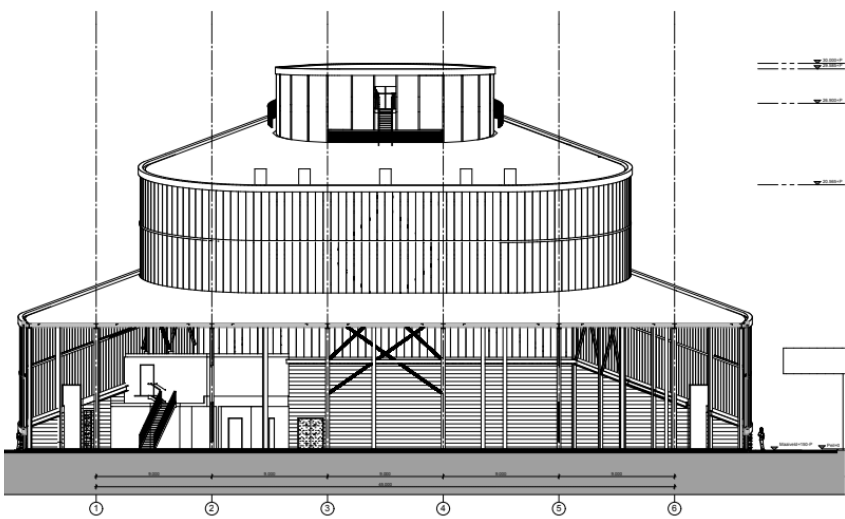


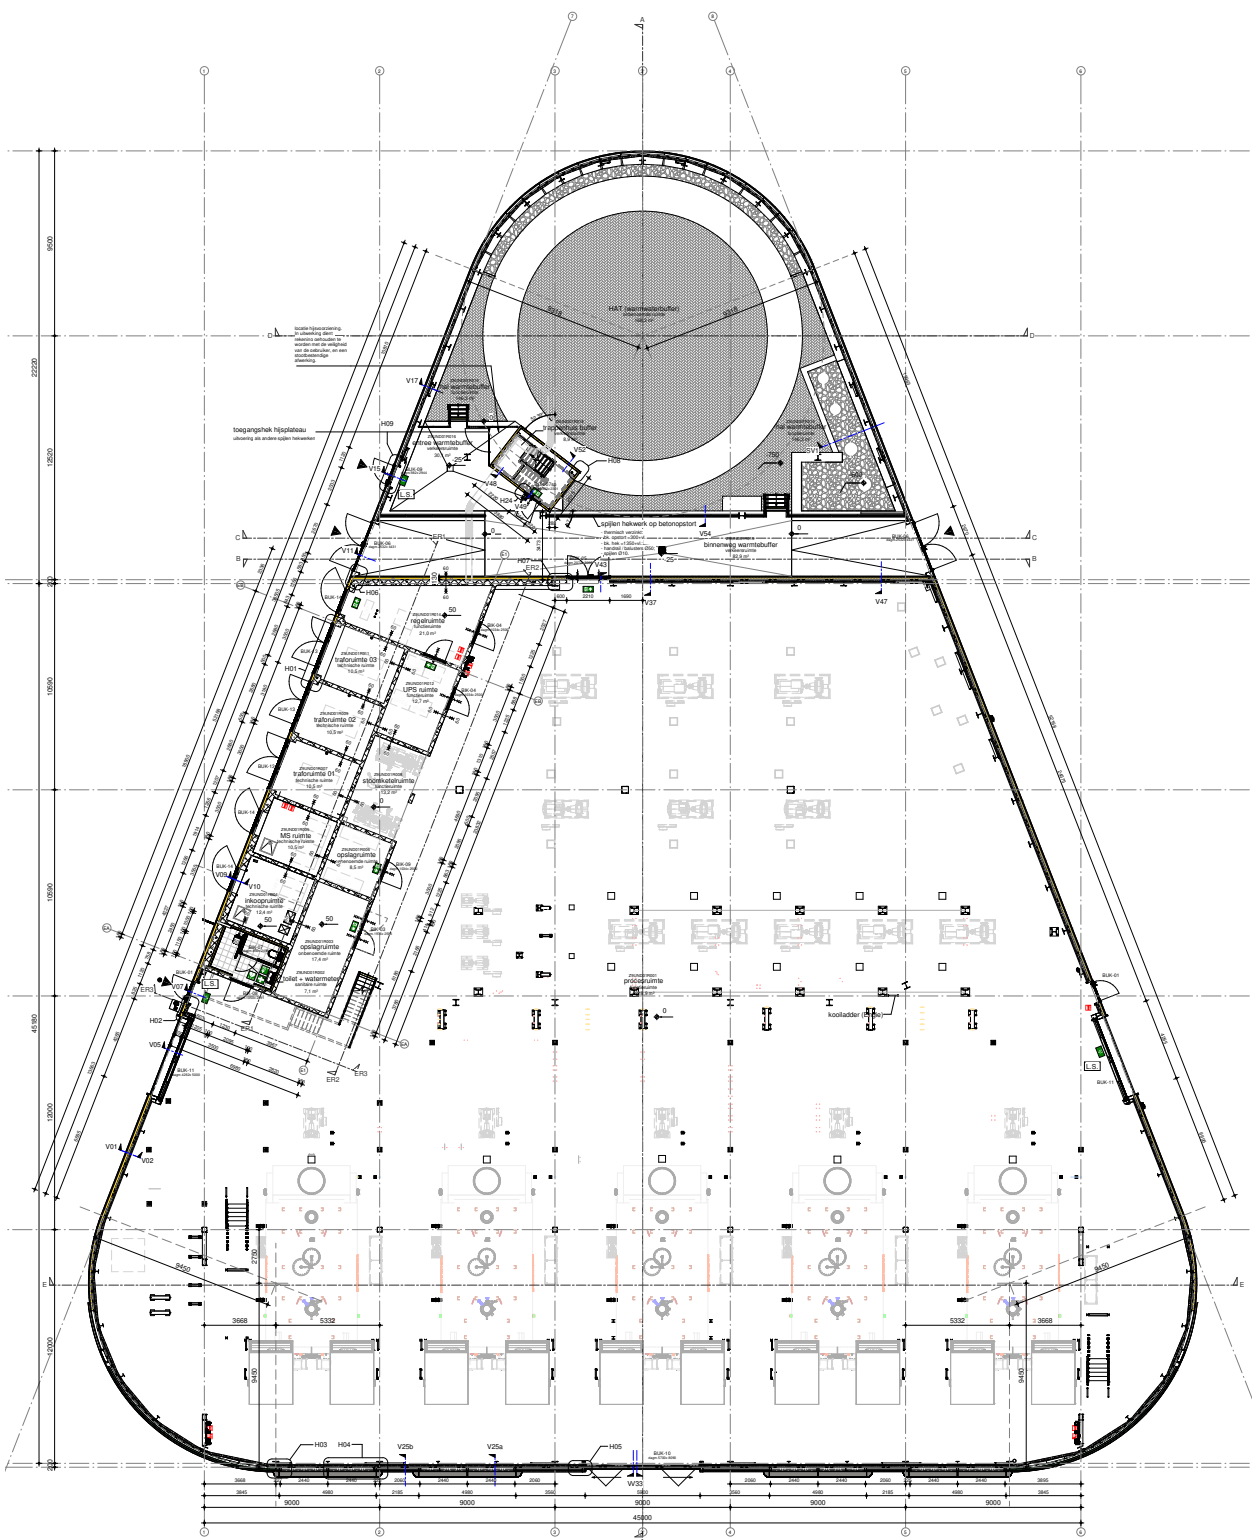



doorsnede AA

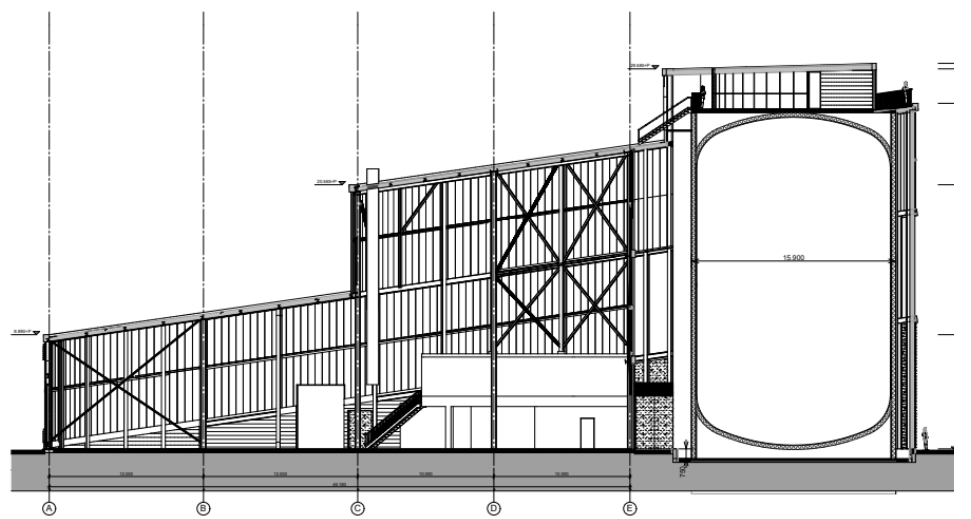


doorsnede BB

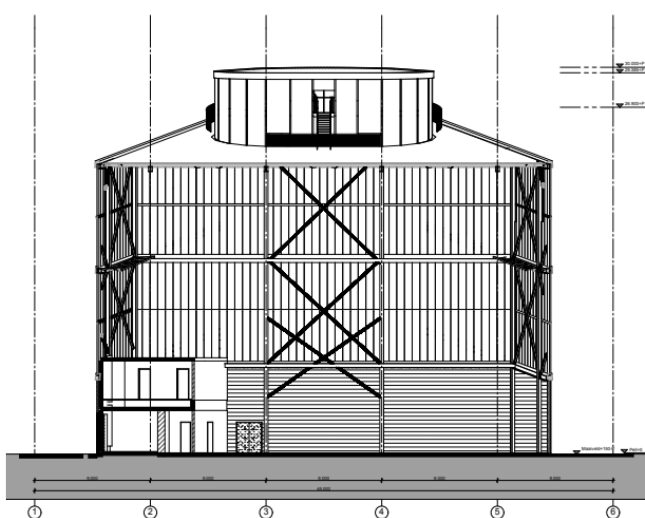

doorsnede CC

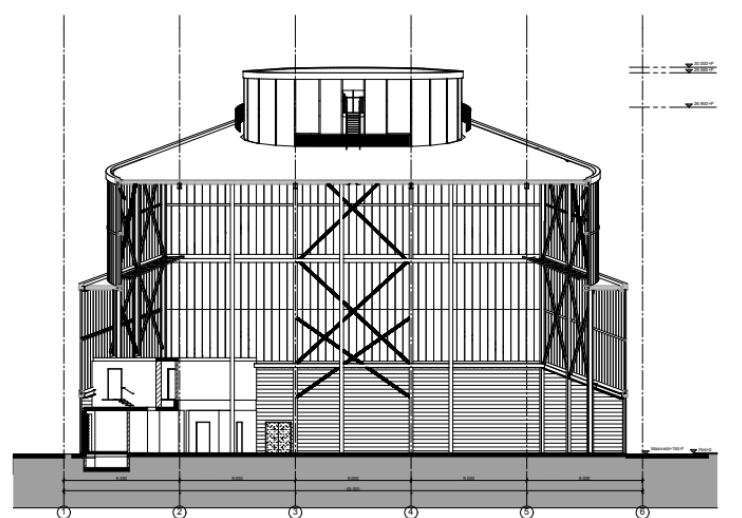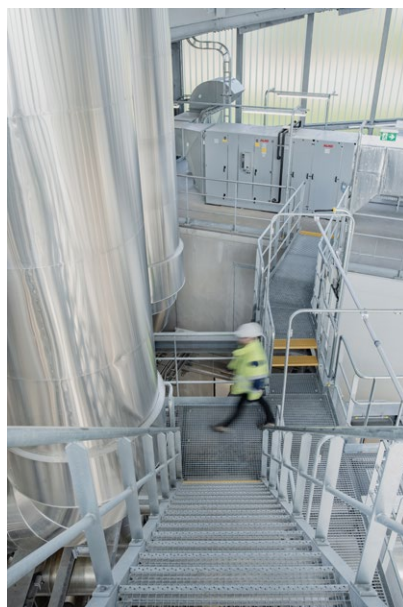

doorsnede DD

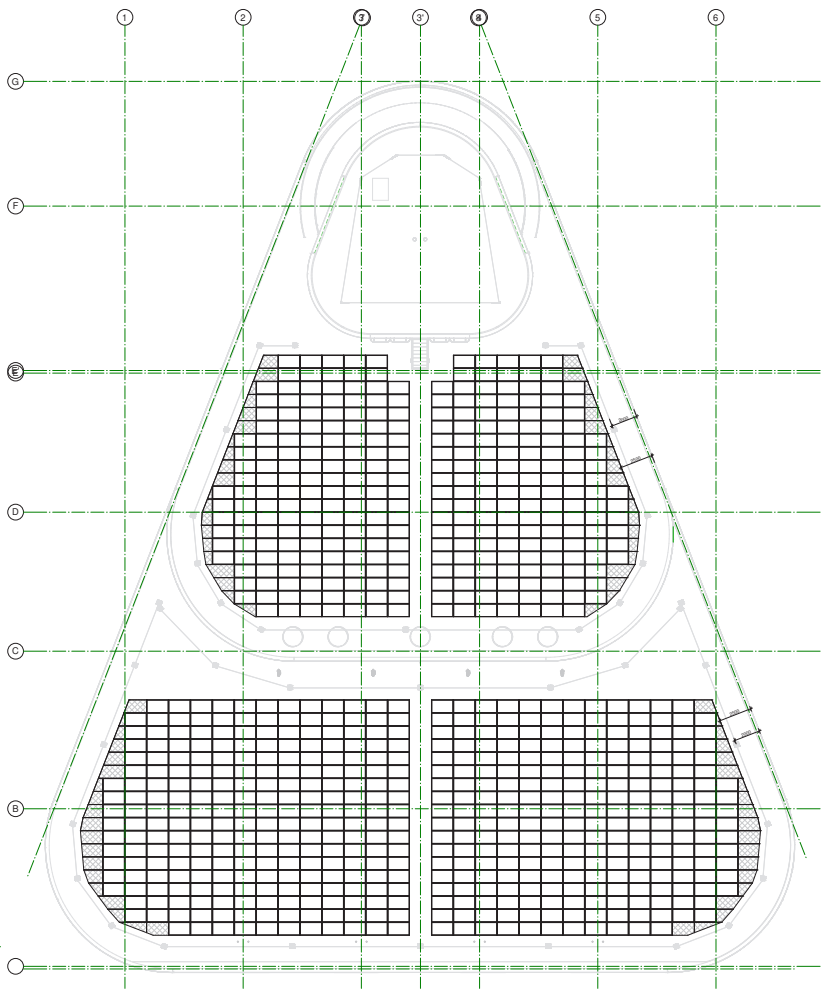

maximaal oppervlak aan zonnepanelen , de daklijn volgende

