



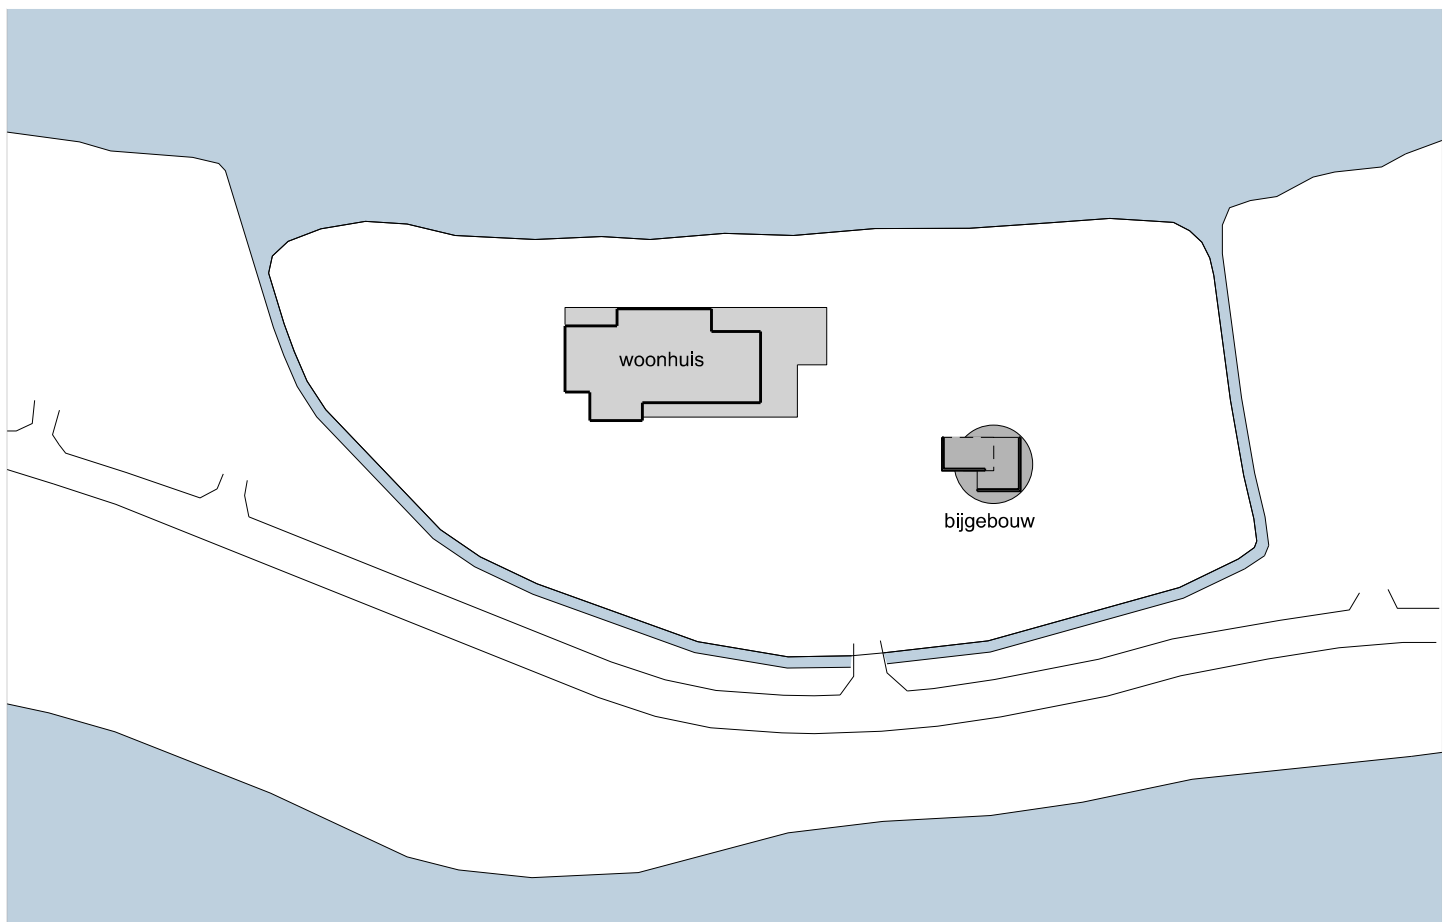



Foto: Michel Claus

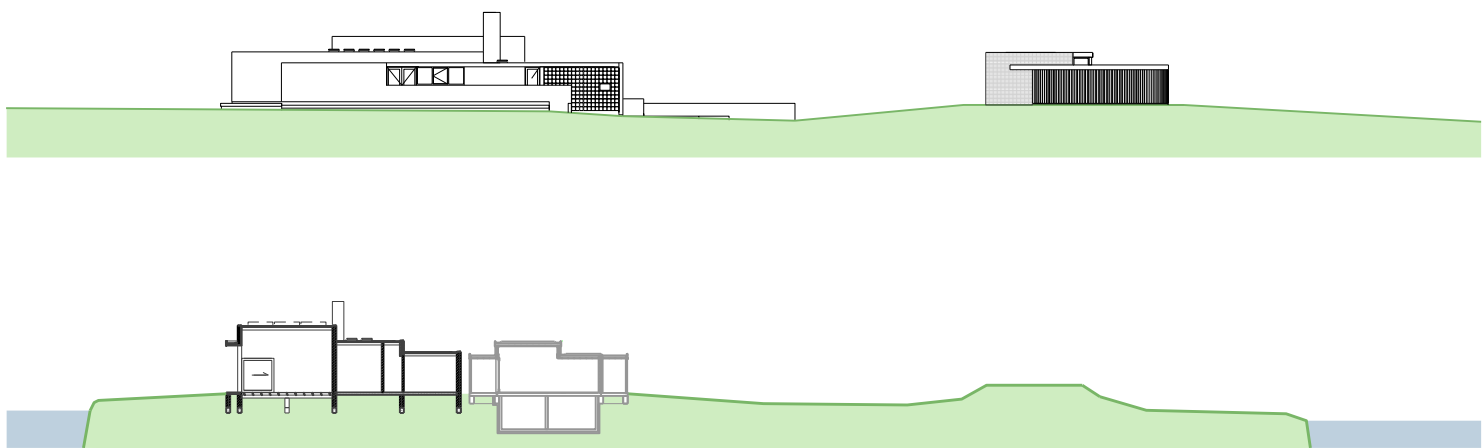


Tekeningen: WVAU Architecten

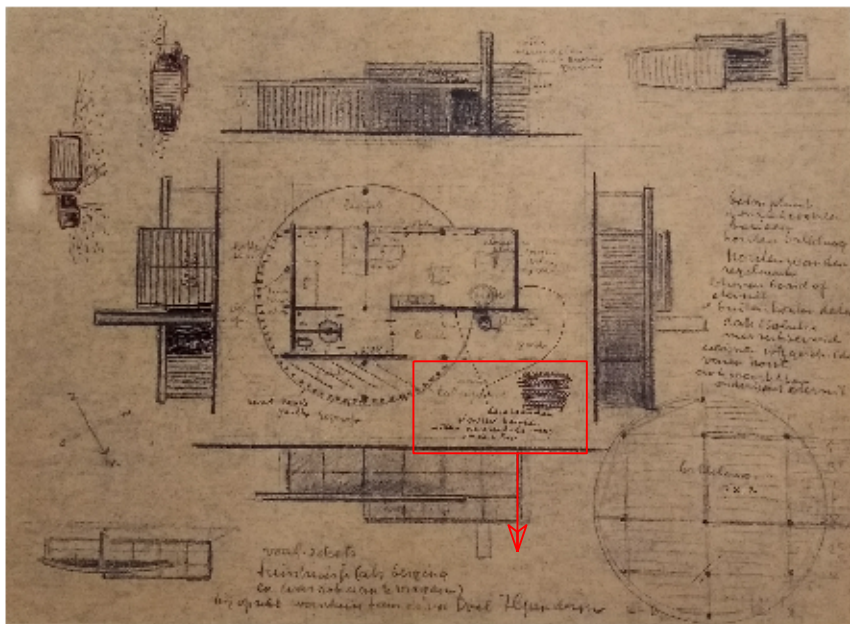

Schets van het bijgebouw gemaakt door G.H. Rietveld (1959)

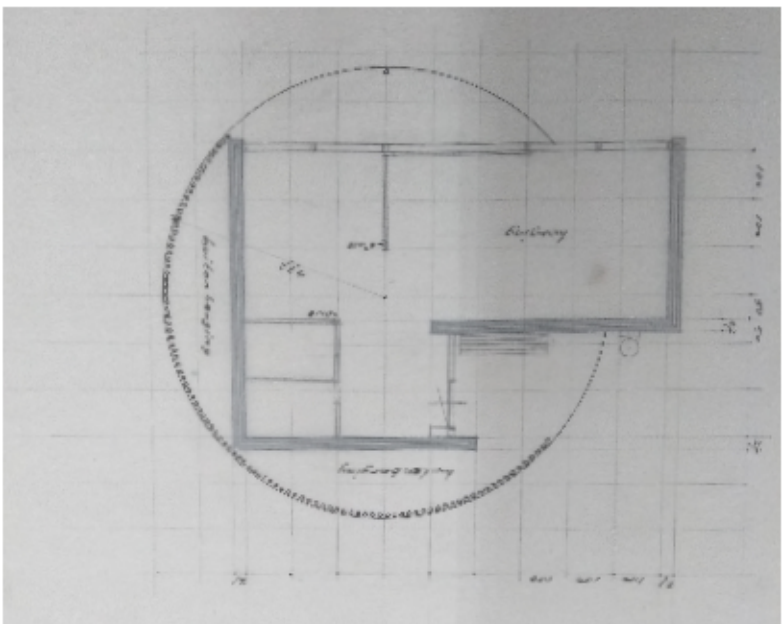


Fragment bestektekening gemaakt door Bertus Mulder (1961)

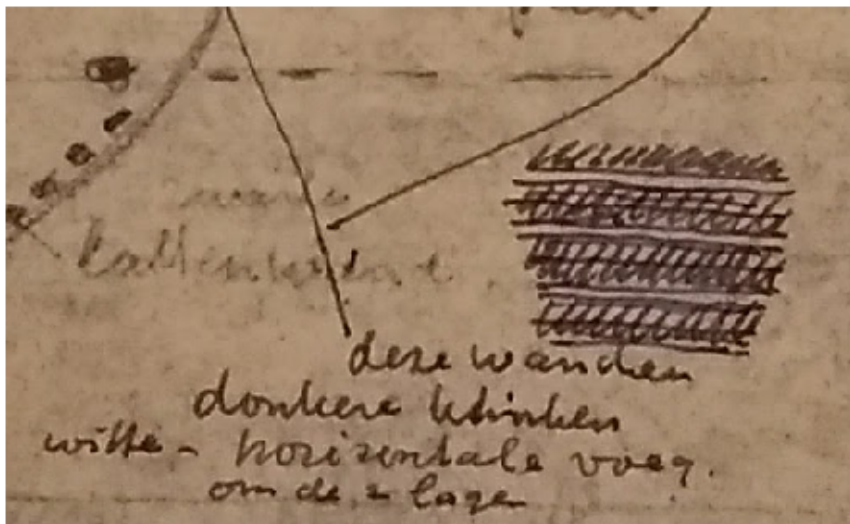

Fragment uit de schets (1959)




Foto: Michel Claus

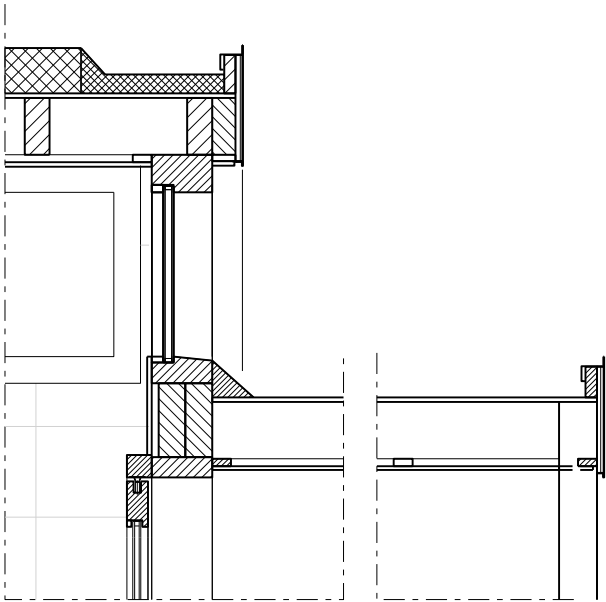



tekening detail stalen boeideel: WVAU Architecten (2021)



Foto: Michel Claus

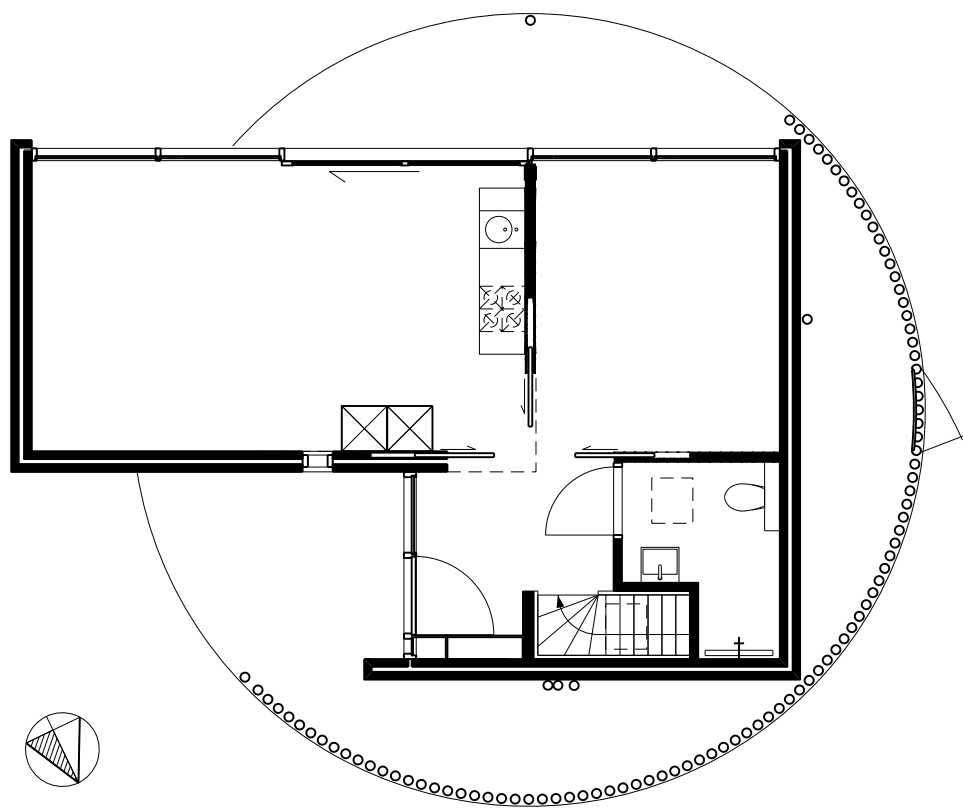

BEGANE GROND

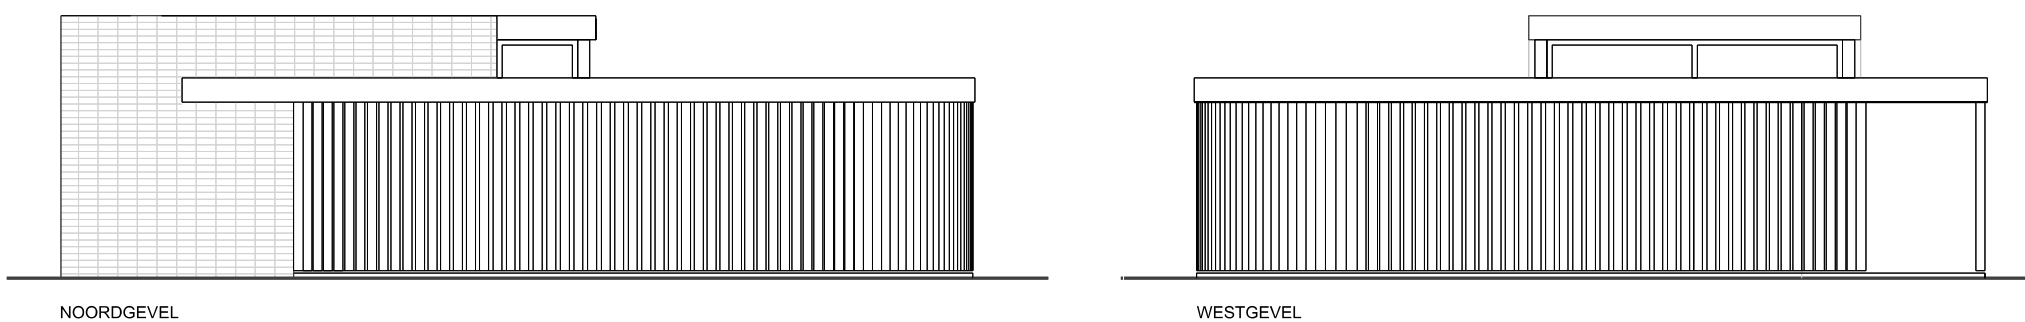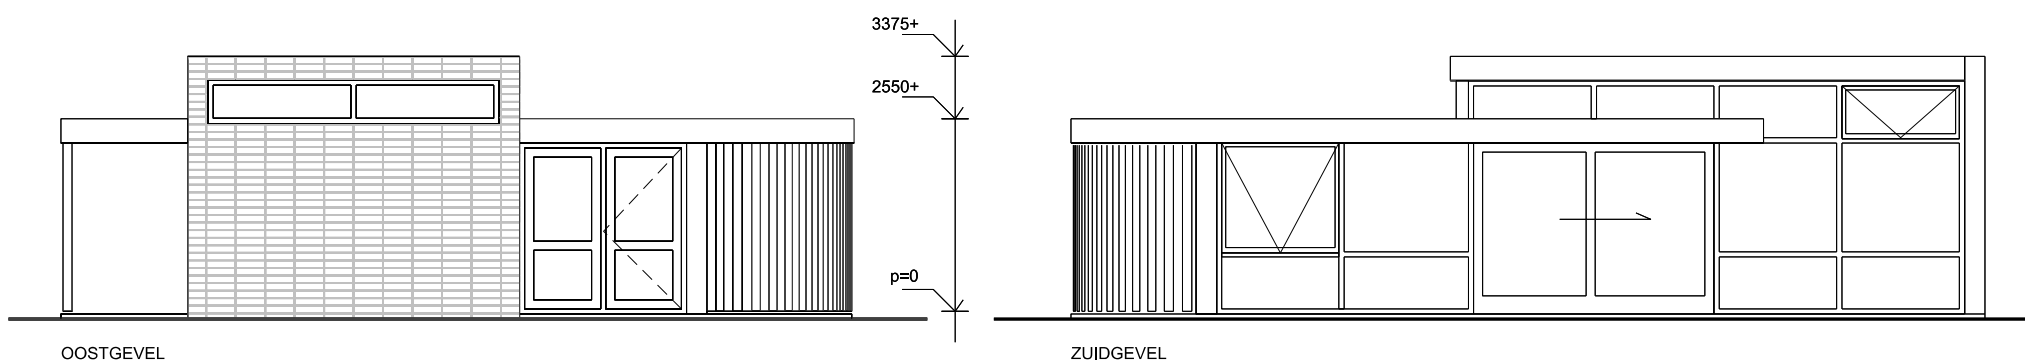



Foto's: Michel Claus