


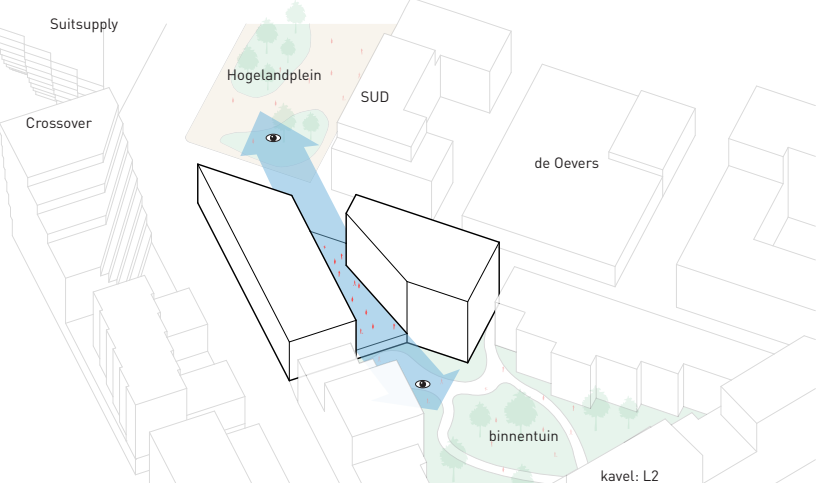


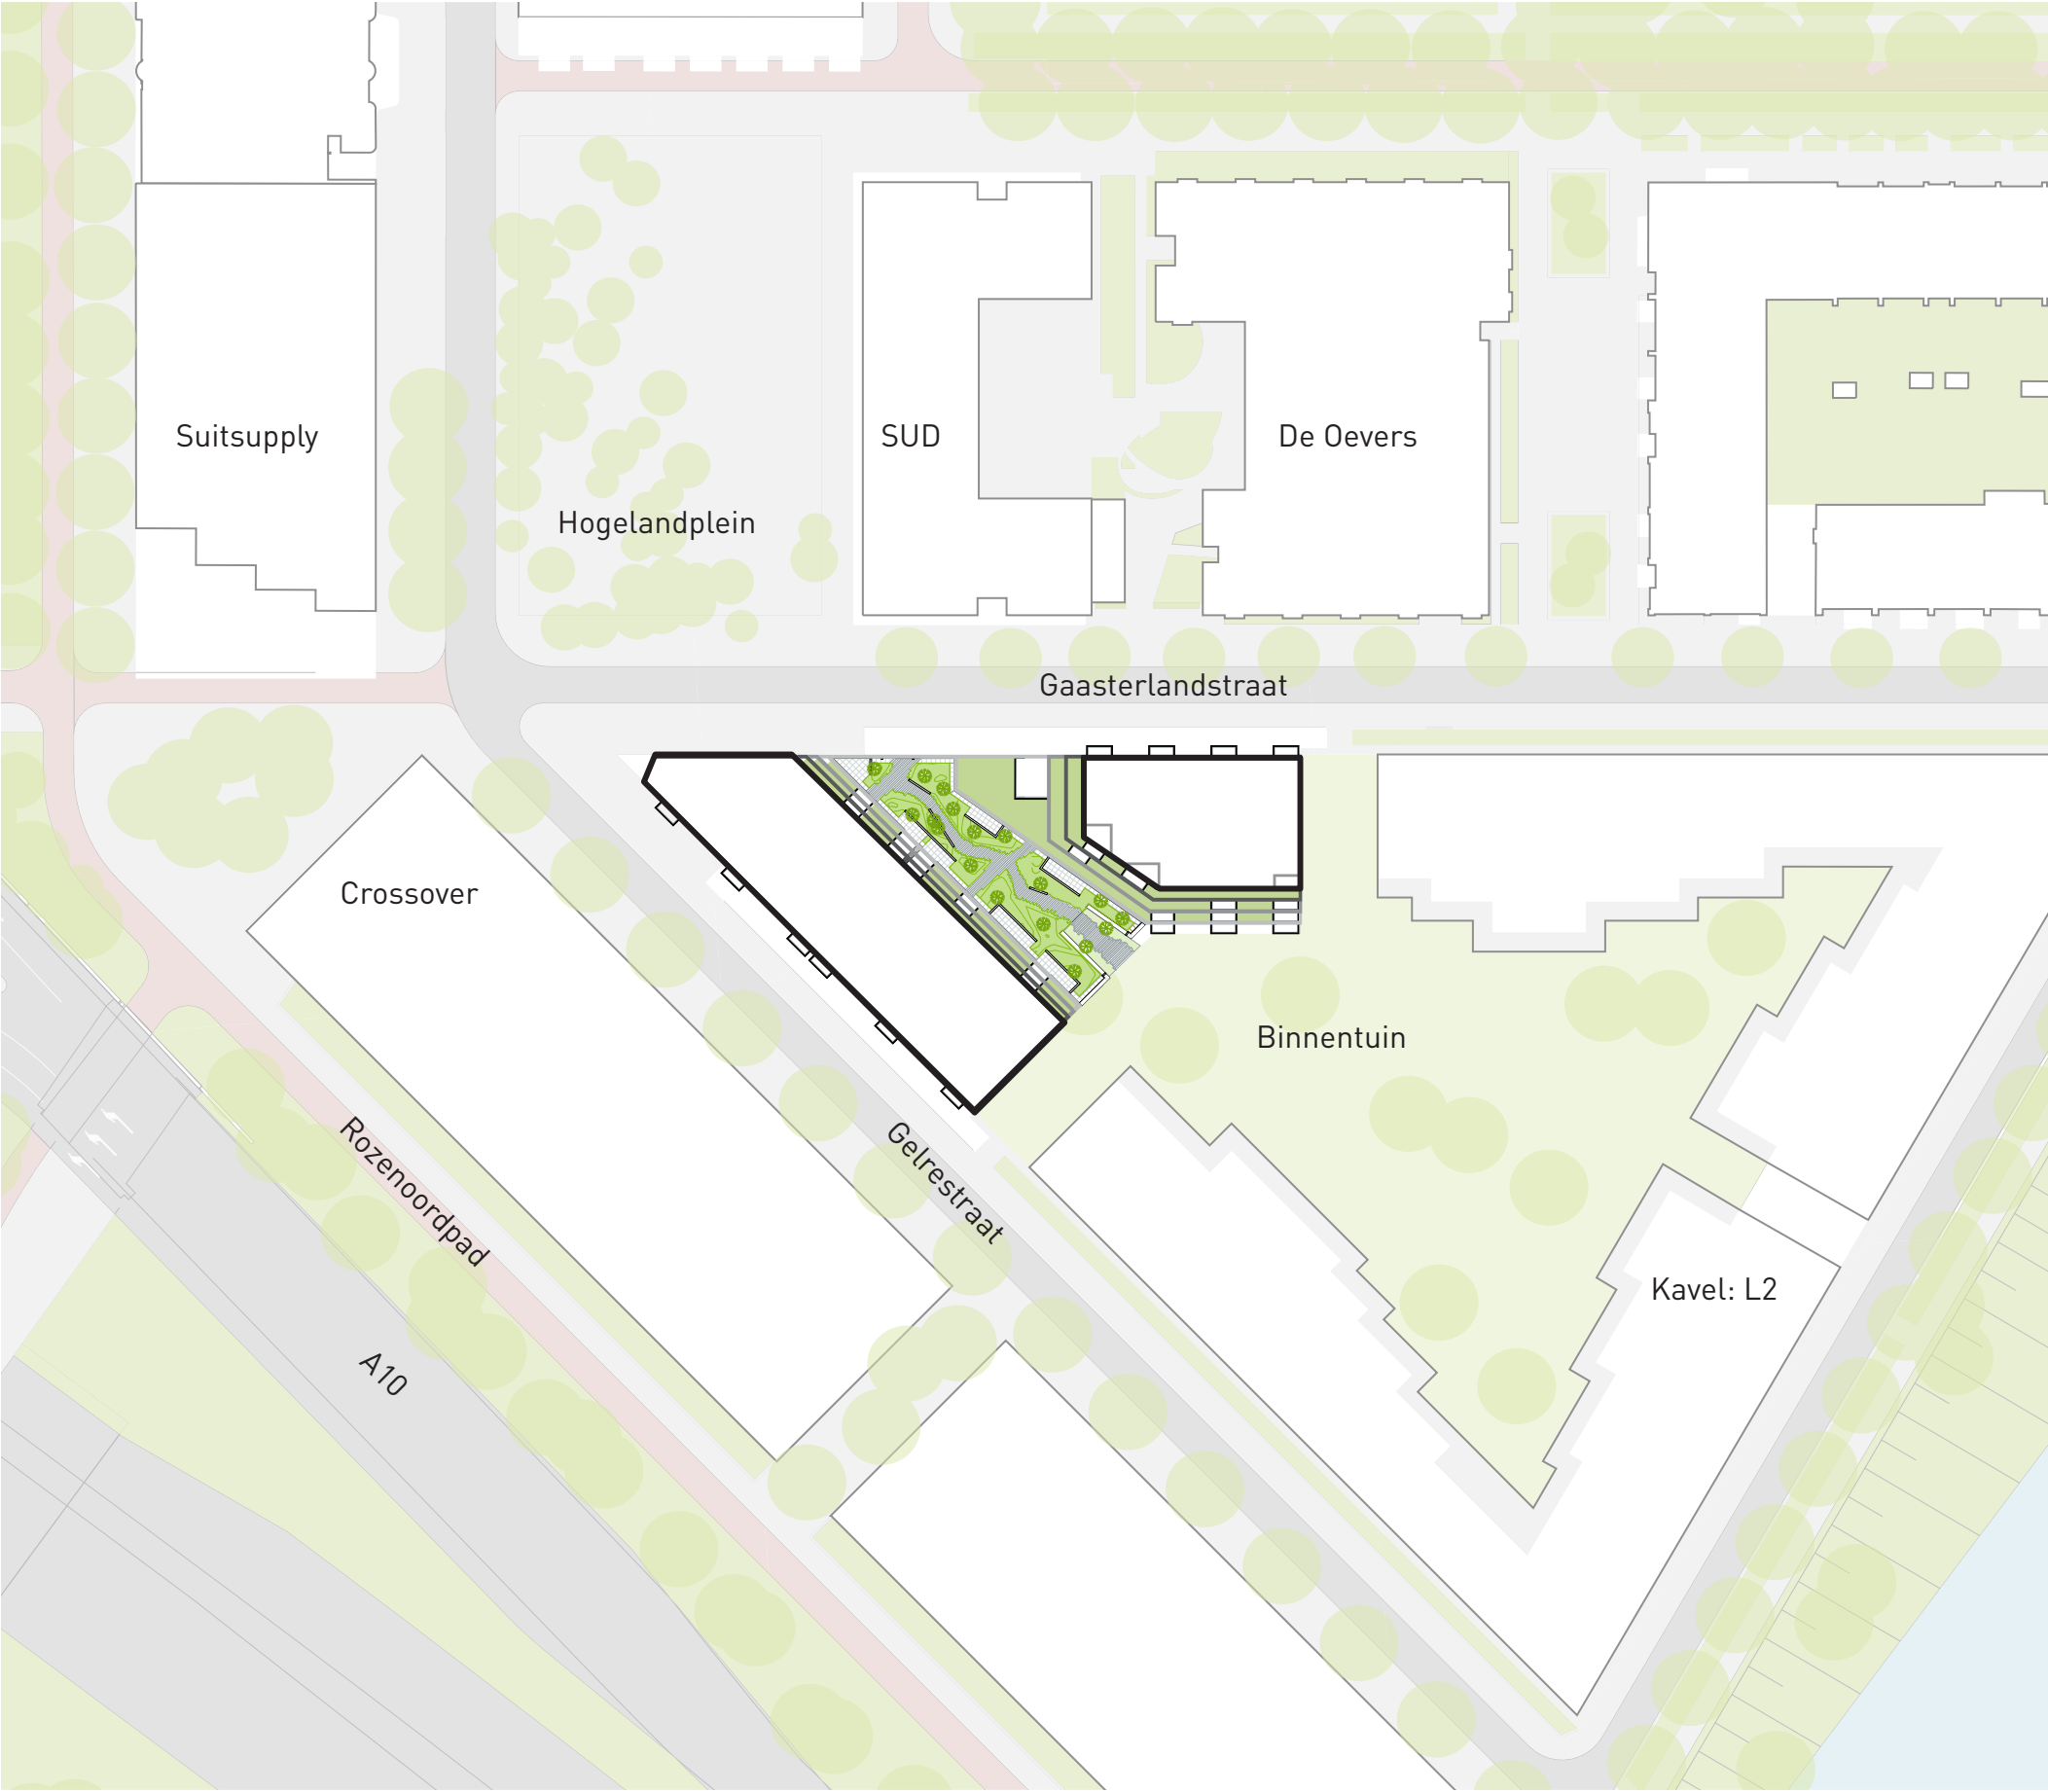

OPENEN VAN HET BOUWBLOK NAAR HET PLEIN EN BINNENTUIN

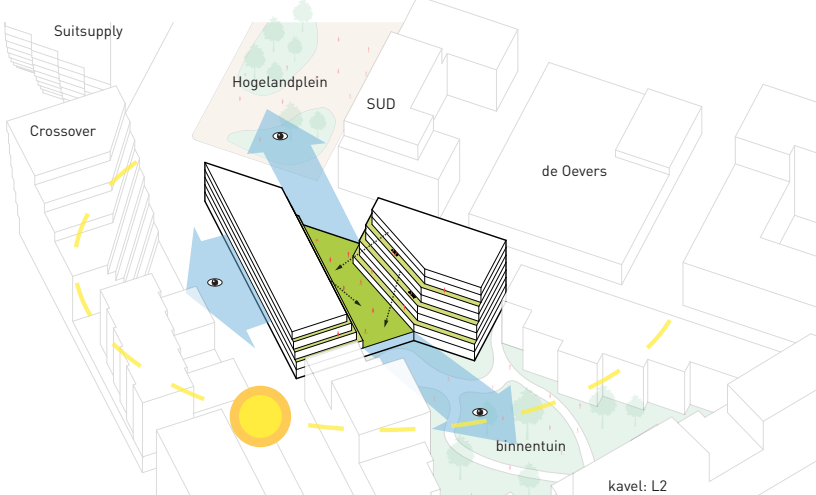


WOONKLIMAAT EN TOEKOMSTWAARDE

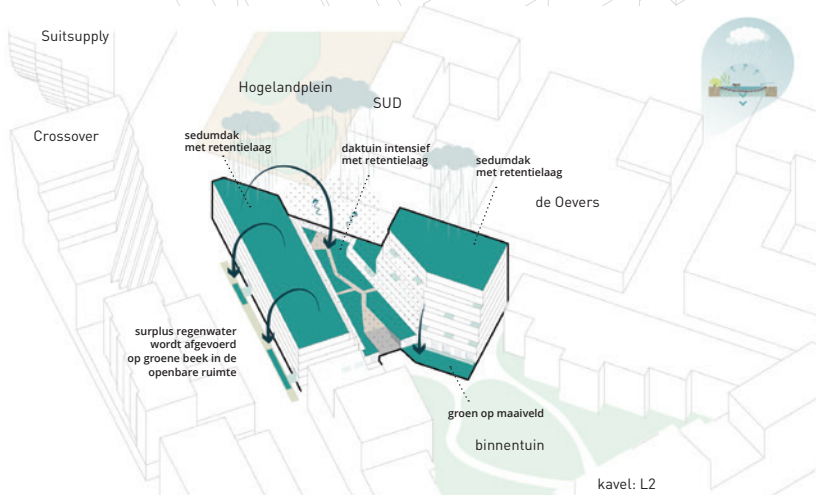

WATERHUISHOUDING



BELEVING EN GEBRUIK

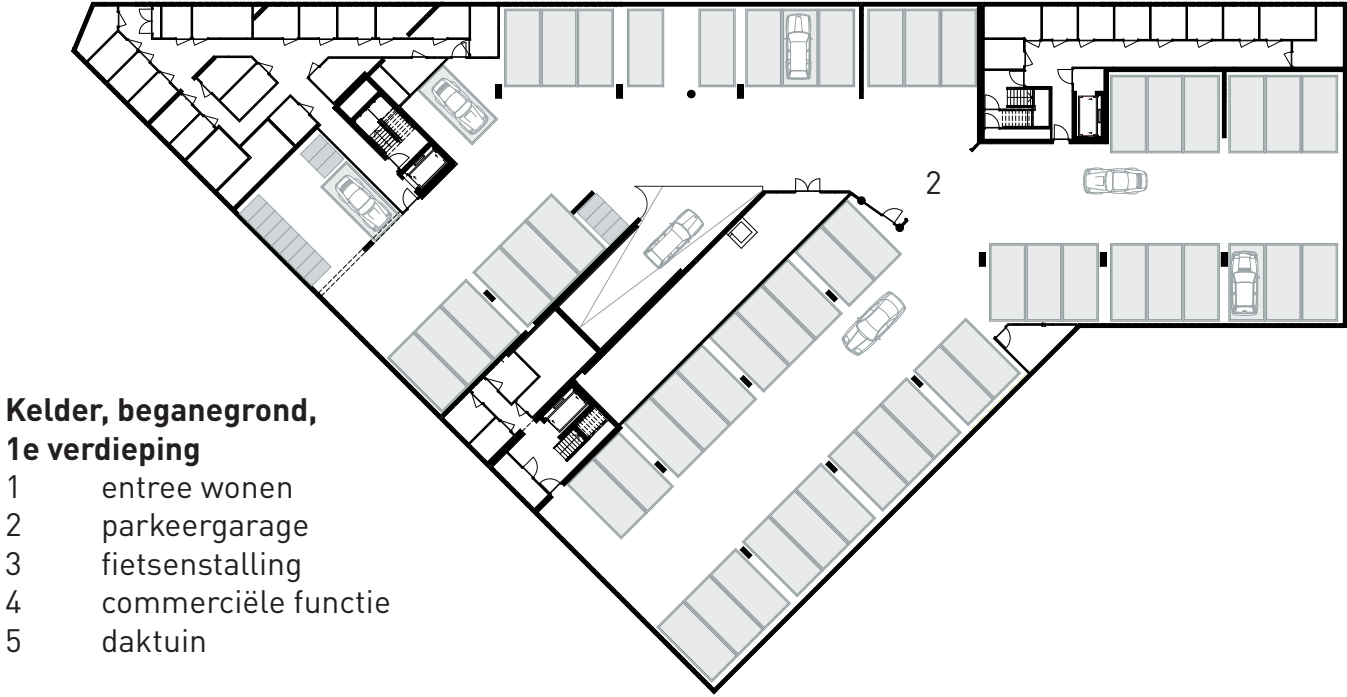

Kelder
1:500



Beganegrond
1:500



1e verdieping
1:500





Doorsnede
1:500



Doorsnede
1:500